




2 IMAGEM LOCAL DA OBRA
SEM ESCALA



3 IMAGEM 3D DO PROJETO
SEM ESCALA

LOCALIZAÇÃO DA OBRA NO
CANTEIRO CENTRAL

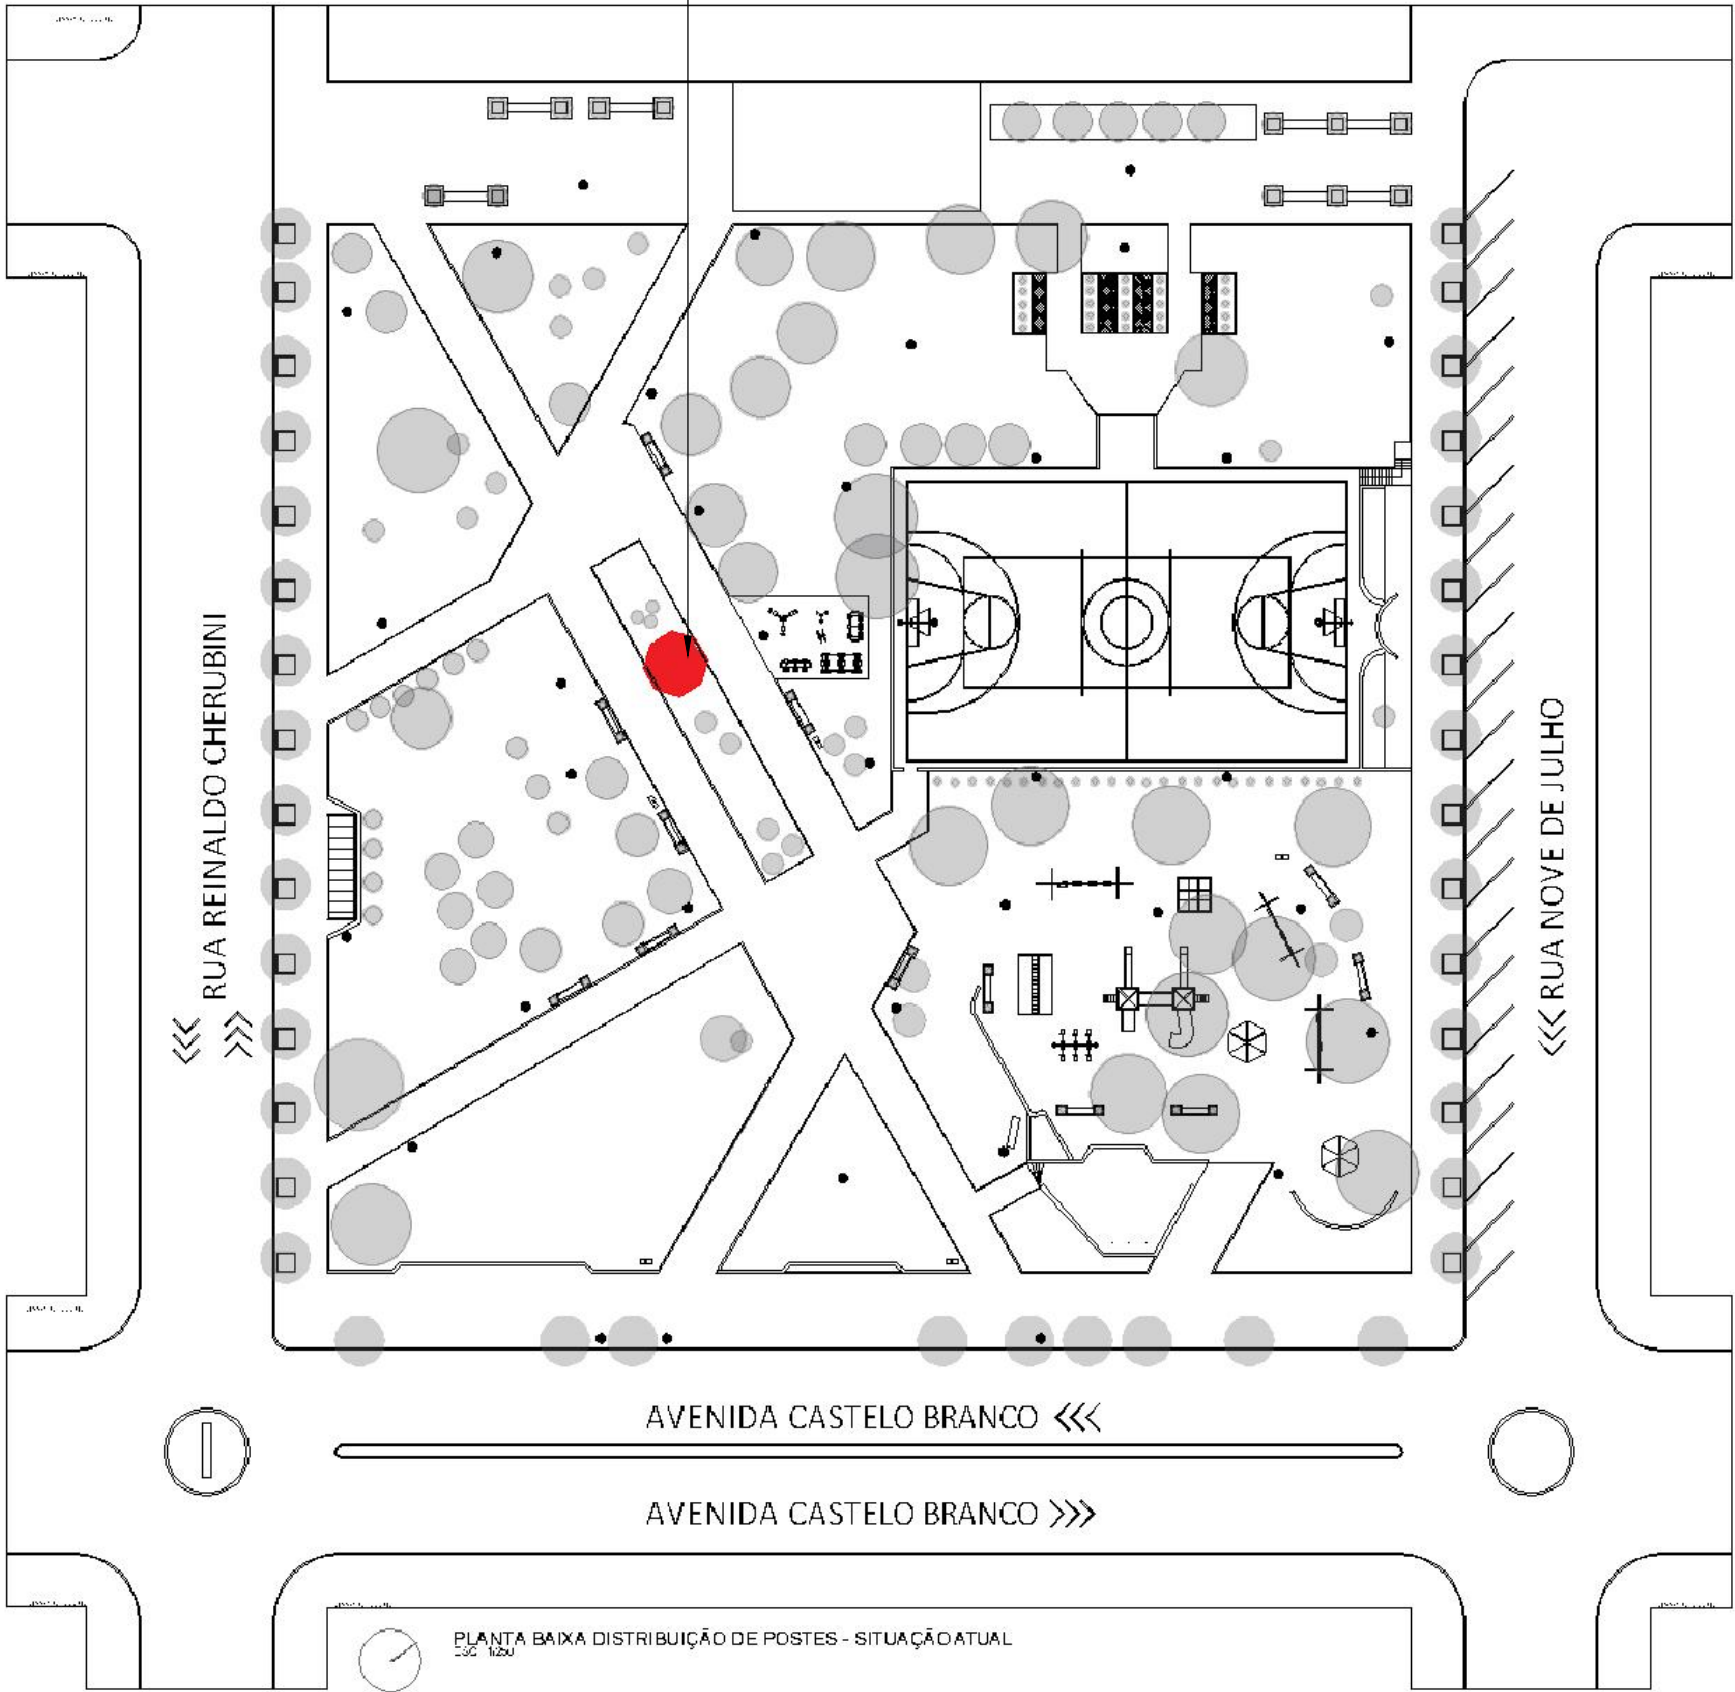

1 PLANTA BAIXA PRAÇA MATRIZ
SEM ESCALA

LOCALIZAÇÃO
PRAÇA MATRIZ

ESC: Indicada

Data: Novembro| 2023


Folha: A3

Prancha: 01|09

PROJETO DE ARQUITETURA
CORETO PRAÇA MATRIZ

Cliente: PREFEITURA MUNICIPAL DE PARAÍ-RS
CNPJ:
Endereço: AV. PRES. CASTELO BRANCO, CENTRO
Cidade: PARAÍ-RS CEP: 95360-000

Direitos Autorais Reservados conforme: Artigo 184 do Código Penal, Artigo 22 da Lei 9.610/98 e Lei 5.988 de Código Civil e Resolução CONFEA 205/71

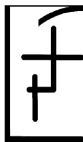


Luana Pires Frozi
arquiteta e urbanista
CAU A286812-1


arquitetura.luanafrosi@gmail.com
(54) 996424476

Av. Presidente Castelo
Branco- 845, SL 24 Centro
Fone: (54) 996424476
Paráí RS

Observações:
* Verificar todas as medidas no local.
* Modificações ou dúvidas entrar em
contato com as responsáveis
técnicas.

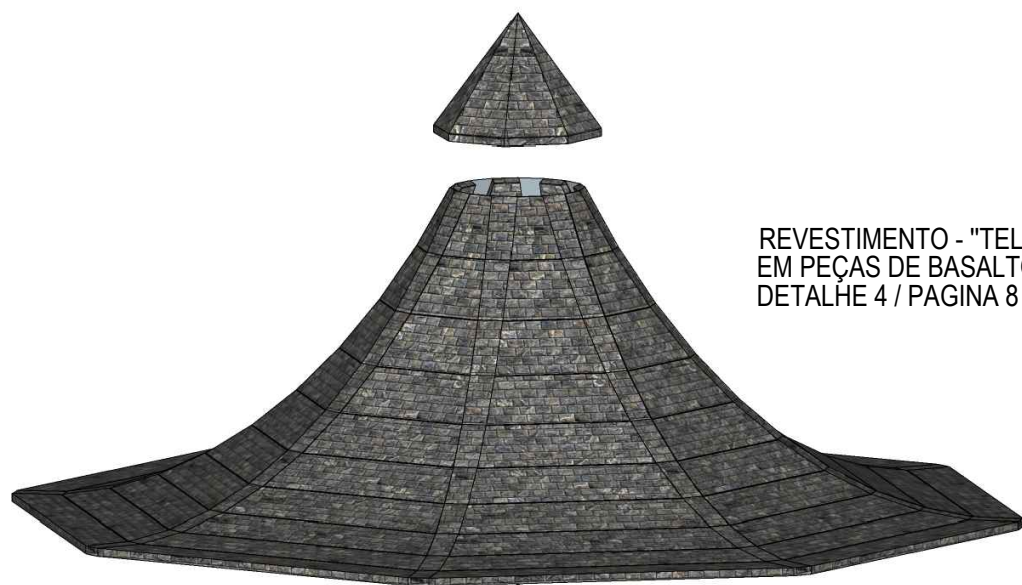


REVESTIMENTO - "TELHAS"
EM PEÇAS DE BASALTO 15X15X0,01cm
DETALHE 4 / PAGINA 8

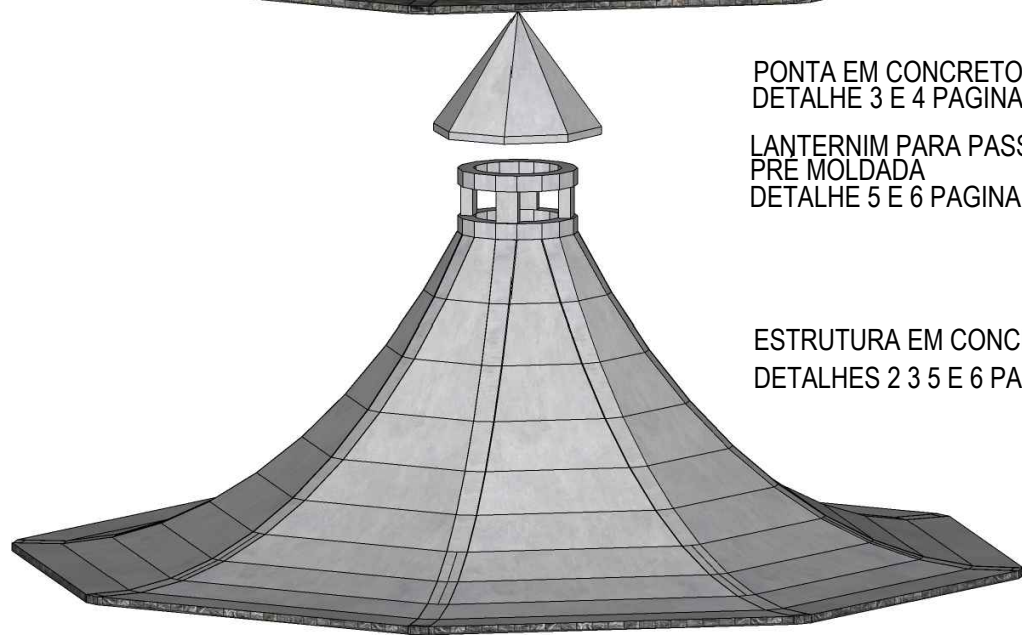

PONTA EM CONCRETO PRÉ MOLDADO
DETALHE 3 E 4 PAGINA 8

LANTERNIM PARA PASSAGEM DE LUZ
PRÉ MOLDADA
DETALHE 5 E 6 PAGINA 8

ESTRUTURA EM CONCRETO ARMADO
DETALHES 2 3 5 E 6 PAGINA 8

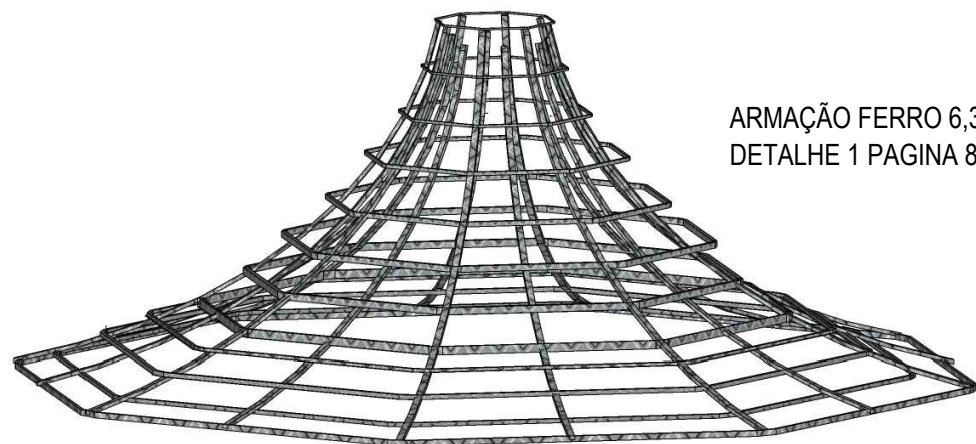

ARMAÇÃO FERRO 6,3MM
DETALHE 1 PAGINA 8

1 CAMADAS COBERTURA
SEM ESCALA



2 PLANTA DE COBERTURA
SEM ESCALA

PLANTA DE COBERTURA

ESC: Indicada

Data: Novembro| 2023

Folha: A3

Prancha: 02|09

PROJETO DE ARQUITETURA CORETO PRAÇA MATRIZ


Ciente: PREFEITURA MUNICIPAL DE PARAÍ-RS

CNPJ:

Endereço: AV. PRES. CASTELO BRANCO, CENTRO

Cidade: PARAÍ-RS CEP: 95360-000

Direitos Autorais Reservados conforme: Artigo 184 do Código Penal, Artigo 22 da Lei 9.610/98 e Lei 5.988 de Código Civil e Resolução CONFEA 205/71

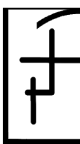

Luana Pires Frozi
arquiteta e urbanista
CAU A286812-1

arquitetura.luanafrosi@gmail.com
(54) 996424476

Av. Presidente Castelo
Branco- 845, SL 24 Centro
Fone: (54) 996424476
Paráí RS

Observações:

- * Verificar todas as medidas no local.
- * Modificações ou dúvidas entrar em contato com as responsáveis técnicas.

ÁREA PARA INSTALAÇÃO CHIMARRÓDROMO 650X1035

DETALHAMENTO DA INSTALAÇÃO PAG 9 E NO MANUAL ANEXO AO MEMORIAL

ENTRADA DE AGUA E ENERGIA

4,90

4.38 m

3.86 m

4.20 m

1 PLANTA BAIXA
SEM ESCALA

PLANTA BAIXA
CORETO

ESC: Indicada

Data: Novembro | 2023


Folha: A3

Prancha: 03|09

PROJETO DE ARQUITETURA
CORETO PRAÇA MATRIZ

Ciente: PREFEITURA MUNICIPAL DE PARAÍ-RS
CNPJ:
Endereço: AV. PRES. CASTELO BRANCO, CENTRO
Cidade: PARAÍ-RS CEP: 95360-000

Direitos Autorais Reservados conforme: Artigo 184 do Código Penal, Artigo 22 da Lei 9.610/98 e Lei 5.988 de Código Civil e Resolução CONFEA 205/71

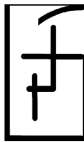


Luana Pires Frosi
arquiteta e urbanista
CAU A286812-1

arquitetura.luanafrosi@gmail.com
(54) 996424476

Av. Presidente Castelo
Branco- 845, SL 24 Centro
Fone: (54) 996424476
Paráí RS

Observações:
* Verificar todas as medidas no local.
* Modificações ou dúvidas entrar em contato com as responsáveis técnicas.

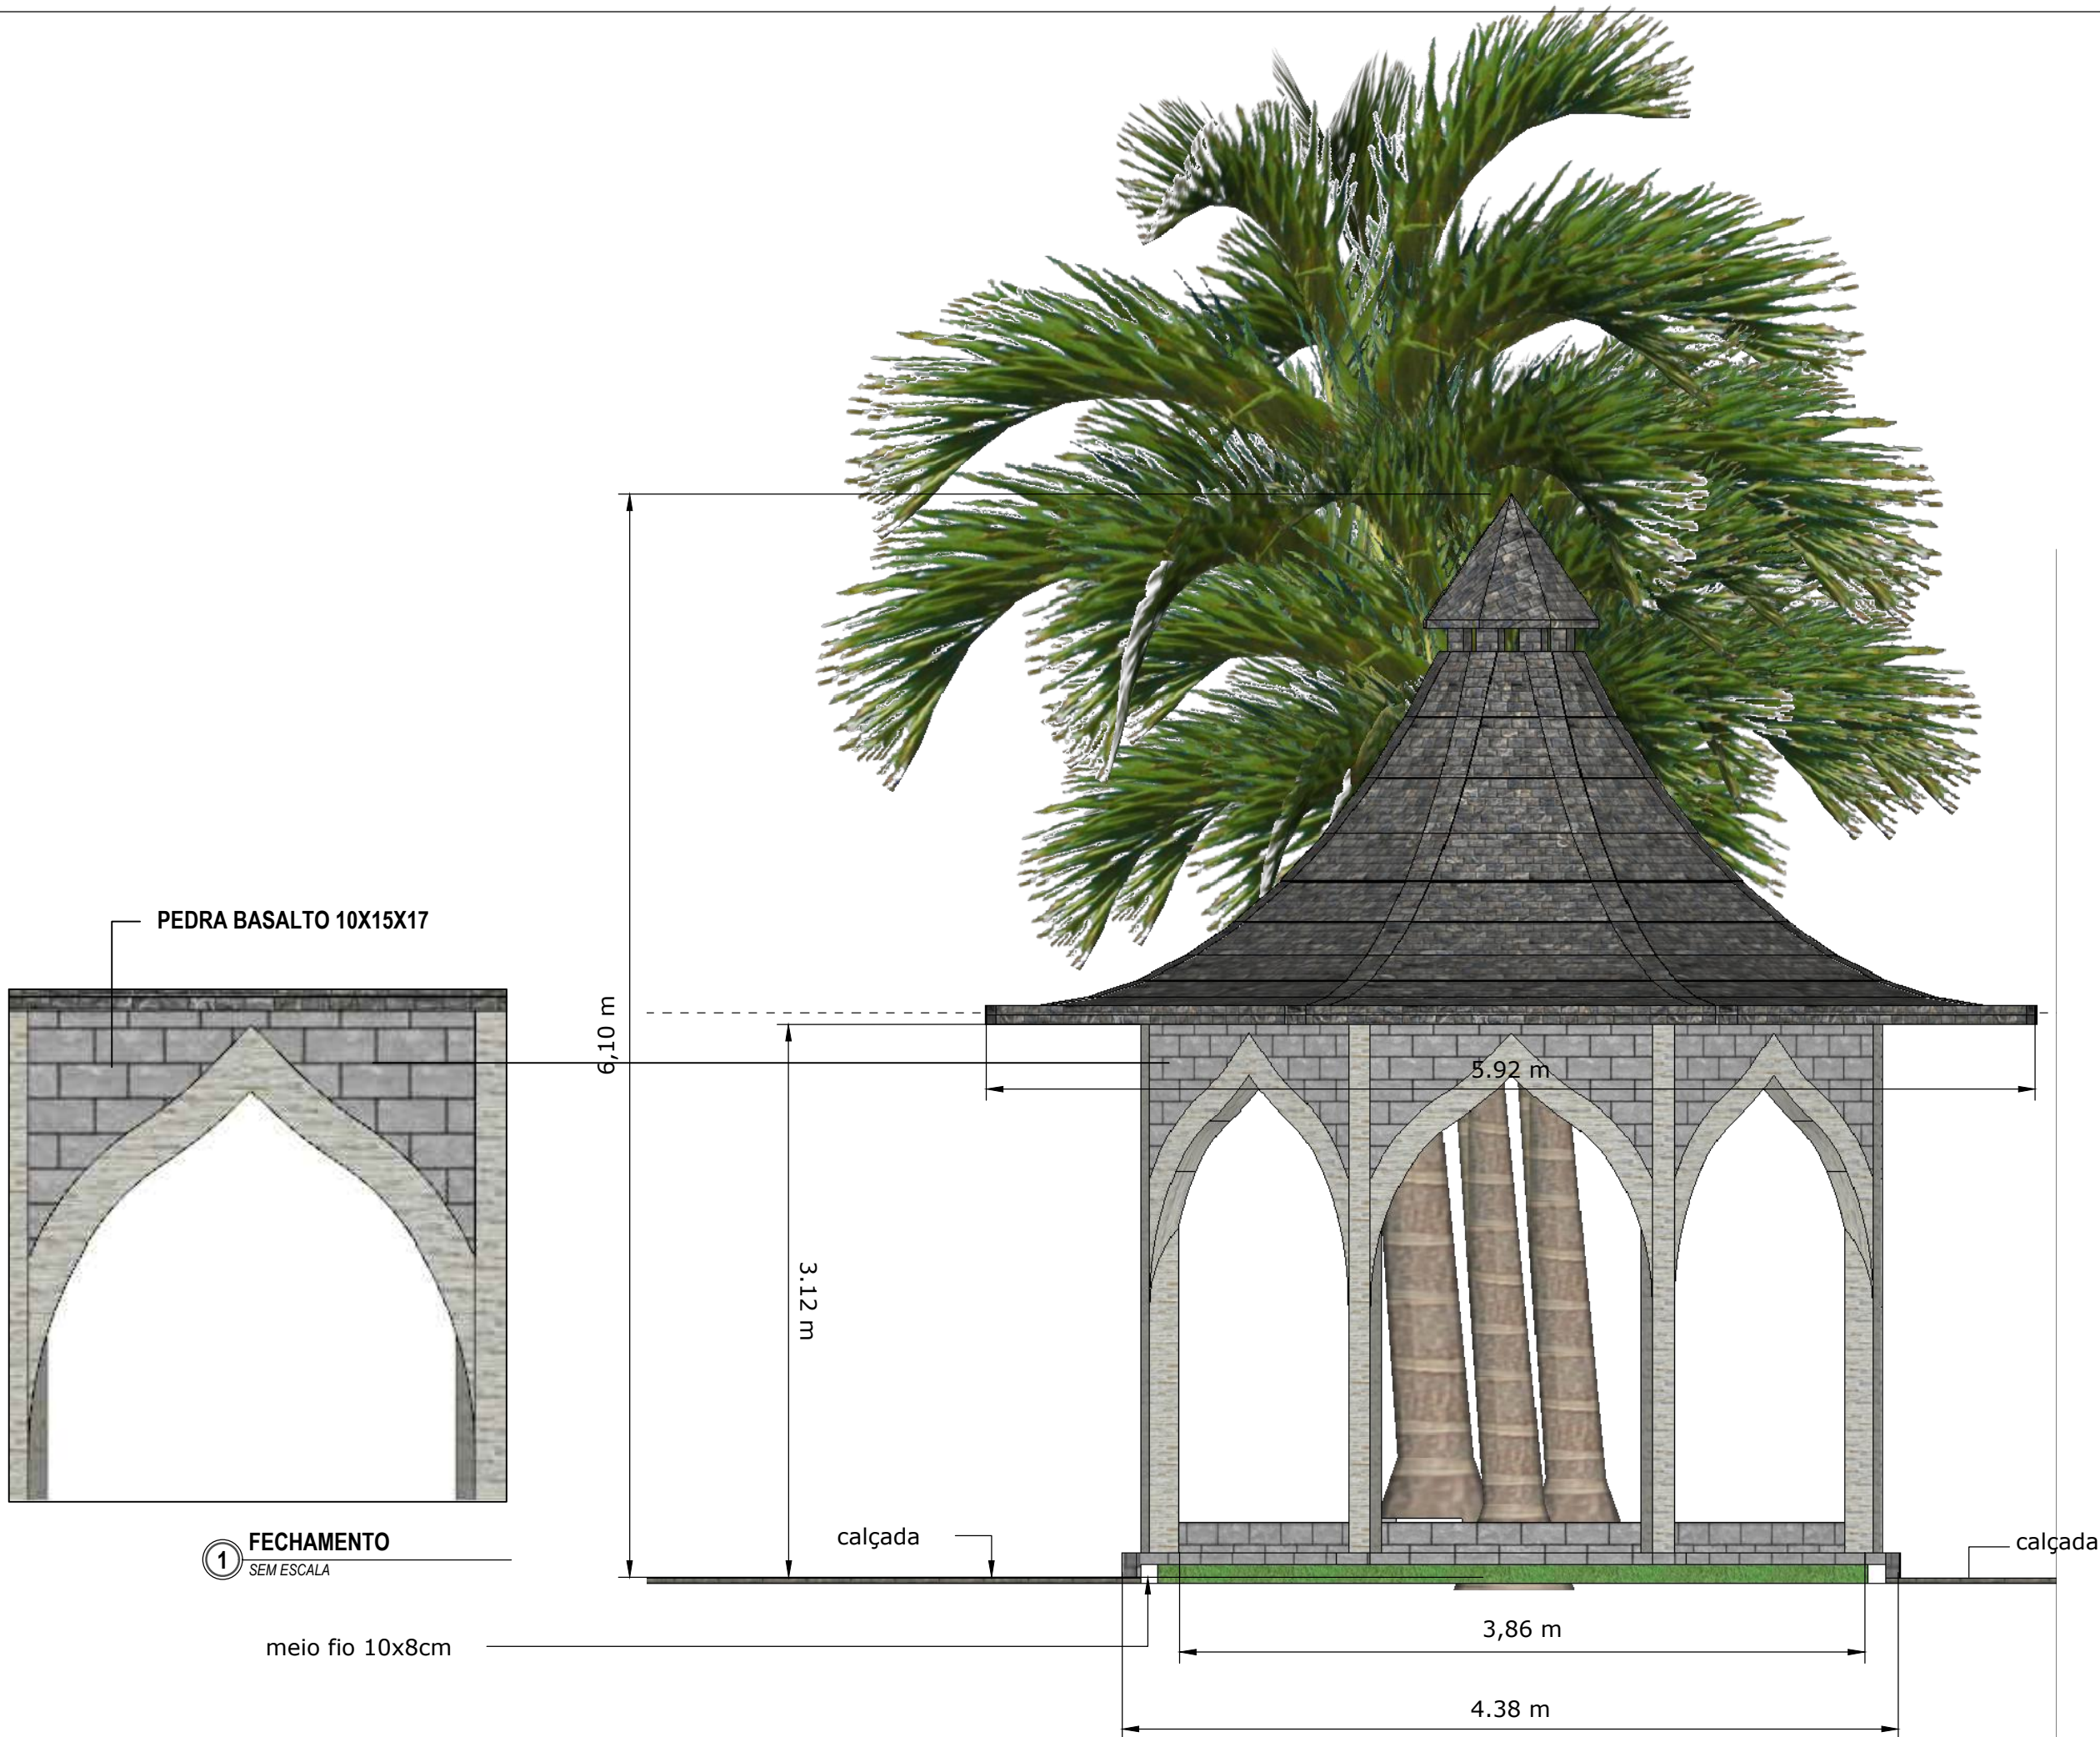

2 **VISTA FRONTAL**
SEM ESCALA

VISTA

ESC: Indicada

Data: Novembro | 2023

Folha: A3

Prancha: 04|09

PROJETO DE ARQUITETURA

CORETO PRAÇA MATRIZ

Cliente: PREFEITURA MUNICIPAL DE PARAÍ-RS

CNPJ:

Endereço: AV. PRES. CASTELO BRANCO, CENTRO

Cidade: PARAÍ-RS CEP: 95360-000

Direitos Autorais Reservados conforme: Artigo 184 do Código Penal, Artigo 22 da Lei 9.610/98 e Lei 5.988 de Código Civil e Resolução CONFEA 205/71

Luana Pires Frozi

arquiteta e urbanista

CAU A286812-1

arquitetura.luanafrosi@gmail.com

(54) 996424476

Av. Presidente Castelo Branco- 845, SL 24 Centro

Fone: (54) 996424476

Paráí RS

Observações:

* Verificar todas as medidas no local.

* Modificações ou dúvidas entrar em contato com as responsáveis técnicas.

ESTRUTURA
ESC: Indicada

Data: Novembro | 2023


Folha: A3

Prancha: 05|09

PROJETO DE ARQUITETURA
CORETO PRAÇA MATRIZ

Ciente: PREFEITURA MUNICIPAL DE PARAÍ-RS
CNPJ:
Endereço: AV. PRES. CASTELO BRANCO, CENTRO
Cidade: PARAÍ-RS CEP: 95360-000

Direitos Autorais Reservados conforme: Artigo 184 do Código Penal, Artigo 22 da Lei 9.610/98 e Lei 5.988 de Código Civil e Resolução CONFEA 205/71

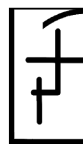


Luana Pires Frozi
arquiteta e urbanista
CAU A286812-1


arquitetura.luanafrosi@gmail.com
(54) 996424476

Av. Presidente Castelo
Branco- 845, SL 24 Centro
Fone: (54) 996424476
Paráí RS


Observações:
* Verificar todas as medidas no local.
* Modificações ou dúvidas entrar em
contato com as responsáveis
técnicas.

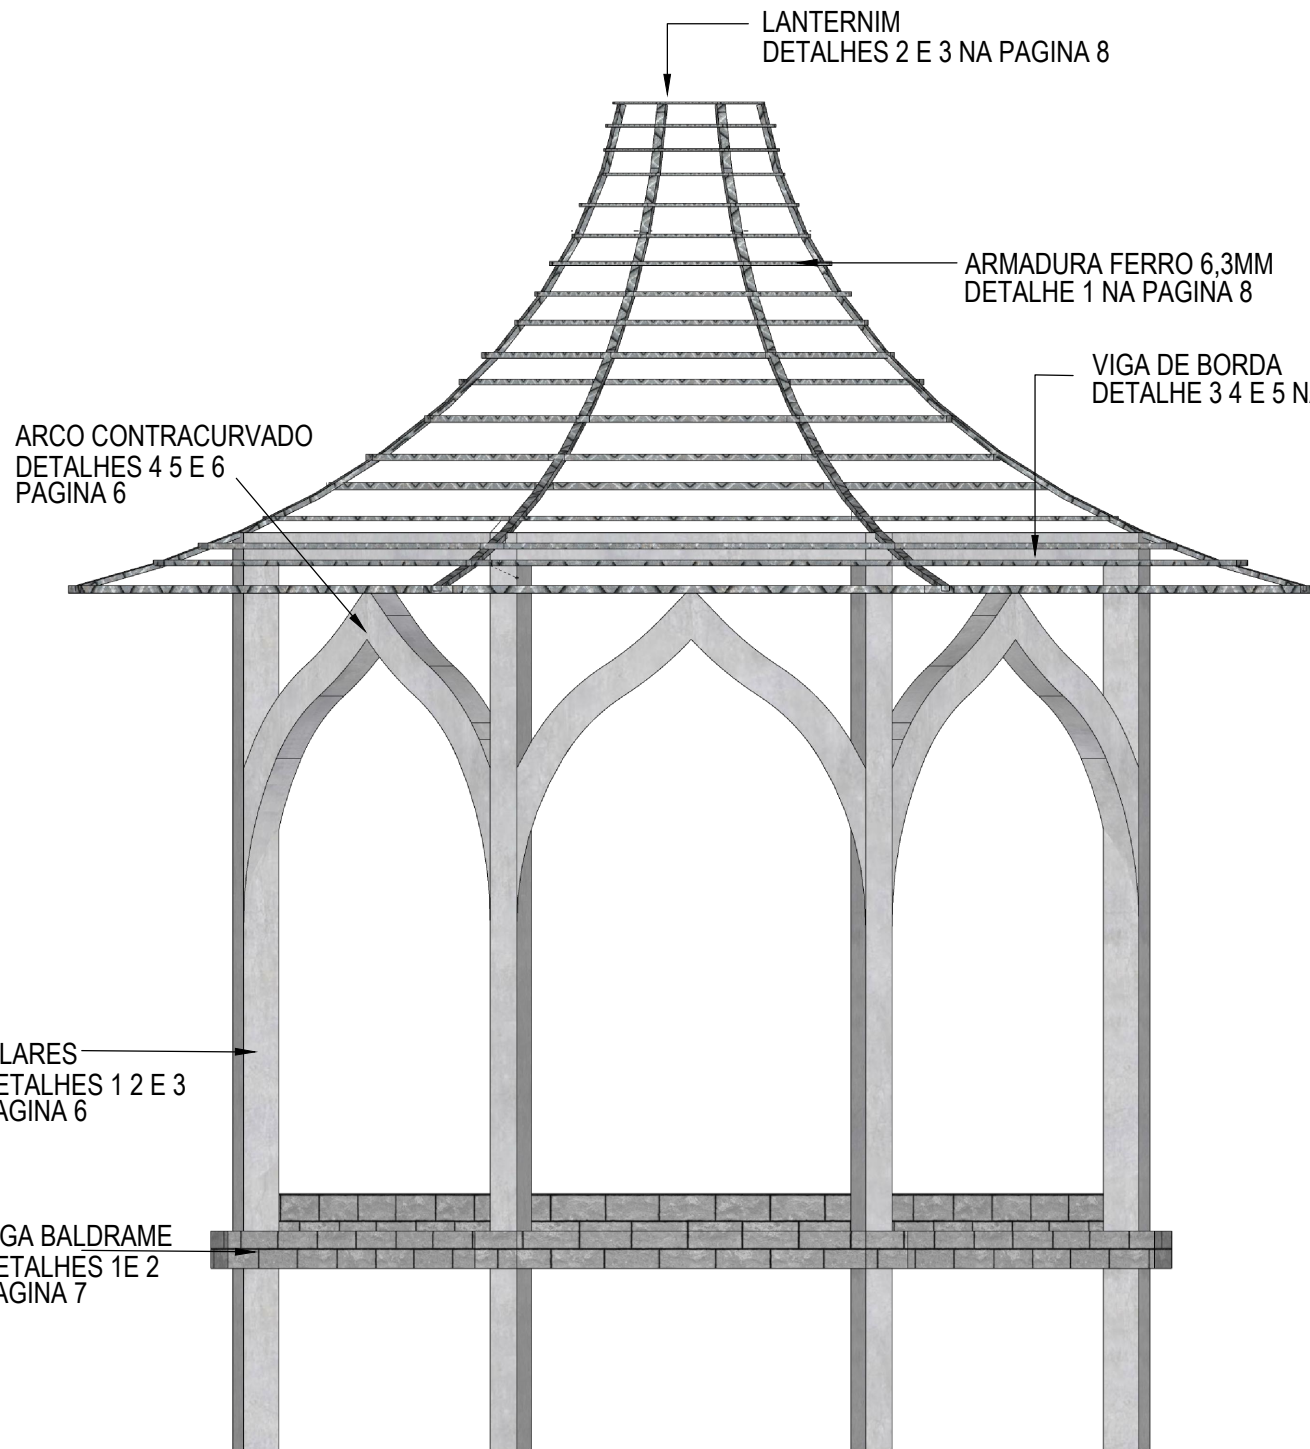

1 ESTRUTURA VISTA
SEM ESCALA

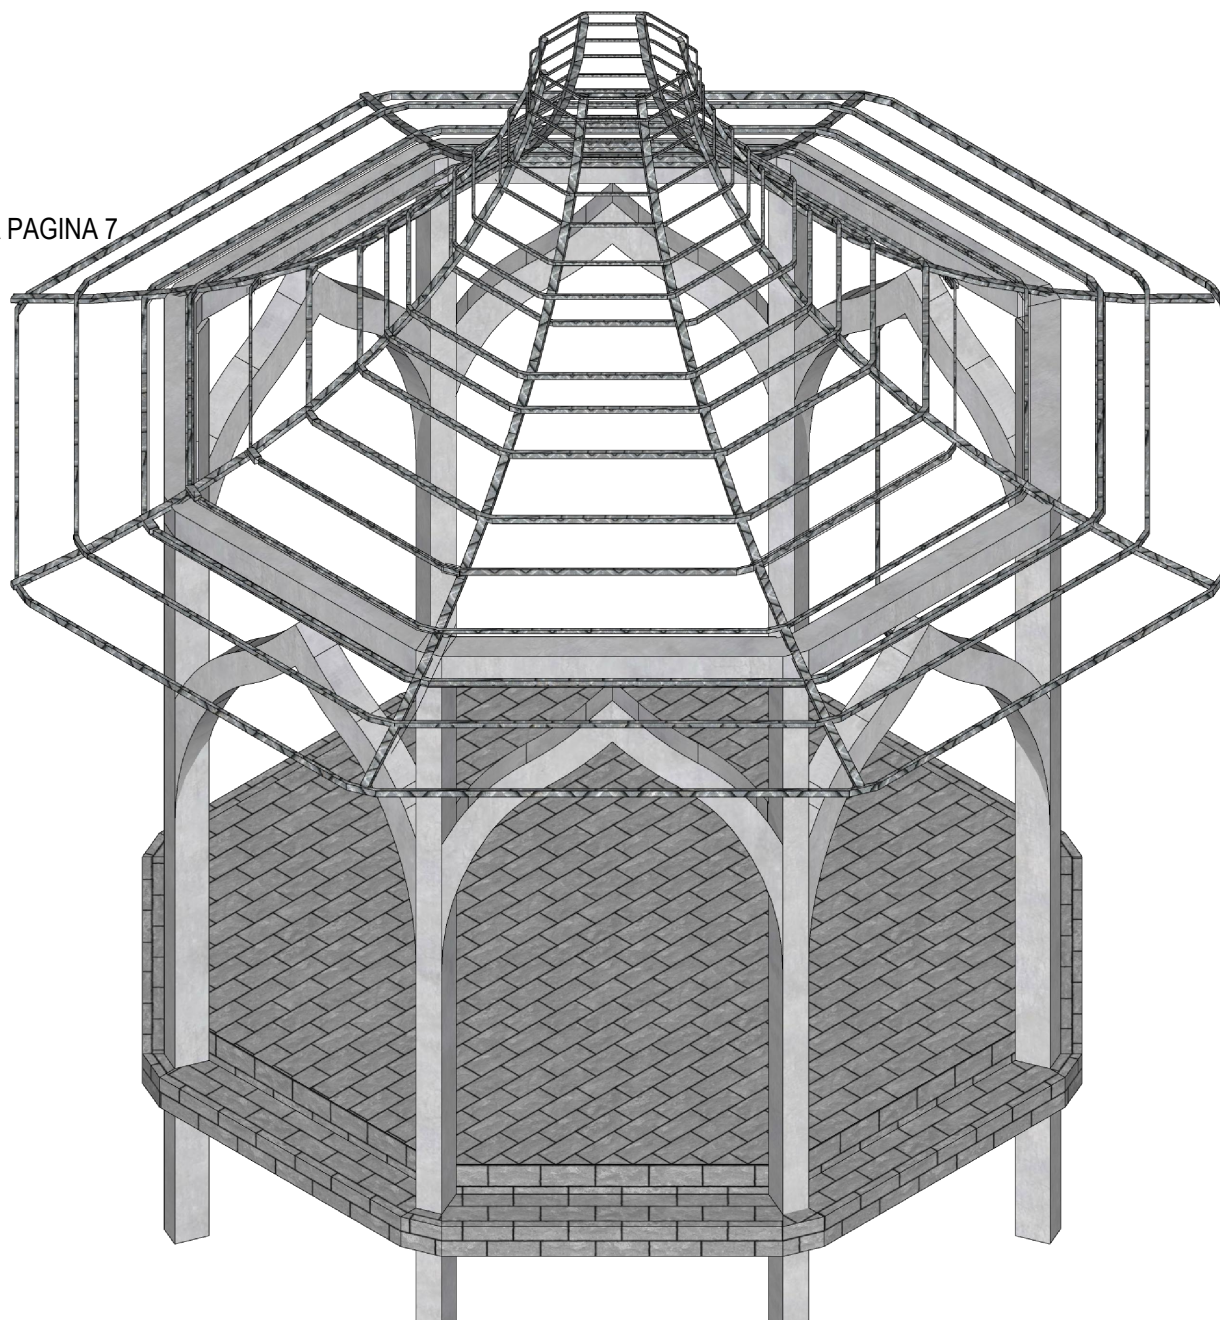

2 ESTRUTURA PERSPECTIVA ISOMÉTRICA
SEM ESCALA

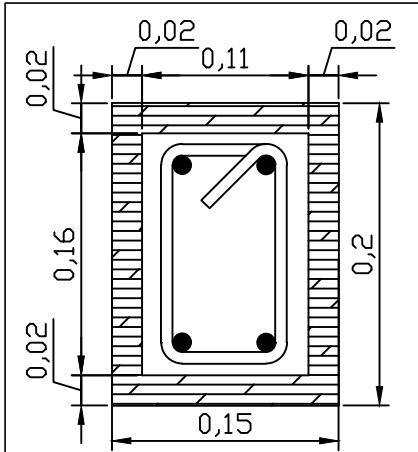

REVESTIMENTO 2 CM - filete de basalto
BARRA FERRO 12,5mm
ESTRIBO 10X15 6,3mm

1 SEÇÃO PILAR
ESCALA 1/5

MATERIAIS 8 PILARES 0,11x0,16x3,60		
QUANT/UNIDADE	DESCRIÇÃO	TAMANHO
0,48 m³	CONCRETO	—
0,18 m²	FILETE DE BASALTO SERRADO	1 a 1,5 cm larg
208 unid	ESTRIBO	10x15 6,3mm
128 m	FERRO	12,5mm
1	ARMAÇÃO SAPATA	0,35X0,40

MATERIAIS 8 ARCO CONTRACURVADO		
QUANT/UNIDADE	DESCRIÇÃO	TAMANHO
0,56m³	CONCRETO	—
10,88 m²	FILETE DE BASALTO SERRADO	1 a 2 cm larg
104 unid	ESTRIBO	10x15 6,3mm
88 m	FERRO	8mm
6 m2 (400 un)	FECHAMENTO BASALTO	10X15X17


DETALHAMENTO PILARES E ARCOS

ESC: Indicada


Data: Novembro| 2023

Folha: A3

Prancha: 06|09

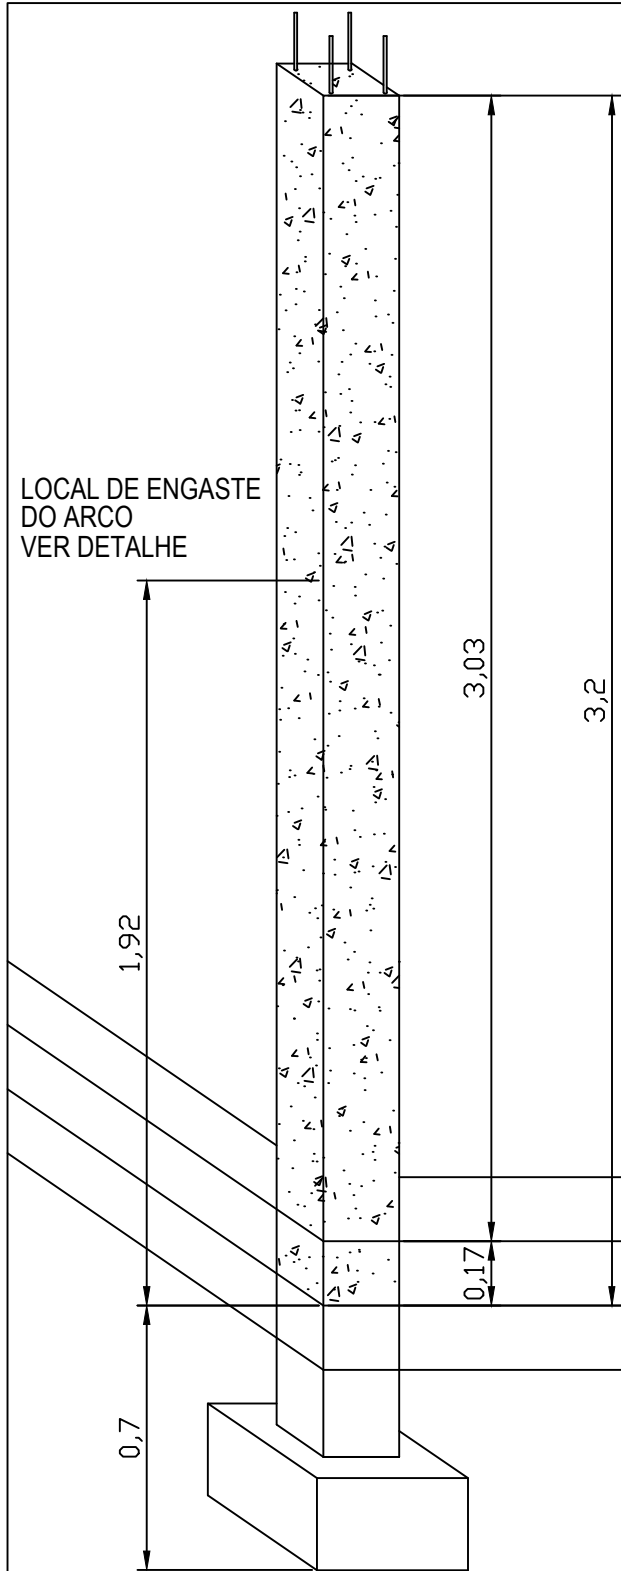


2 VISTA PILAR
ESCALA 1/20

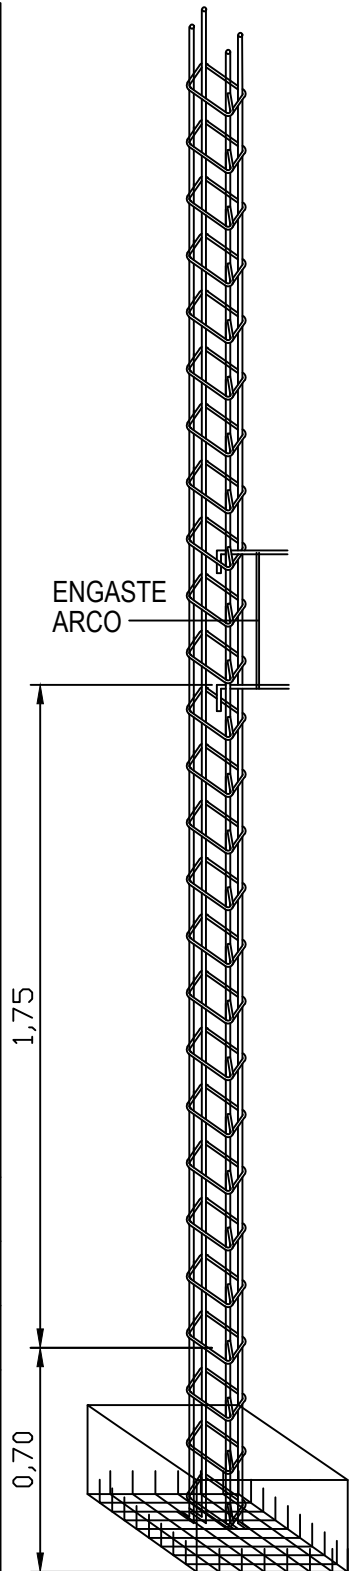


3 ESTRUTURA PILAR
ESCALA 1/20


DETALHAMENTOS - ARCO CONTRACURVADO

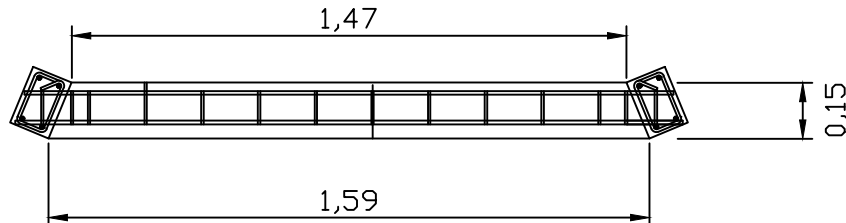

4 VISTA SUPERIOR DO ARCO
ESCALA 1/20

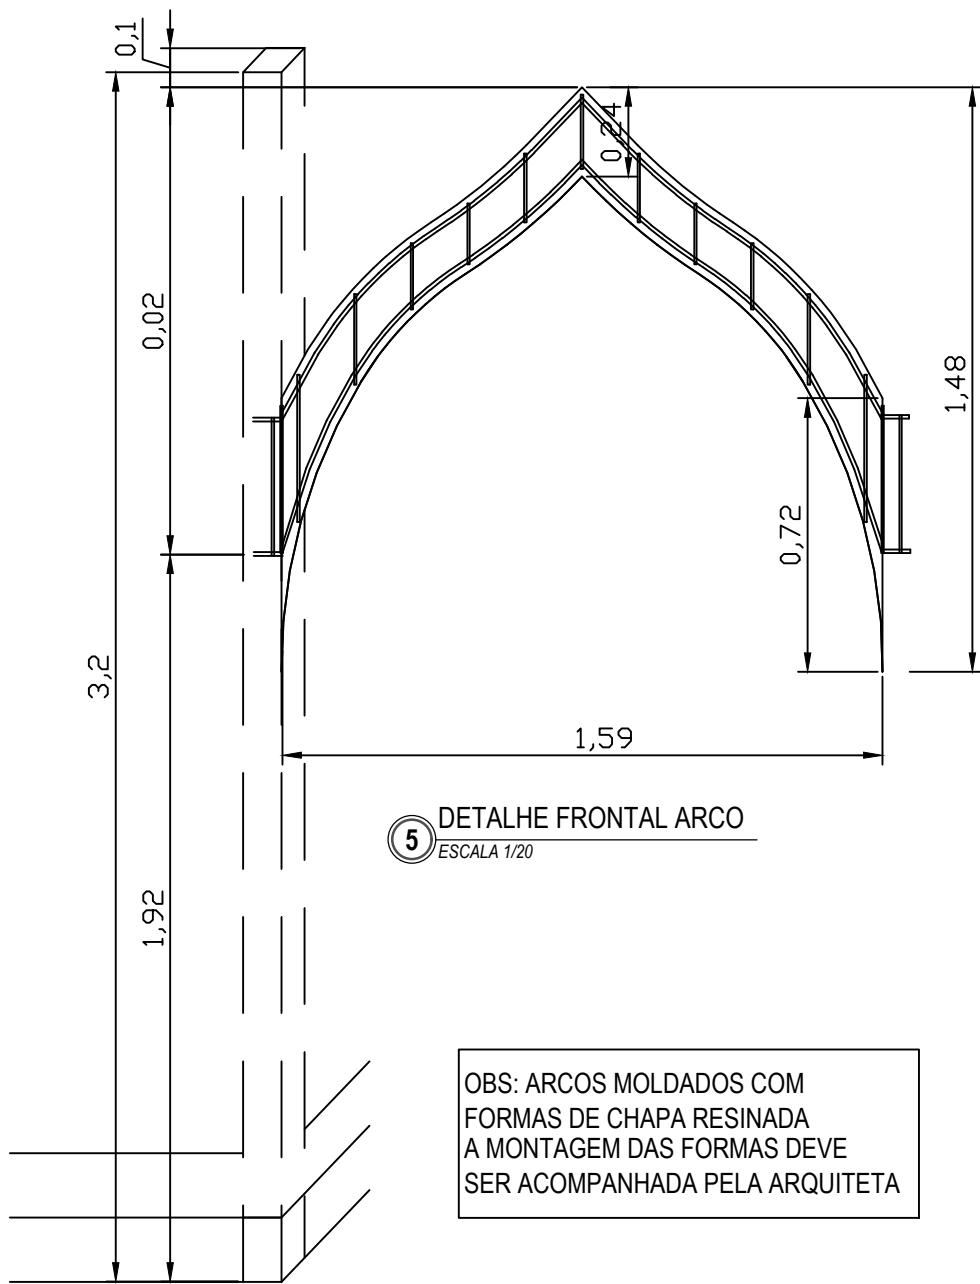

5 DETALHE FRONTAL ARCO
ESCALA 1/20

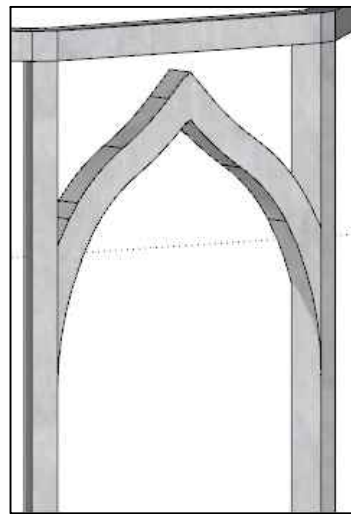


6 IMAGEM 3D ARCO
SEM ESCALA

PROJETO DE ARQUITETURA CORETO PRAÇA MATRIZ

Cliente: PREFEITURA MUNICIPAL DE PARAÍ-RS
CNPJ:
Endereço: AV. PRES. CASTELO BRANCO, CENTRO
Cidade: PARAÍ-RS CEP: 95360-000

Direitos Autorais Reservados conforme: Artigo 184 do Código Penal, Artigo 22 da Lei 9.610/98 e Lei 5.988 de Código Civil e Resolução CONFEA 205/71

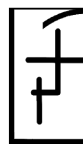


Luana Pires Frozi
arquiteta e urbanista
CAU A286812-1

arquitetura.luanafrosi@gmail.com
(54) 996424476


Av. Presidente Castelo
Branco- 845, SL 24 Centro
Fone: (54) 996424476
Paráí RS

Observações:
* Verificar todas as medidas no local.
* Modificações ou dúvidas entrar em contato com as responsáveis técnicas.

VIGA BALDRAME DE PEDRA

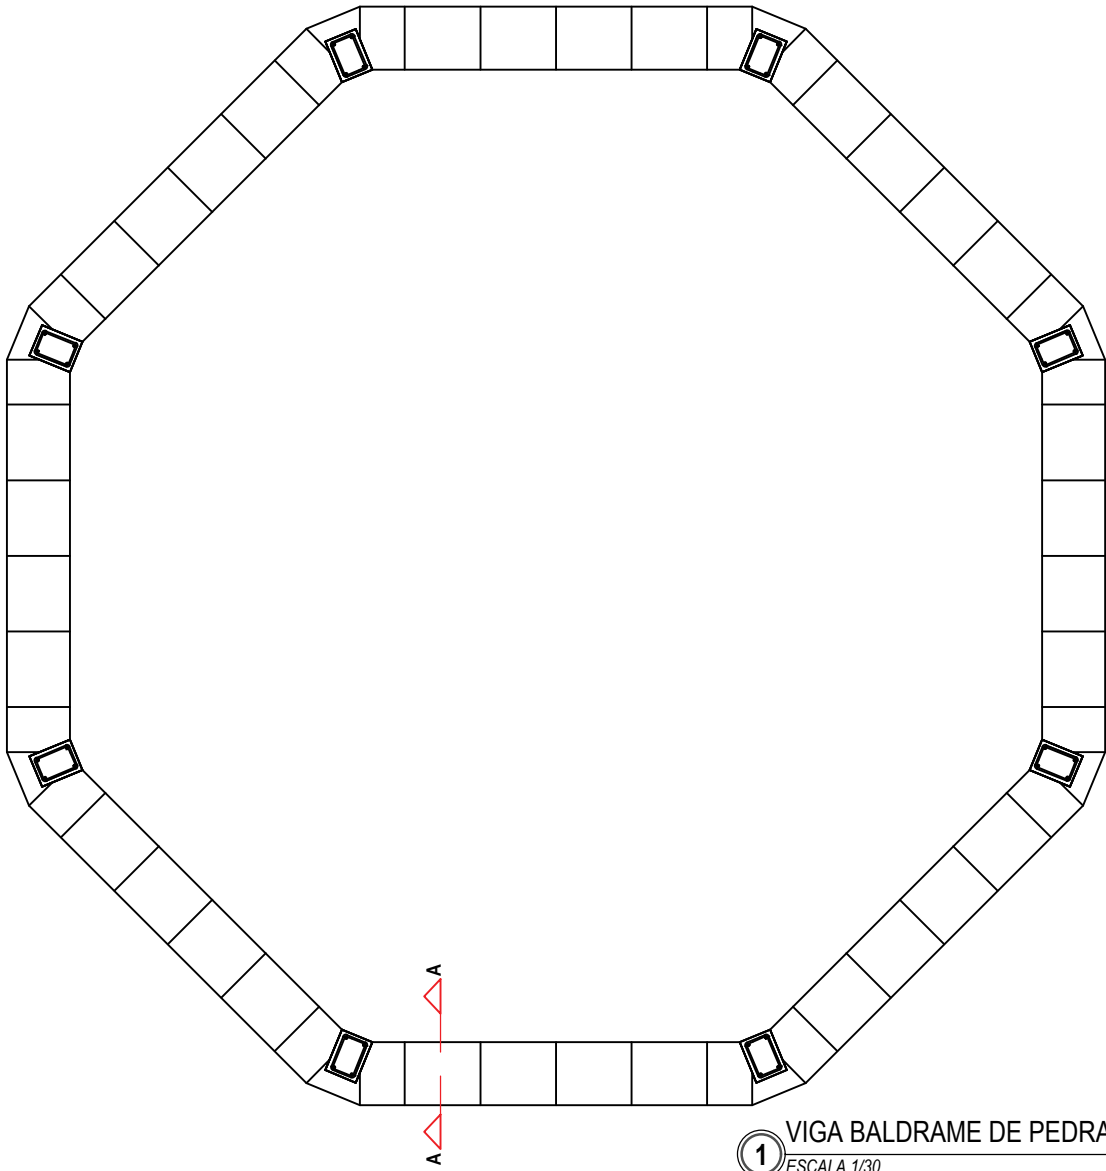

1 VIGA BALDRAME DE PEDRA
ESCALA 1/30

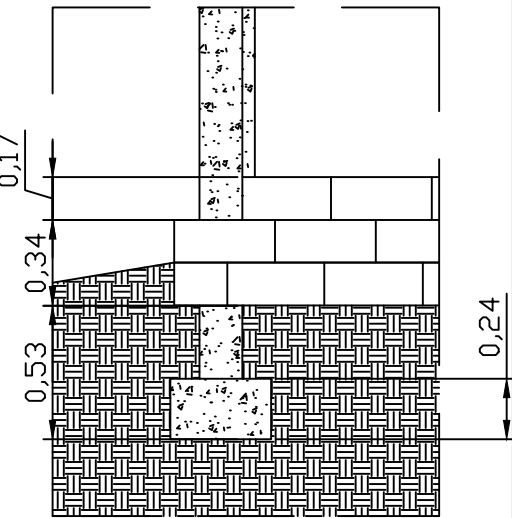


2 DETALHE CORTE A
ESCALA 1/30


MATERIAIS ALICERCE

QUANT/UNIDADE	DESCRIÇÃO	TAMANHO
105 UNID	PEDRA BASALTO	30X25X17
0,22m³	CONCRETO	
13M²	BASALTO PISO	30X25


VIGA DE BORDA

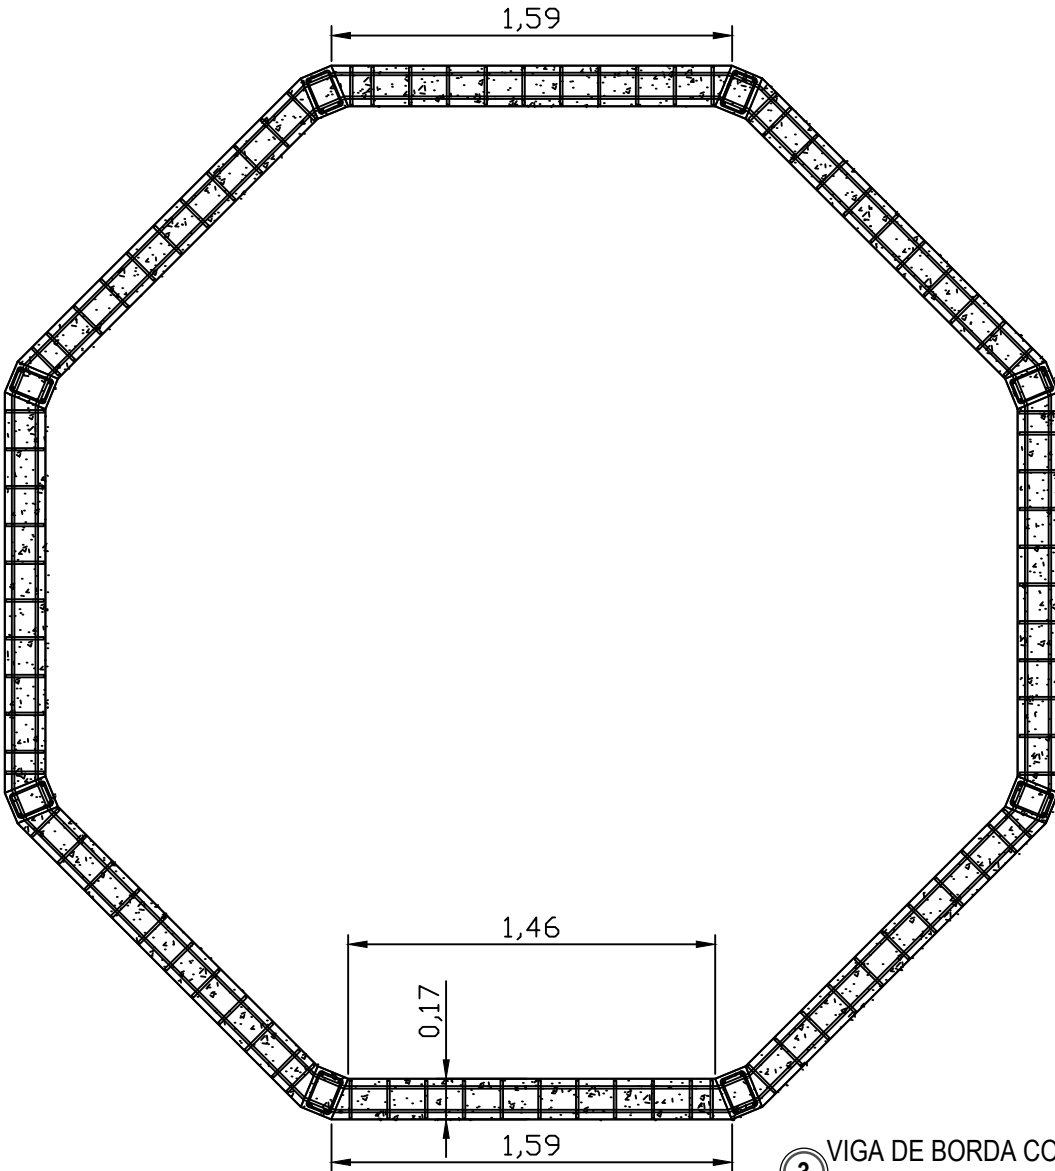

3 VIGA DE BORDA CONCRETADA
ESCALA 1/30

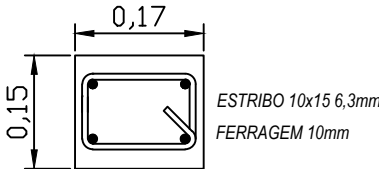

4 SEÇÃO VIGA
ESCALA 1/10

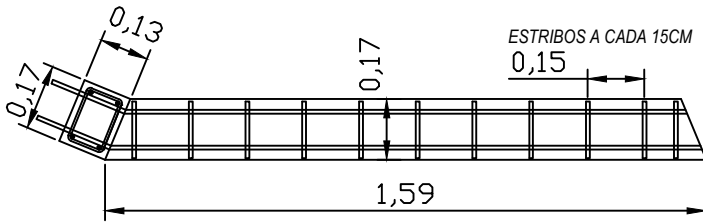

5 VIGA DE BORDA CONCRETADA
ESCALA 1/20

MATERIAIS 8 VÃOS VIGA 0,15X0,17

QUANT/UNIDADE	DESCRIÇÃO	TAMANHO
0,32 m³	CONCRETO	—
88 unid	ESTRIBO	10x15 6,3mm
108 m	FERRO	10mm

DETALHAMENTO
VIGAS
ESC: Indicada

Data: Novembro | 2023


Folha: A3

Prancha: 07|09

PROJETO DE ARQUITETURA
CORETO PRAÇA MATRIZ

Cliente: PREFEITURA MUNICIPAL DE PARAÍ-RS
CNPJ: Endereço: AV. PRES. CASTELO BRANCO, CENTRO
Cidade: PARAÍ-RS CEP: 95360-000

Direitos Autorais Reservados conforme: Artigo 184 do Código Penal, Artigo 22 da Lei 9.610/98 e Lei 5.988 de Código Civil e Resolução CONFEA 205/71

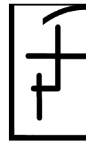


Luana Pires Frozi
arquiteta e urbanista
CAU A286812-1

arquitetura.luanafrosi@gmail.com
(54) 996424476

Av. Presidente Castelo
Branco- 845, SL 24 Centro
Fone: (54) 996424476
Paráí RS

Observações:
* Verificar todas as medidas no local.
* Modificações ou dúvidas entrar em contato com as responsáveis técnicas.

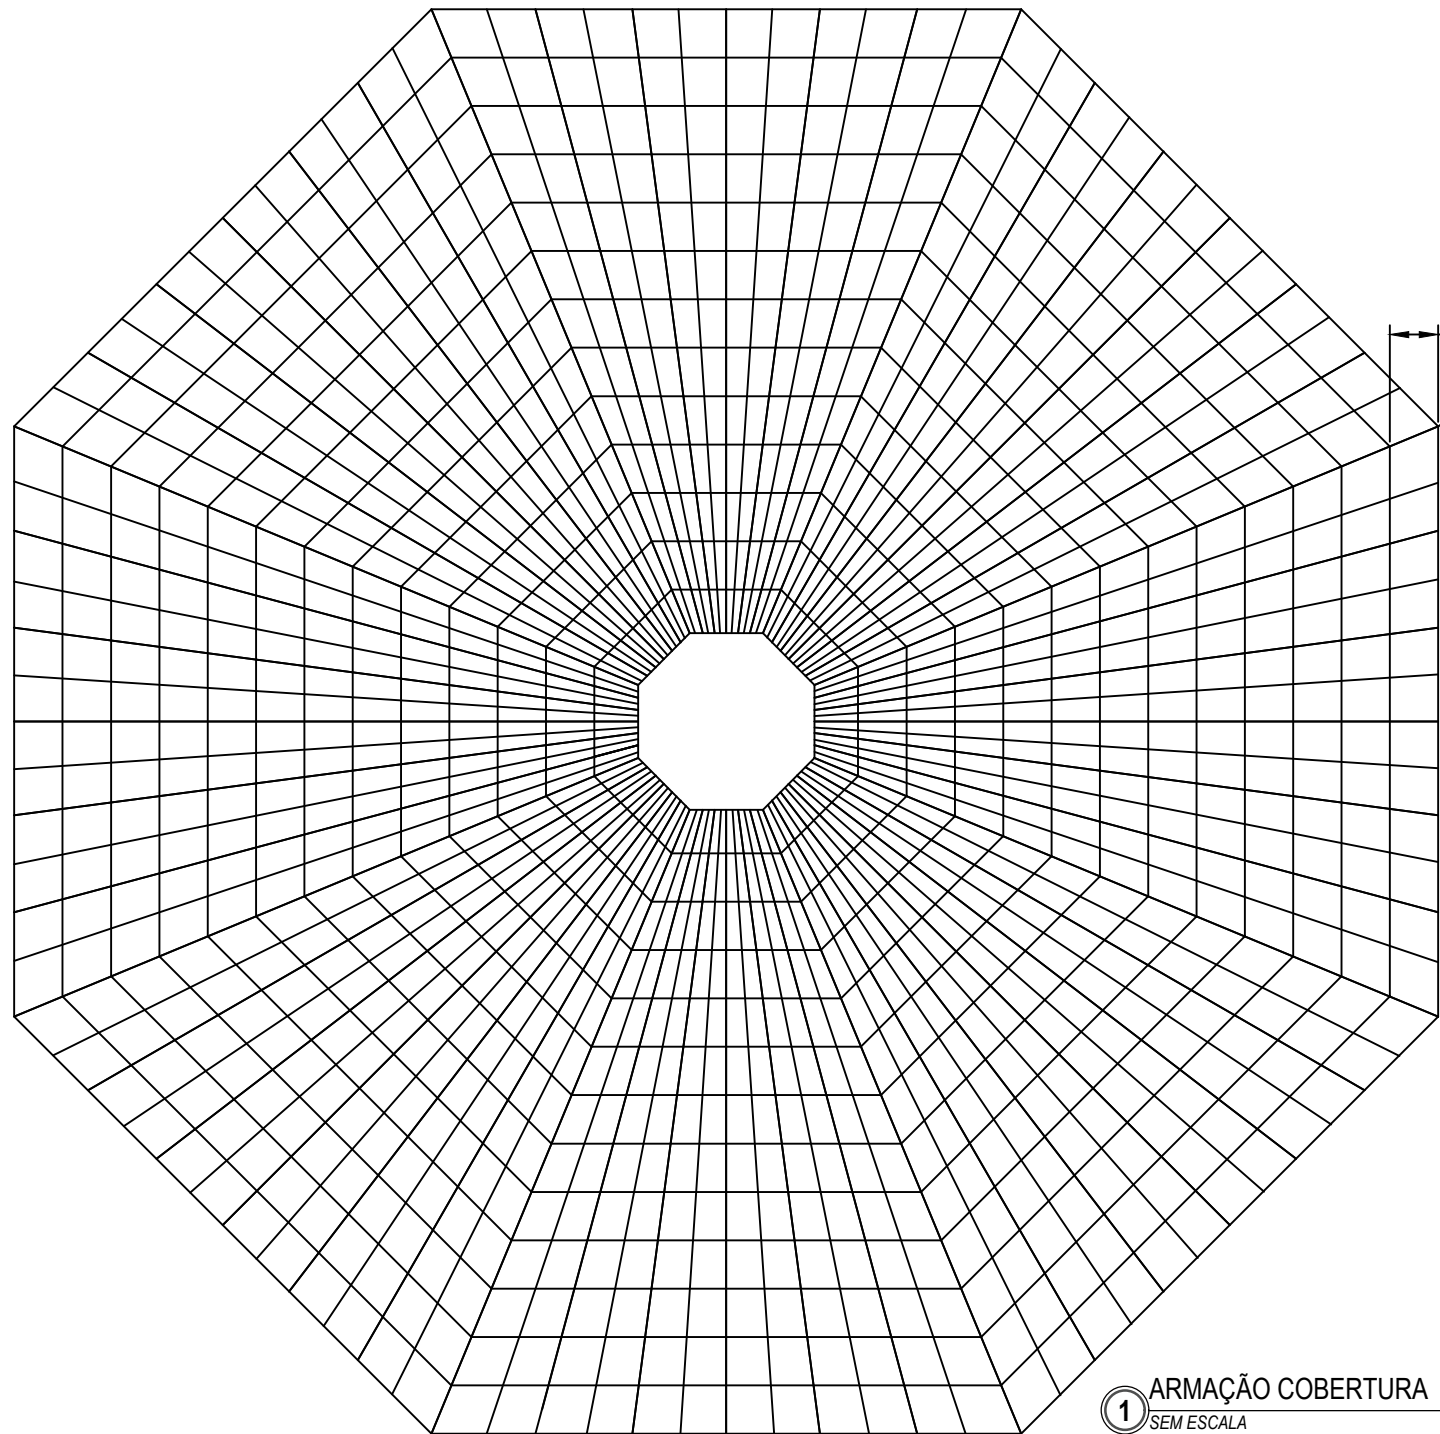

1 ARMAÇÃO COBERTURA
SEM ESCALA


MALHA DE 20X20 NA BASE AFINANDO EM DIREÇÃO DO TOPO

ESTRUTURA DE APOIO COM CHAPA RESINADA PARA RECEBER CAMADA DE 5CM DE CONCRETO

0,20

0,20


ARMAÇÃO COBERTURA
36 barra ferro 6,3mm / 12m (428m)

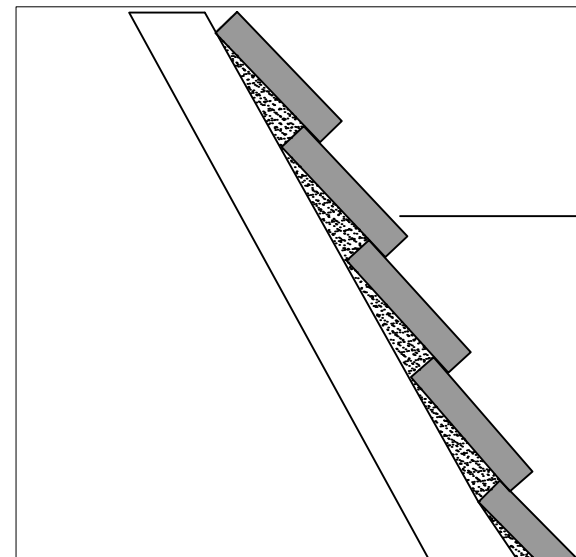


PEDRA BASALTO SERRADO 15X15X0,01
PEÇAS COM SOBREPOSIÇÃO DE 1cm
COLOCAÇÃO DE BAIXO PARA CIMA
USAR ADITIVO COLANTE NA MASSA

REVESTIMENTO COBERTURA 33M²
PEDRA BASALTO SERRADO 15X15X0,01

4 DETALHE REVESTIMENTO TELHADO
ESCALA 1/5

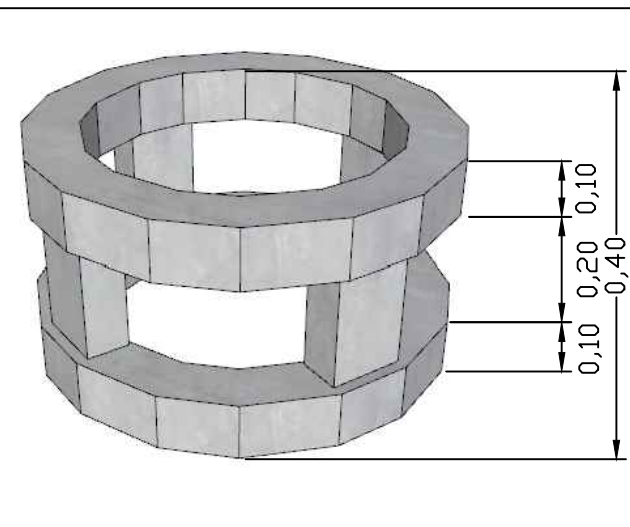


2 ESTRUTURA LANTERNIM - CONCRETO
SEM ESCALA

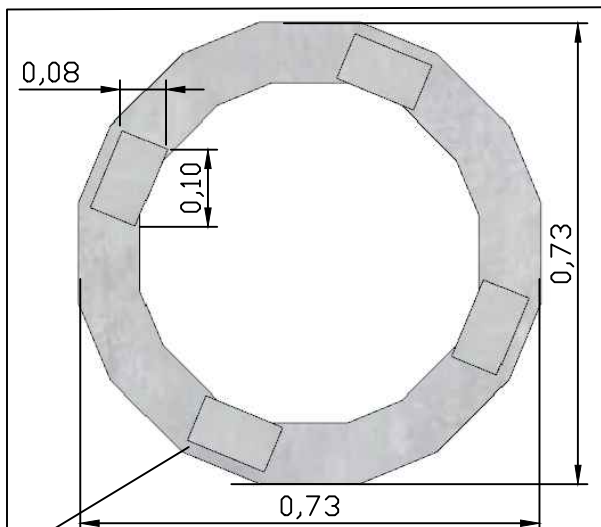


3 ESTRUTURA LANTERNIM - CONCRETO
SEM ESCALA

2 cm para fora sobrando para o revestimento

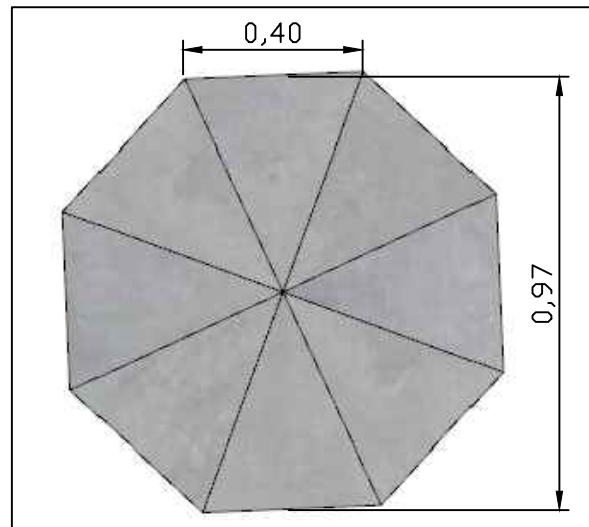

5 VISTA SUPERIOR TOPO
SEM ESCALA

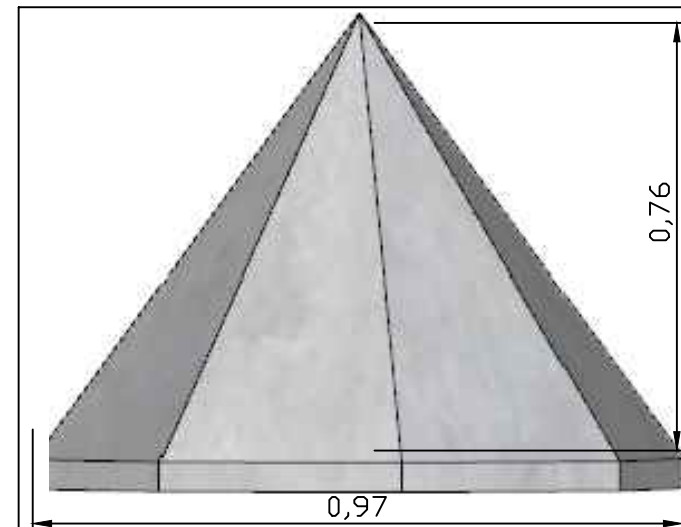

6 VISTA TOPO- CONCRETO
SEM ESCALA

DETALHES COBERTURA ESC: Indicada

Data: Novembro | 2023


Folha: A3

Prancha: 08|09

PROJETO DE ARQUITETURA CORETO PRAÇA MATRIZ

Cliente: PREFEITURA MUNICIPAL DE PARAÍ-RS
CNPJ:
Endereço: AV. PRES. CASTELO BRANCO, CENTRO
Cidade: PARAÍ-RS CEP: 95360-000

Direitos Autorais Reservados conforme: Artigo 184 do Código Penal, Artigo 22 da Lei 9.610/98 e Lei 5.988 de Código Civil e Resolução CONFEA 205/71

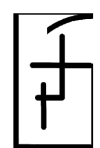

Luana Pires Frosi
arquiteta e urbanista
CAU A286812-1

arquitetura.luanafrosi@gmail.com
(54) 996424476


Av. Presidente Castelo
Branco- 845, SL 24 Centro
Fone: (54) 996424476
Paráí RS

Observações:
* Verificar todas as medidas no local.
* Modificações ou dúvidas entrar em contato com as responsáveis técnicas.

CONDUÍTE ENERGIA - SOBE PELO PILAR *atrás da área do chimarrodroomo
E DISTRIBUI PELA VIGA

20 CM AFASTADO
DO PILAR

SAÍDA ÁGUA
Cano de PVC de 50mm
ligado à rede de esgoto
*CONFERIR MELHOR
LOCALIZAÇÃO

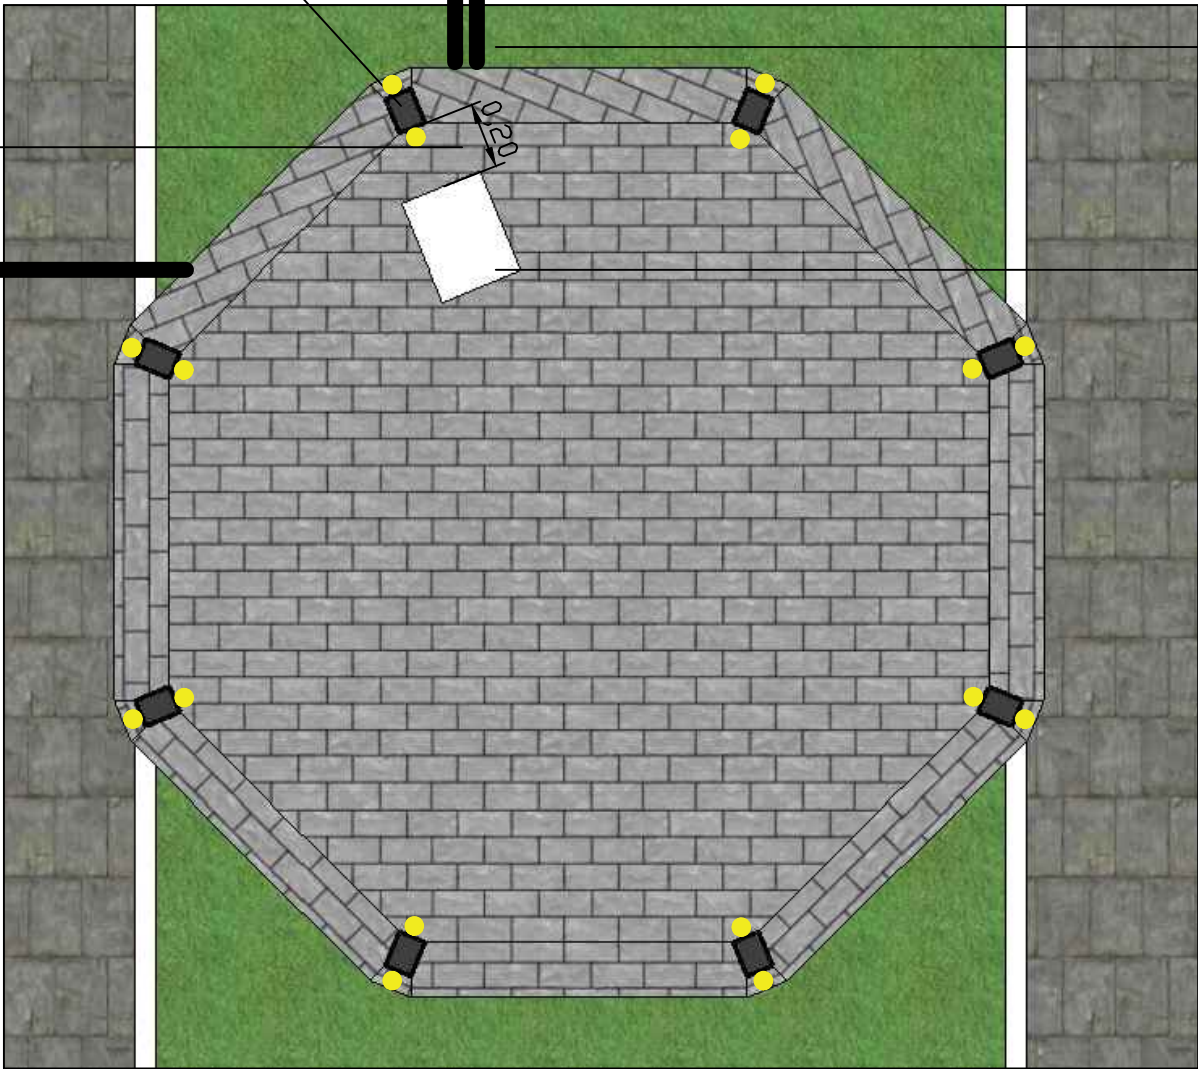

ENTRADA SUBTERRANEA DE ENERGIA E AGUA

ÁGUA:
Cano de PVC 20mm ou 25mm ou mangueira PEAD 20mm Adaptador na ponta para rosca ½ fêmea

ENERGIA:
Disjuntor 32A , Fiação 4,5MM

INSTALAÇÃO DO CHIMARRÓDROMO
BASE DE FERRO CHUMBADA NO CONCRETO

1 PONTOS DE LUZ E AGUA
SEM ESCALA



ESPAÇAMENTO ENTRE VIGA E PONTO DE ILUMINAÇÃO
2 PONTOS POR PILAR



2 ILUMINAÇÃO PILARES
SEM ESCALA

Luminária estilo colonial
Modelo referencia - máximo 30cm altura



3 ILUMINAÇÃO PILARES
SEM ESCALA

INFORMAÇÕES DO FABRICANTE
MAIS INFORMAÇÕES NO MANUAL EM ANEXO.

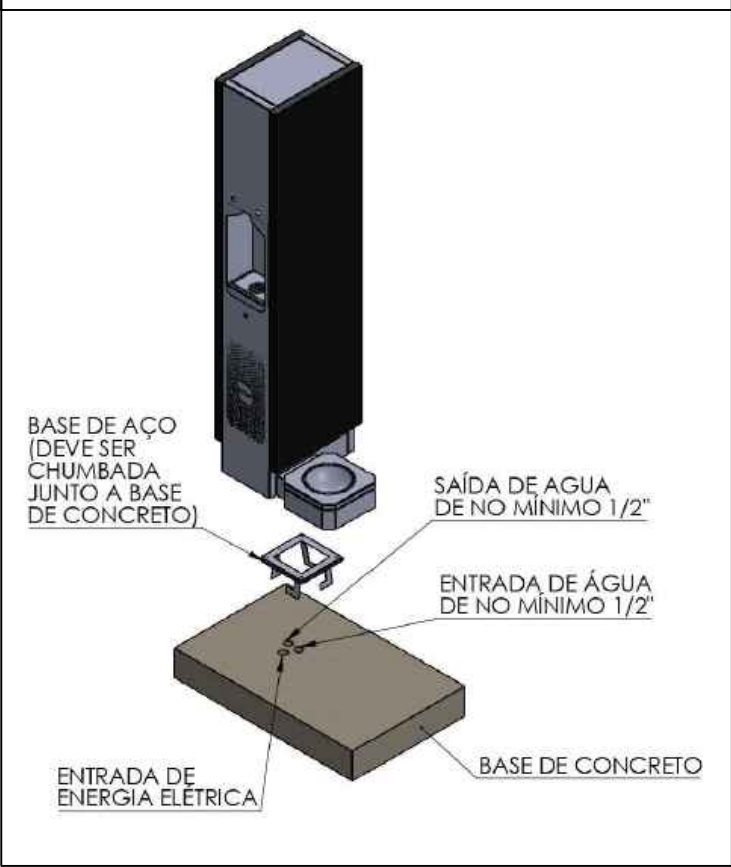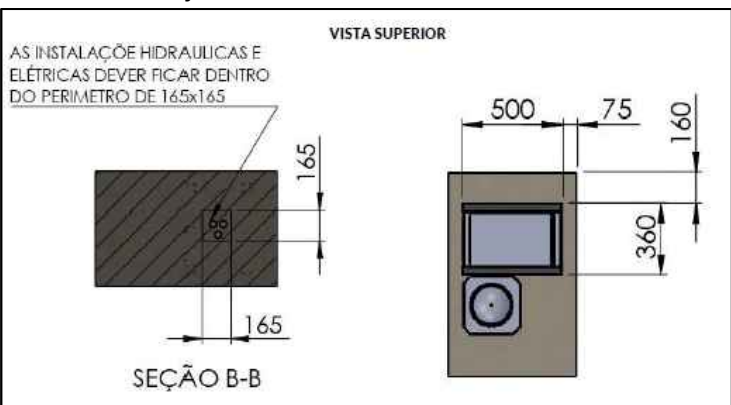

4 INFORMAÇÕES INSTAL. CHIMARRÓDROMO
SEM ESCALA

ILUMINAÇÃO
ESC: Indicada

Data: Novembro | 2023


Folha: A3

Prancha: 09|09

PROJETO DE ARQUITETURA
CORETO PRAÇA MATRIZ

Cliente: PREFEITURA MUNICIPAL DE PARAÍ-RS
CNPJ:
Endereço: AV. PRES. CASTELO BRANCO, CENTRO
Cidade: PARAÍ-RS CEP: 95360-000

Direitos Autorais Reservados conforme: Artigo 184 do Código Penal, Artigo 22 da Lei 9.610/98 e Lei 5.988 de Código Civil e Resolução CONFEA 205/71

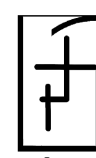

Luana Pires Frozi
arquiteta e urbanista
CAU A286812-1

arquitetura.luanafrosi@gmail.com
(54) 996424476

Av. Presidente Castelo
Branco- 845, SL 24 Centro
Fone: (54) 996424476
Paraií RS

Observações:
* Verificar todas as medidas no local.
* Modificações ou dúvidas entrar em contato com as responsáveis técnicas.