










CONVENÇÕES:	
Rua Ernandes Azevedo e Rua Elita Isa Leipnitz Griebeler a ser executado	



Prefeitura Municipal de Montenegro
Secretaria Municipal de Gestão e Planejamento / SMGEP
Rua Ramiro Barcelos n° 2993, Bairro Centro, Montenegro/RS

OBRA EXECUÇÃO DE CAPEAMENTO ASFÁLTICO		
LOCAL RUAS ELITA GRIEBELER E ERNANDES A. FERNANDES - AEROCUBE - MONTENEGRO/RS		
PROPONENTE PREFEITURA MUNICIPAL DE MONTENEGRO		
DESENHO	PRANCHA PLANTA DE SITUAÇÃO E LOCALIZAÇÃO	
PROJETO ENGº CIVIL IZAQUIEL FRANCHINI VODZIK CREA RS 261403	ESCALA SEM ESCALA	PRANCHA 01/03
	DATA ABRIL/2024	

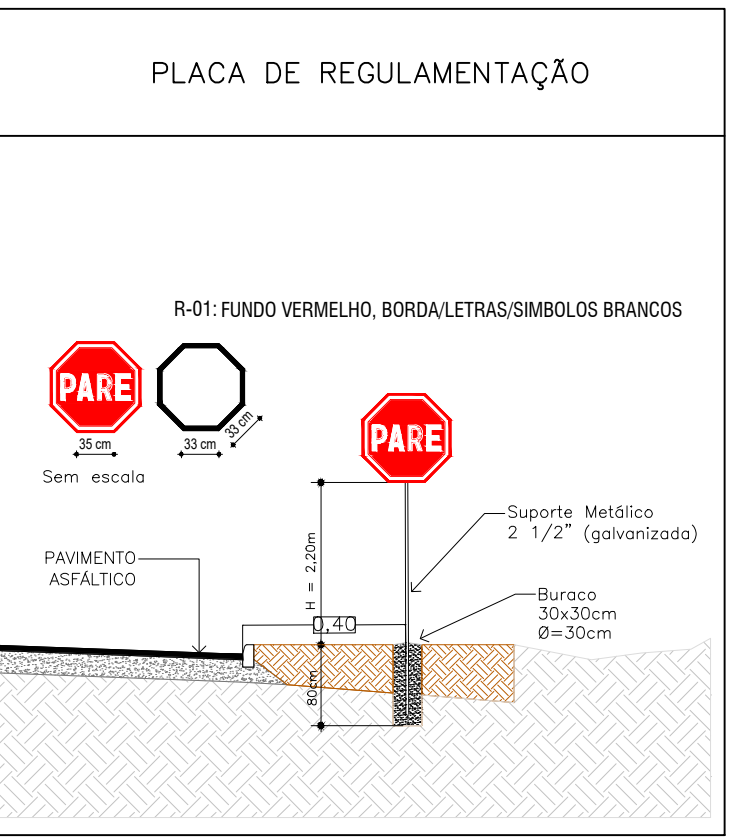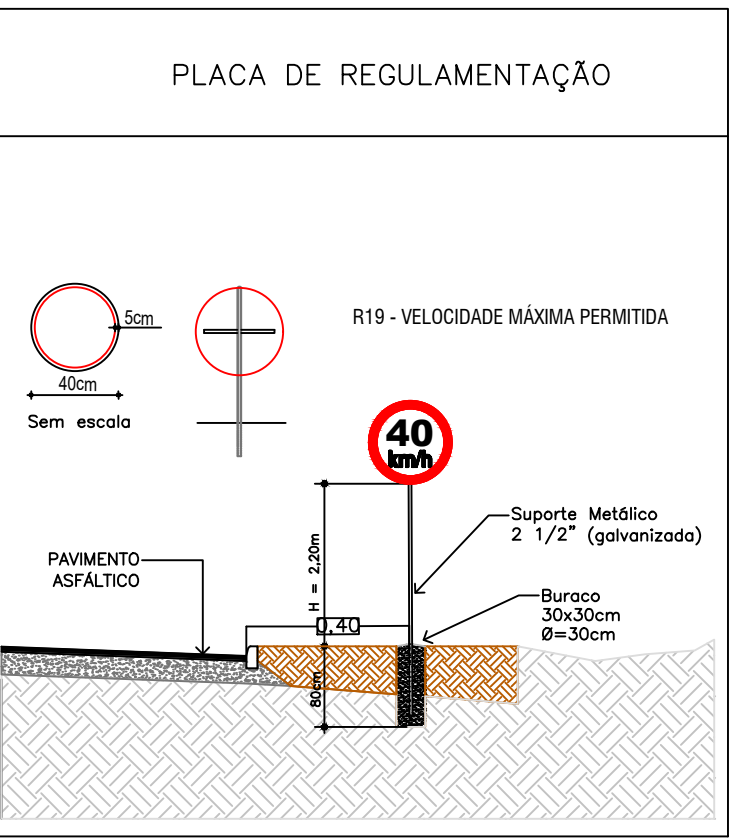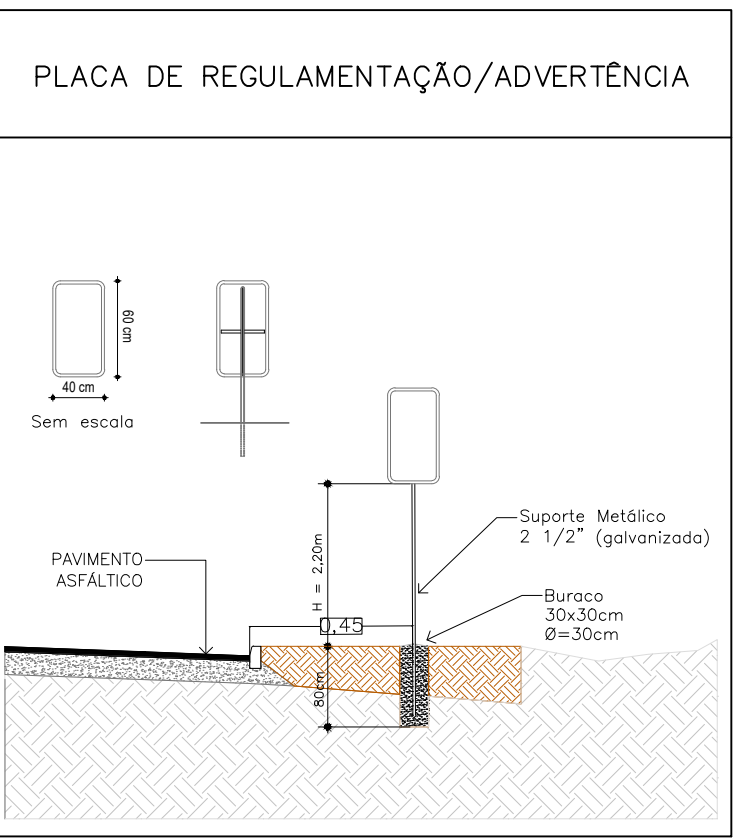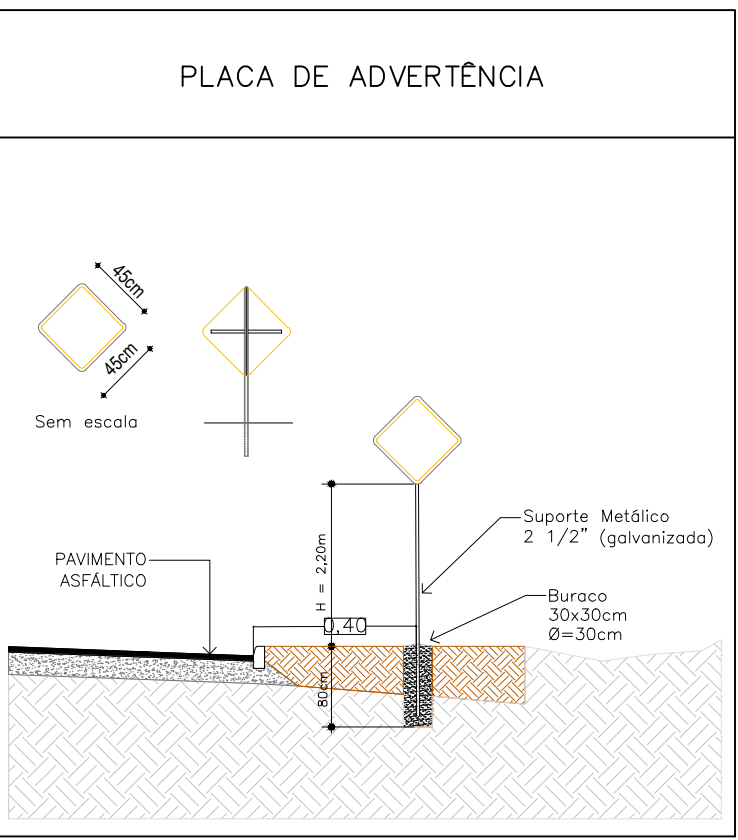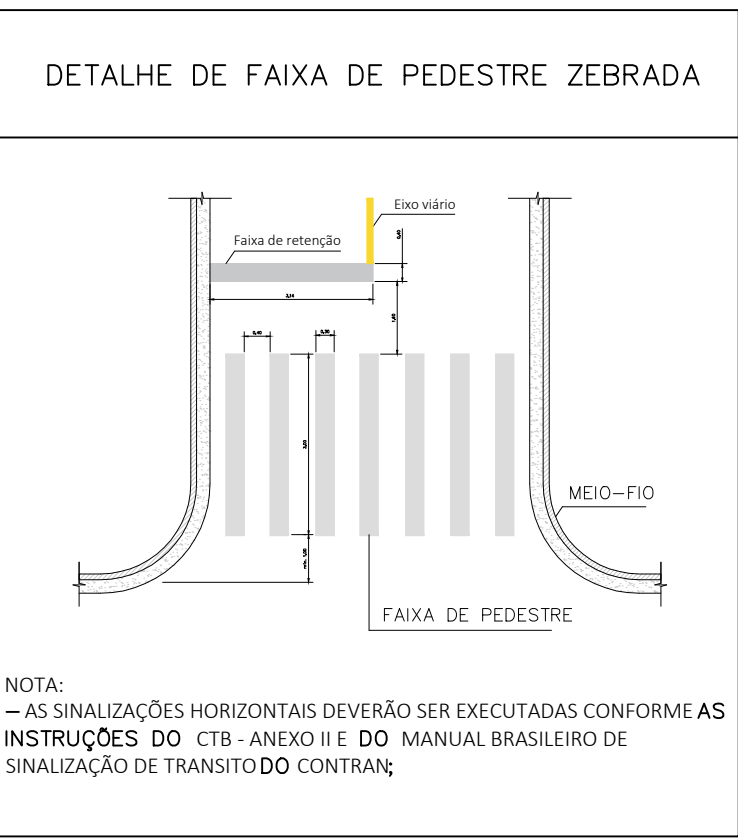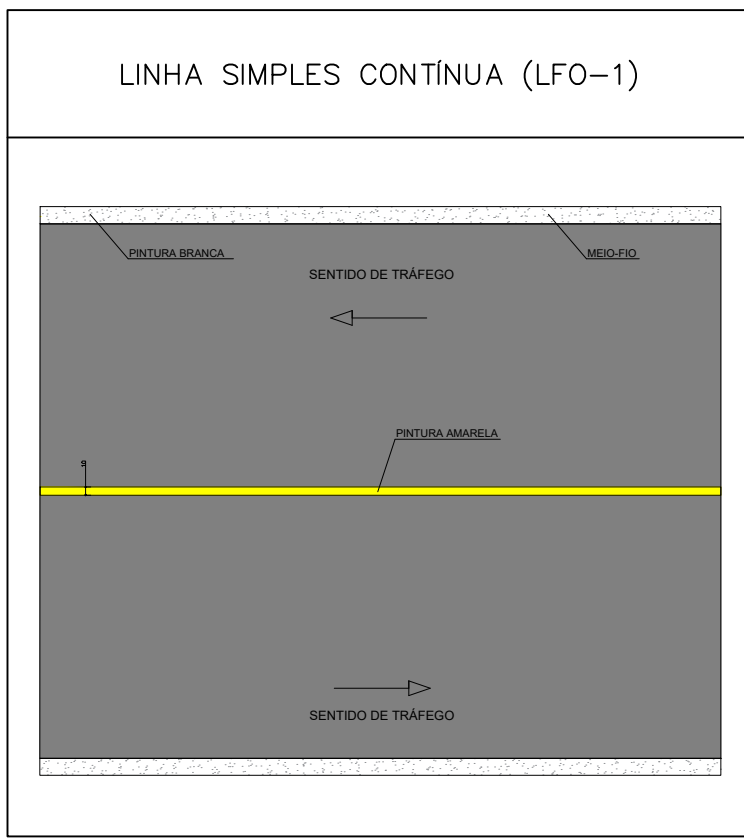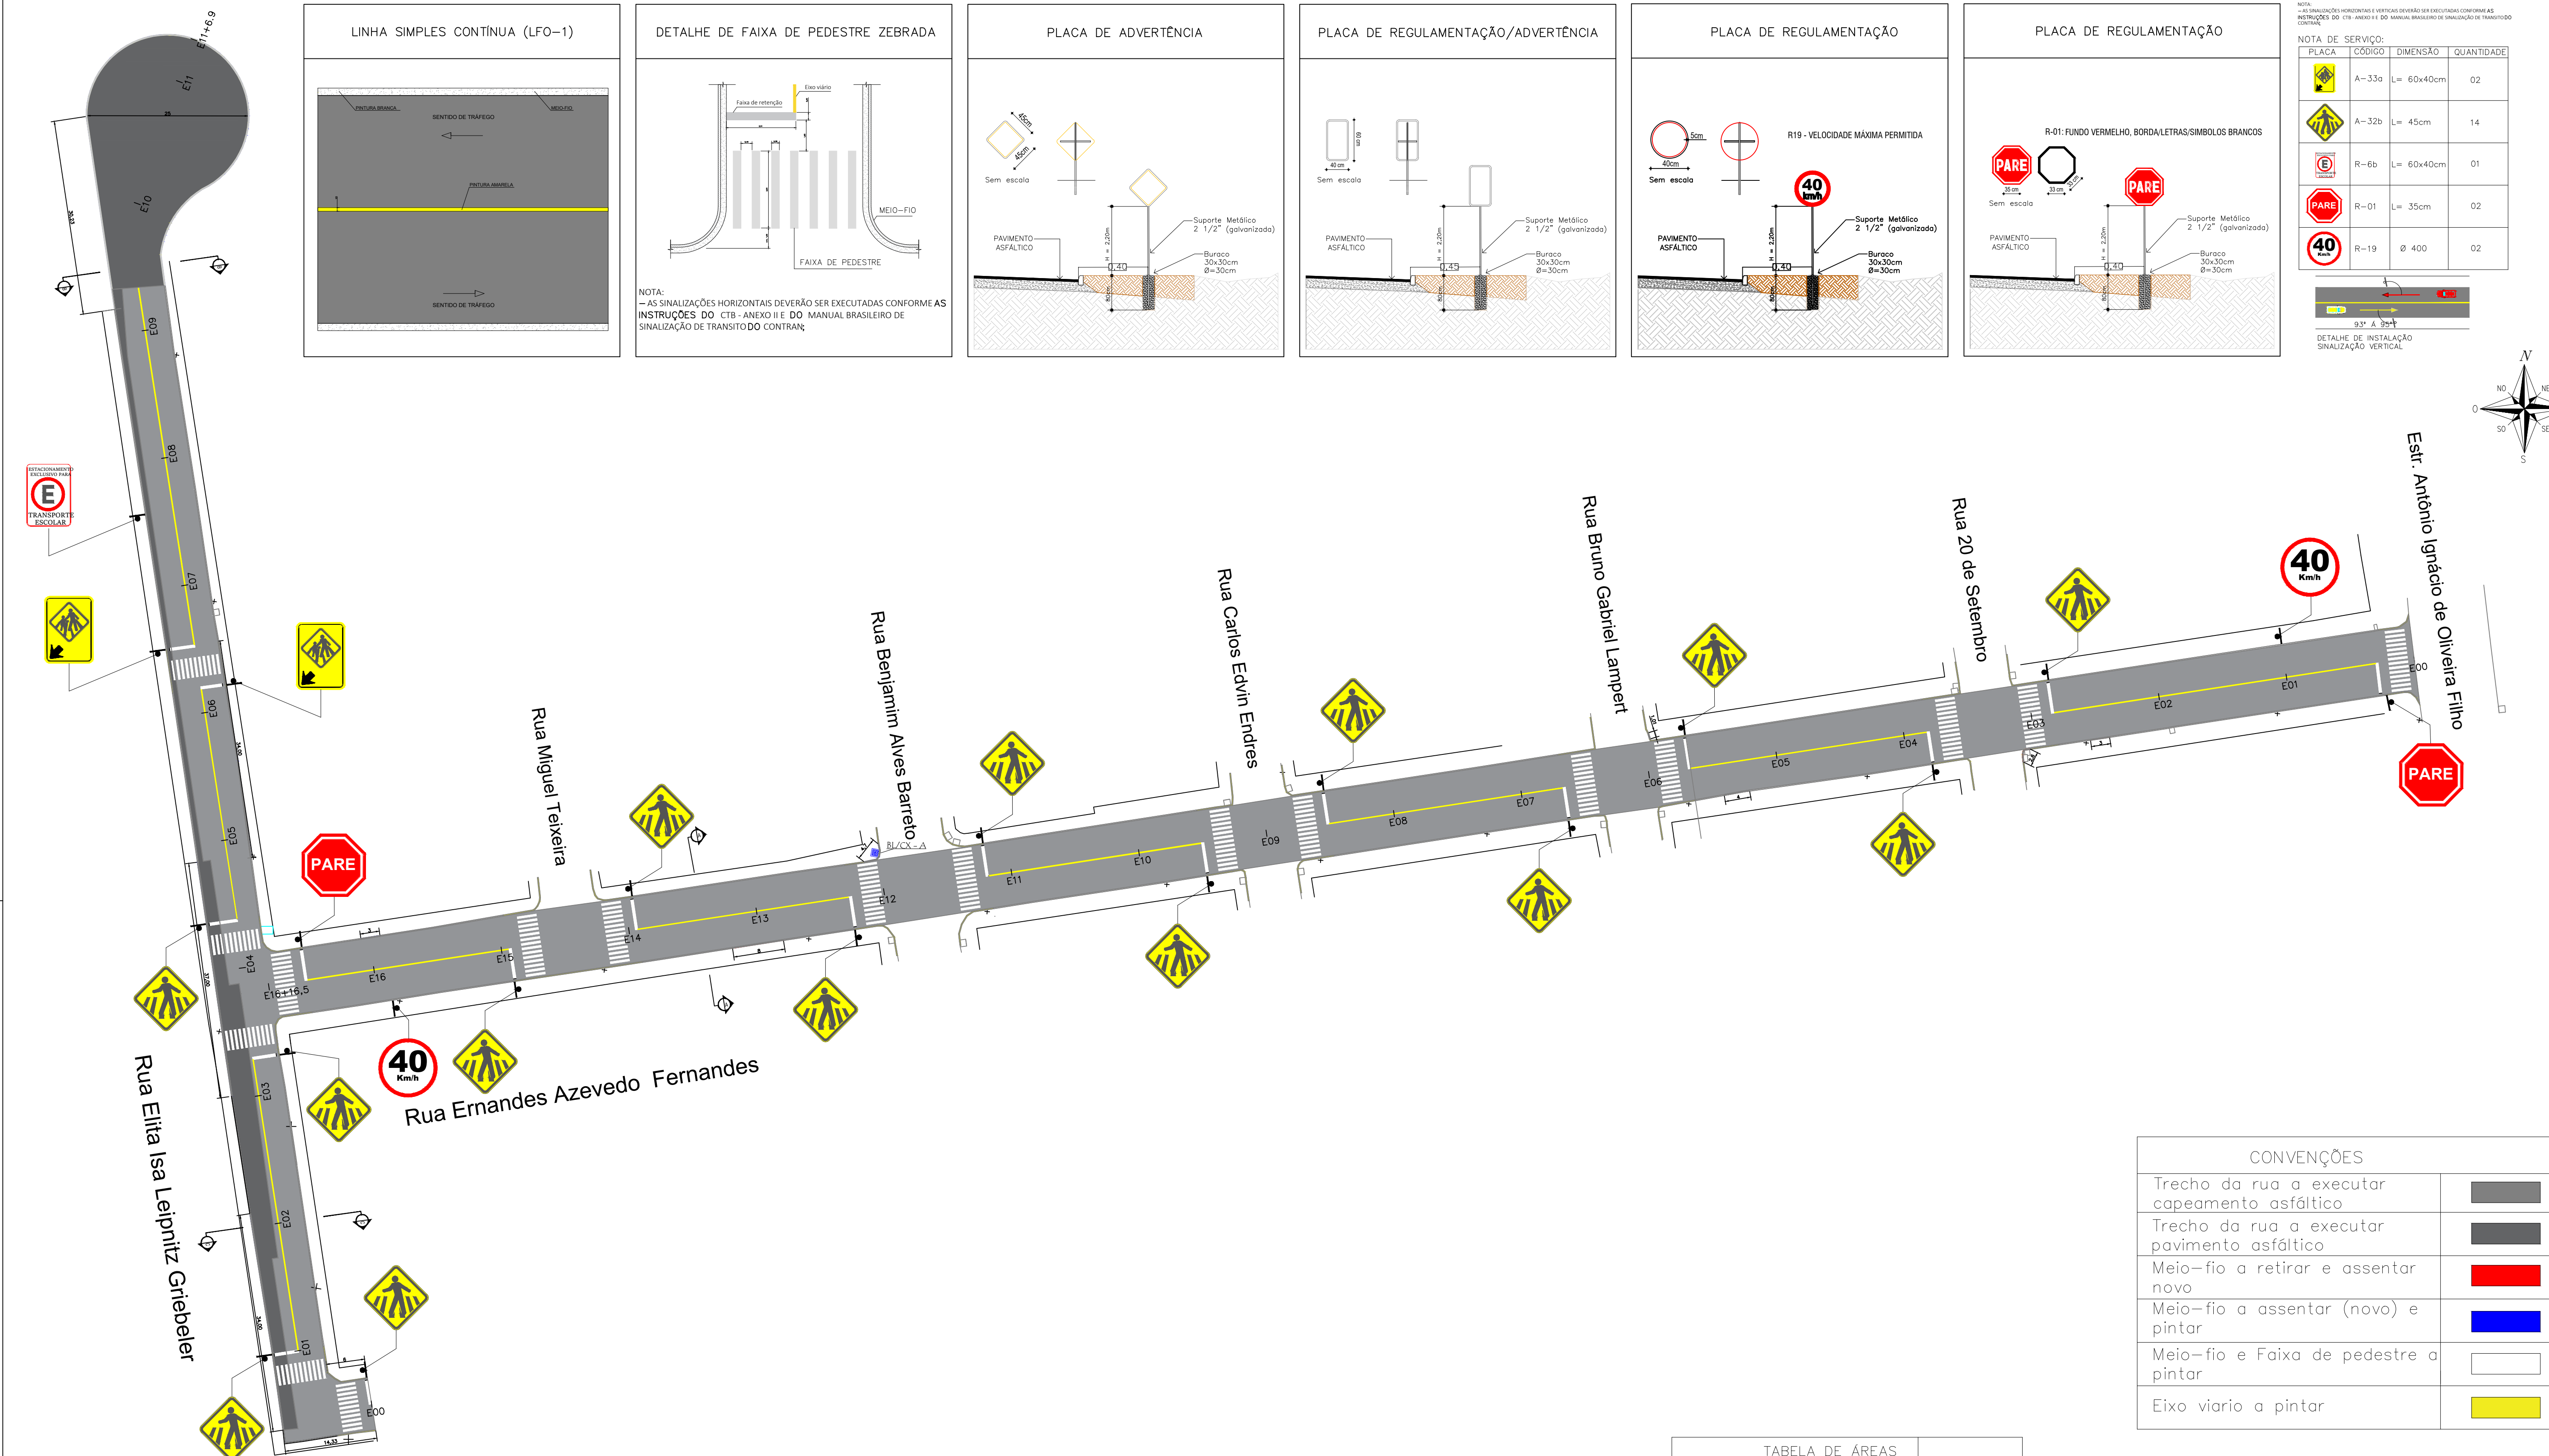

NOTA: AS SINALIZAÇÕES HORIZONTAIS E VERTICAIS DEVERÃO SER EXECUTADAS CONFORME AS INSTRUÇÕES DO CTB - ANEXO II E DO MANUAL BRASILEIRO DE SINALIZAÇÃO DE TRÁFEGO (CET-402).

NOTA DE SERVIÇO:

PLACA	CÓDIGO	DIMENSÃO	QUANTIDADE
	A-33a	L= 60x40cm	02
	A-32b	L= 45cm	14
	R-6b	L= 60x40cm	01
	R-01	L= 35cm	02
	R-19	Ø 400	02

DETALHE DE INSTALAÇÃO SINALIZAÇÃO VERTICAL







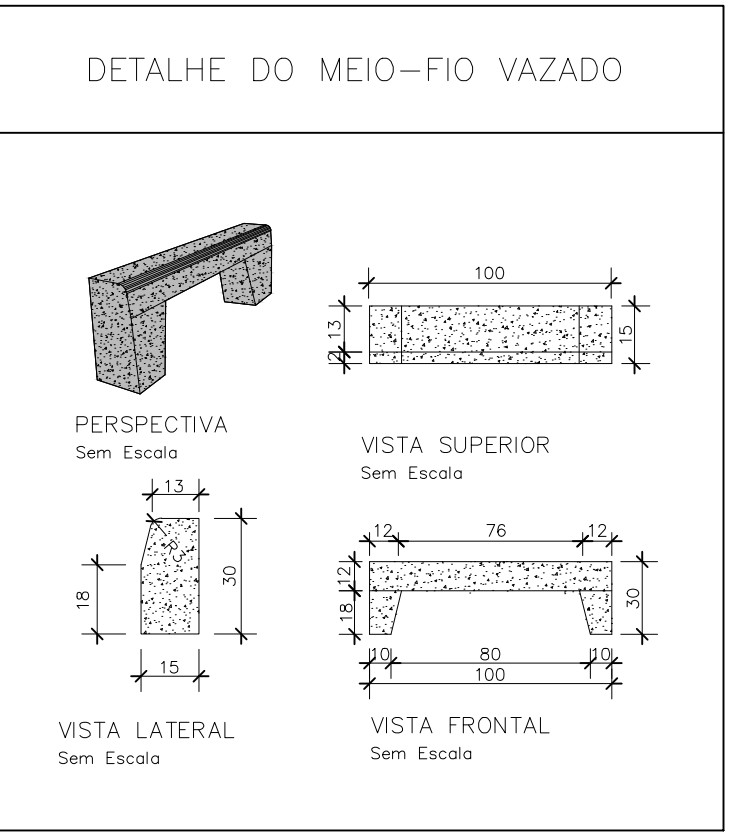


TABELA DE ÁREAS	
Pavimentação (rolamento 1 = 3cm)	5.514,99 m ² 165,45 m ³
Pavimentação (rolamento 2 = 3cm)	5.288,31 m ² 158,65 m ³
Base de brita graduada (= 15cm)	962,67 m ² 144,40 m ³
Base de macadame (= 15cm)	962,67 m ² 144,40 m ³
Meio-fio a retirar e assentar novo - vermelho	18,00 m
Meio-fio a pintar - amarelo	412,00 m
Meio-fio a assentar novo - azul	215,00 m
Meio-fio a pintar - branco	735,78 m
Faixa de pedestre a pintar	232,38 m ²
Eixo viário a pintar	360,00 m


CONVENÇÕES	
Trecho da rua a executar capeamento asfáltico	
Trecho da rua a executar pavimento asfáltico	
Meio-fio a retirar e assentar novo	
Meio-fio a assentar (novo) e pintar	
Meio-fio e Faixa de pedestre a pintar	
Eixo viário a pintar	

Prefeitura Municipal de Montenegro
Secretaria Municipal de Gestão e Planejamento / SMGEP
Rua Ramiro Barcelos 2993, Bairro Centro, Montenegro/RS Fone (51) 3649-8200

OBRA		
EXECUÇÃO DE PAVIMENTAÇÃO ASFÁLTICA		
LOCAL		
RUA ERNANDES AZEVEDO E RUA ELITA ISA LEIPNITZ GRIEBELER		
PROPOSTANTE		
PREFEITURA MUNICIPAL DE MONTENEGRO		
DESENHO		PRANCHA
PAVIMENTAÇÃO E SINALIZAÇÃO		
PROJETO		ESCALA
ENGº CIVIL IZAQUEEL FRANCHINI VODZIK CREA RS 261403		1:500
		DATA
		ABRIL/2024
		PRANCHA
		02/03

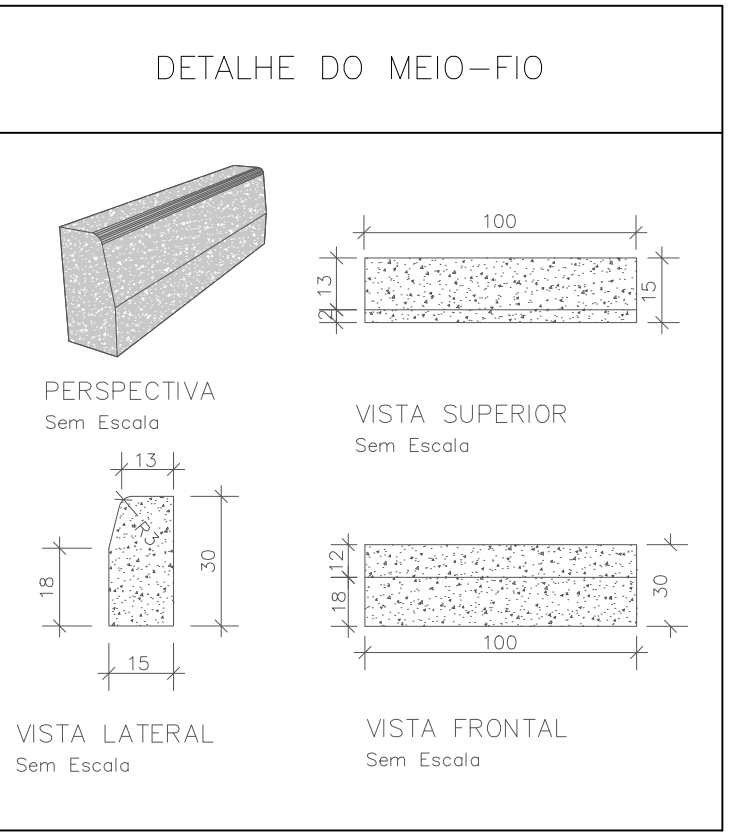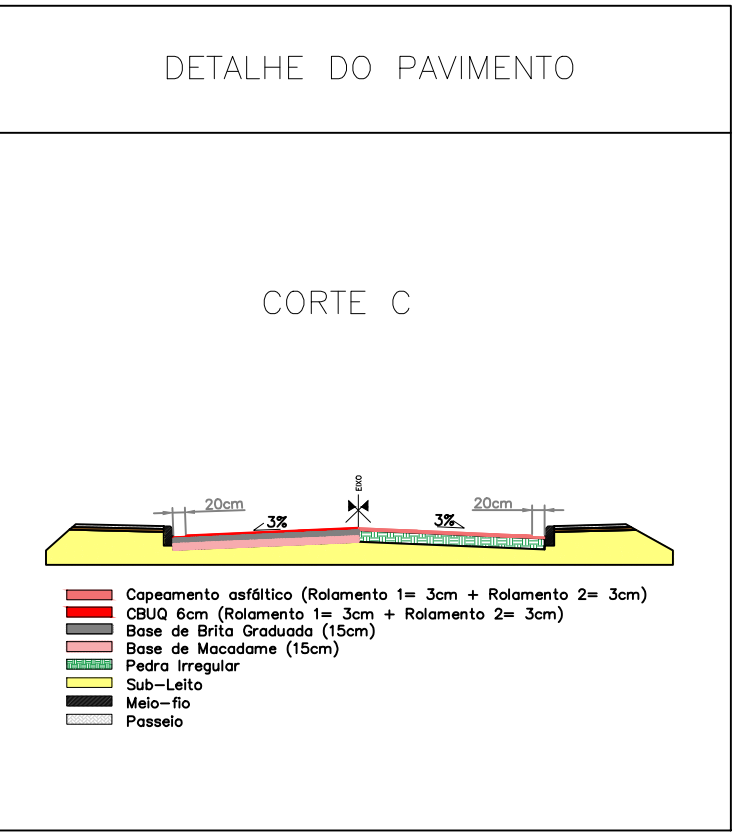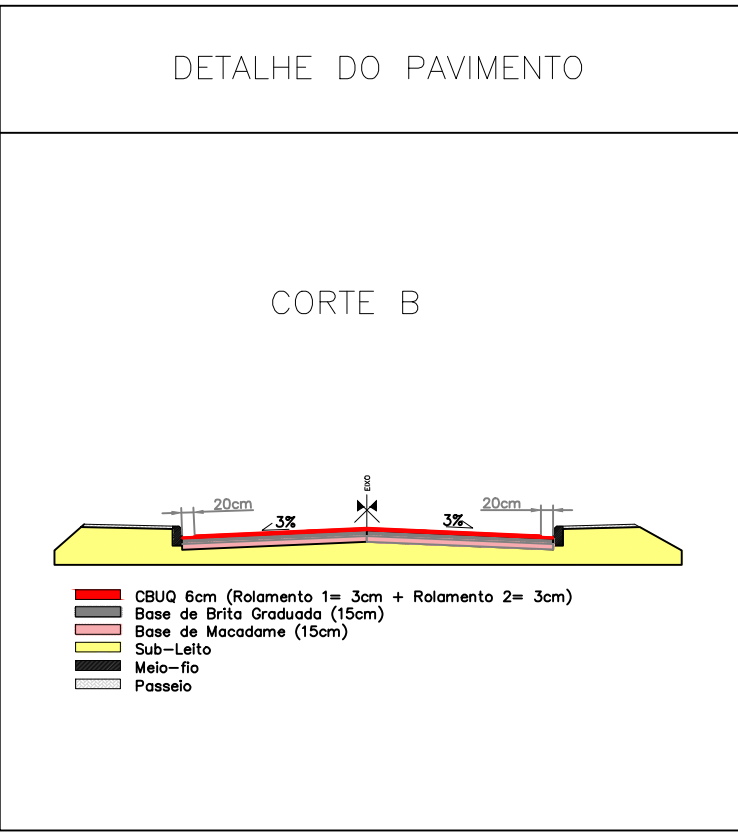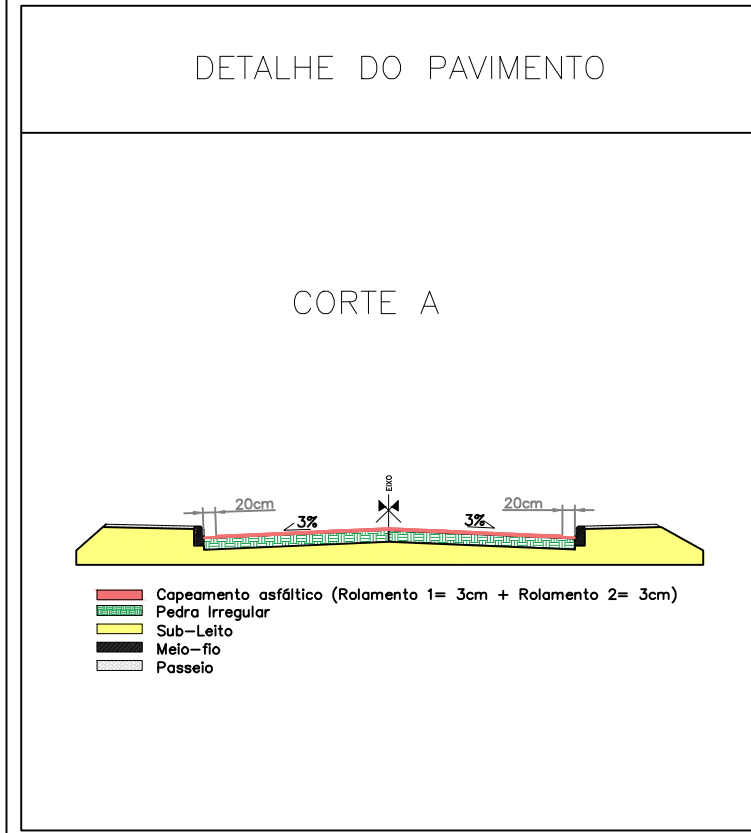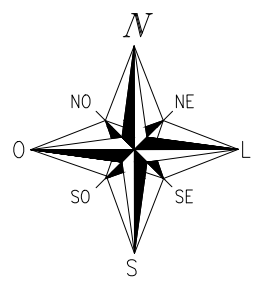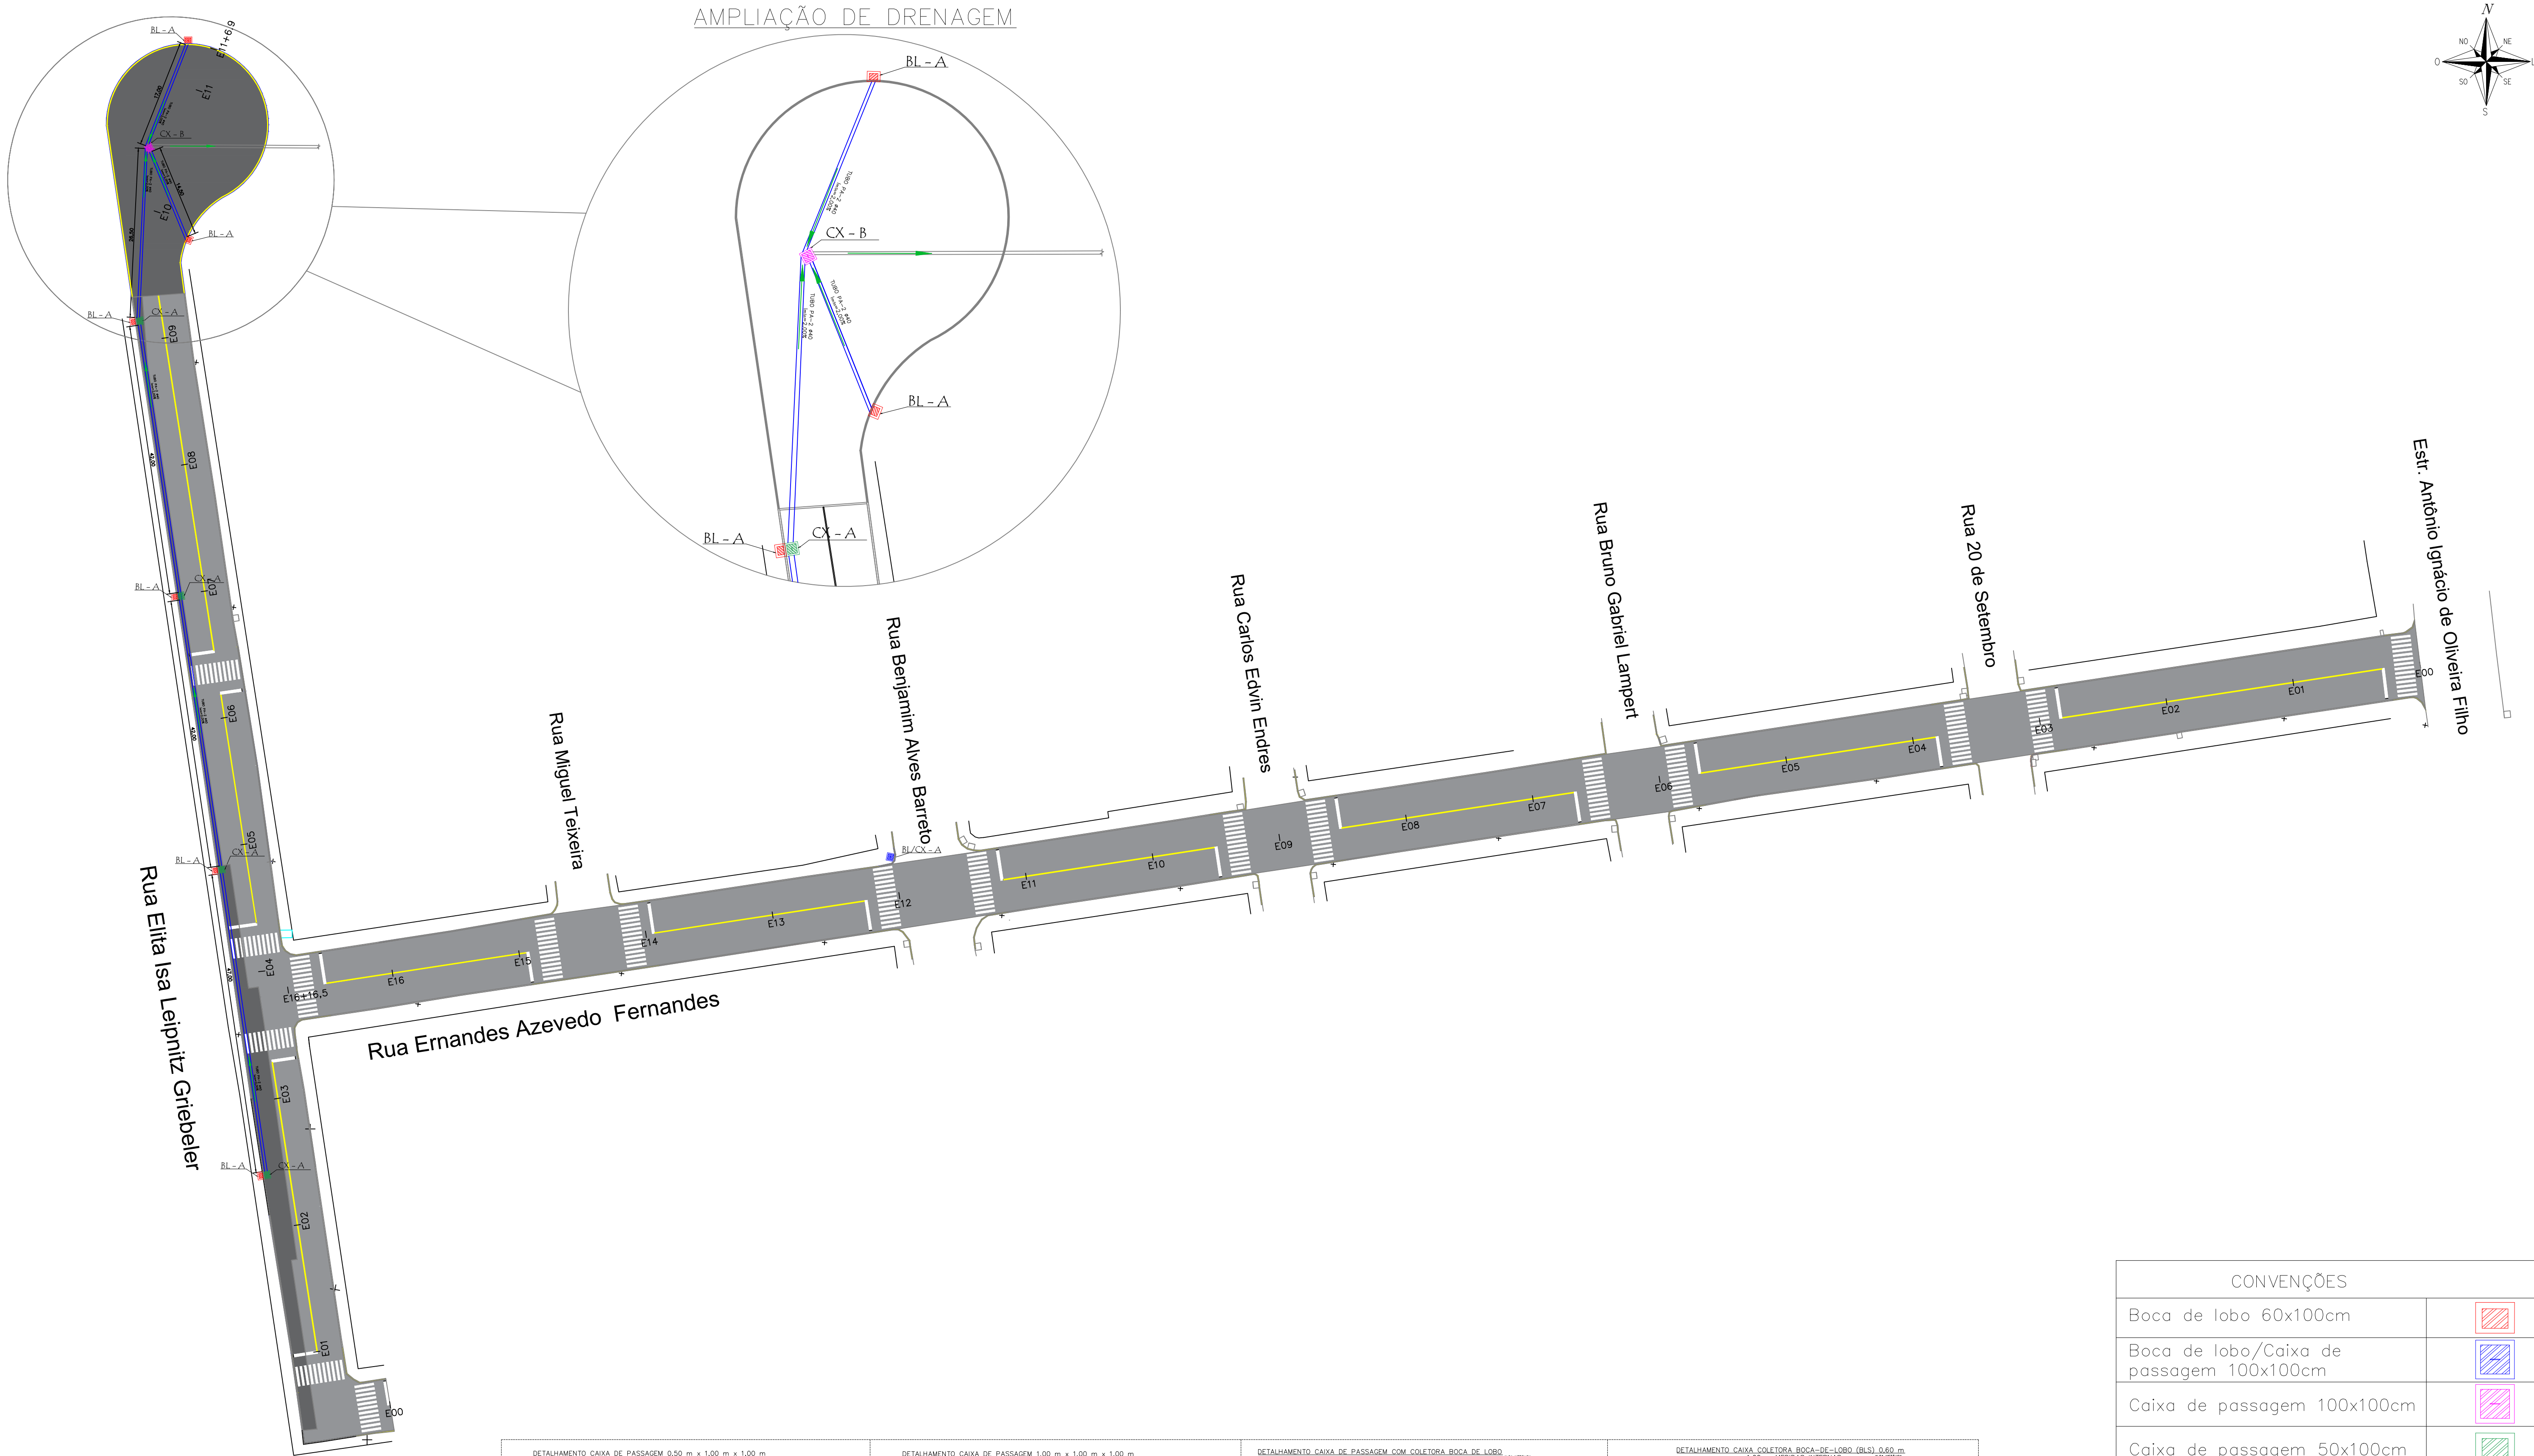

AMPLIAÇÃO DE DRENAGEM

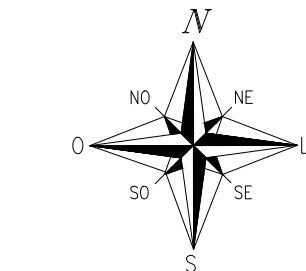

Estr. Antônio Ignácio de Oliveira Filho

Rua Elita Isa Leipnitz Griebeler

Rua Miguel Teixeira

Rua Benjamin Aves Barreto


Rua Carlos Edvin Endres

Rua Bruno Gabriel Lampert

Rua 20 de Setembro

Rua Ernandes Azevedo Fernandes

CONVENÇÕES	
Boca de lobo 60x100cm	
Boca de lobo/Caixa de passagem 100x100cm	
Caixa de passagem 100x100cm	
Caixa de passagem 50x100cm	
Tubo PA-2 400	

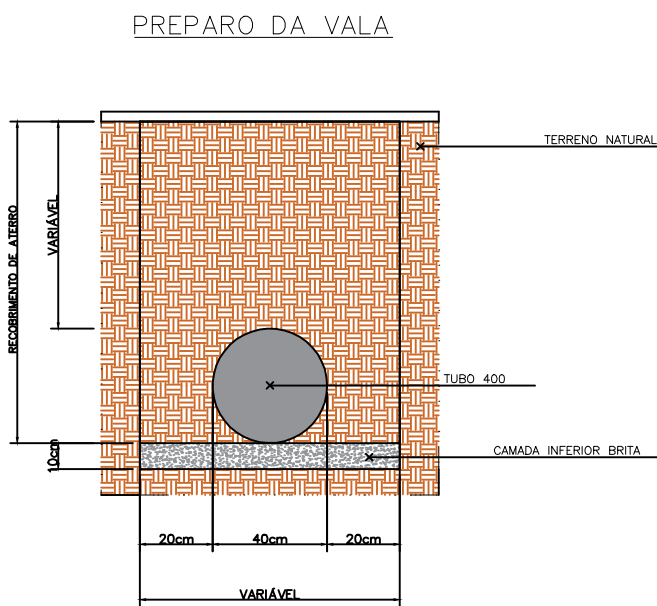

DETALHAMENTO CAIXA DE PASSAGEM 0,50 m x 1,00 m x 1,00 m MEDIDAS INTERNAS

PLANTA BAIXA - Caixa BLS (0,50 x 1,00) Sem fundo

CORTE - Caixa BLS (0,50 x 1,00) Sem fundo

DETALHAMENTO DE TAMPA DE INSPEÇÃO DE BOCA DE LOBO 70x125

ACO POS BET QUANT. COMPLEMENTOS UNID. TOTAL CUB. M3

ACO	POS	BET	QUANT.	COMPLEMENTOS	UNID.	TOTAL	CUB. M3
70x125	1	1	1	1	1	1	1

VALA: POP TAMPA 70x125

VALA: POP	BET	NO
0,100	1	0,100

DETALHAMENTO CAIXA DE PASSAGEM 1,00 m x 1,00 m x 1,00 m MEDIDAS INTERNAS

PLANTA BAIXA - Caixa BLS (1,00 x 1,00) Sem fundo

CORTE - Caixa BLS (1,00 x 1,00) Sem fundo

DETALHAMENTO DE TAMPA DE INSPEÇÃO DE BOCA DE LOBO 70x125

ACO POS BET QUANT. COMPLEMENTOS UNID. TOTAL CUB. M3

ACO	POS	BET	QUANT.	COMPLEMENTOS	UNID.	TOTAL	CUB. M3
70x125	1	1	1	1	1	1	1

VALA: POP TAMPA 70x125

VALA: POP	BET	NO
0,100	1	0,100

DETALHAMENTO CAIXA DE PASSAGEM COM COLETORA BOCA DE LOBO 1,00 m x 1,00 m x 1,00 m MEDIDAS INTERNAS

PLANTA BAIXA - Caixa BLS (1,00 x 1,00) Sem fundo

CORTE - Caixa BLS (1,00 x 1,00) Sem fundo

DETALHAMENTO DE TAMPA DE INSPEÇÃO DE BOCA DE LOBO 70x125

ACO POS BET QUANT. COMPLEMENTOS UNID. TOTAL CUB. M3

ACO	POS	BET	QUANT.	COMPLEMENTOS	UNID.	TOTAL	CUB. M3
70x125	1	1	1	1	1	1	1

VALA: POP TAMPA 70x125

VALA: POP	BET	NO
0,100	1	0,100

DETALHAMENTO CAIXA COLETORA BOCA-DE-LOBO (BLS) 0,60 m x 1,00 m MEDIDAS INTERNAS

PLANTA BAIXA - Caixa BLS (0,60 x 1,00) Sem fundo

CORTE - Caixa BLS (0,60 x 1,00) Sem fundo

DETALHAMENTO DE TAMPA DE INSPEÇÃO DE BOCA DE LOBO 70x125

ACO POS BET QUANT. COMPLEMENTOS UNID. TOTAL CUB. M3

ACO	POS	BET	QUANT.	COMPLEMENTOS	UNID.	TOTAL	CUB. M3
70x125	1	1	1	1	1	1	1

VALA: POP TAMPA 70x125

VALA: POP	BET	NO
0,100	1	0,100

Prefeitura Municipal de Montenegro
Secretaria Municipal de Gestão e Planejamento / SMGEP
Rua Ramiro Barcelos 2993, Bairro Centro, Montenegro/RS Fone (51) 3649-8200

OBRA
EXECUÇÃO DE PAVIMENTAÇÃO ASFÁLTICA

LOCAL
RUA ERNANDES AZEVEDO E RUA ELITA ISA LEIPNITZ GRIEBELER

PROponente
PREFEITURA MUNICIPAL DE MONTENEGRO

Desenho
PAVIMENTAÇÃO E SINALIZAÇÃO

Projeto
ENGº CIVIL IZAQUEEL FRANCHINI VODZIK
CREA RS 261403

Escala
1:500
DATA
ABRIL/2024

Prancha
03/03