



CORTE A-A

ESCALA 1:200

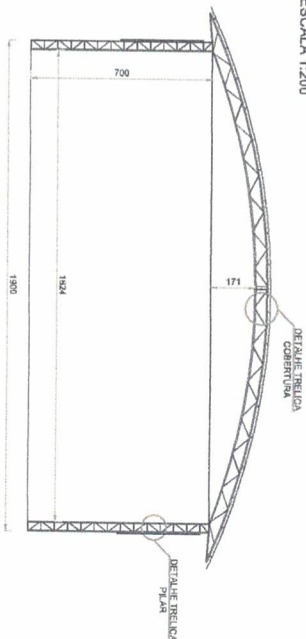


DETALHE TRELICHA COBERTURA

SEM ESCALA

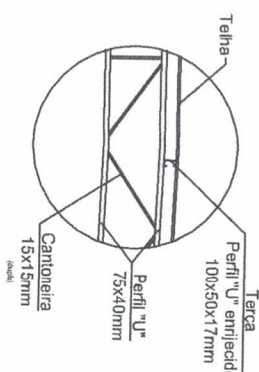


PLANTA BAIXA

ESCALA 1:200

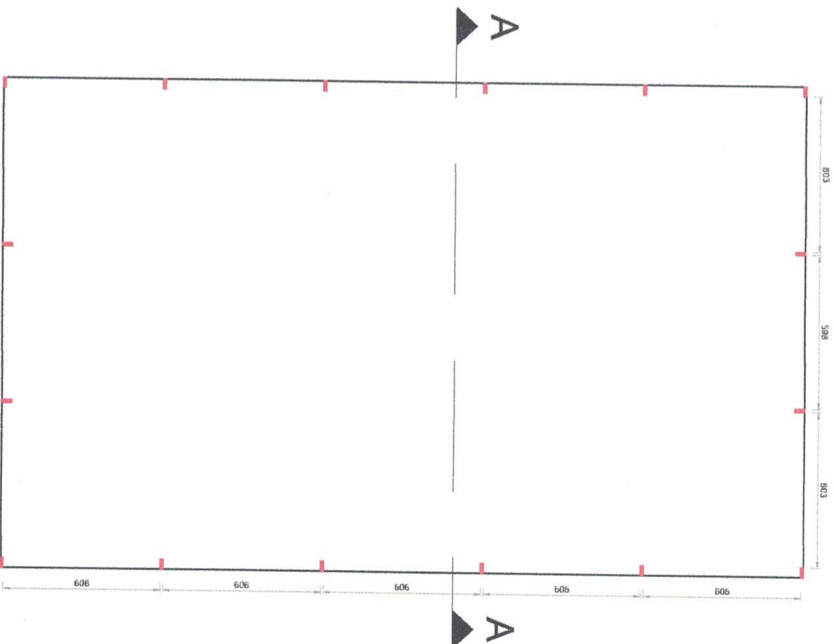

DETALHE TRELICHA PILARES

SEM ESCALA

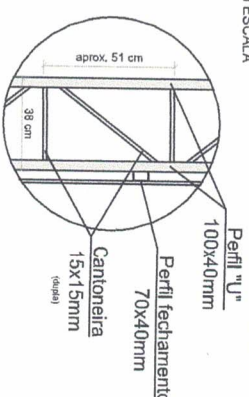

PREFEITURA MUNICIPAL DE PARECI NOVO

Rua João Inácio Teixeira, 70 - Centro, Pareci Novo - RS
Fone: (51) 3633-9333 - CEP: 95783-000

Título:	PINTURA DA ESTRUTURA METÁLICA DA QUADRA DA E.M.E.F. BEATO ROQUE
Local:	Rua Prof. Jacob Antônio Rohr, nº 17 - Bairro Centro - Pareci Novo/RS
Responsável técnico:	Eng. Civil Juliano da Costa Saldanha - CREA RS249899
Proprietário(s):	PAULO ALEXANDRE BARTH56846899053
	Município de Pareci Novo - RS

Desenho:	Juliano Saldanha
Data:	02/07/2024
Área:	587,10 m²
Escala:	índica
Unidade:	CM
Prancha:	única

Planta Baixa, Corte e Detalhes