



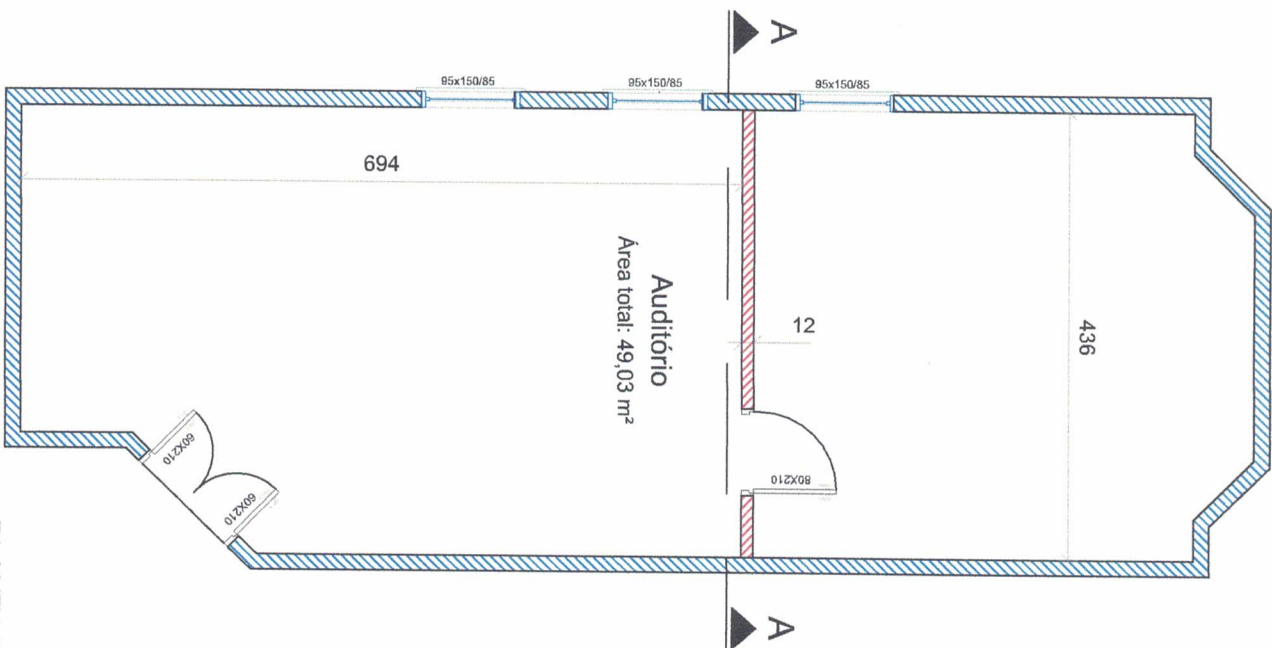

- PERÍMETRO EXISTENTE
- DIVISÓRIA A SER EXECUTADA

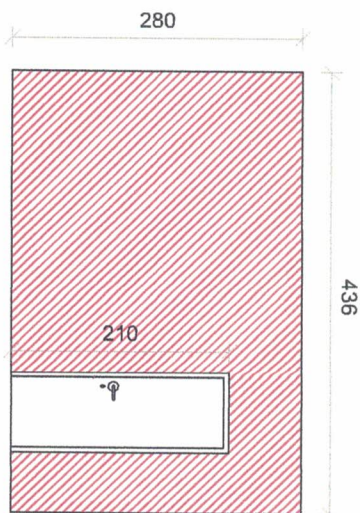

CORTE A-A

ESCALA 1:50



PREFEITURA MUNICIPAL
DE PARECI NOVO

Rua João Inácio Teixeira, 70 - Centro, Pareci Novo - RS
Fone: (51) 3633-9333 - CEP: 95783-000

Documento assinado digitalmente
JULIANO DA COSTA SALDANHA
Data: 02/07/2024 15:42:50
Verifique em: https://portal.mg.gov.br

Título:	DIVISÓRIA EM DRYWALL NO AUDITÓRIO DA E.M.E.F. JOSÉ PEDRO MENDEL	Desenho:	Juliano Saldanha
Local:	Rodovia Trancirus - Despique - Pareci Novo/RS	Data:	02/07/2024
Responsável técnico:	Eng. Civil Juliano da Costa Saldanha - CREA - RS 249899	Área:	10,53 m²
Proprietário(s):	PAULO ALEXANDRE BARTH:68168989053 Município de Pareci Novo - RS	Escala:	indicada
Assunto:	Planta Baixa e Corte	Unidade:	cm
		Prancha:	única