


PROJETO DE PAVIMENTAÇÃO ASFÁLTICA

AVENIDA JÁCOMO LAZAROTTO

AVENIDA JÁCOMO LAZAROTTO - TRECHO ENTRE O FIM DA PAV. EXISTENTE
ATÉ O SEGUNDO QUEBRA-MOLAS - ÁREA = 2.098,98 m².


ÁREA TOTAL A PAVIMENTAR = 2.098,98 m²

PREFEITURA MUNICIPAL DE SETE DE SETEMBRO-RS				
	CENTRO ADMINISTRATIVO			
	DEPARTAMENTO DE ENGENHARIA			
PREFEITO MUNICIPAL: MARCIO POLITOWSKI:96036419015		RESPONSÁVEL TÉCNICO: CLECIR ANTUNES		
Assinado de forma digital por MARCIO POLITOWSKI:96036419015 Dados: 2024.05.15 17:19:17 -03'00'		Documento assinado digitalmente CLECIR ANTUNES Data: 15/05/2024 16:05:00-0300 Verifique em https://validar.iti.gov.br		
MÁRCIO POLITOWSKI PREFEITO MUNICIPAL		CLECIR ANTUNES ENGENHEIRA CIVIL - CREA nº RS 143.337		
LOCAL: Avenida Jácomo Lazarotto - Trecho entre o fim da Pav. Existente até o segundo quebra-molas.		ESPECIFICAÇÃO: Capa do Projeto		
PROJETO DE PAVIMENTAÇÃO ASFÁLTICA				
ÁREA TOTAL	ESCALA	DATA	DESENHO	PRANCHA:
2.098,98 m²	-	Maio/2024	Allison Irassoquy de Freitas Eng.º Civil - CREA/RS nº 249.244	01/05

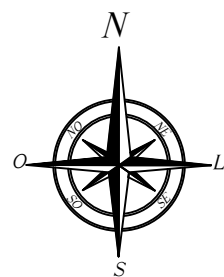

PROJETO DE PAVIMENTAÇÃO ASFÁLTICA

MUNICÍPIO DE SETE DE SETEMBRO/RS

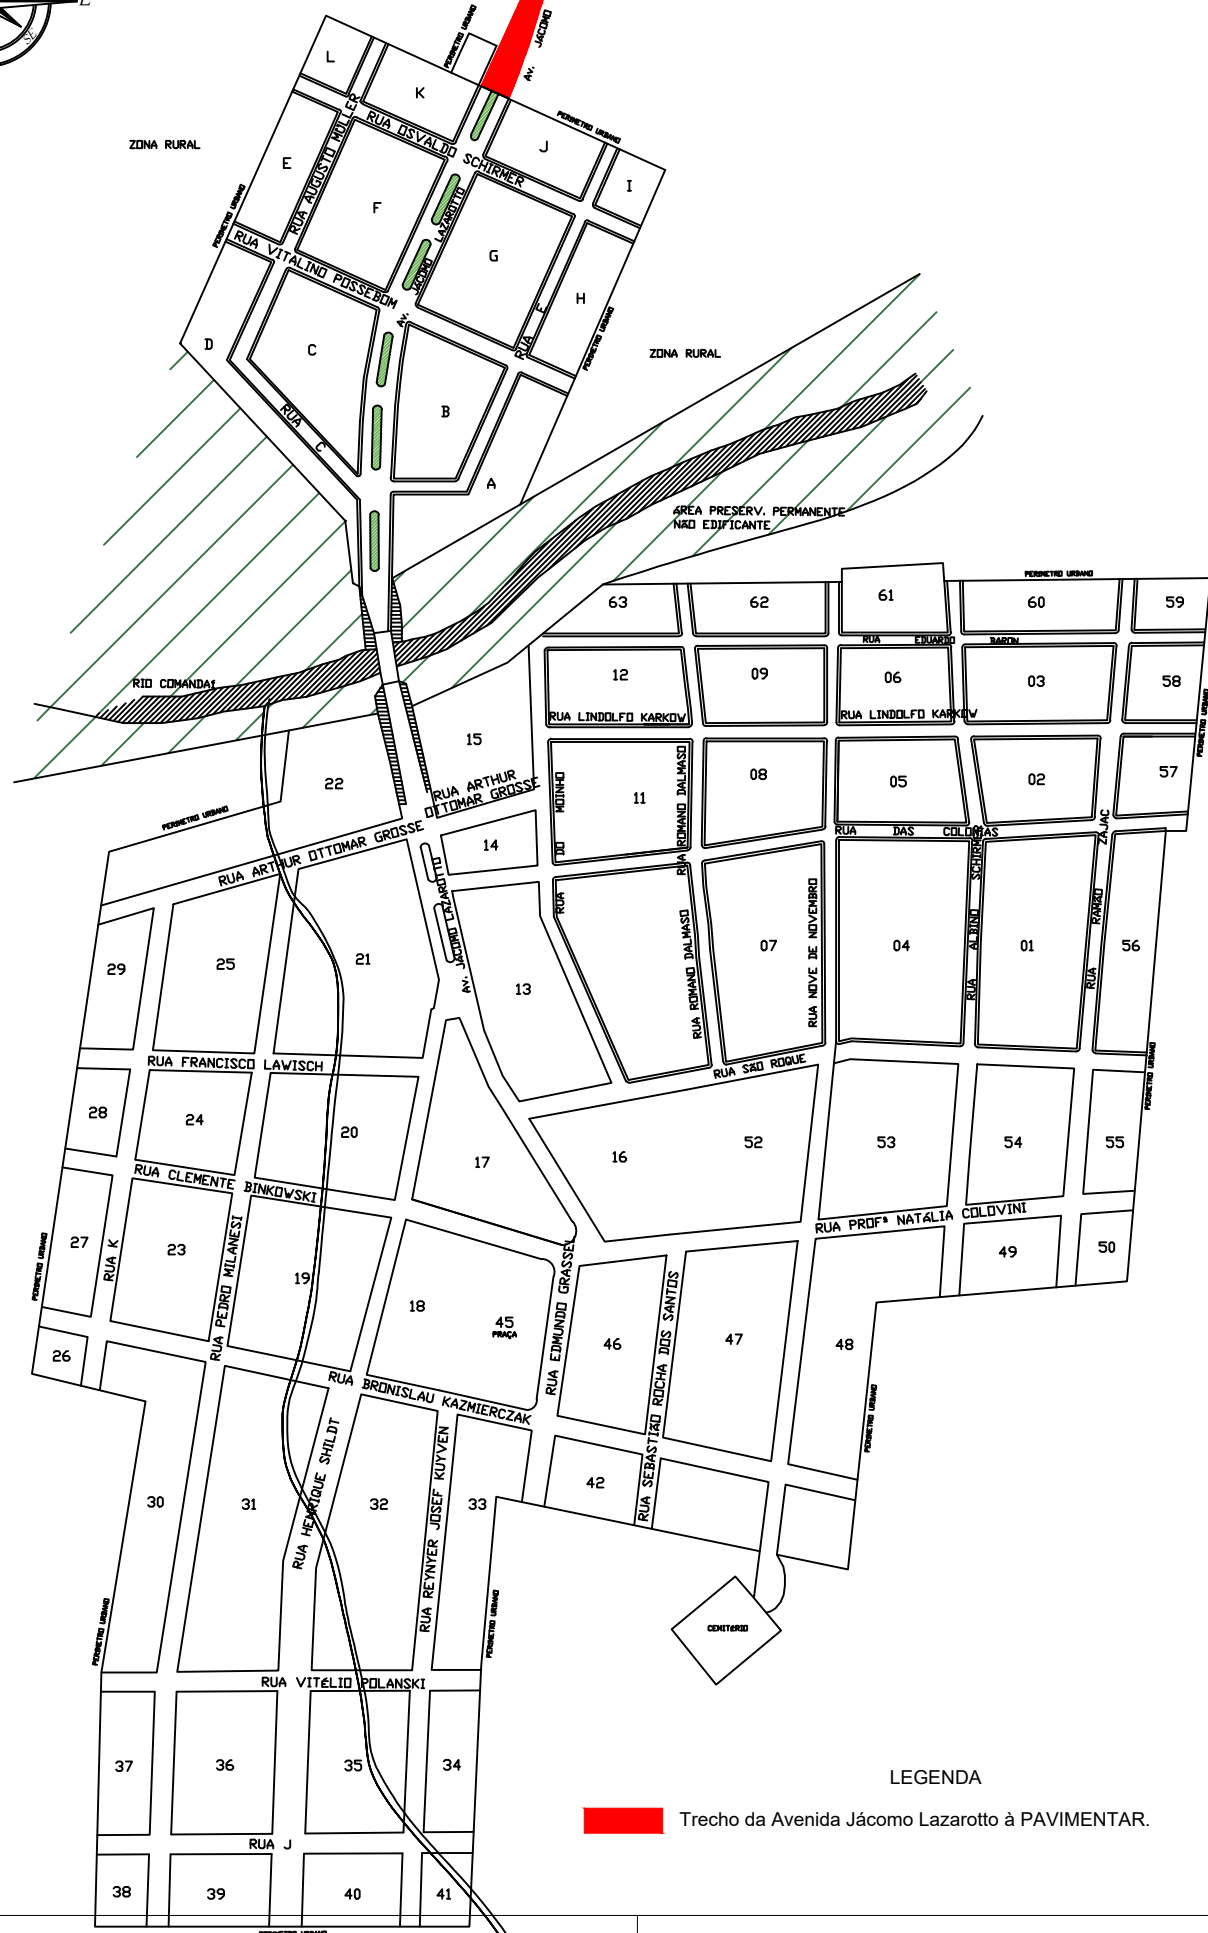

LOCALIZAÇÃO DO MUNICÍPIO DE SETE DE SETEMBRO NO ESTADO DO RIO GRANDE DO SUL
Latitude 28°07'52" Sul e Longitude 54°27'48" Oeste



LOCALIZAÇÃO DO ESTADO DO RIO GRANDE DO SUL NO BRASIL

PREFEITURA MUNICIPAL DE SETE DE SETEMBRO-RS



CENTRO ADMINISTRATIVO

DEPARTAMENTO DE ENGENHARIA



PREFEITO MUNICIPAL:
MARCIO POLITOWSKI:96036419015
Assinado de forma digital por MARCIO POLITOWSKI:96036419015
Dados: 2024.05.15 17:19:58 -03'00'

RESPONSÁVEL TÉCNICO
CLECIR ANTUNES
Data: 15/05/2024 16:07:11-0300
Verifique em <https://validar.iti.gov.br>

MÁRCIO POLITOWSKI
PREFEITO MUNICIPAL

CLECIR ANTUNES
ENGENHEIRA CIVIL - CREA nº RS 143.337



LOCAL: **Avenida Jácomo Lazarotto** - Trecho entre o fim da Pav. Existente até o segundo quebra-molas.

ESPECIFICAÇÃO: Localização


PROJETO DE PAVIMENTAÇÃO ASFÁLTICA

ÁREA TOTAL	ESCALA	DATA	DESENHO	PRANCHA:
2.098,98 m ²	-	Maio/2024	Allison Irassoquy de Freitas Eng.º Civil - CREA/RS nº 249.244	02/05

PROJETO DE PAVIMENTAÇÃO ASFÁLTICA
AVENIDA JÁCOMO LAZAROTTO

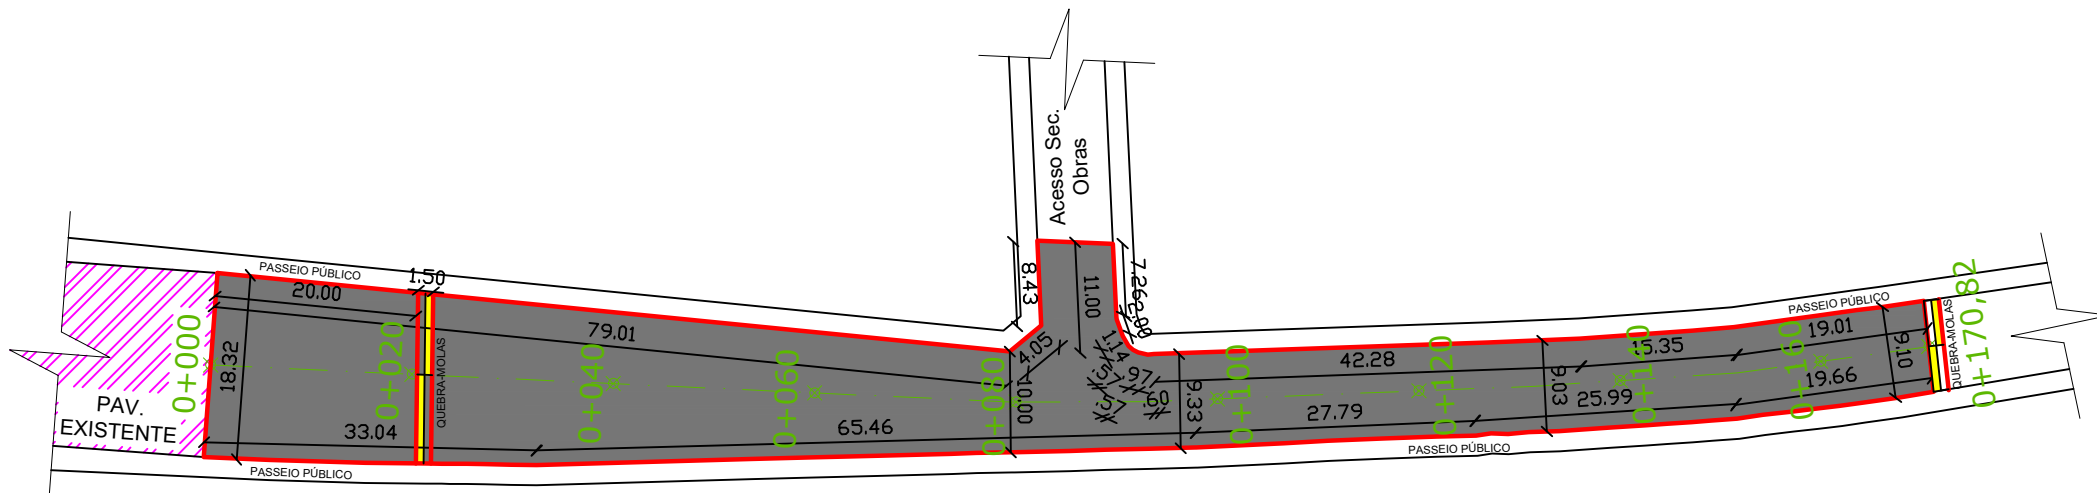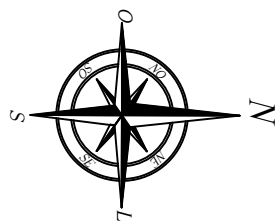

SEÇÃO TRANSVERSAL - CORTE AA'
Esc - 1:100

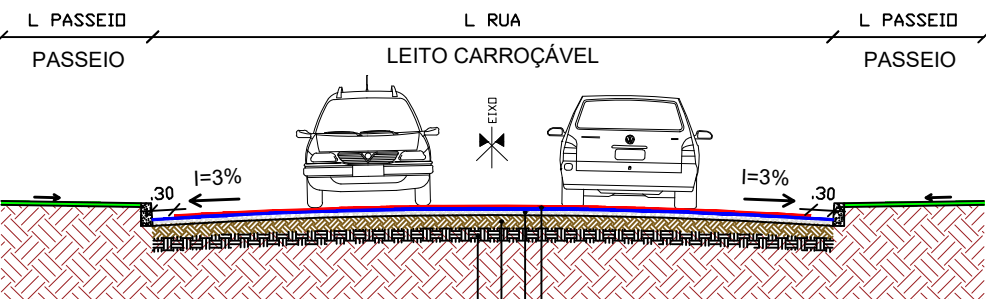

LEGENDA DO CORTE AA':

- Revestimento asfáltico capa final - CBUQ (espessura mínima compactada 3,00 cm)
- Reperfilagem - CBUQ (espessura mínima compactada 3,00 cm)

- 01 Pavimentação asfáltica
- 02 Calçamento com pedras irregulares
- 03 Base do calçamento com solo argiloso
- 04 Subleito cascalhado com pedra cupim

LEGENDA DE PROJETO (PAVIMENTAÇÃO):

- LIMITE DO LEITO CARROÇÁVEL DA VIA URBANA
- LIMITE DO TRECHO A PAVIMENTAR
- LIMITE DA TESTADA DOS LOTES
- PONTE
- IDENTIFICADOR DE CONTINUAÇÃO DA VIA
- ESTACA
- EIXO DA RUA
- PAVIMENTAÇÃO ASFÁLTICA EXISTENTE
- PAVIMENTAÇÃO ASFÁLTICA A EXECUTAR

NOTAS DE PROJETO - PARTE PAVIMENTAÇÃO:

- 01 - DISTÂNCIA ENTRE ESTACAS = 20 METROS;
- 02 - A RUA DEVE SER LIMPA, SENDO RETIRADA TODA VEJETAÇÃO EXISTENTE NO CALÇAMENTO, TAMBÉM DEVE SER VARRIDA COM MÁQUINA APROPRIADA, E APÓS, LAVADA COM JATOS DE ÁGUA;
- 03 - APÓS A LIMPEZA DA RUA, DEVE SER APLICADA A PINTURA DE LIGAÇÃO COM EMULSÃO ASFÁLTICA DE PETRÓLEO - EAP;
- 04 - A REPERFILAGEM (1ª CAMADA DE CBUQ) COM ESPESSURA MÍNIMA COMPACTADA DE 3 CM, DEVE SER EXECUTADA EM TODA A ÁREA DA VIA DELIMITADA EM PROJETO;
- 05 - A CAPA FINAL (2ª CAMADA DE CBUQ) COM ESPESSURA MÍNIMA COMPACTADA DE 3 CM, DEVE SER EXECUTADA DEIXANDO A MEDIDA DE 30 CM DOS MEIOS-FIOS, FAZENDO COM QUE ESTE ESPAÇO ATUE COMO SARJETA.

QUADRO DE QUANTIDADES	
ÁREA DE CAPA FINAL - CBUQ E=3cm	1992,87 M2
ÁREA DE PINTURA DE LIGAÇÃO - EAP PARA A CAPA FINAL	1992,87 M2
ÁREA DE REPERFILAGEM - CBUQ E=3cm	2098,98 M2
ÁREA DE PINTURA DE LIGAÇÃO - EAP PARA A REPERFILAGEM	2098,98 M2
EXTENSÃO DA PISTA A PAVIMENTAR	170,82 M

PREFEITURA MUNICIPAL DE SETE DE SETEMBRO-RS



CENTRO ADMINISTRATIVO
DEPARTAMENTO DE ENGENHARIA



PREFEITO MUNICIPAL:

MARCIO
POLITOWSKI:960364190
15

Assinado de forma digital por
MARCIO
POLITOWSKI:96036419015
Dados: 2024.05.15 17:20:38 -03'00'

MÁRCIO POLITOWSKI
PREFEITO MUNICIPAL

LOCAL: **Avenida Jácomo Lazarotto** - Trecho entre o fim da Pav. Existente até o segundo quebra-molas.

PROJETO DE PAVIMENTAÇÃO ASFÁLTICA


ÁREA (Av. Jácomo)	ESCALA	DATA	DESENHO	PRANCHA:
2.098,98 m²	1:750	Maio/2024	Allison Irassoquy de Freitas Eng.º Civil - CREA/RS nº 249.244	03/05

RESPONSÁVEL TÉCNICO


Documento assinado digitalmente
gov.br CLECIR ANTUNES
Data: 15/05/2024 16:08:44-0300
Verifique em <https://validar.iti.gov.br>

CLECIR ANTUNES
ENGENHEIRA CIVIL - CREA nº RS 143.337

ESPECIFICAÇÃO:
Planta Baixa - Pavimentação

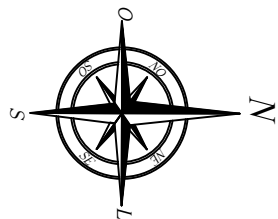

PROJETO DE PAVIMENTAÇÃO ASFÁLTICA
AVENIDA JÁCOMO LAZAROTTO

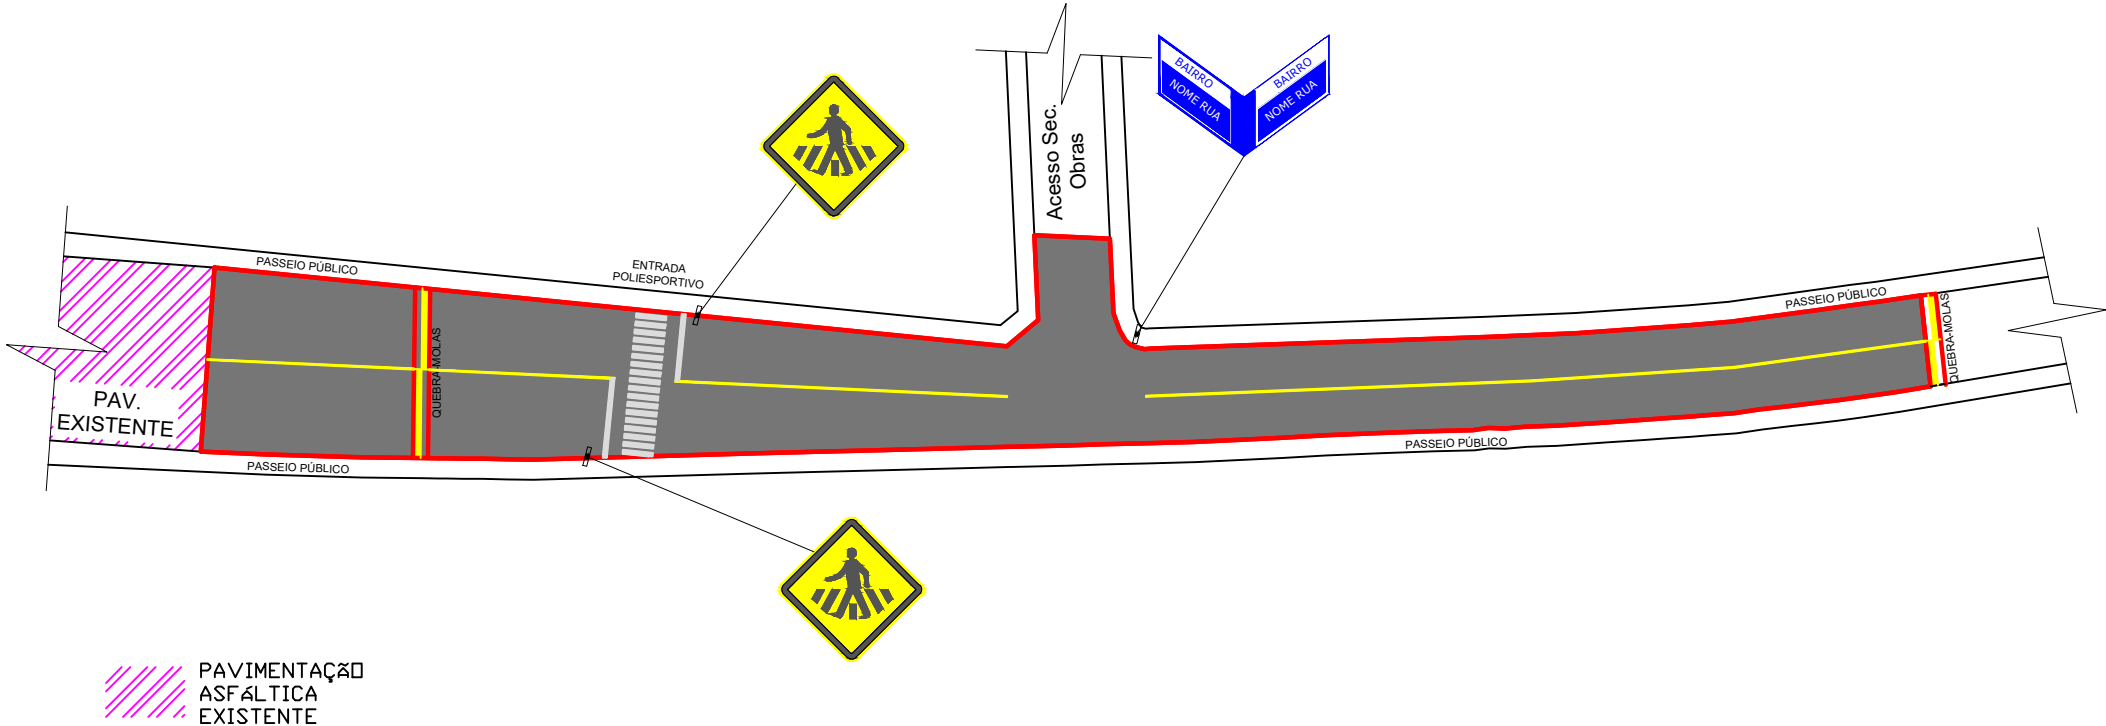

QUADRO DE QUANTIDADES SINALIZAÇÃO VERTICAL				
PLACA	CÓDIGO	DIMENSÃO	QUANTIDADE	ÁREA
	A-32B	L= 0,50m a= 0,25m²	02	0,50m²
	-	2 unidades 0,25X0,50m A= 0,25 m²	01	0,25m²
SUPORTES METÁLICOS			03 unidades	

QUADRO DE QUANTIDADES SINALIZAÇÃO HORIZONTAL	
ÁREA DE PINTURA RETRORREFLETIVA BRANCA	27,43 M2 (1 FX. PEDESTRES)
ÁREA DE PINTURA RETRORREFLETIVA AMARELA	19,42 M2 (2 QUEBRA-MOLAS)
METRAGEM DE PINTURA DE EIXO (AMARELA)	151,09 M (EIXO DE PISTA)

PREFEITURA MUNICIPAL DE SETE DE SETEMBRO-RS



CENTRO ADMINISTRATIVO

DEPARTAMENTO DE ENGENHARIA



PREFEITO MUNICIPAL:
MARCIO
POLITOWSKI:96036419
015

Assinado de forma digital por
MARCIO
POLITOWSKI:96036419015
Dados: 2024.05.15 17:21:10 -03'00'

MÁRCIO POLITOWSKI
PREFEITO MUNICIPAL

RESPONSÁVEL TÉCNICO
gov.br CLECIR ANTUNES
Data: 15/05/2024 16:09:52-0300
Verifique em <https://validar.iti.gov.br>

CLECIR ANTUNES
ENGENHEIRA CIVIL - CREA nº RS 143.337

LOCAL: Avenida Jácomo Lazarotto - Trecho entre o fim da Pav. Existente até o segundo quebra-molas.

ESPECIFICAÇÃO:
Planta Baixa - Sinalização


PROJETO DE PAVIMENTAÇÃO ASFÁLTICA

ÁREA (Av. Jácomo)	ESCALA	DATA	DESENHO	PRANCHA:
2.098,98 m²	1:750	Maior/2024	Allison Irassoquy de Freitas Eng.º Civil - CREA/RS nº 249.244	04/05

12 cm

PINTURA CONTÍNUA, EIXO DA PISTA
COR AMARELA, L=12cm

PAVIMENTAÇÃO ASFÁLTICA

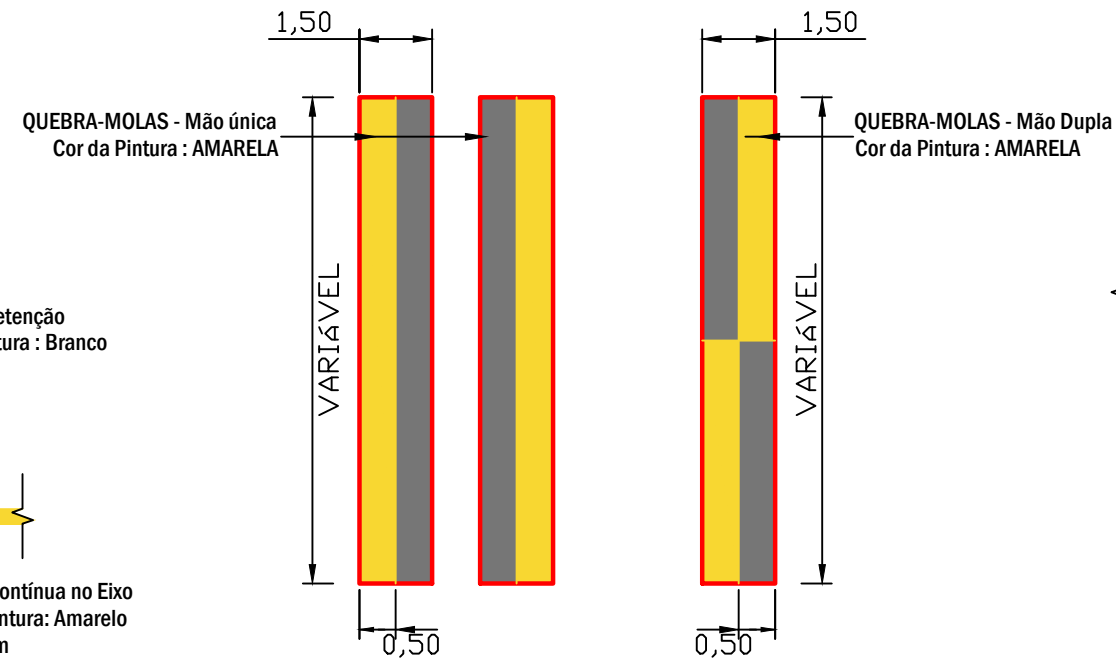

min. 0,30m

0,50m 0,50m

min. 2,20m

Ø 2"

SUPORTE METÁLICO

PISTA


PASSEIO

0,70m

Concreto

DETALHE INST. PLACAS
Sinais de advertência
SEM ESCALA

PLACA DE LOGRADOURO

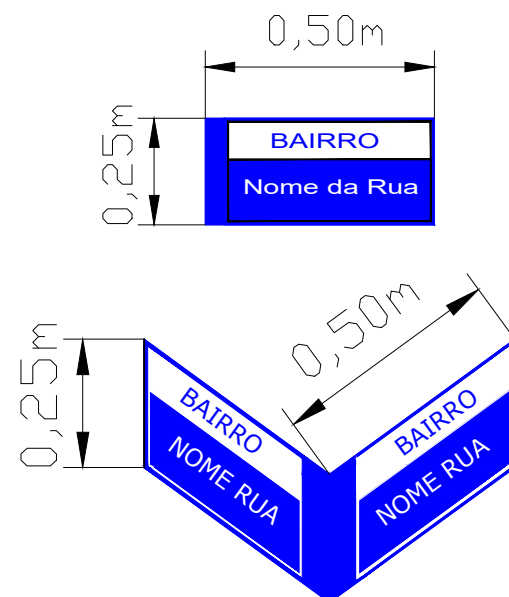

min. 0,30m

0,50m

0,25m

min. 2,20m

Ø 2"

SUPOORTE METÁLICO

PISTA

PASSEIO

0,70m

Concreto

DETALHE INST. PLACAS
Indicação de Logradouro
SEM ESCALA

DEPARTAMENTO DE ENGENHARIA



Assinado de forma digital por
MARCIO
POLITOWSKI:96036419015
Dados: 2024.05.15 17:21:52 -03'00'

Documento assinado digitalmente



CLECIR ANTUNES
Data: 15/05/2024 16:11:55-0300
Verifique em <https://validar.iti.gov.br>

ESPECIFICAÇÃO: Detalhamentos - Sinalização

PROJETO DE PAVIMENTAÇÃO ASFÁLTICA

ÁREA (Av. Jácomo) 2.098,98 m²	ESCALA 1:750	DATA Maio/2024	DESENHO Allison Irassoquy de Freitas Eng.º Civil - CREA/RS nº 249.244	PRANCHA: 05/05
---	----------------------------	------------------------------	---	-------------------------------------