


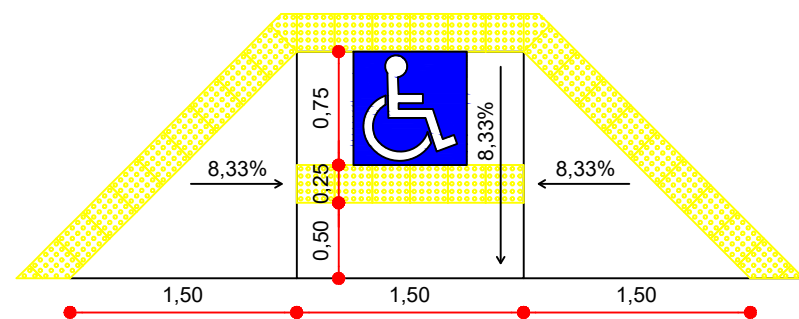


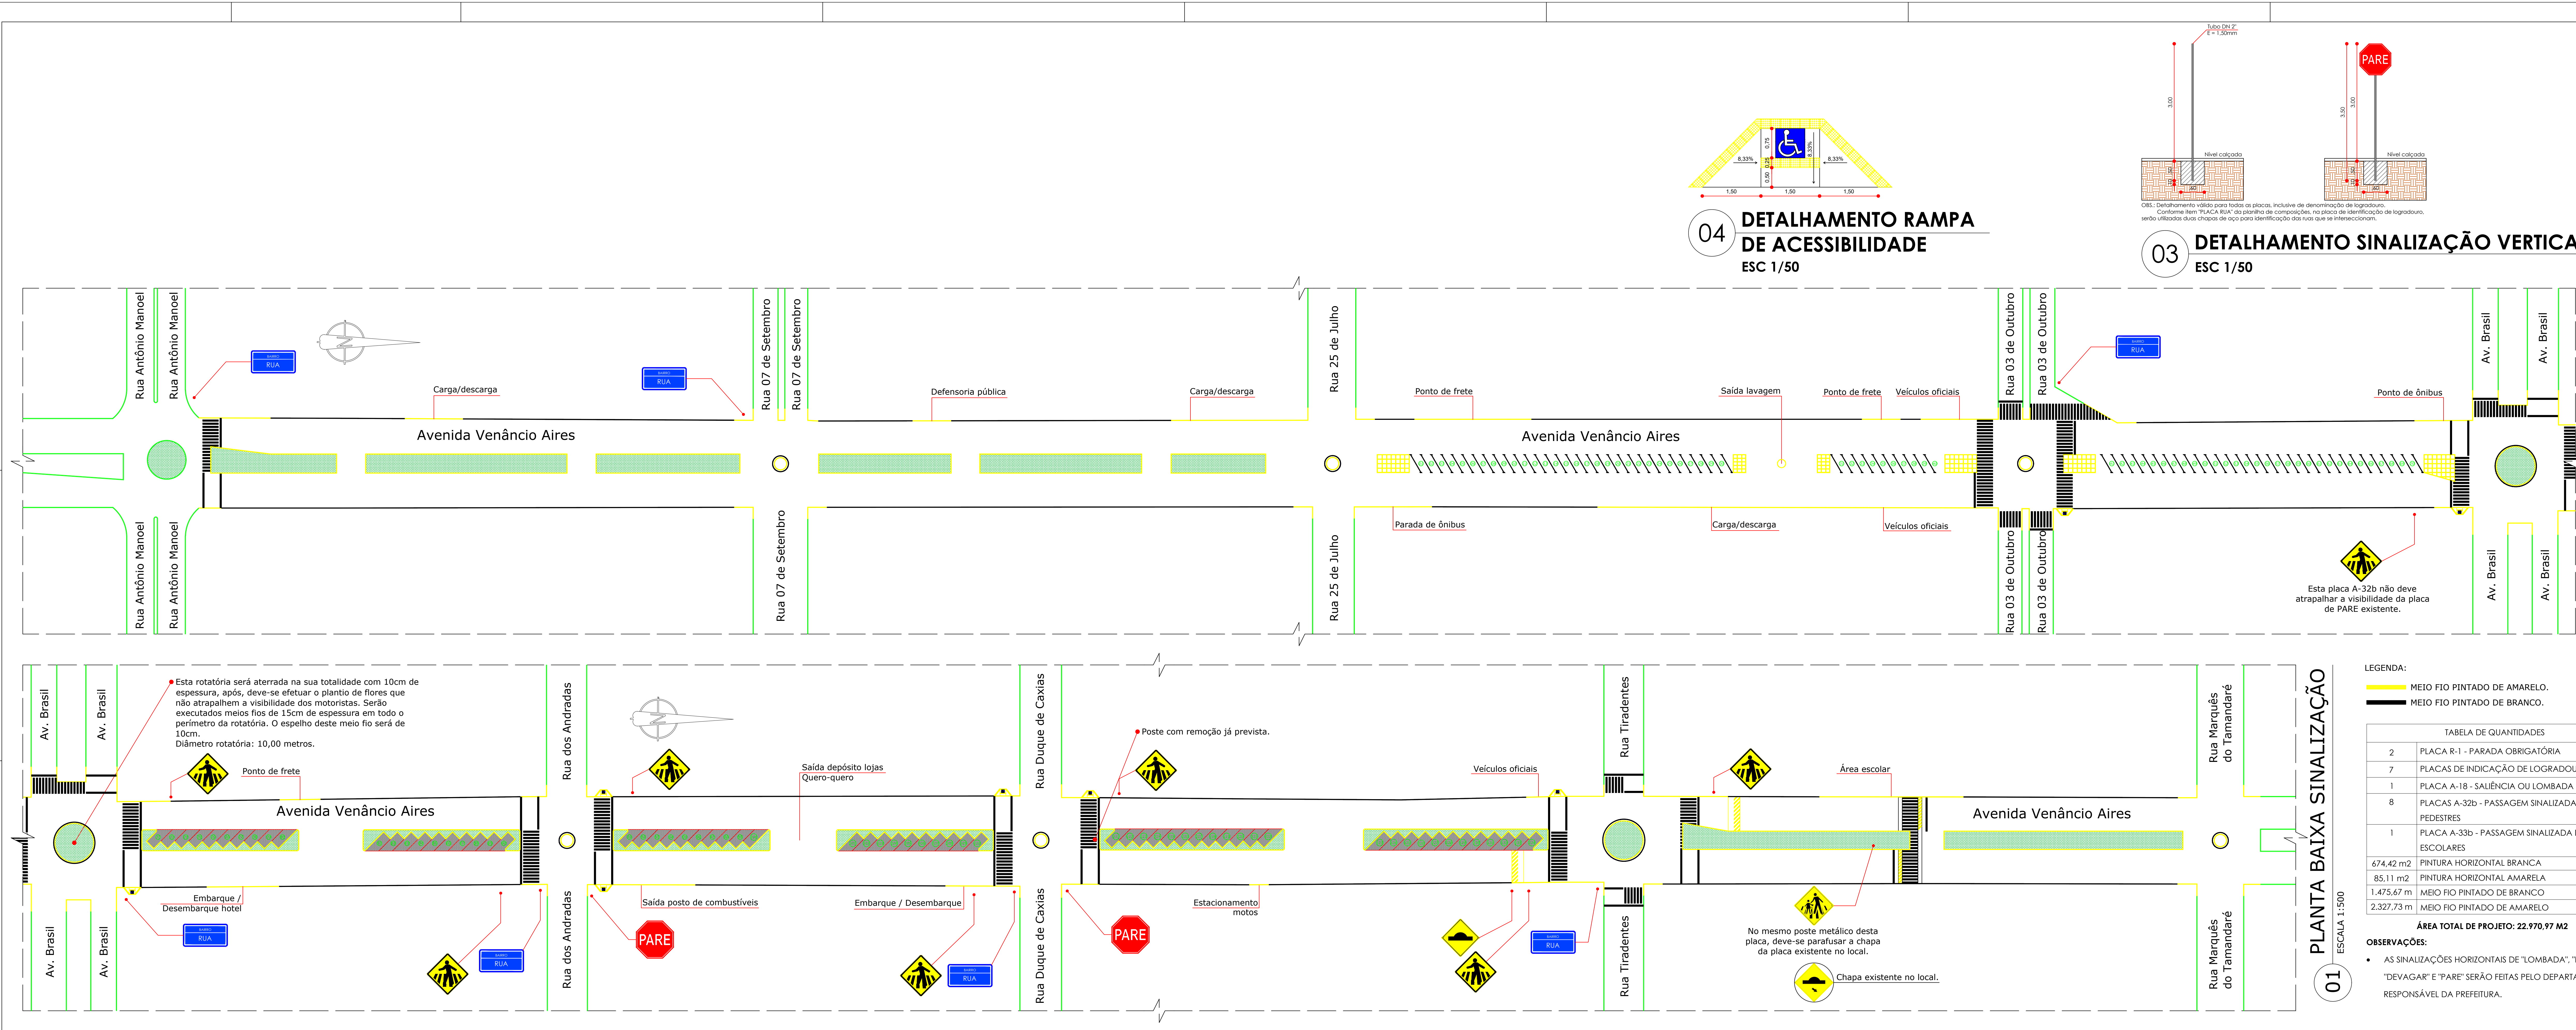

04 DETALHAMENTO RAMPA DE ACESSIBILIDADE  
ESC 1/50

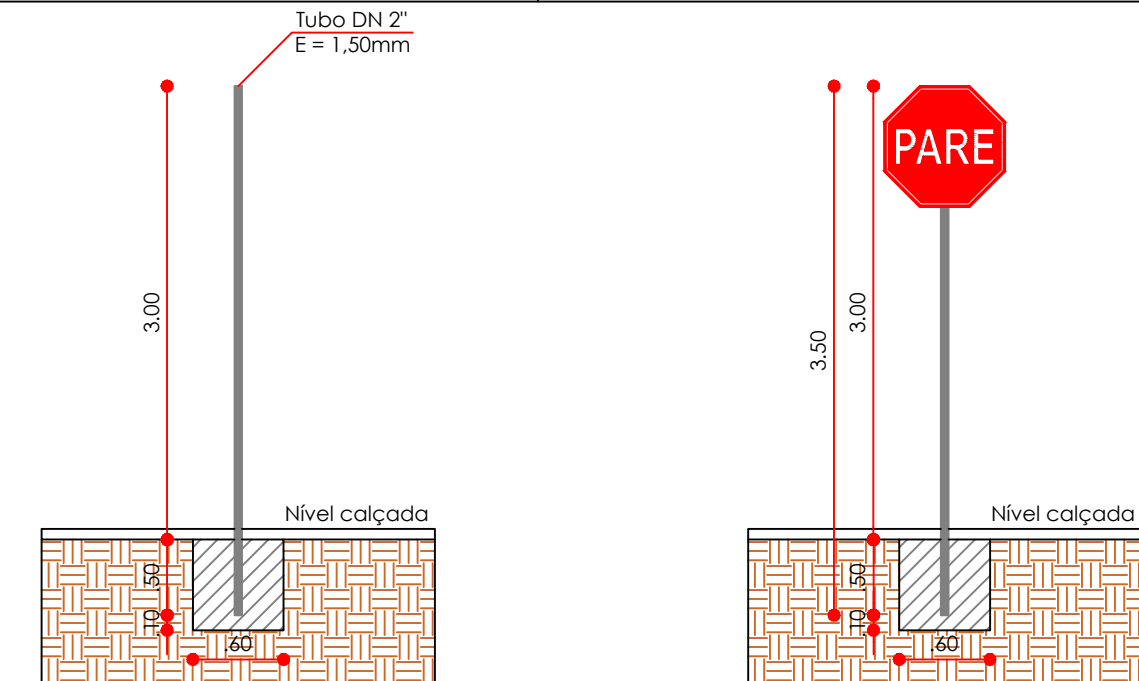

03 DETALHAMENTO SINALIZAÇÃO VERTICAL  
ESC 1/50

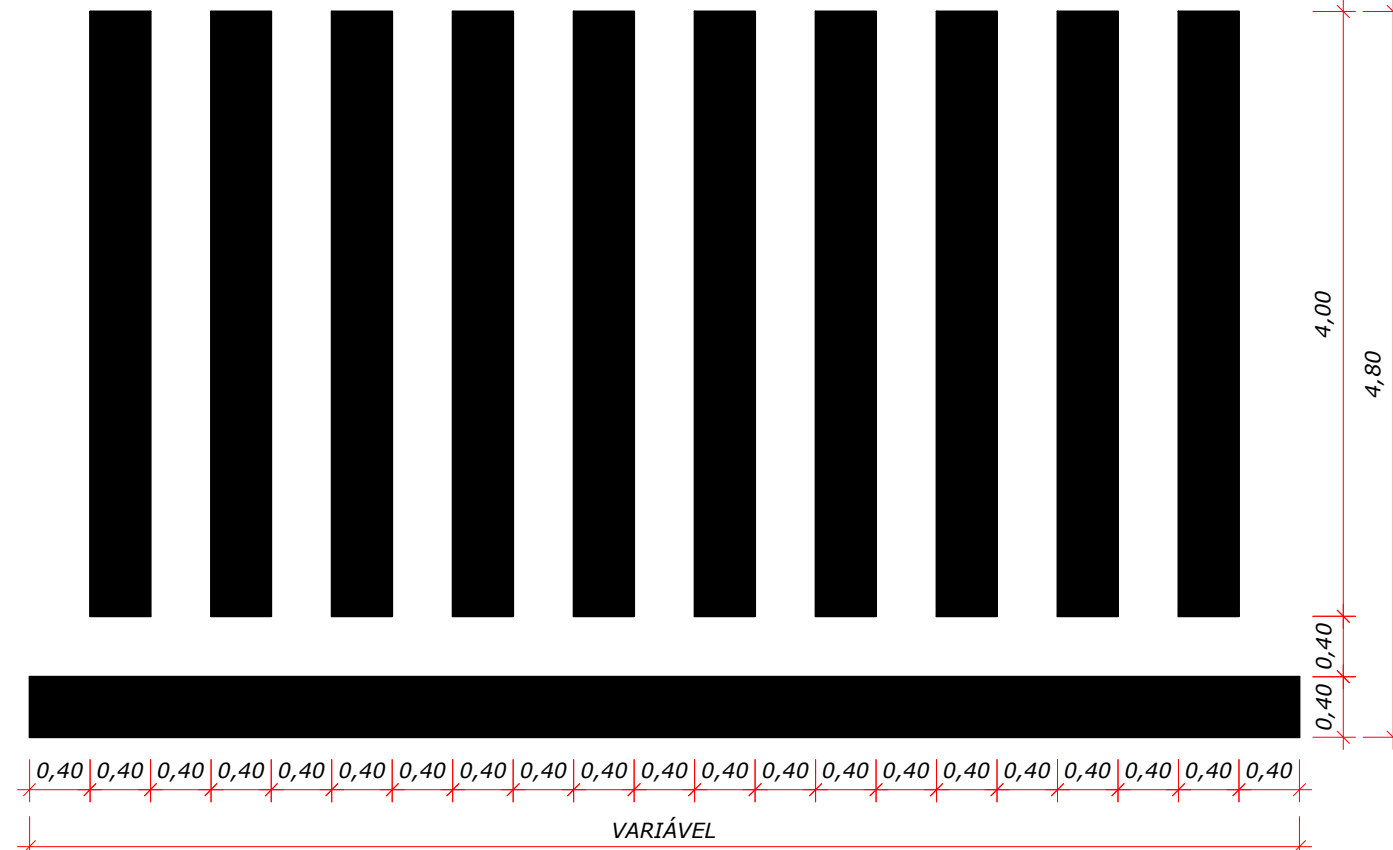

02 DETALHAMENTO FAIXA DE PEDESTRES  
esc: 1/50

LEGENDA:

- MEIO FIO PINTADO DE AMARELO.
- MEIO FIO PINTADO DE BRANCO.

| TABELA DE QUANTIDADES |                                                 |
|-----------------------|-------------------------------------------------|
| 2                     | PLACA R-1 - PARADA OBRIGATÓRIA                  |
| 7                     | PLACAS DE INDICAÇÃO DE LOGRADOURO               |
| 1                     | PLACA A-18 - SALIÊNCIA OU LOMBADA               |
| 8                     | PLACAS A-32b - PASSAGEM SINALIZADA DE PEDESTRES |
| 1                     | PLACA A-33b - PASSAGEM SINALIZADA DE ESCOLARES  |
| 674,42 m2             | PINTURA HORIZONTAL BRANCA                       |
| 85,11 m2              | PINTURA HORIZONTAL AMARELA                      |
| 1.475,67 m            | MEIO FIO PINTADO DE BRANCO                      |
| 2.327,73 m            | MEIO FIO PINTADO DE AMARELO                     |

ÁREA TOTAL DE PROJETO: 22.970,97 M2

OBSERVAÇÕES:

- AS SINALIZAÇÕES HORIZONTAIS DE "LOMBADA", "ESCOLA", "DEVAGAR" E "PARE" SERÃO FEITAS PELO DEPARTAMENTO RESPONSÁVEL DA PREFEITURA.

01 PLANTA BAIXA SINALIZAÇÃO  
ESCALA 1:500

APROVADO

RANIERI LUCIANO DE OLIVEIRA:95607773000  
Assinado de forma digital por RANIERI LUCIANO DE OLIVEIRA:95607773000  
Dados: 2024.07.05 09:53:50 -03'00'

**PREFEITURA MUNICIPAL DE SANTO ÂNGELO**  
Secretaria Municipal de Planejamento  
Setor de Projetos

**Obra:** PAVIMENTAÇÃO ASFÁLTICA - DIVERSAS RUAS DO MUNICÍPIO

**Prancha:** 02/03

**Especificação:** Detalhamento sinalização horizontal e vertical - Avenida Venâncio Aires

**Área:** 22970,97 m²

**Escala:** Indicada

**Responsável Técnico:** CHARLES ENDRIGO MAKULIA:00326180001  
Charles E. Makulia  
Eng. Civil - CREA/RS nº 151.671

**Assinado de forma digital por CHARLES ENDRIGO MAKULIA:00326180001**  
Dados: 2024.07.05 09:42:38 -03'00'

**Prefeito Municipal:** Jacques G. Barbosa

**Chefe Setor de Projetos:** Eng. Civil José Carlos Ferraz

**Data:** Fevereiro/2024