
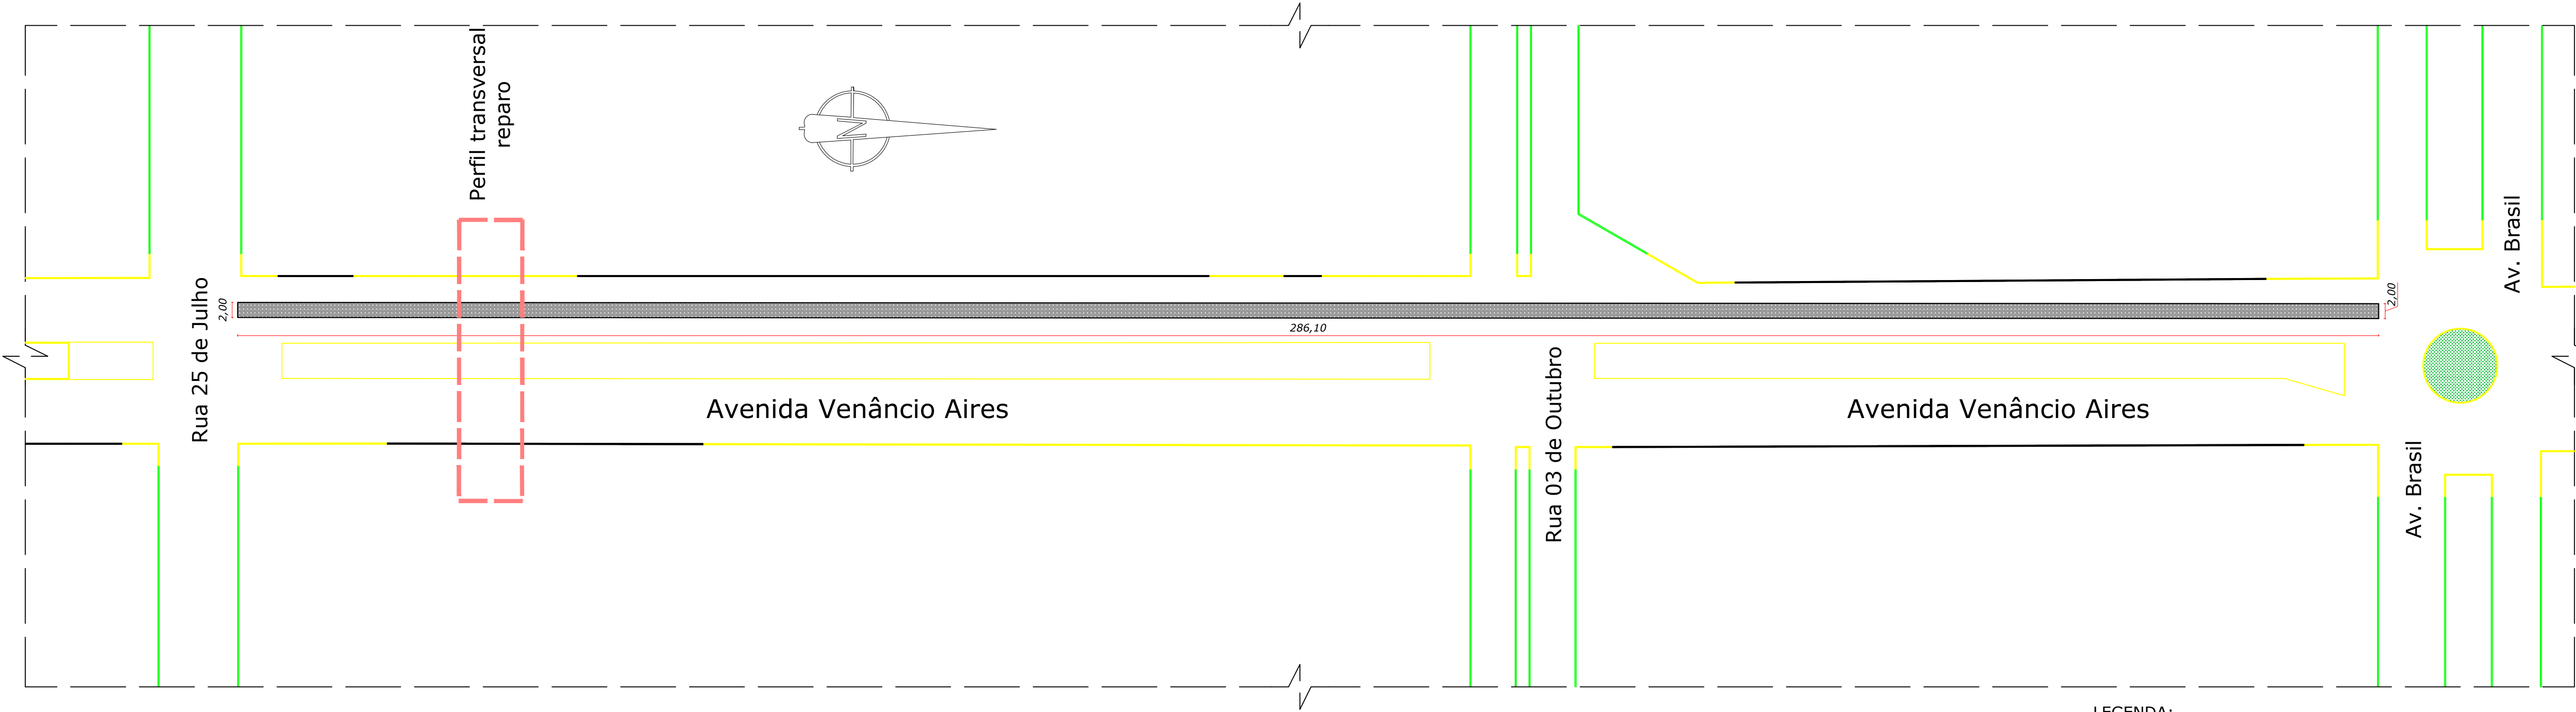


02 PERFIL TRANSVERSAL - TRECHO REPARO
esc: 1/50

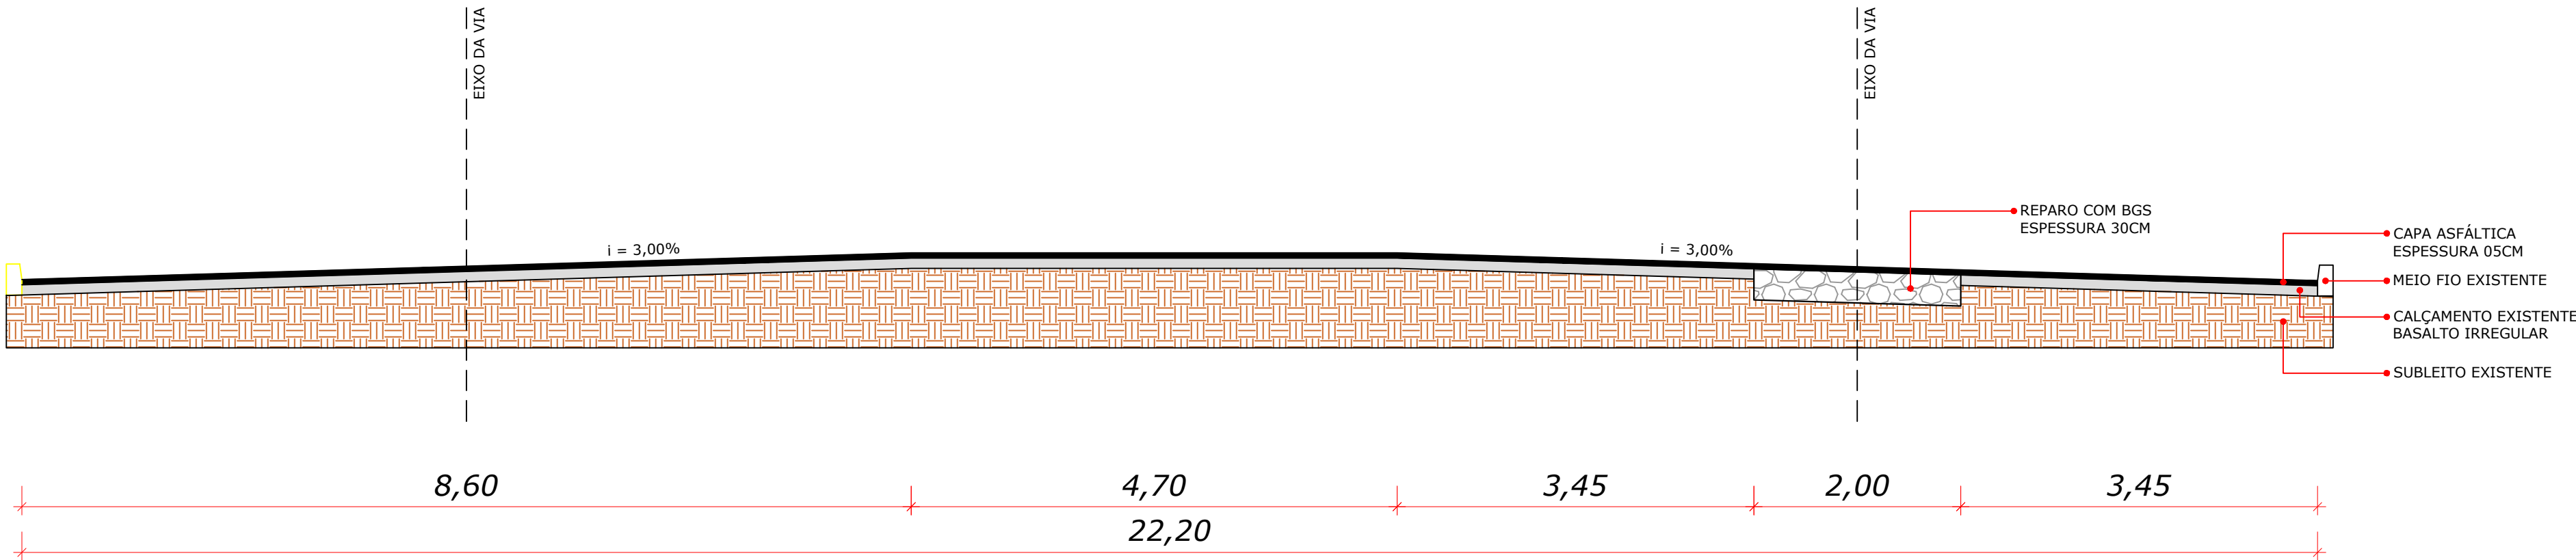

LEGENDA:

TRECHO REPARO
PAVIMENTO EXISTENTE: PAVIMENTO ASFÁLTICO DETERIORADO

EXECUÇÃO:
30CM DE ESPESSURA DE BASE DE BRITA
GRADUADA SIMPLES: 572,20 M2

ÁREA TOTAL DO PROJETO = 22.970,97 M2

01 PLANTA BAIXA REPARO
ESCALA 1:500

APROVADO

RANIERI LUCIANO DE OLIVEIRA:95607773000
Assinado de forma digital por RANIERI LUCIANO DE OLIVEIRA:95607773000
Dados: 2024.07.05 09:54:27 -03'00'

 PREFEITURA MUNICIPAL DE SANTO ÂNGELO Secretaria Municipal de Planejamento Setor de Projetos		
Obra: PAVIMENTAÇÃO ASFÁLTICA - DIVERSAS RUAS DO MUNICÍPIO	Prancha: 03/03	
Especificação: Detalhamento reparo com BGS - Avenida Venâncio Aires	Área: 22970,97 m²	Escala: Indicada
Responsável Técnico: CHARLES ENDRIGO MAKULIA:00326180001 Charles E. Makulia Eng. Civil - CREA/RS nº 151.671 Assinado de forma digital por CHARLES ENDRIGO MAKULIA:00326180001 Dados: 2024.07.05 09:43:00 -03'00'		
Prefeito Municipal: Jacques G. Barbosa	Chefe Setor de Projetos: Eng. Civil José Carlos Ferraz	Data: Fevereiro/2024