


02 PERFIL TRANSVERSAL - TRECHO 01
esc: 1/50

03 PERFIL TRANSVERSAL - TRECHO 02
esc: 1/50

04 PERFIL TRANSVERSAL - TRECHO 03
esc: 1/50

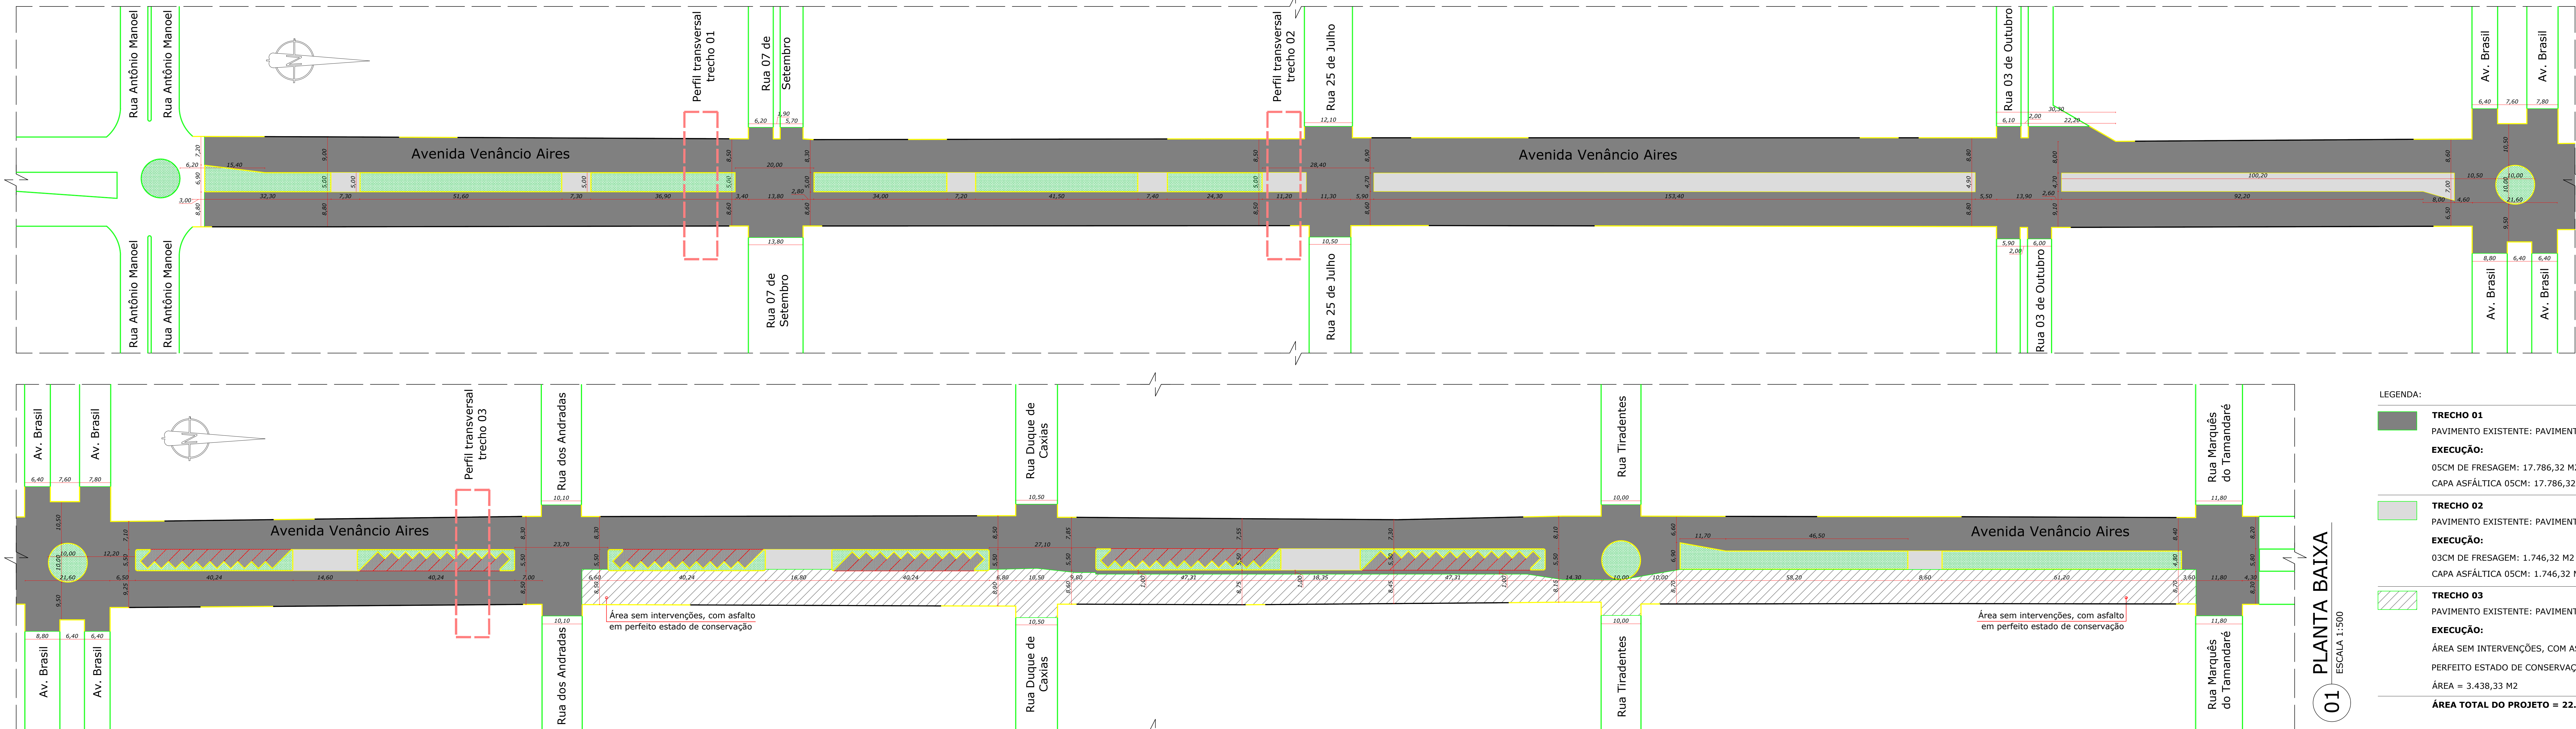

01 PLANTA BAIXA
ESCALA 1:500

- LEGENDA:
- TRECHO 01**
PAVIMENTO EXISTENTE: PAVIMENTO ASFÁLTICO
EXECUÇÃO:
05CM DE FRESAGEM: 17.786,32 M2
CAPA ASFÁLTICA 05CM: 17.786,32 M2
 - TRECHO 02**
PAVIMENTO EXISTENTE: PAVIMENTO ASFÁLTICO
EXECUÇÃO:
03CM DE FRESAGEM: 1.746,32 M2
CAPA ASFÁLTICA 05CM: 1.746,32 M2
 - TRECHO 03**
PAVIMENTO EXISTENTE: PAVIMENTO ASFÁLTICO
EXECUÇÃO:
ÁREA SEM INTERVENÇÕES, COM ASFALTO EM PERFEITO ESTADO DE CONSERVAÇÃO
ÁREA = 3.438,33 M2
ÁREA TOTAL DO PROJETO = 22.970,97 M2

APROVADO

RANIERI LUCIANO
DE
OLIVEIRA:95607773
000
Assinado de forma digital por RANIERI LUCIANO DE OLIVEIRA:95607773000
Dados: 2024.02.15 10:46:38 -03'00'

CHARLES ENDRIGO
MAKULIA:0032618
0001
Assinado de forma digital por CHARLES ENDRIGO MAKULIA:00326180001
Dados: 2024.02.15 10:44:25 -03'00'

 PREFEITURA MUNICIPAL DE SANTO ÂNGELO Secretaria Municipal de Planejamento Setor de Projetos			
Obra: PAVIMENTAÇÃO ASFÁLTICA - DIVERSAS RUAS DO MUNICÍPIO		Prancha: 01/02	
Especificação: Detalhamento pavimentação asfáltica - Avenida Venâncio Aires		Área: 22970,97 m²	Escala: Indicada
Responsável Técnico:			
Charles E. Makulia Eng. Civil - CREA/RS nº 151.671			
Prefeito Municipal: Jacques G. Barbosa	Chefe Setor de Projetos: Eng. Civil José Carlos Ferraz		Data: Fevereiro/2024