


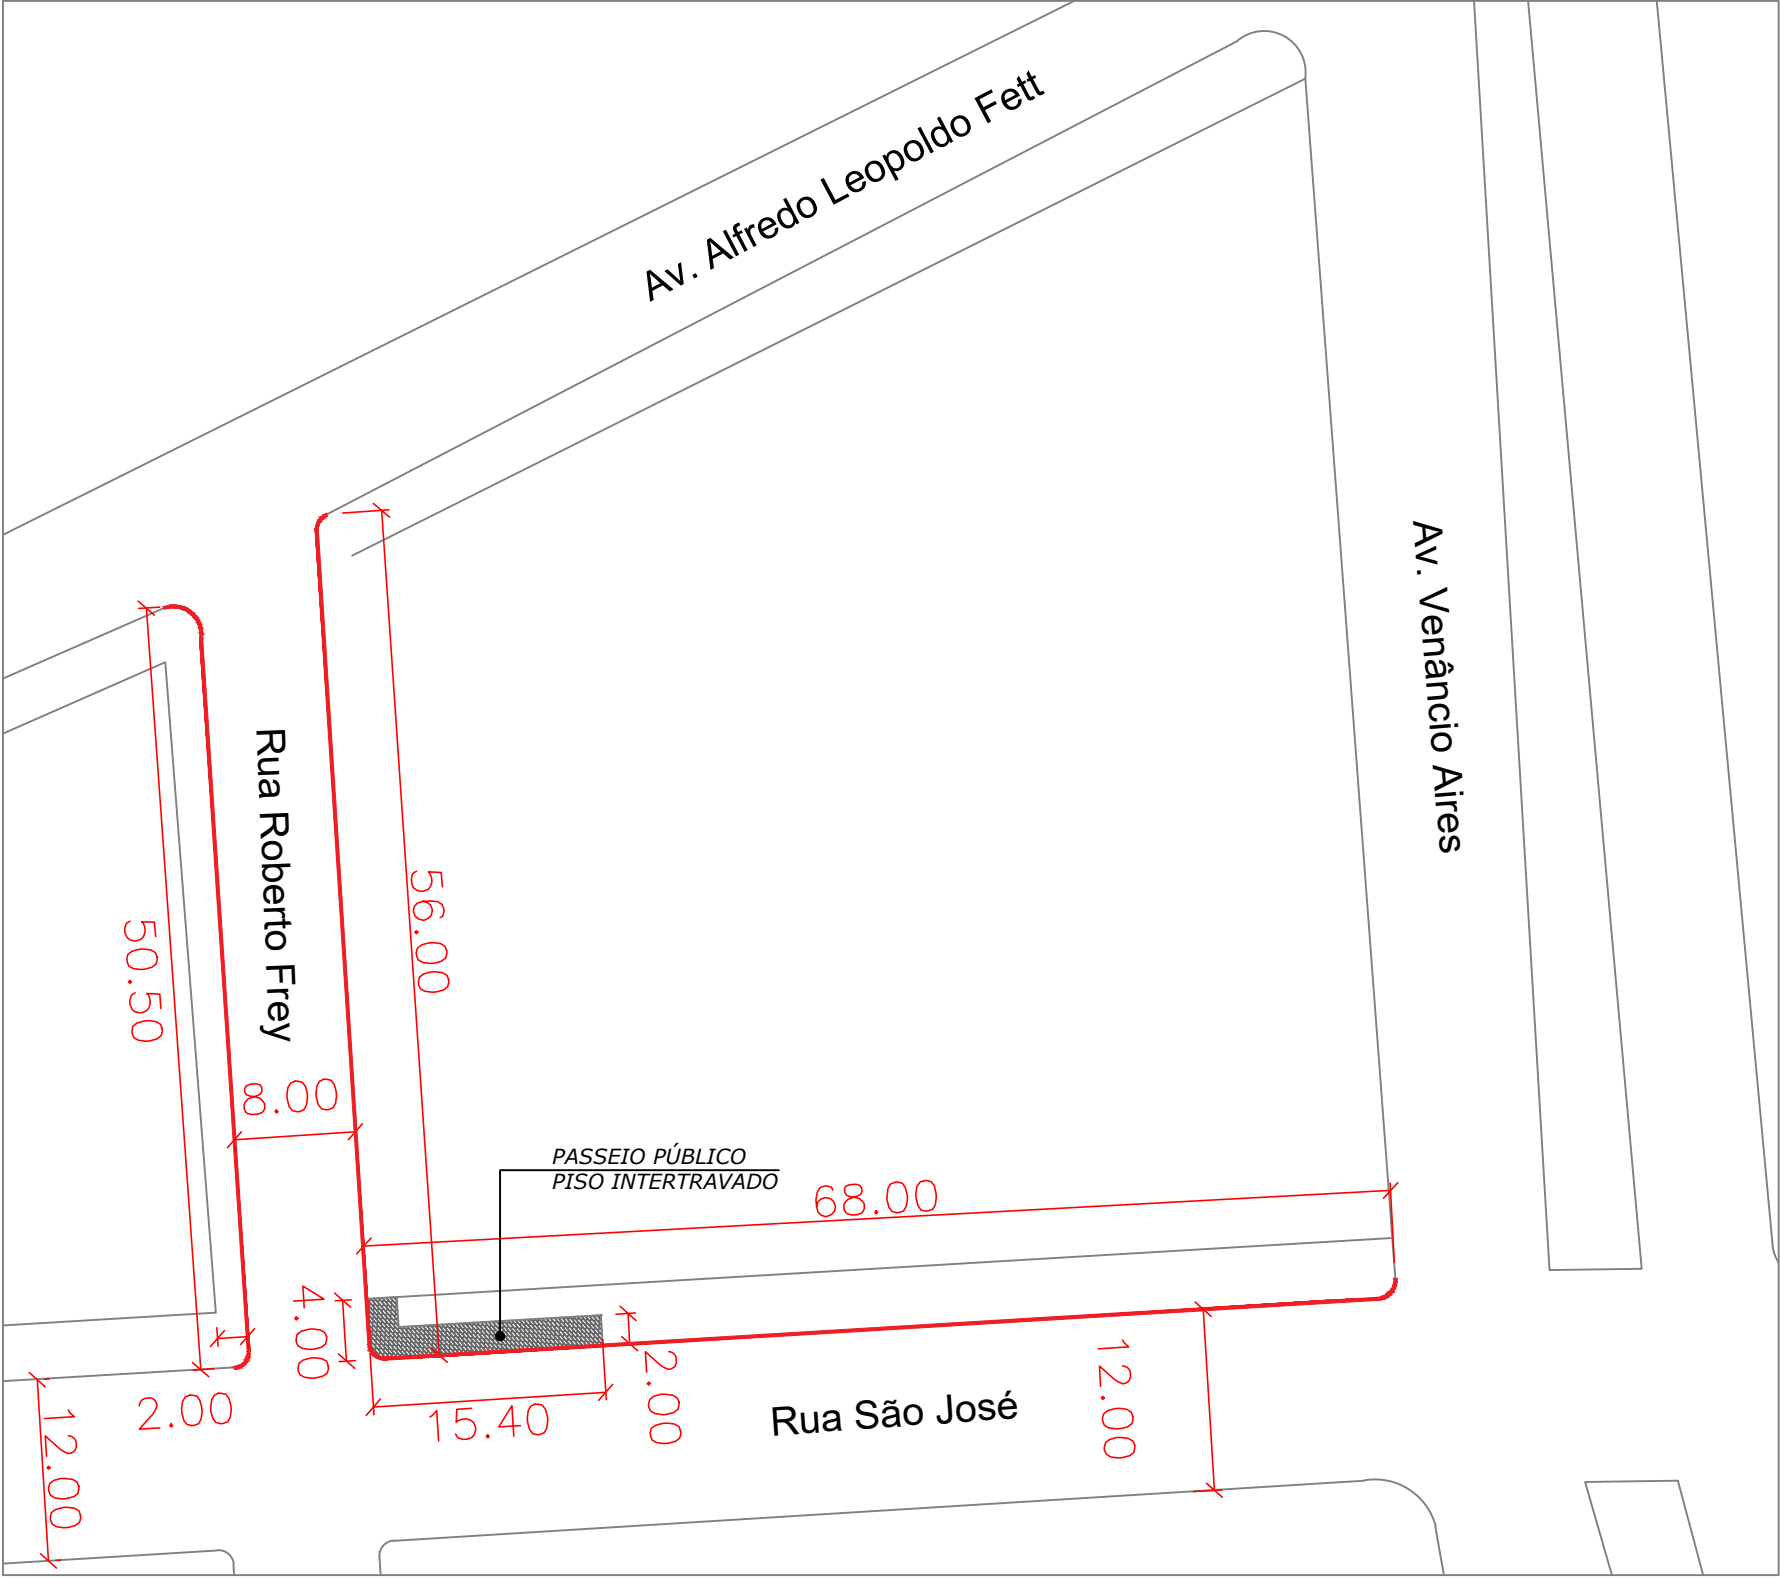


PLANTA BAIXA
ESCALA 1/500

LEGENDA DA PLANTA:



PASSEIO PÚBLICO LARGURA = 2,00m
PISO INTERTRAVADO (ÁREA = 36,86m²)

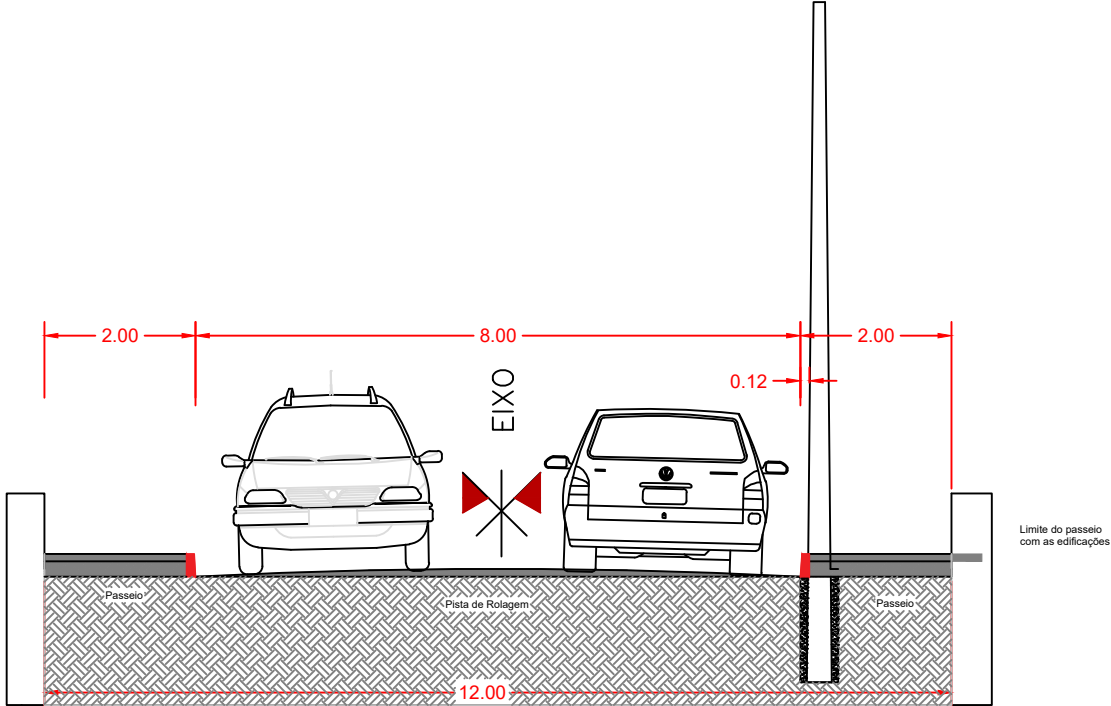

APROVADO

CHARLES ENDRIGO
MAKULIA:00326180001

Assinado de forma digital por
CHARLES ENDRIGO
MAKULIA:00326180001
Dados: 2024.08.09 11:02:43 -03'00'



PREFEITURA MUNICIPAL DE SANTO ÂNGELO

Secretaria Municipal de Planejamento

Setor de Projetos

Obra: CENTRO DE ATENDIMENTO PSICOSSOCIAL HAKANI (CAPS I II)
Rua São José, esq. com Rua Roberto Frey-Bairro Jardim das Palmeiras

Prancha:
ARQ 01/02

Especificação:
Implantação de Passeio Público -
(Rua São José)

Área:
36,86 m²

Escala:
Indicada

Responsável Técnico: RANIERI LUCIANO DE OLIVEIRA:95607773000
Ranieri Luciano de Oliveira
Eng. Civil-CREA/MT: 11.103/D

Desenho:(Estagiários)

Data:
AGO/2024

Prefeito Municipal:
Jacques Barbosa

Secretário de Planejamento:
Hasadias I. A. da Silva

Chefe Setor de Projetos:
Eng. Civil José Carlos Ferraz