



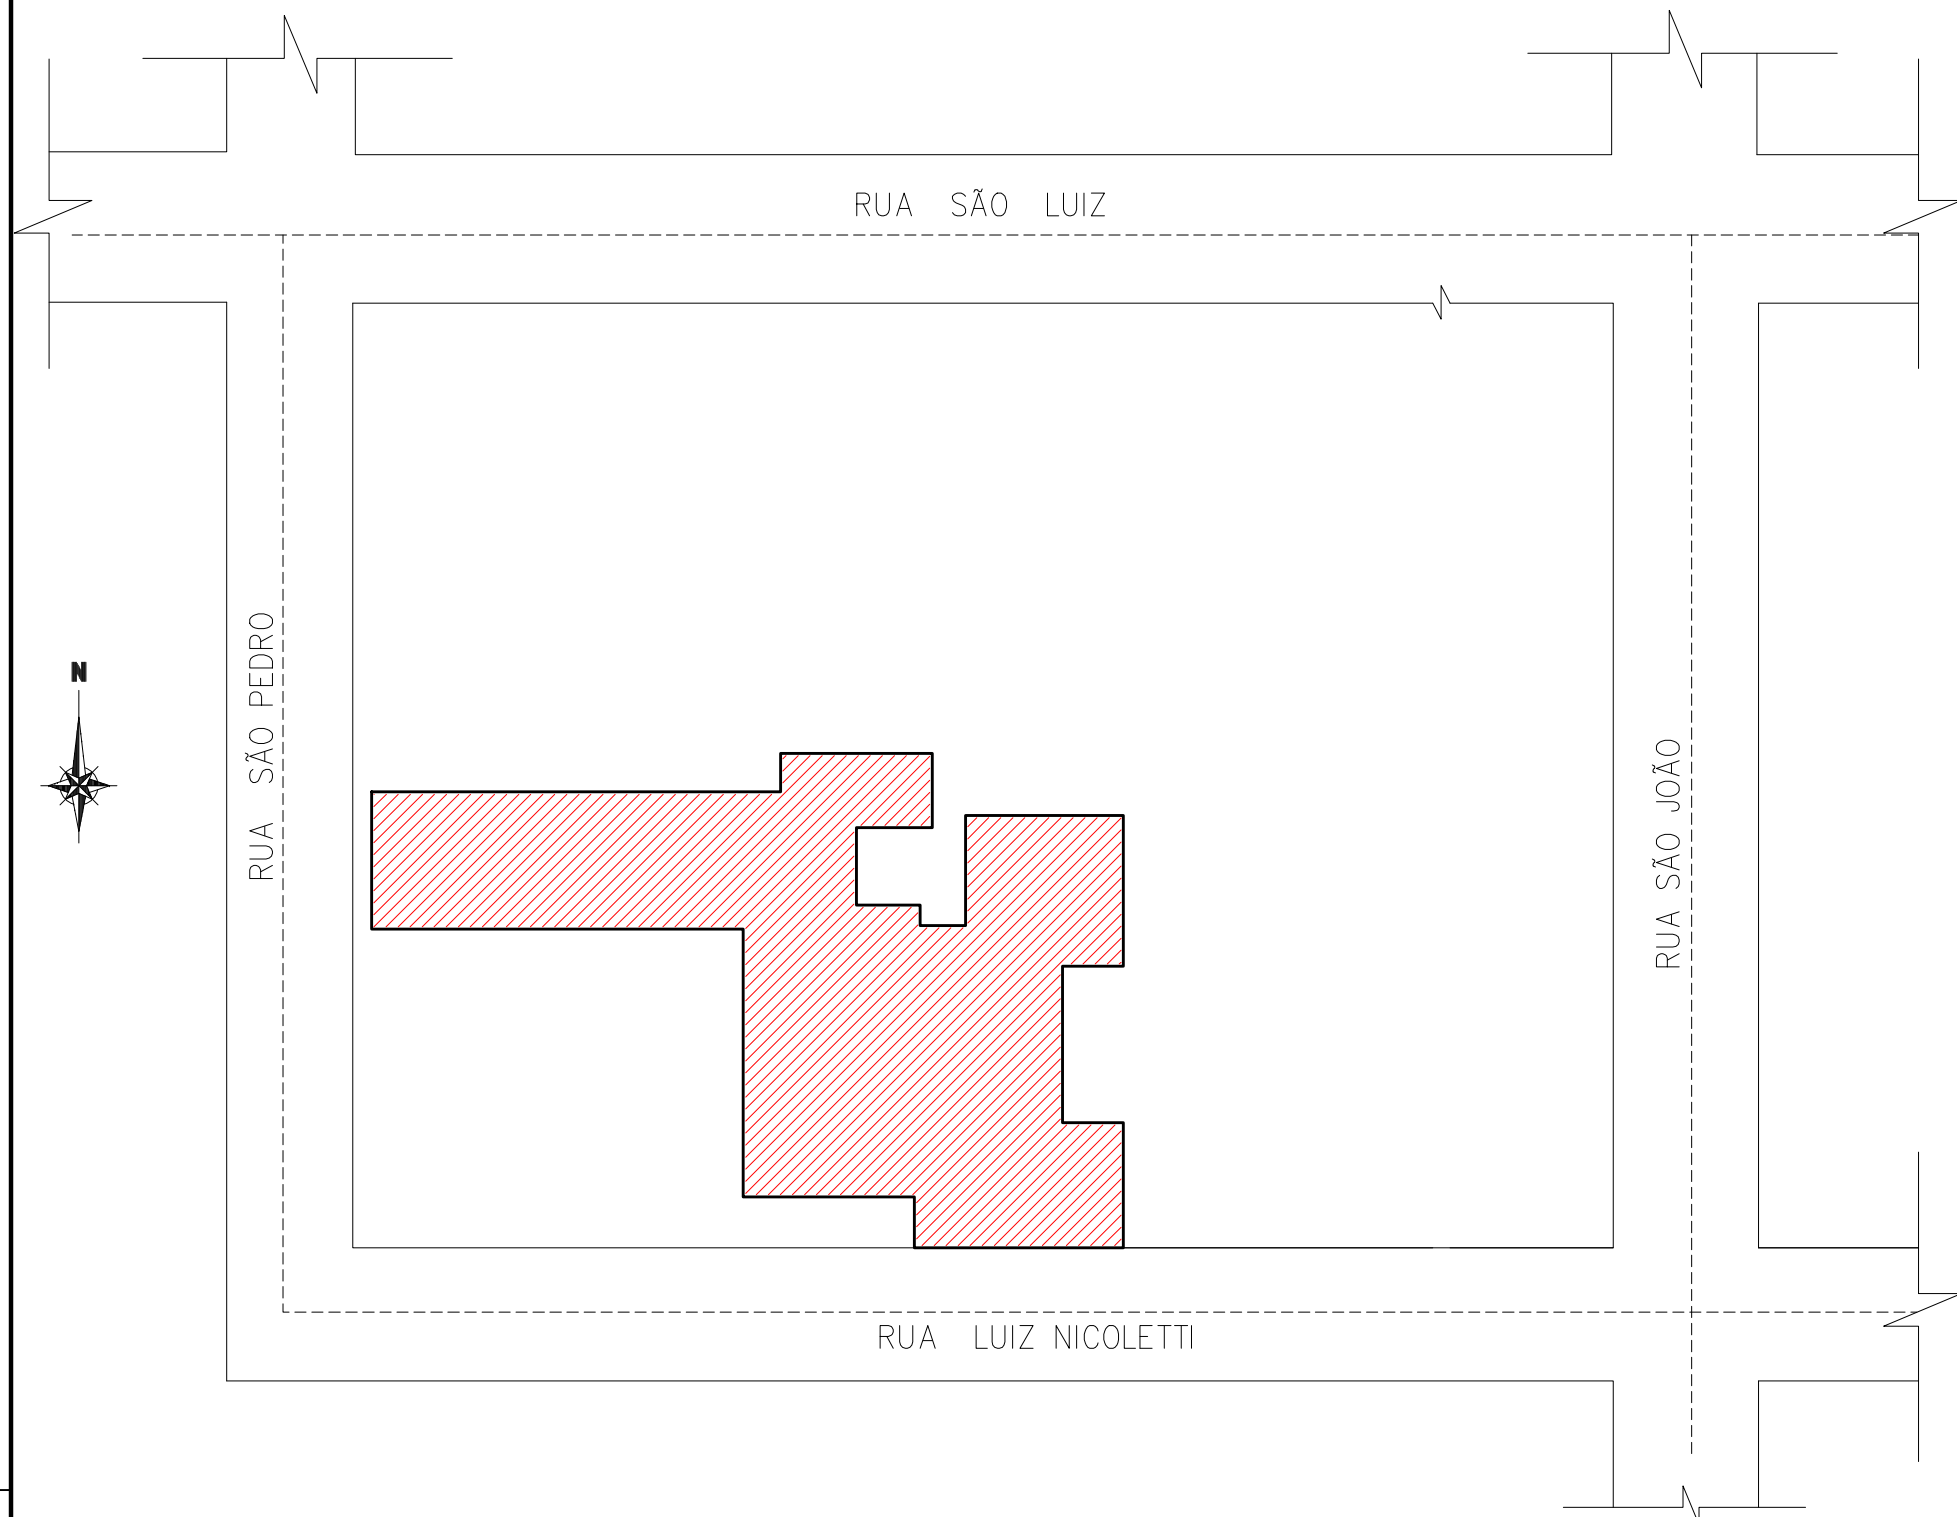

01 Situação e Localização
Escala: 1/500



02 Planta Baixa - Troca de Piso
Escala: 1/75

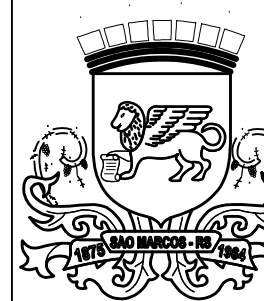

PREFEITURA MUNICIPAL DE SÃO MARCOS
NÚCLEO DE ENGENHARIA

Eng. Aníldia Gabriela Picolin Marcon
Eng. Pablo Candido Corrêa
Arq. Raimona Romão
Eng. Rodrigo Castilhos Giotti

Engenheira Civil - Crea/RS 174.673
Engenheiro Civil - Crea/RS 219.898
Arquiteto e Urbanista - CAU 442.350-5
Engenheiro Civil - Crea/RS 226.903

RESPONSÁVEL TÉCNICO PROJETISTA: PABLO CANDIDO CORRÊA

OBRA: PPCI - CRECHE MUNICIPAL AMOR PERFEITO

PROPRIETÁRIO: MUNICÍPIO DE SÃO MARCOS

LOCALIZAÇÃO: RUA LUIZ NICOLETTI, 377

DISTRITO: 01 ZONA: 03 QUADRA: 033 LOTE: 374 T.O.: T.A.:

PROJETOS: SITUAÇÃO E LOCALIZAÇÃO E TROCA DE PISO

ESCALAS: INDICADAS DESENHO: PABLO DATA: 08/01/2023 ÁREA A REFORMAR: 507,05 m² ÁREA CONSTRUÍDA: 868,67 m² PRANCHAS: 01/01

ASSINATURA RESPONSÁVEL TÉCNICO: ASSINATURA DO PROPRIETÁRIO: