




MARLI
CICHORSKI:70260940097
Assinado de forma digital por
MARLI CICHORSKI:70260940097
Dados: 2024.05.21 13:42:32 -03'00'

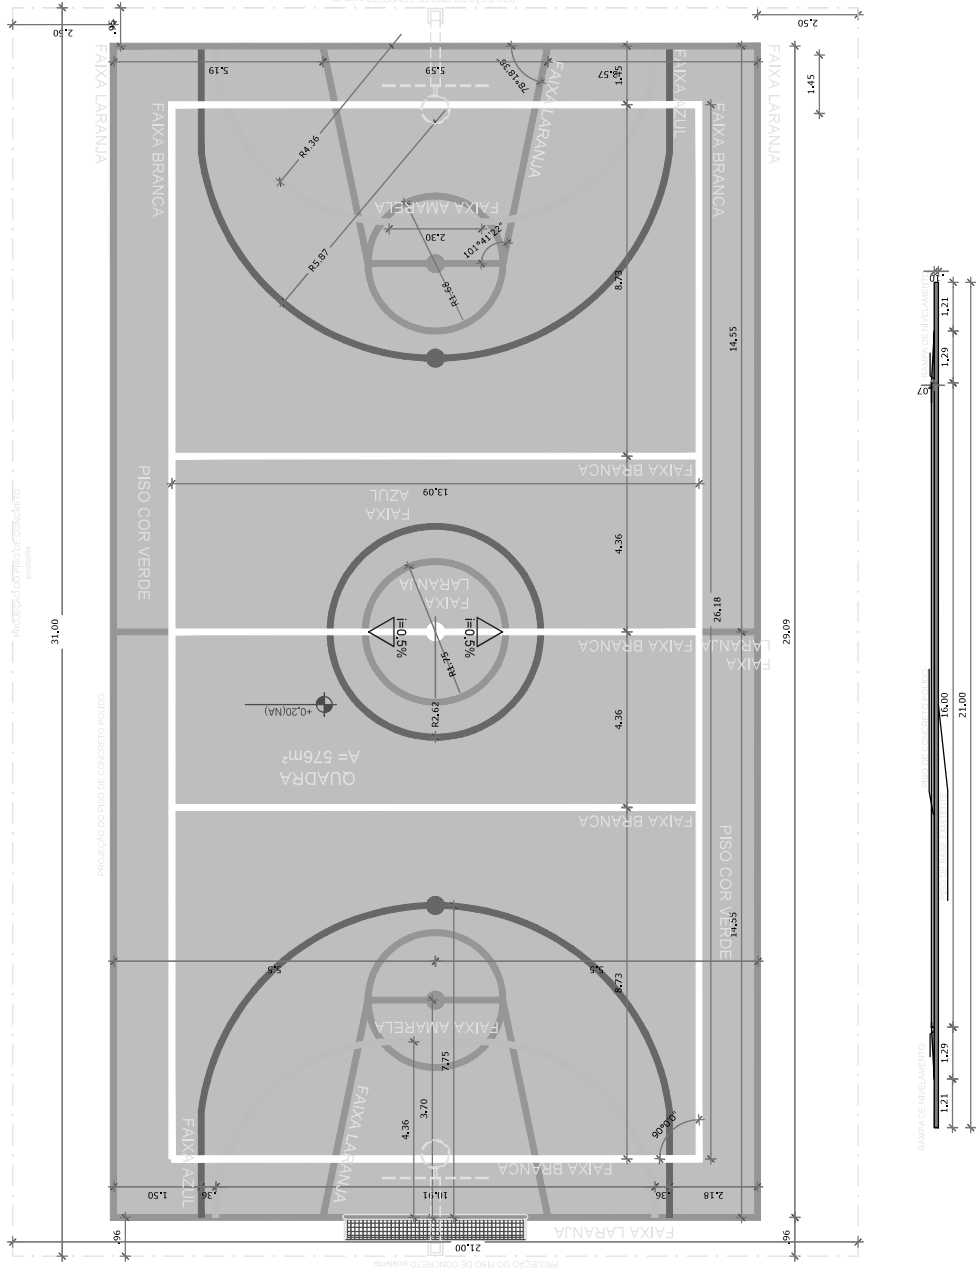

PREFEITURA MUNICIPAL DE SANTO ÂNGELO
Secretaria Municipal de Planejamento
Setor de Projetos

Obra: Revestimento em concreto polido para quadras de esportes Dimensão 16x29 com rampa lateral	Prancha: 01 ⁰²
Especificação: planta baixa	Escala: 1/100
Responsável Técnico: Eng. Civil Marli Cichorski Crea Rs 133393	Desenho:(Estagiário)
Prefeito Municipal: Jacques Barbosa	Secretário de Planejamento:
	Chefe Setor de Projetos: Eng.º Civil José Carlos Ferraz