


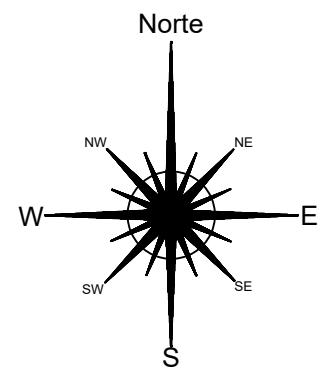


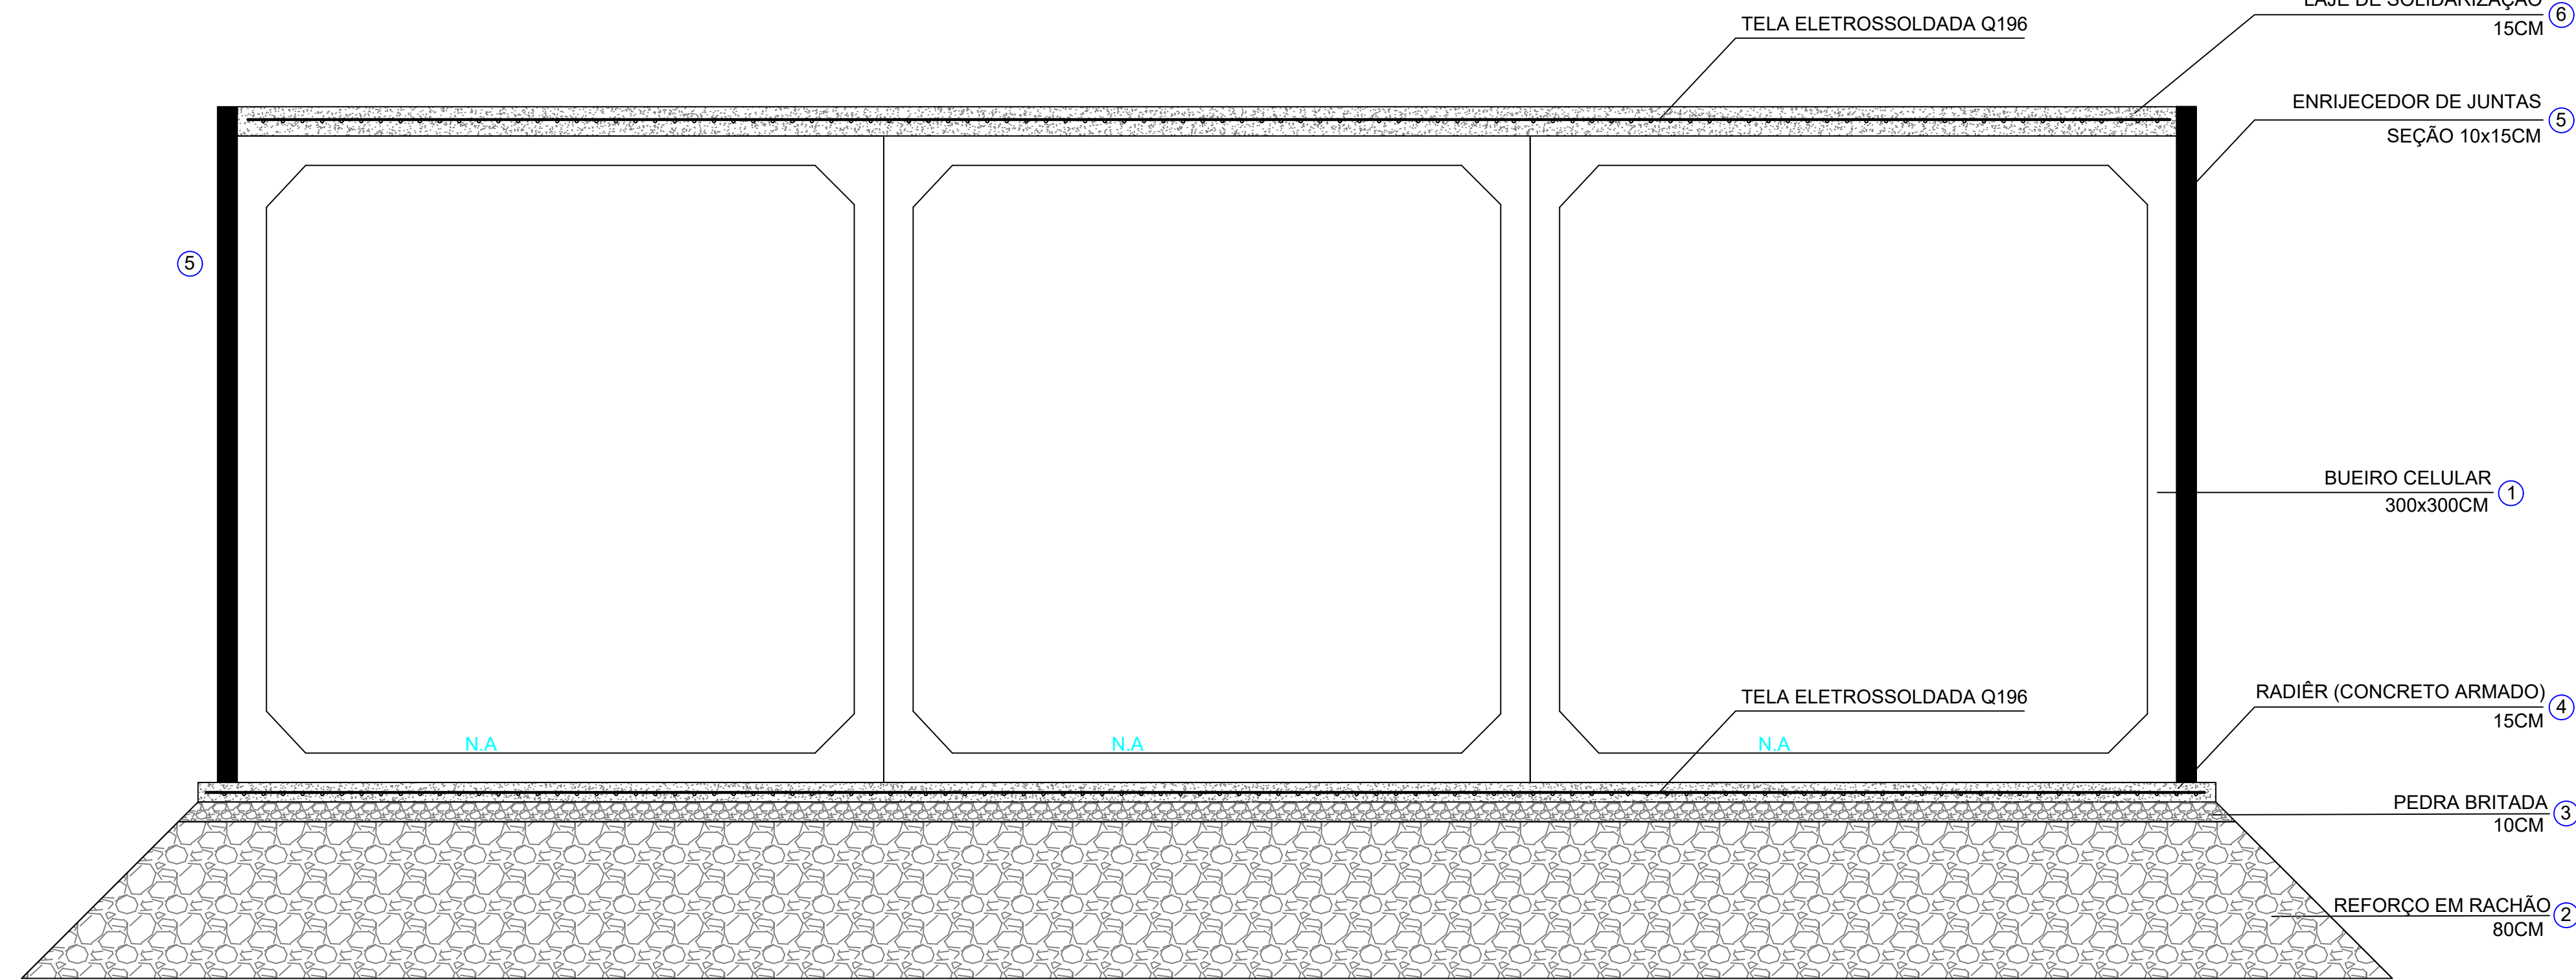

LOCALIZAÇÃO / PLANTA BAIXA (EXISTENTE)
ESCALA: 1/250

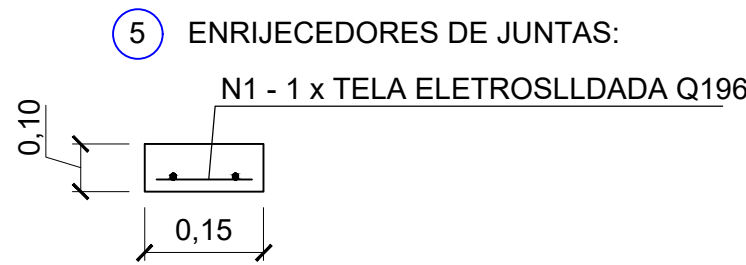


PROJETO GALERIAS
ESCALA: 1/25

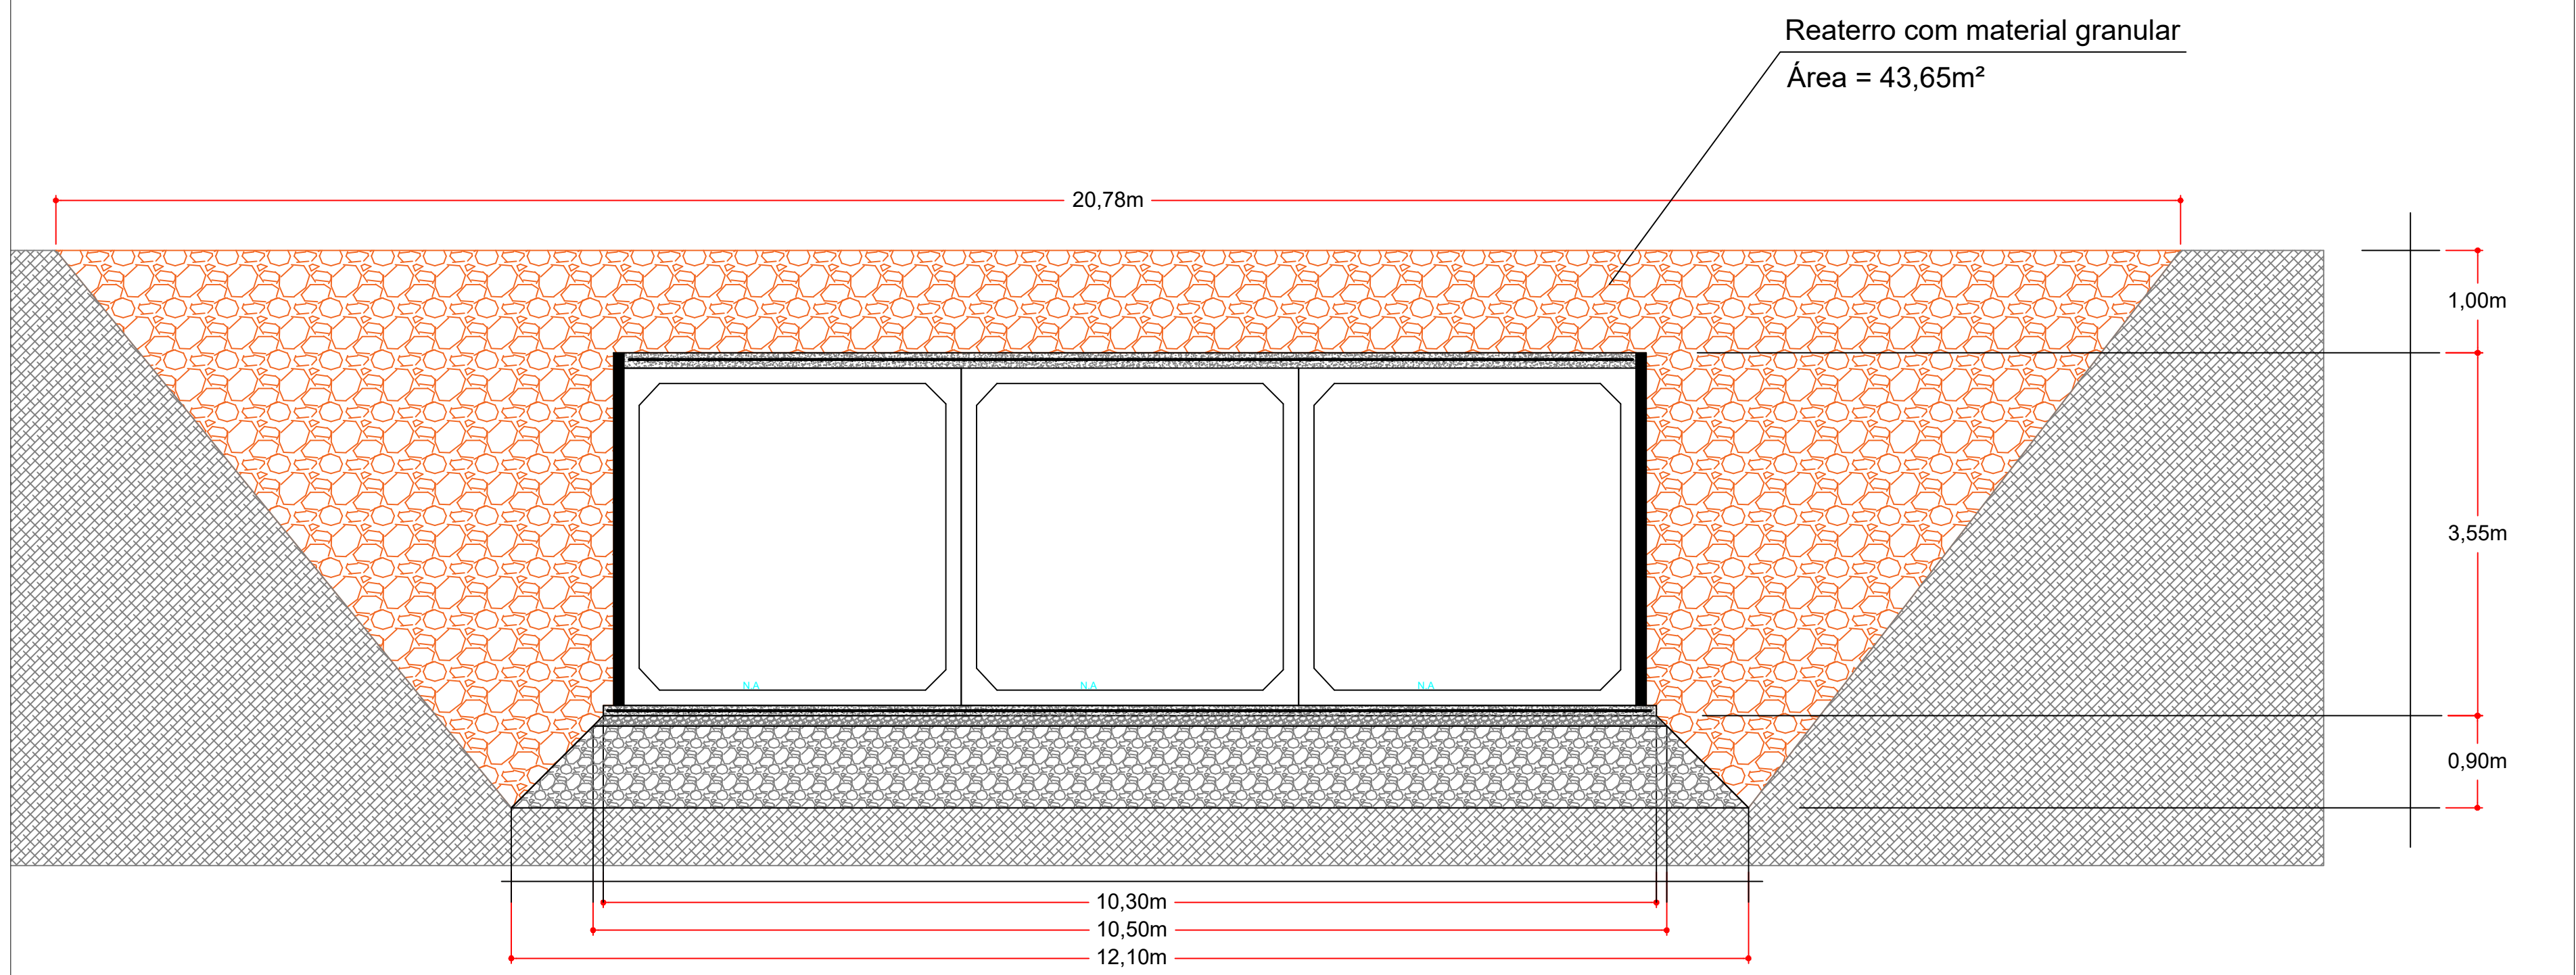

SEÇÕES DE ESCAVAÇÃO E REATERRO
ESCALA: 1/50

TRAVESSIA 10

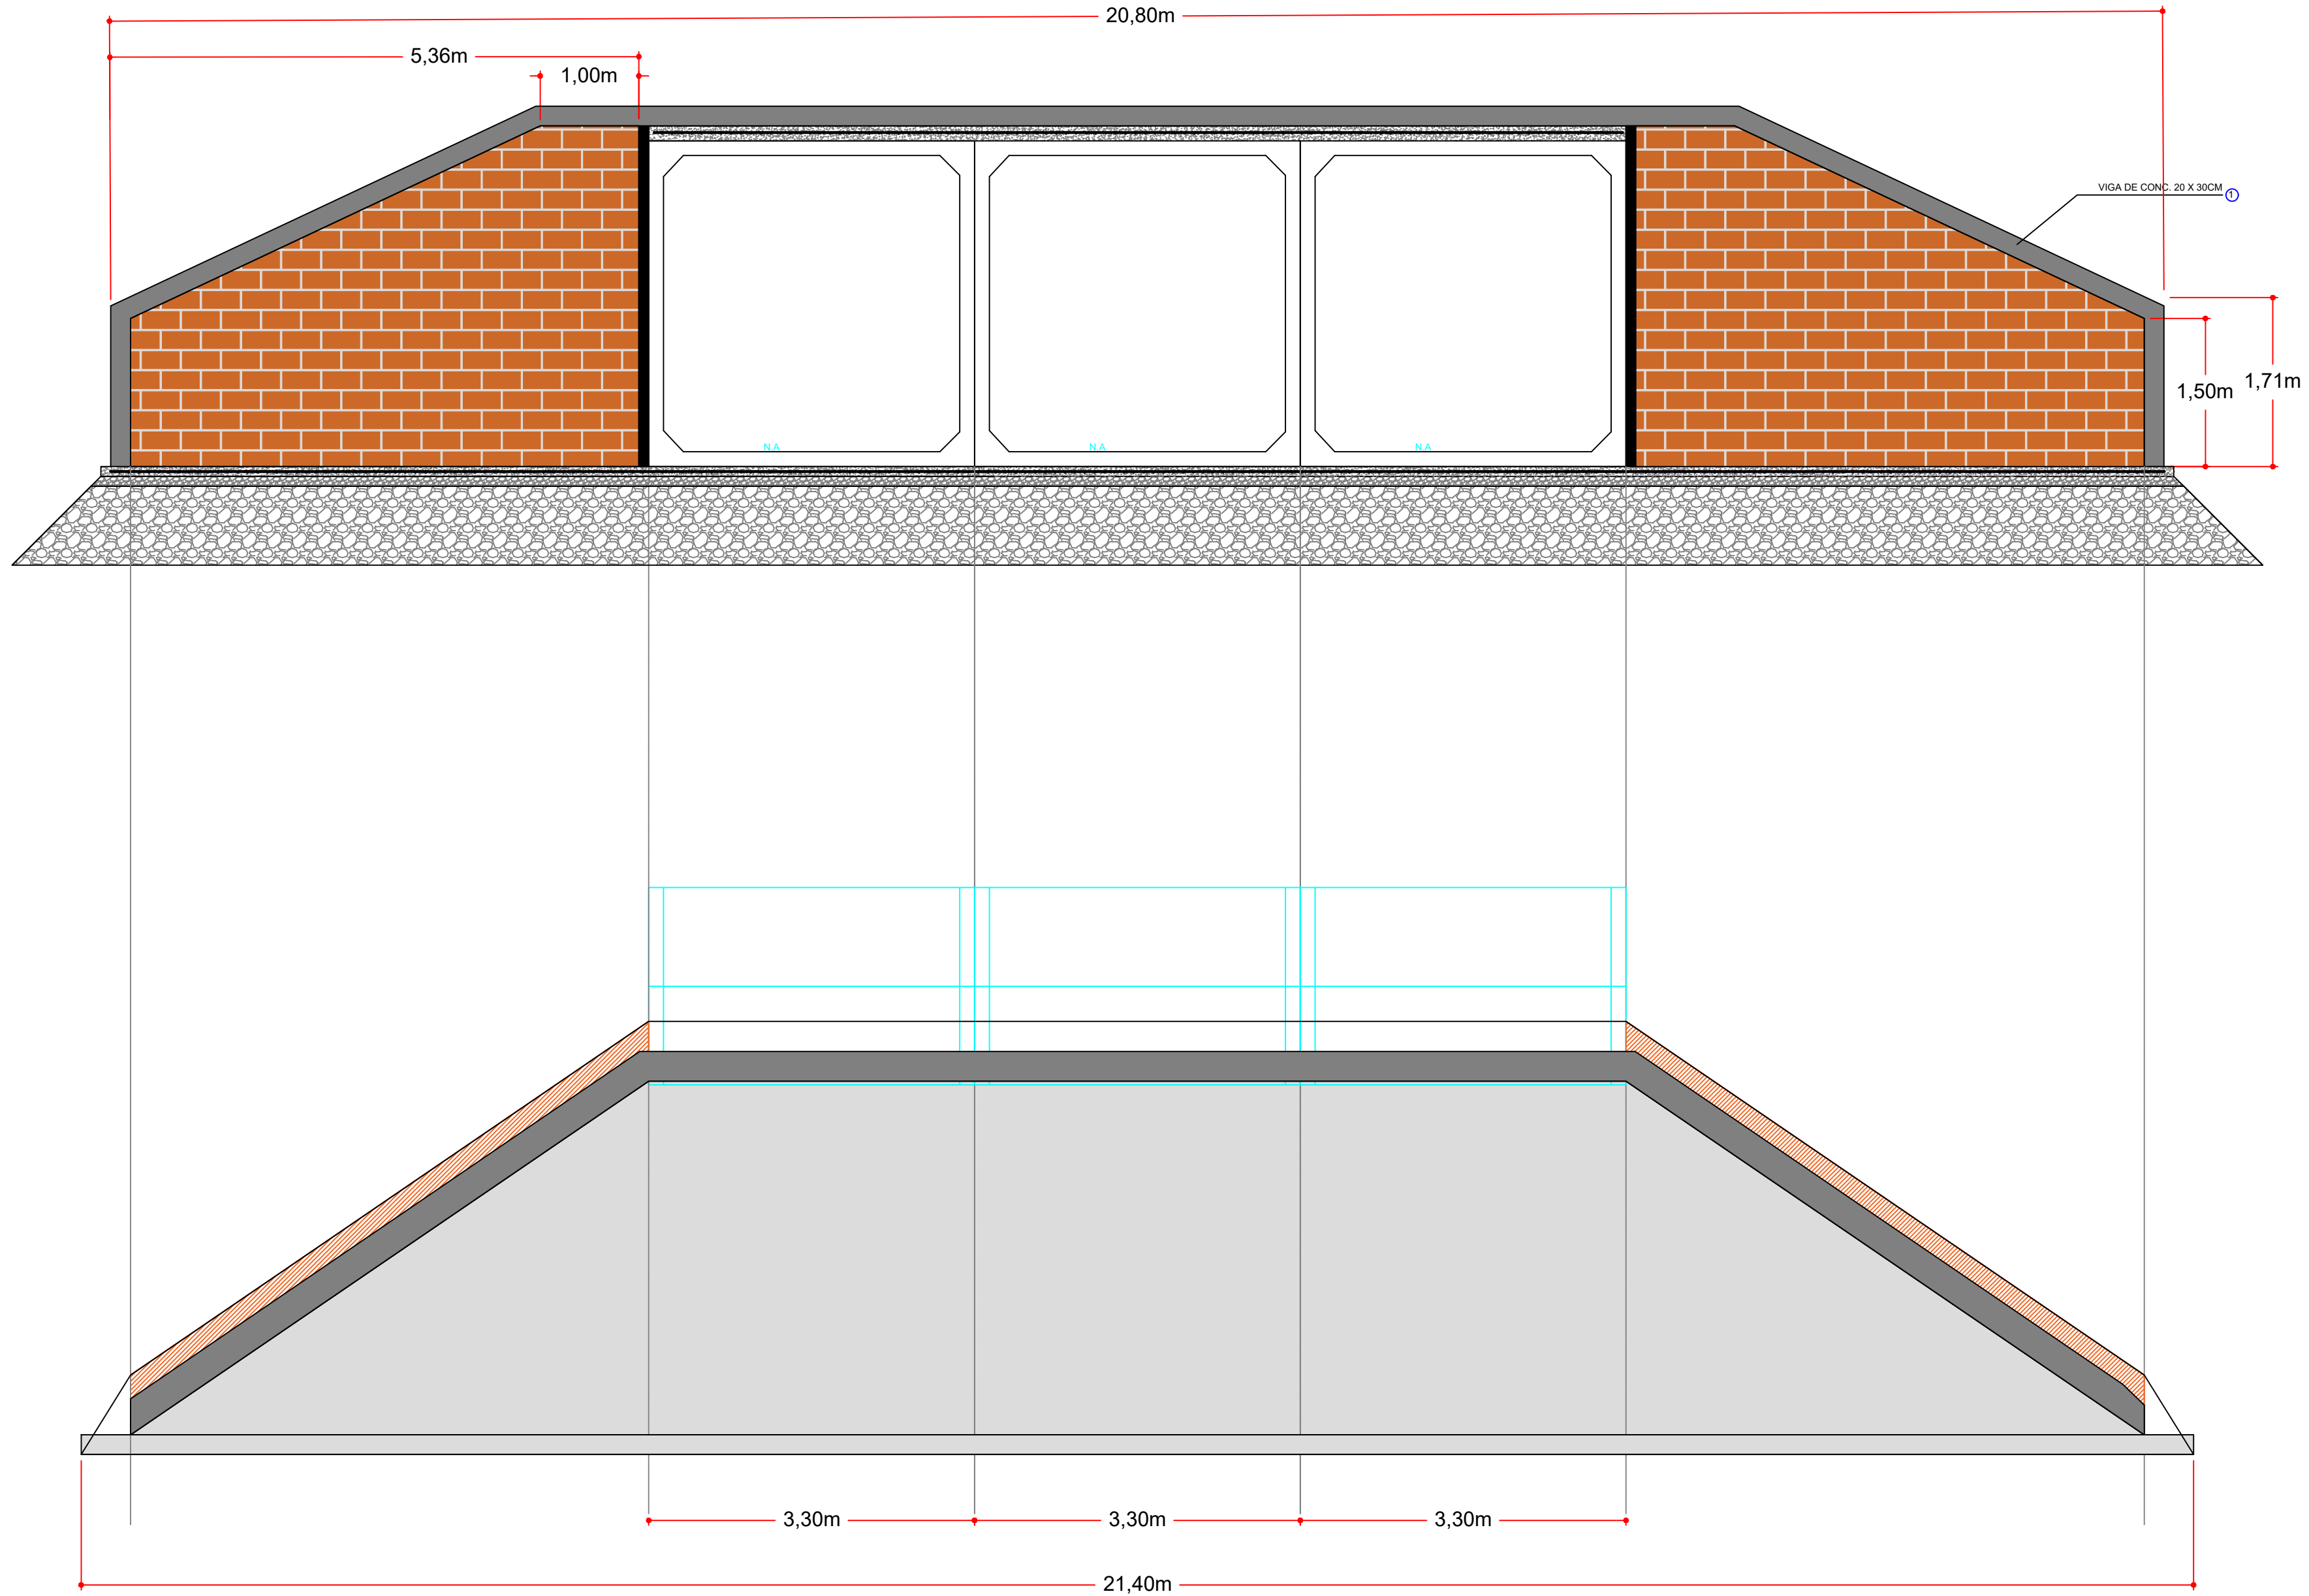

DETALHAMENTO DAS ALAS
ESCALA: 1/50



PREFEITURA MUNICIPAL
NOVA SANTA RITA

OPERAÇÃO	TRAVESSIA ARROIO DO CAUÍ	DATA	JUL/2024
ENDEREÇO	ESTRADA ITAPUI - CEP 92.480-000 - Nova Santa Rita/RS	DESENHO	RODRIGO
PROPRIETÁRIO	Prefeitura Municipal de Nova Santa Rita / CNPJ: 94309291/0001-48	ESCALA	INDICADA
ESPECIFICAÇÃO	TRAVESSIA 10 - LOCALIZAÇÃO E DETALHAMENTO	ÁREA	
		FRANQUIA	02
	Eng. Civil Rodrigo N. Minalto CREA-RS235859		