






TRAVESSIA 11

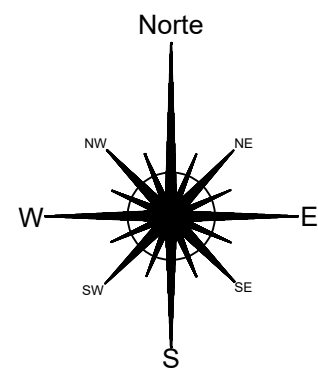


LOCALIZAÇÃO / PLANTA BAIXA (EXISTENTE)
ESCALA: 1/250

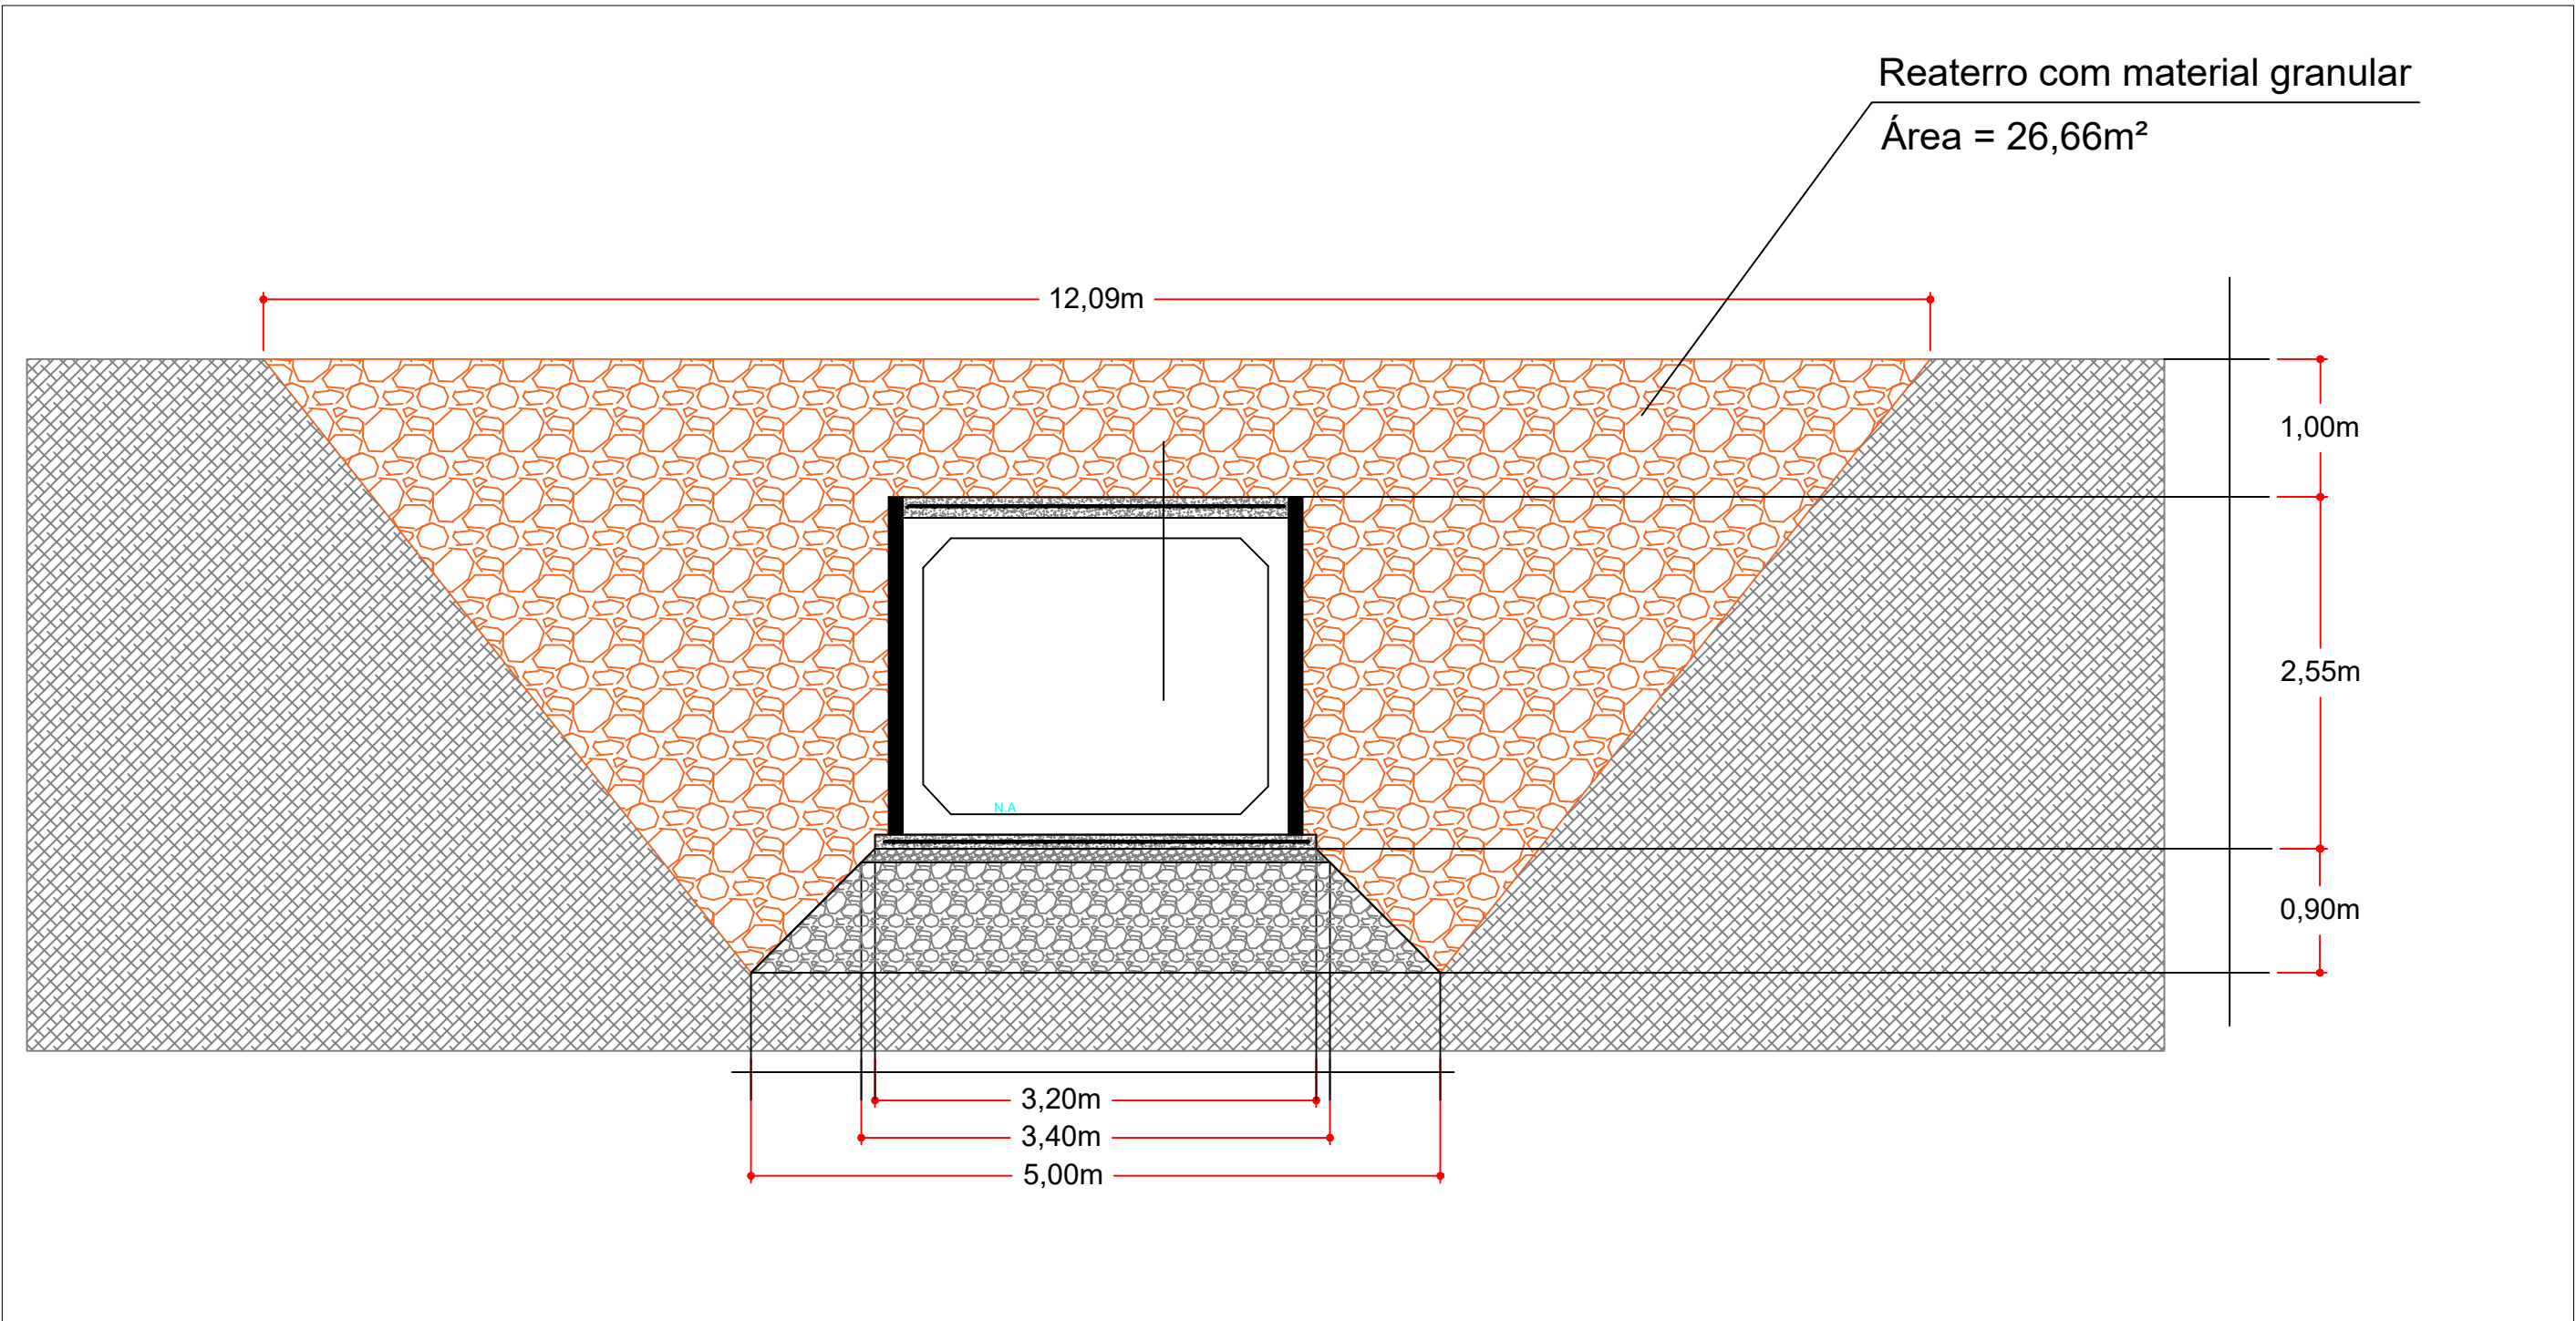

SEÇÕES DE ESCAVAÇÃO E REATERRO
ESCALA: 1/50

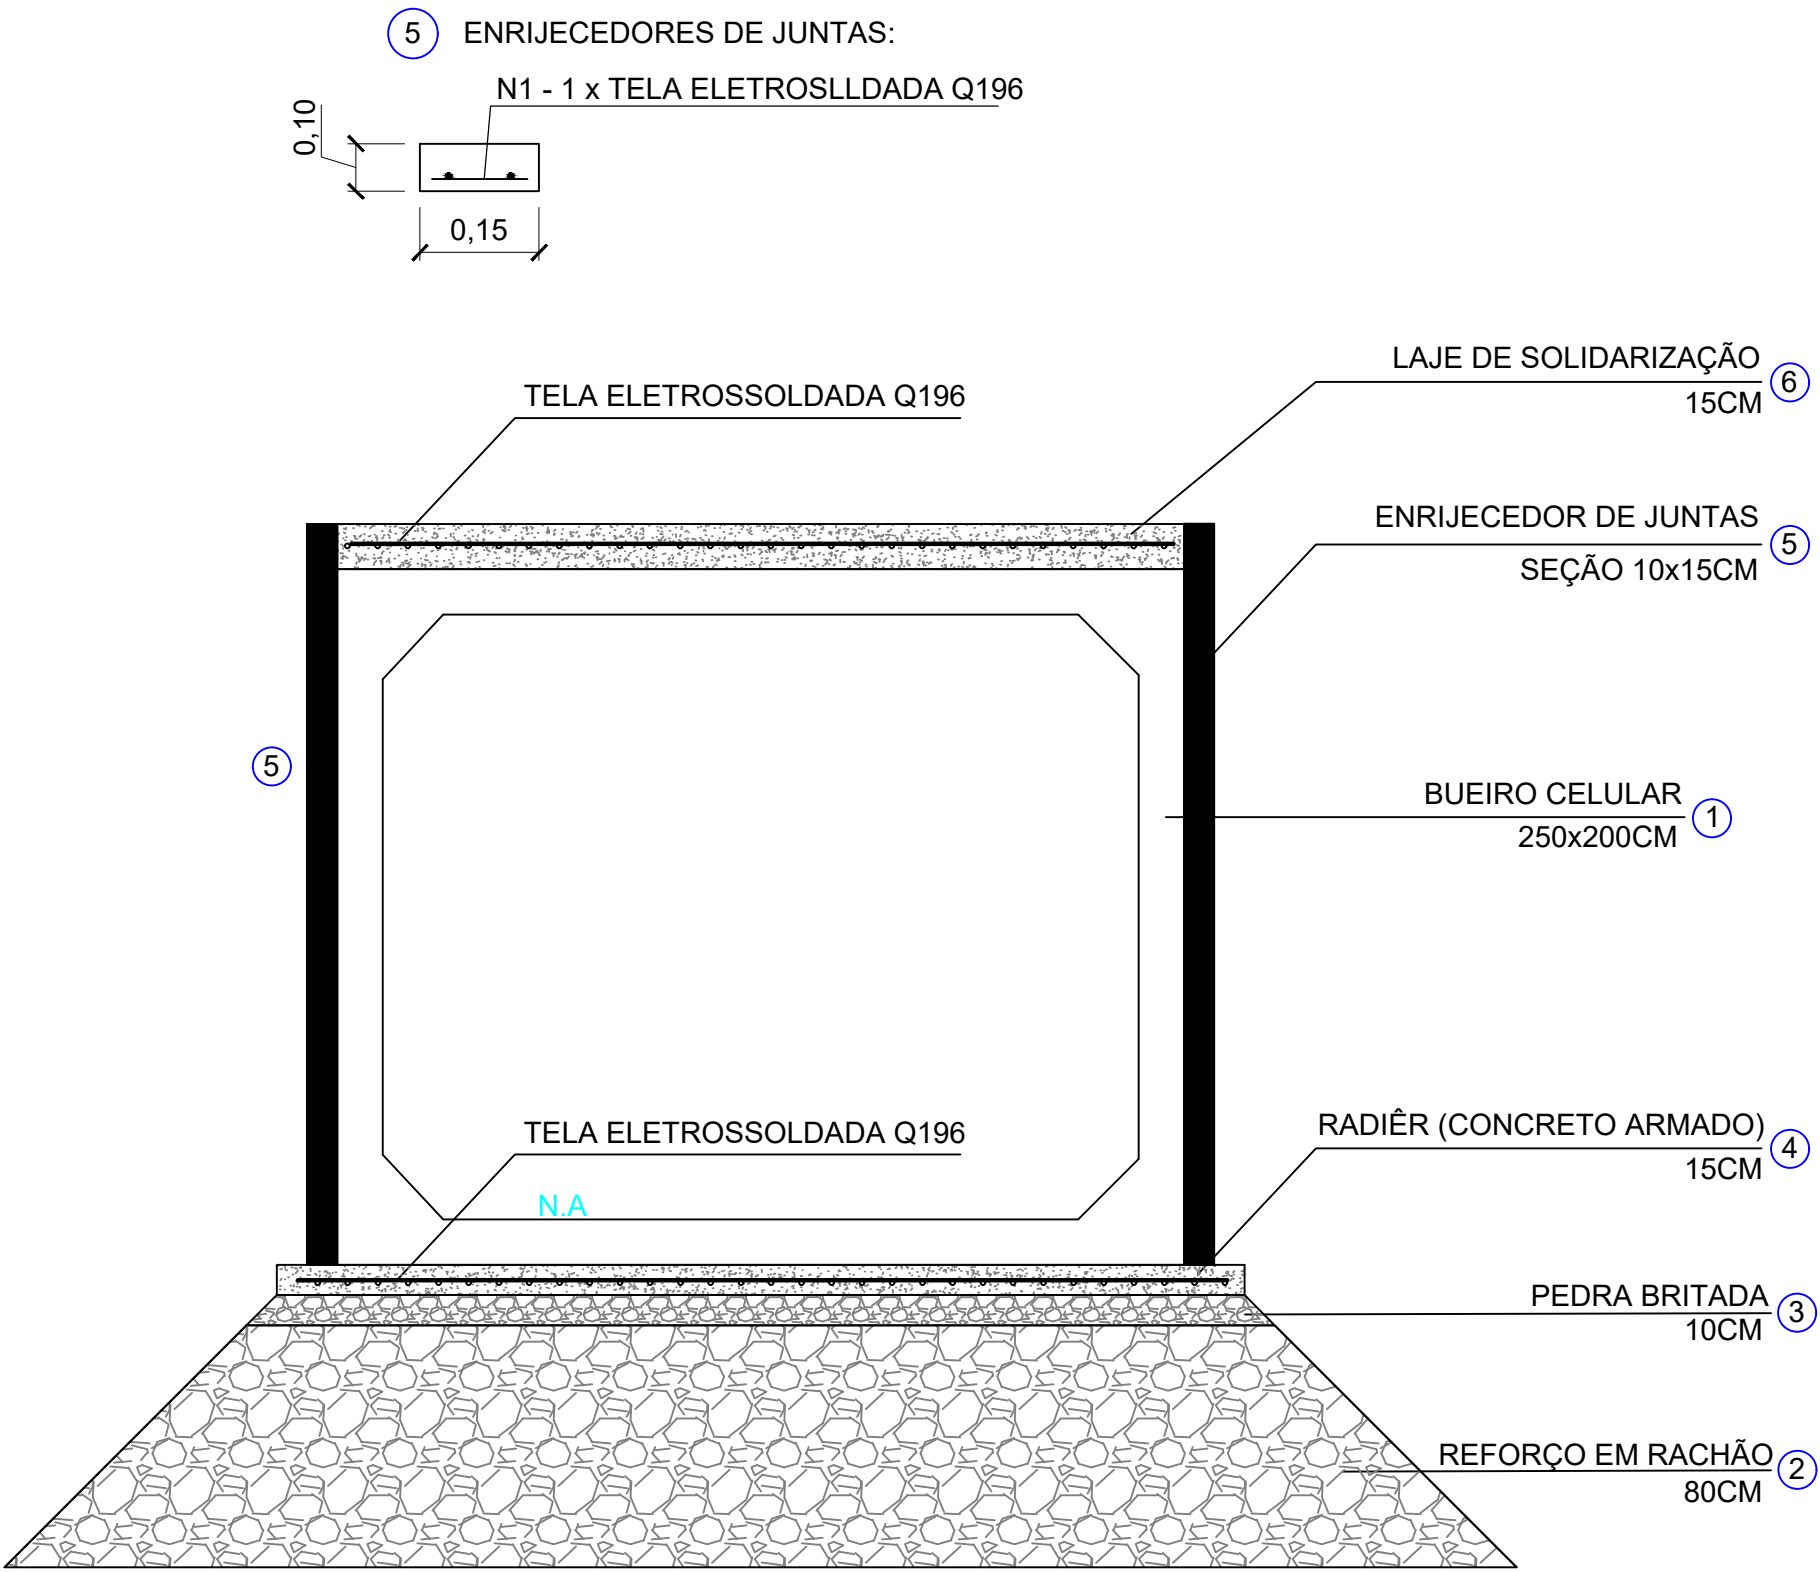

PROJETO GALERIAS
ESCALA: 1/25

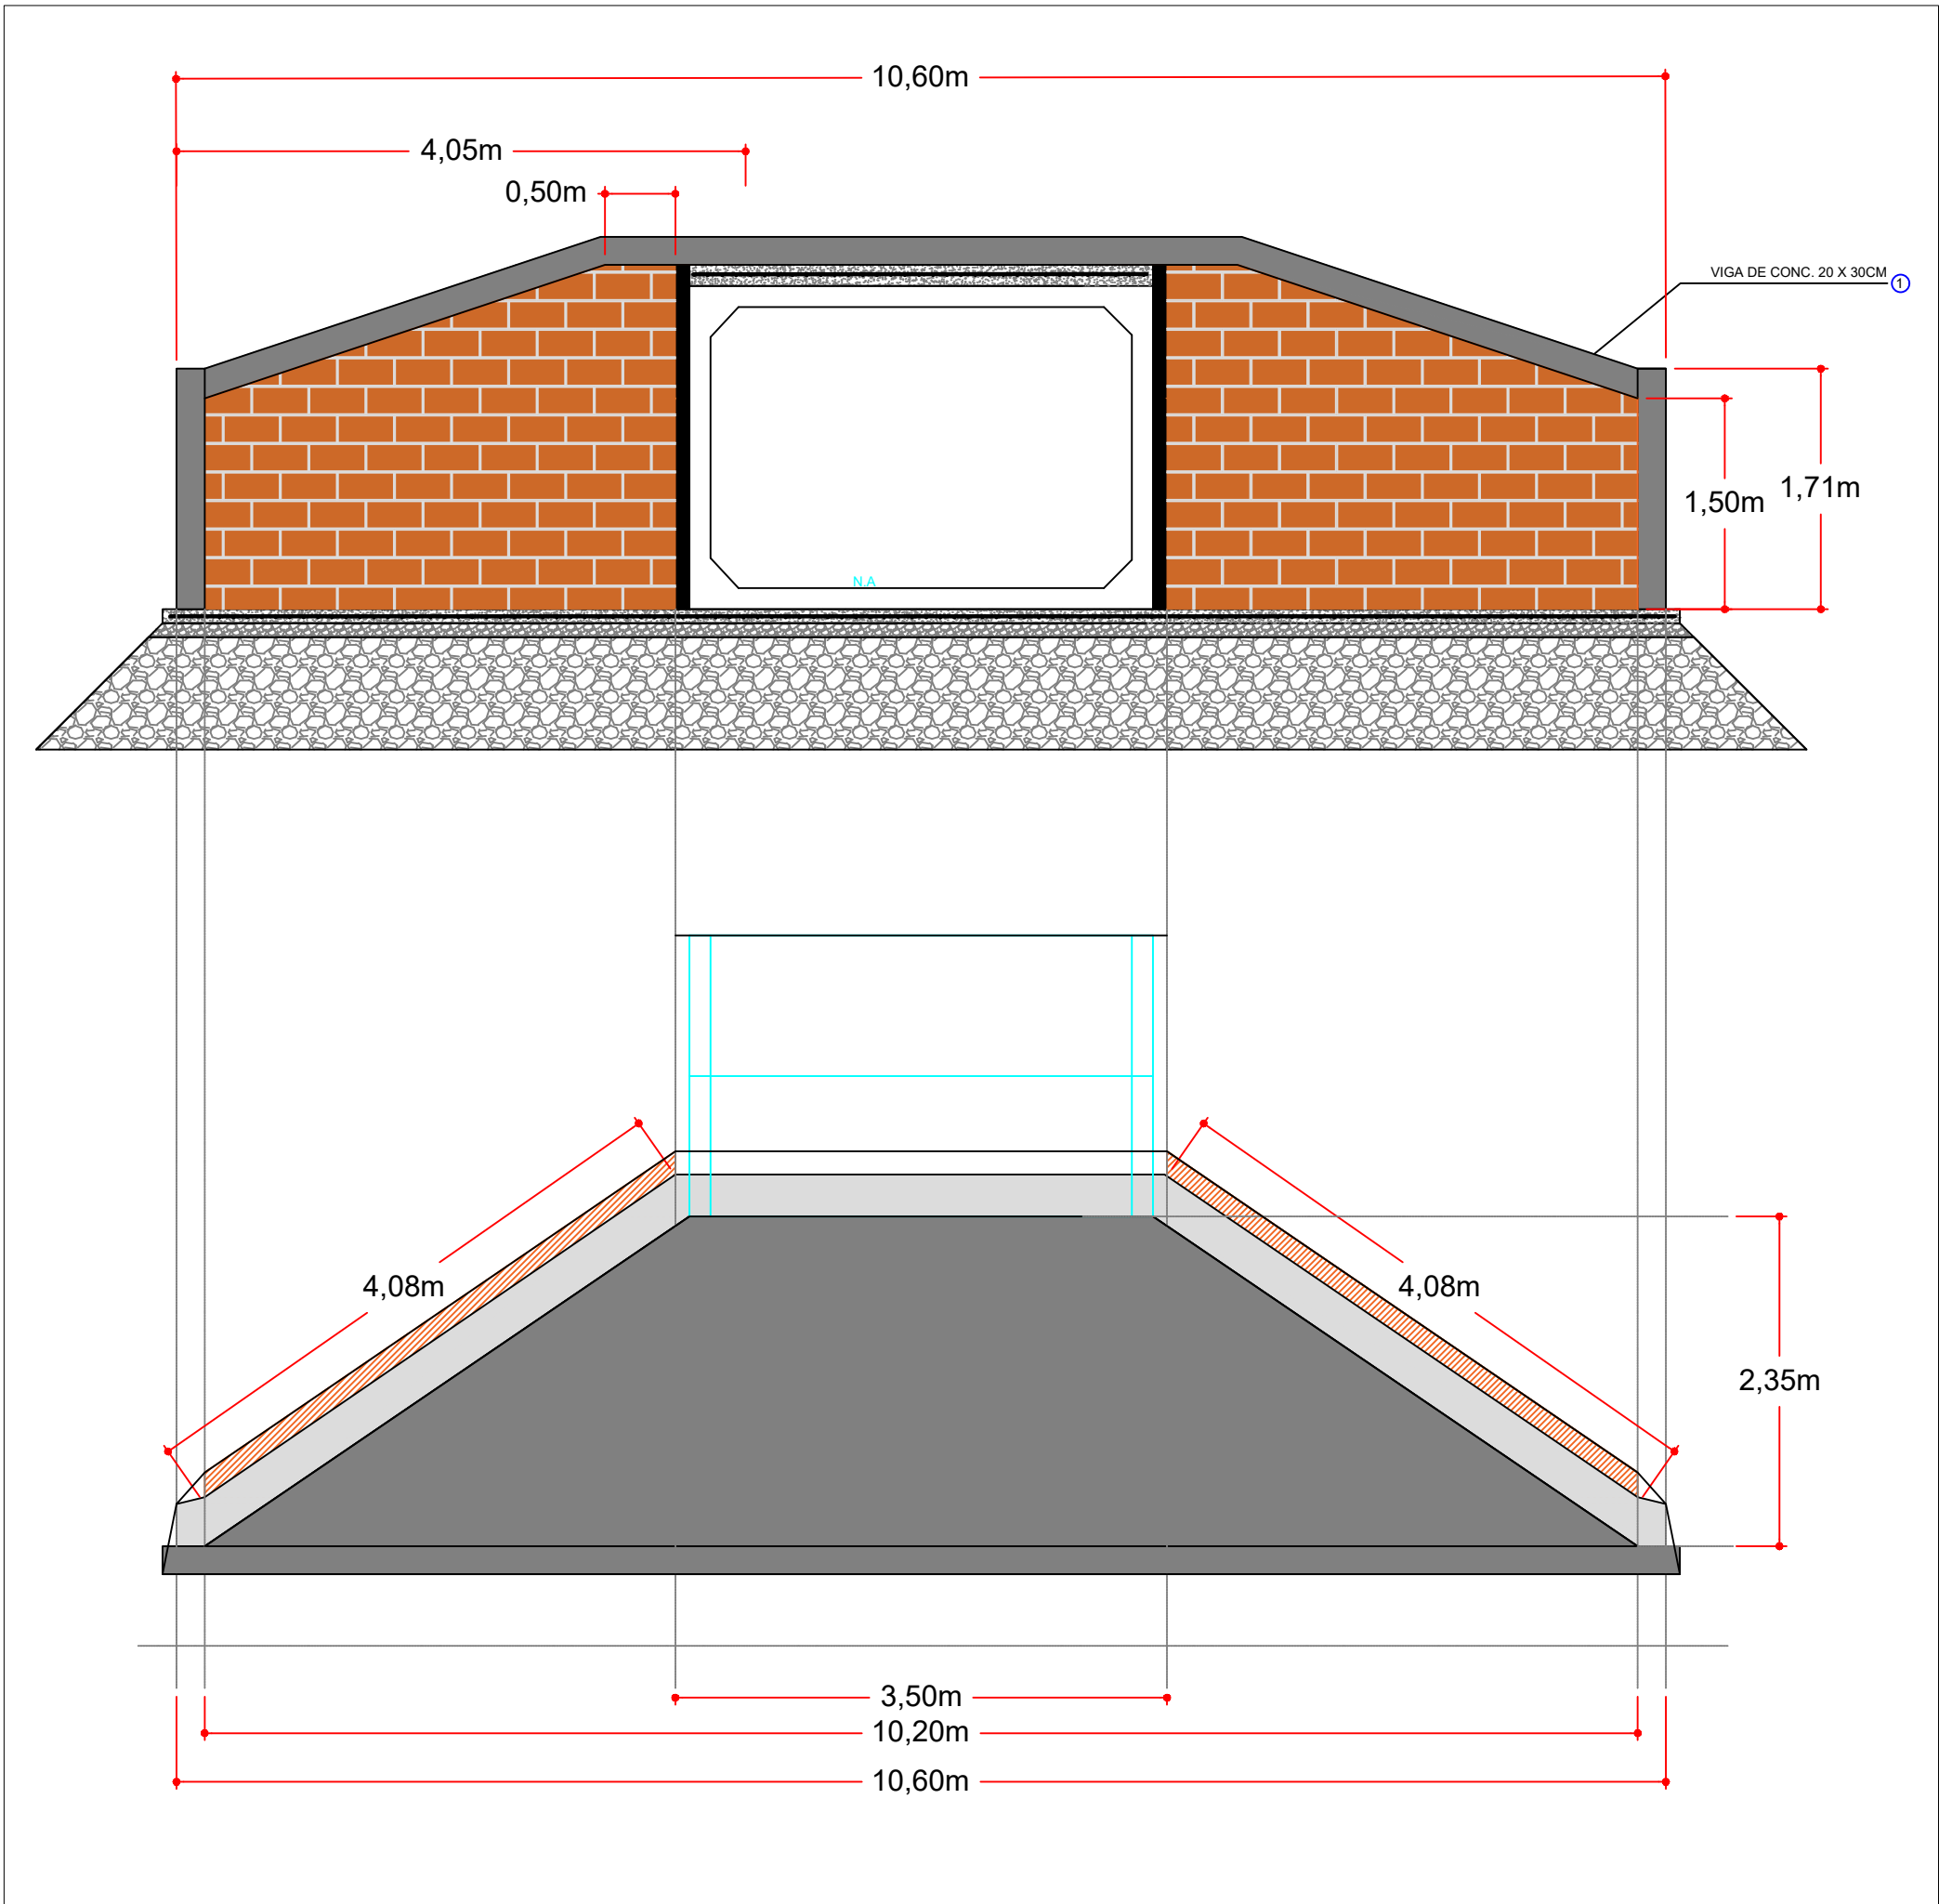

DETALHAMENTO DAS ALAS
ESCALA: 1/50



PREFEITURA MUNICIPAL
NOVA SANTA RITA

OBRA	TRAVESSIA ARROIO DO CAIU	DATA	JUL/2024
ENDEREÇO	ESTRADA PASSO DA TAQUARA - CEP 92.480-000 - Nova Santa Rita/RS	DESENHO	RODRIGO
PROPRIETÁRIO	Prefeitura Municipal de Nova Santa Rita / CNPJ: 94309291/0001-48	ESCALA	INDICADA
ESPECIFICAÇÃO	TRAVESSIA 11 - LOCALIZAÇÃO E DETALHAMENTO	ÁREA	
	Eng. Civil Rodrigo N. Minatto CREA-RS235859	PRANCHA	03