





**Prefeitura Municipal de Montenegro**  
Secretaria Municipal de Gestão e Planejamento / SMGEP  
Rua Ramiro Barcelos n° 2993, Bairro Centro, Montenegro/RS


|                                                                                  |  |                                  |         |
|----------------------------------------------------------------------------------|--|----------------------------------|---------|
| OBRA                                                                             |  |                                  |         |
| EXECUÇÃO DE CAPEAMENTO ASFÁLTICO                                                 |  |                                  |         |
| LOCAL                                                                            |  |                                  |         |
| RUA LA SALLE - BAIRRO MUNICIPAL - MONTENEGRO/RS                                  |  |                                  |         |
| PROPONENTE                                                                       |  |                                  |         |
| PREFEITURA MUNICIPAL DE MONTENEGRO                                               |  |                                  |         |
| DESENHO                                                                          |  | PRANCHA                          |         |
| Documento assinado digitalmente                                                  |  | PLANTA DE SITUAÇÃO E LOCALIZAÇÃO |         |
| gov.br IZAQUIEL FRANCHINI VODZIK                                                 |  |                                  |         |
| Data: 09/04/2024 14:59:10-0300                                                   |  |                                  |         |
| Verifique em <a href="https://validar.iti.gov.br">https://validar.iti.gov.br</a> |  |                                  |         |
| PROJETO                                                                          |  | ESCALA                           | PRANCHA |
| ENGº CIVIL IZAQUIEL FRANCHINI VODZIK                                             |  | SEM ESCALA                       | 01/03   |
| CREA RS 261403                                                                   |  | DATA                             |         |
|                                                                                  |  | ABRIL/2024                       |         |

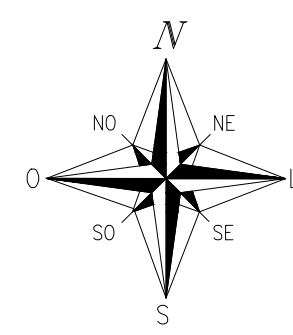

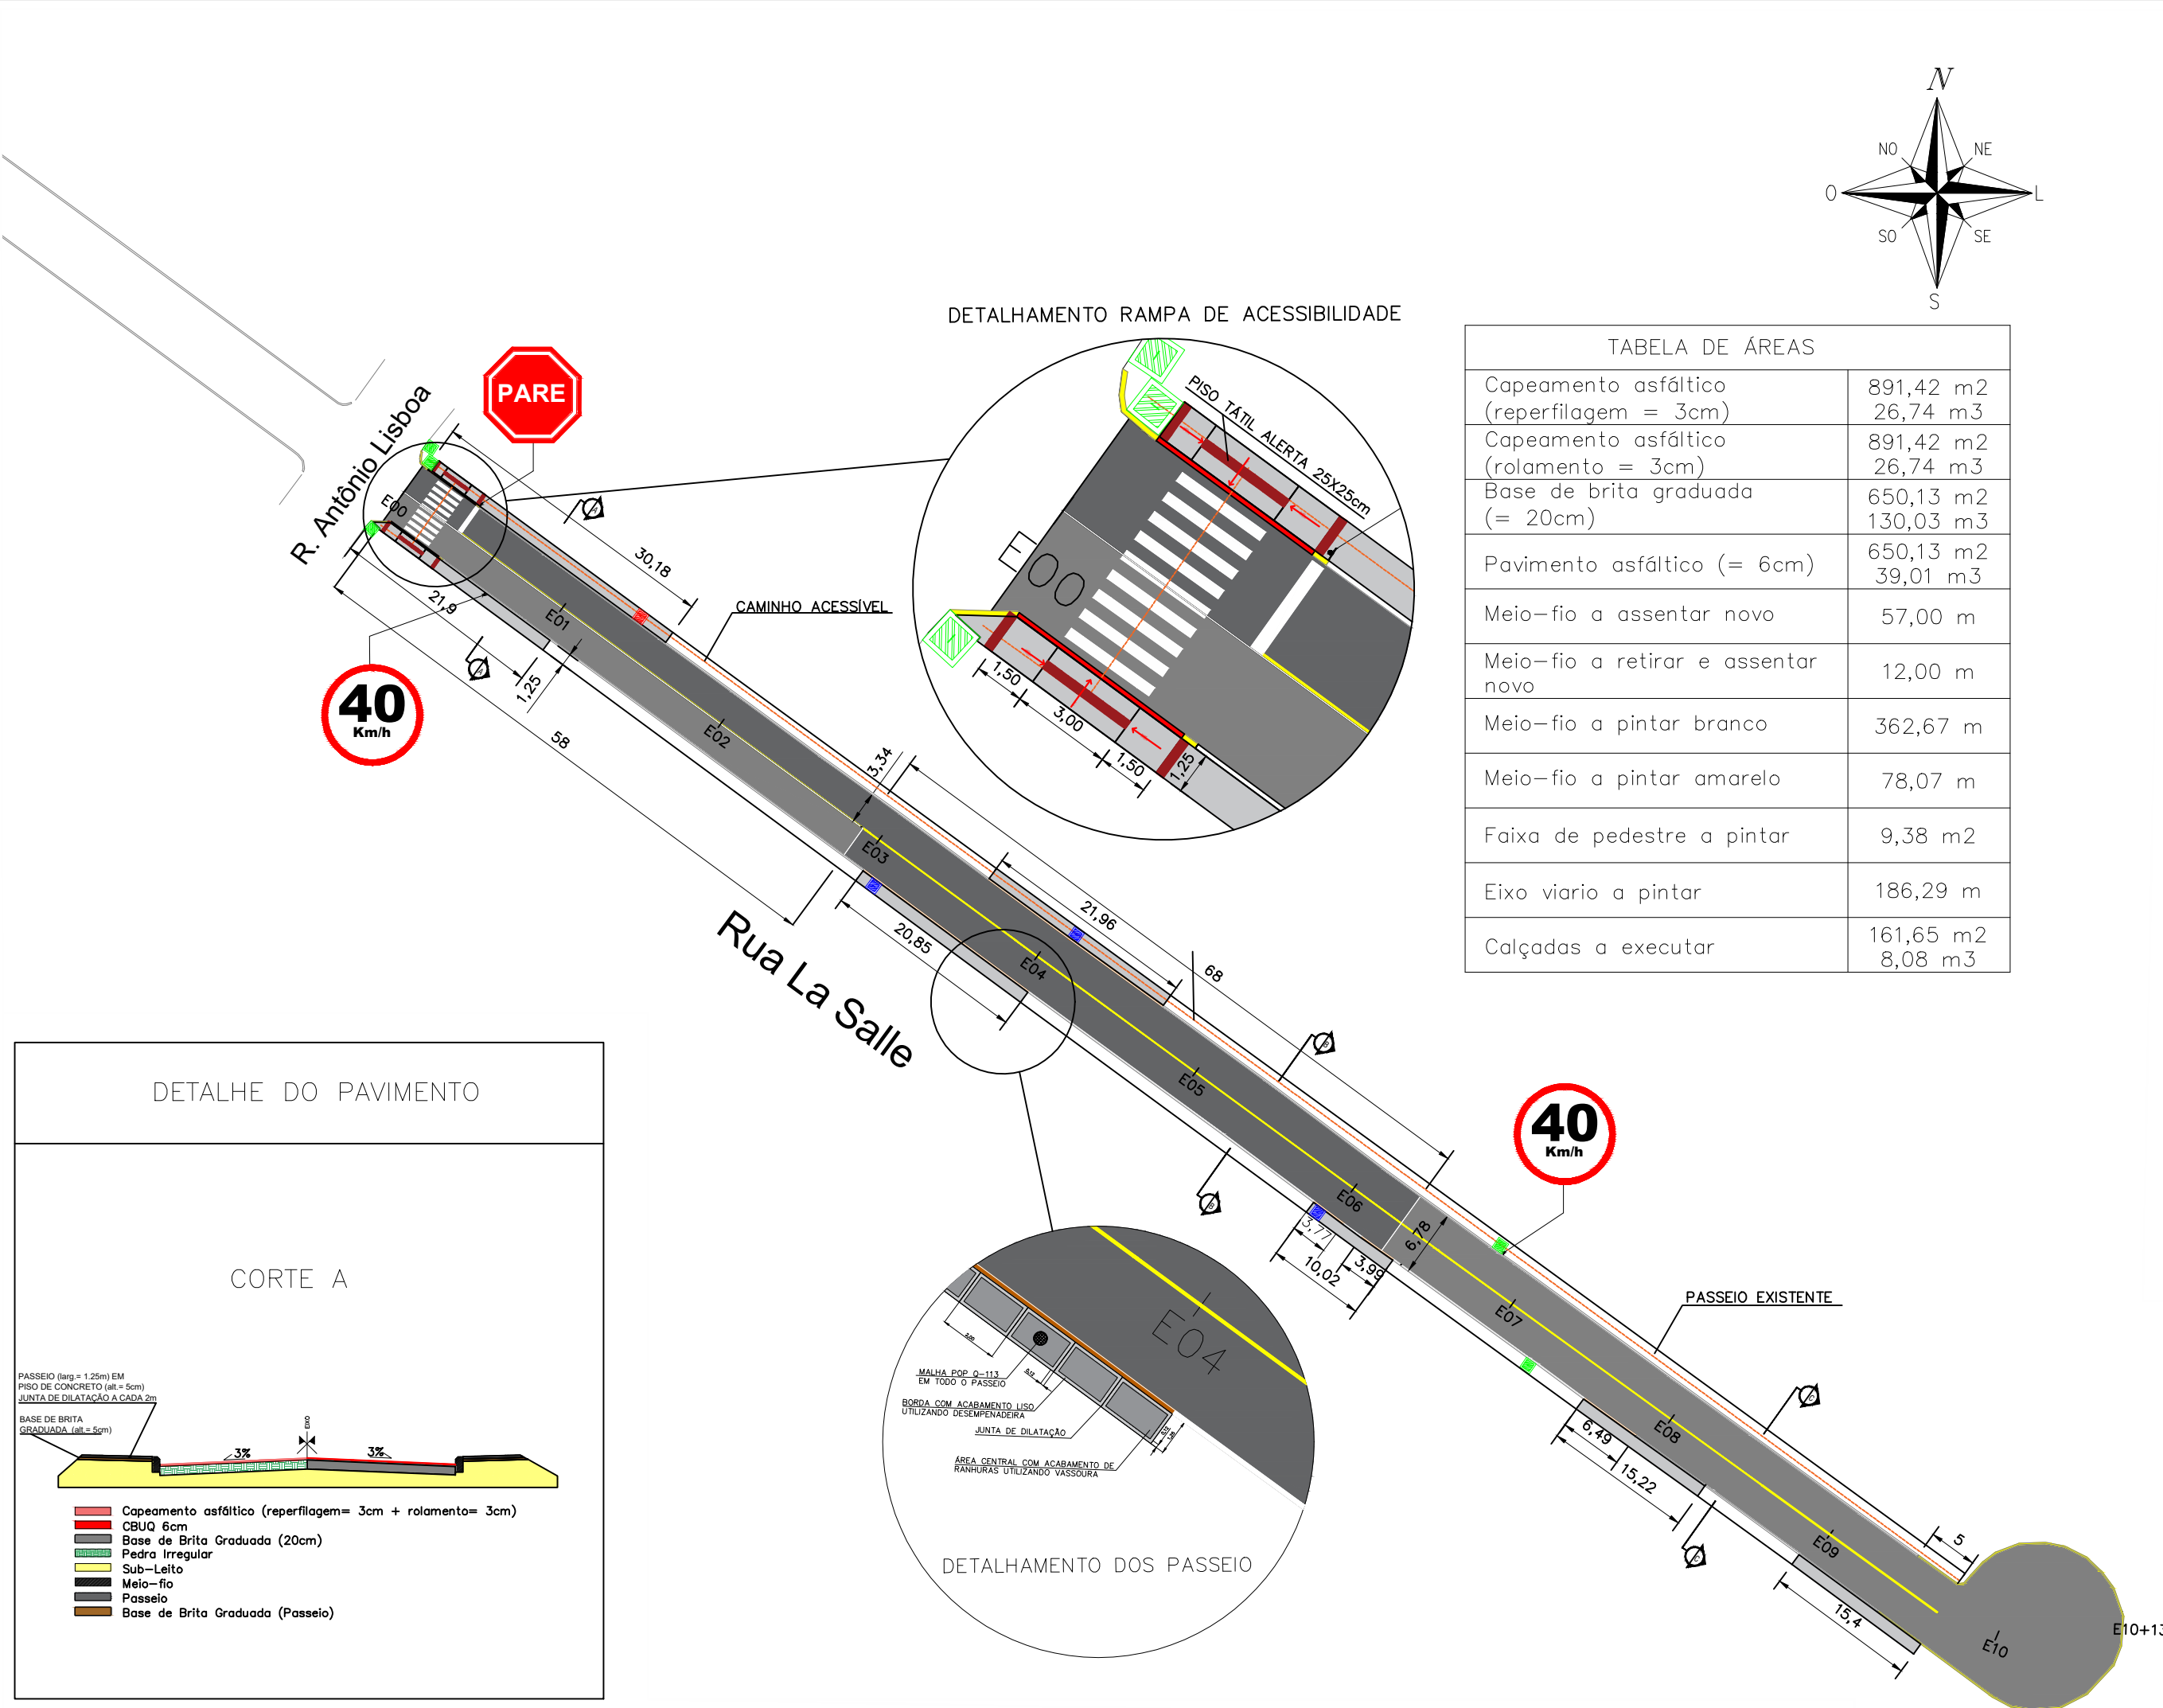


| TABELA DE ÁREAS                           |                        |
|-------------------------------------------|------------------------|
| Capeamento asfáltico (reperfilagem = 3cm) | 891,42 m2<br>26,74 m3  |
| Capeamento asfáltico (rolamento = 3cm)    | 891,42 m2<br>26,74 m3  |
| Base de brita graduada (= 20cm)           | 650,13 m2<br>130,03 m3 |
| Pavimento asfáltico (= 6cm)               | 650,13 m2<br>39,01 m3  |
| Meio-fio a assentar novo                  | 57,00 m                |
| Meio-fio a retirar e assentar novo        | 12,00 m                |
| Meio-fio a pintar branco                  | 362,67 m               |
| Meio-fio a pintar amarelo                 | 78,07 m                |
| Faixa de pedestre a pintar                | 9,38 m2                |
| Eixo viário a pintar                      | 186,29 m               |
| Calçadas a executar                       | 161,65 m2<br>8,08 m3   |

#### DETALHE DE FAIXA DE PEDESTRE ZEBRADA

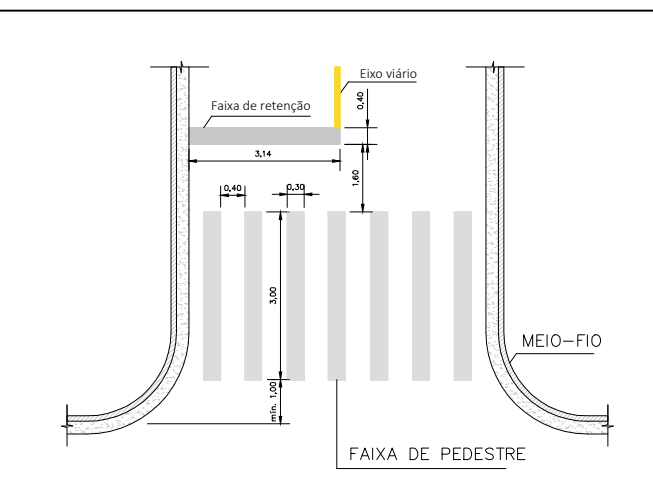


NOTA:  
— AS SINALIZAÇÕES HORIZONTAIS DEVERÃO SER EXECUTADAS CONFORME AS INSTRUÇÕES DO CTB - ANEXO II E DO MANUAL BRASILEIRO DE SINALIZAÇÃO DE TRÁFEGO CONTRA;


#### PLACA DE REGULAMENTAÇÃO

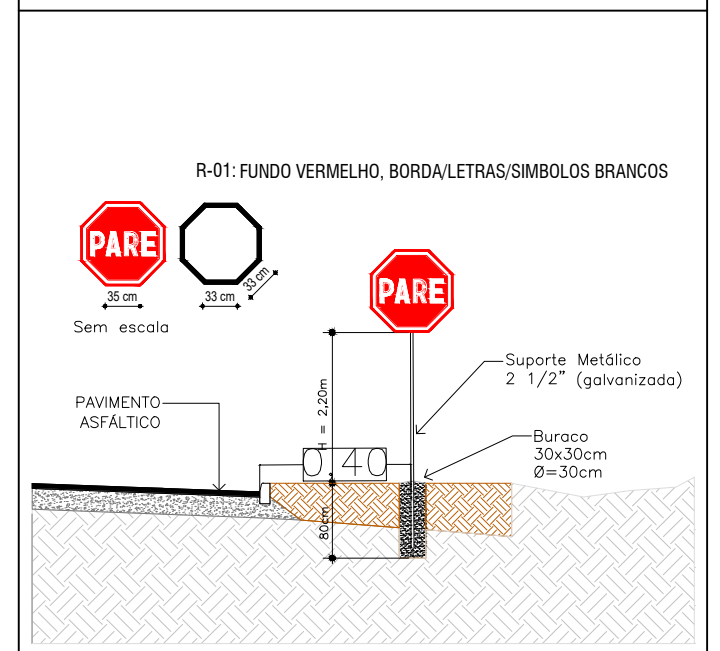

#### LINHA SIMPLES CONTÍNUA (LFO-1)

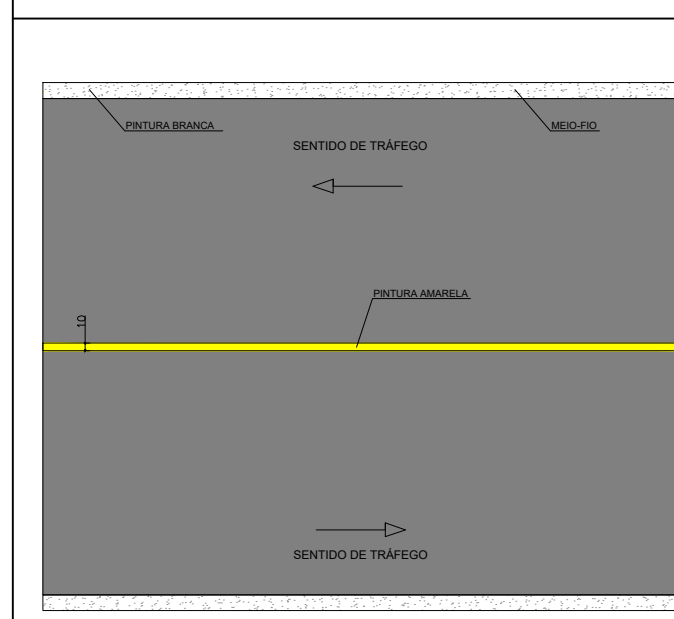


#### PLACA DE REGULAMENTAÇÃO

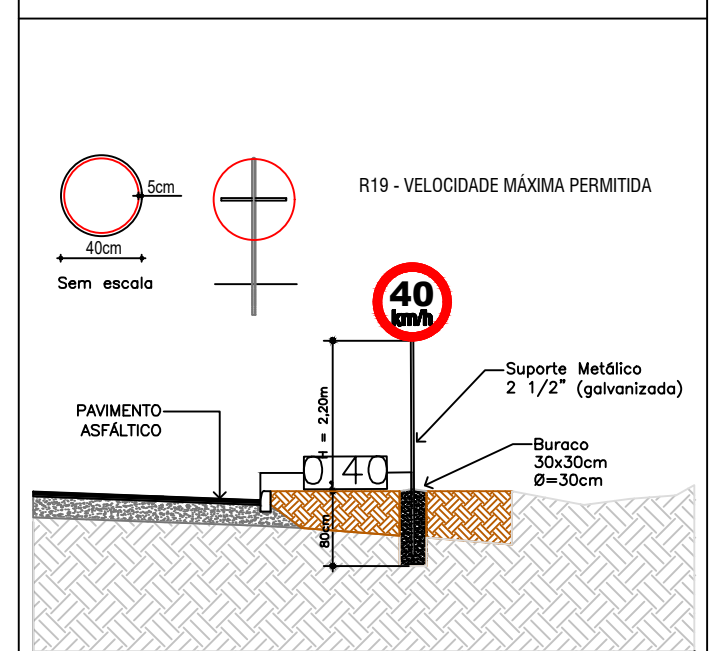


NOTA:  
— AS SINALIZAÇÕES HORIZONTAIS E VERTICAIS DEVERÃO SER EXECUTADAS CONFORME AS INSTRUÇÕES DO CTB - ANEXO II E DO MANUAL BRASILEIRO DE SINALIZAÇÃO DE TRÁFEGO CONTRA;

| PLACA | CÓDIGO | DIMENSÃO | QUANTIDADE |
|-------|--------|----------|------------|
|       | R-01   | L= 35cm  | 01         |
|       | R-19   | Ø 400    | 02         |

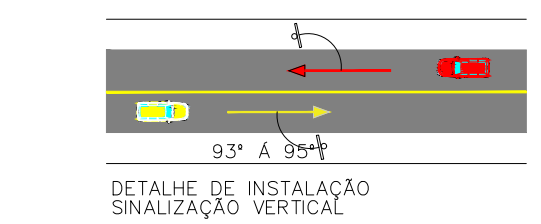


#### DETALHE DO PAVIMENTO

#### CORTE A

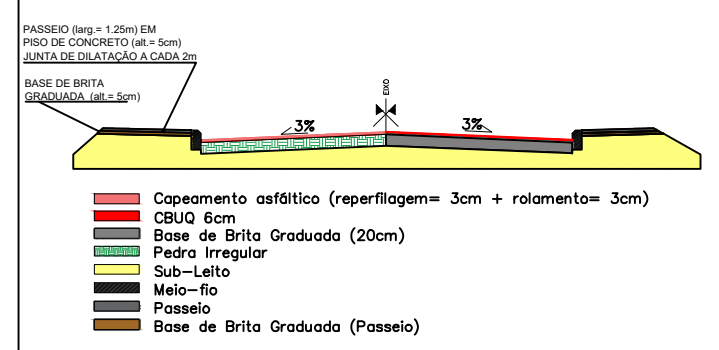


#### DETALHE DO PAVIMENTO

#### CORTE B

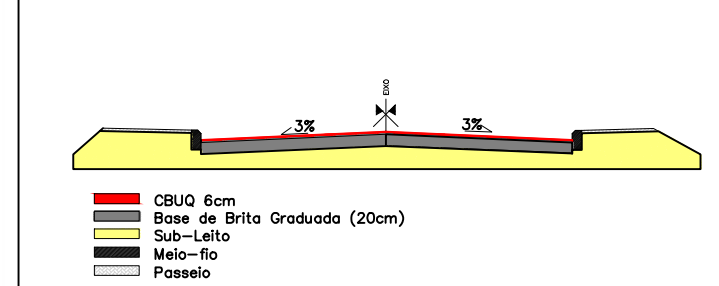


#### DETALHE DO PAVIMENTO


#### CORTE C

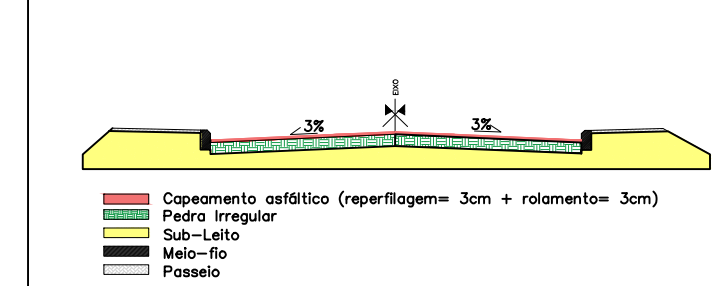

#### DETALHE DO MEIO-FIO

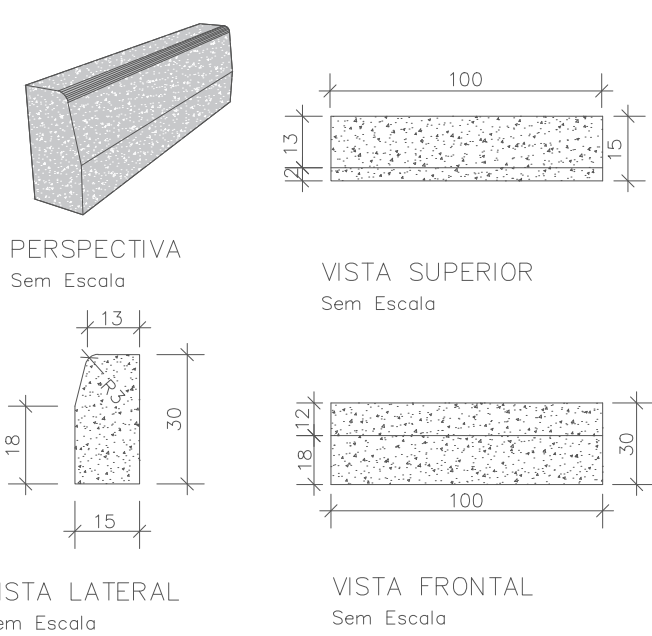


| CONVENÇÕES                                    |  |
|-----------------------------------------------|--|
| Trecho da rua a executar capeamento asfáltico |  |
| Trecho da rua a executar pavimento asfáltico  |  |
| Meio-fio a assentar (novo) e pintar           |  |
| Meio-fio e Faixa de pedestre a pintar         |  |
| Rebaixo do Meio-fio                           |  |
| Eixo viário a pintar                          |  |
| Passeio a executar                            |  |
| Caminho acessível                             |  |

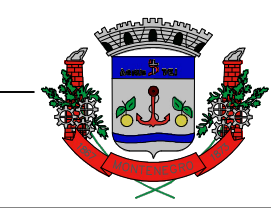

**Prefeitura Municipal de Montenegro**  
Secretaria Municipal de Gestão e Planejamento / SMGEP  
Rua Ramiro Barcelos n° 2993, Bairro Centro, Montenegro/RS

|                                                        |  |         |                                                            |
|--------------------------------------------------------|--|---------|------------------------------------------------------------|
| OBRA                                                   |  |         | EXECUÇÃO DE CAPEAMENTO ASFÁLTICO                           |
| LOCAL                                                  |  |         | RUA LA SALLE - TRECHO 2 - BAIRRO MUNICIPAL - MONTENEGRO/RS |
| PROponente                                             |  |         | PREFEITURA MUNICIPAL DE MONTENEGRO                         |
| Desenho                                                |  | Prancha | PROJETO DE PAVIMENTAÇÃO, PASSEIO E SINALIZAÇÃO             |
| Projeto                                                |  | Escala  | 1:500                                                      |
| ENG° CIVIL IZAQUIEL FRANCHINI VODZIK<br>CREA RS 261403 |  | Data    | ABRIL/2024                                                 |
|                                                        |  | Prancha | 02/03                                                      |

R. Antônio Lisboa

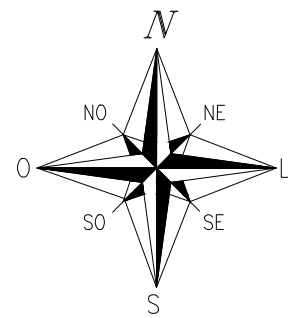

CONVENÇÕES:

Boca de lobo existente



Boca de lobo a construir



Boca de lobo a  
manutenir pela prefeitura



Rua La Salle

±26

BL -1

E01

E02

E03

E04

E05

E06

E07

E08



E09

E10


E10+13

DETALHAMENTO DE TAMPA DE INSPEÇÃO DE BOCA  
DE LOBO


PLANTA BAIXA

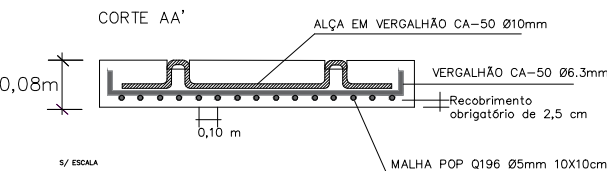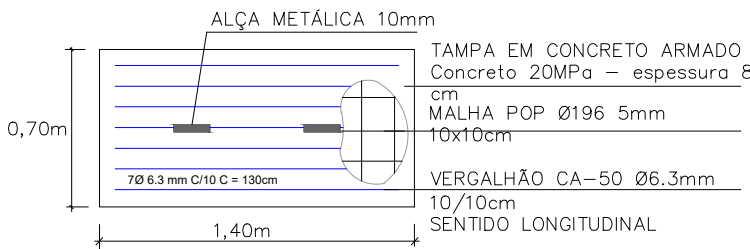

DETALHAMENTO CAIXA COLETORA BOCA-DE-LOBO  
(BLS) 1,00 m x 1,00 m / CAIXA DE INSPEÇÃO (CI)  
1,00 m x1,00 m

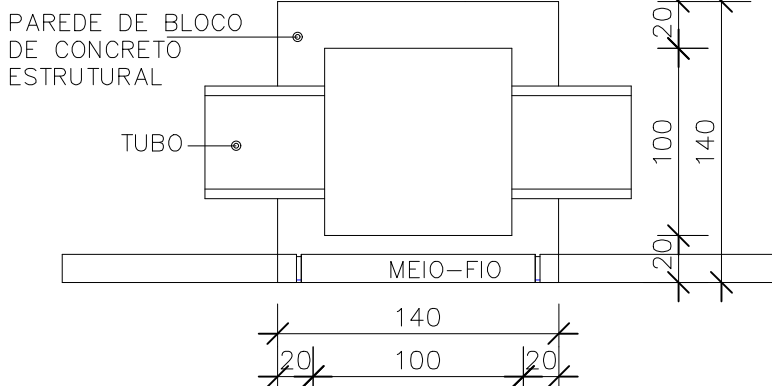

PLANTA BAIXA - Caixa BLS (1,00 x 1,00)  
Sem escala  
Unidade: cm

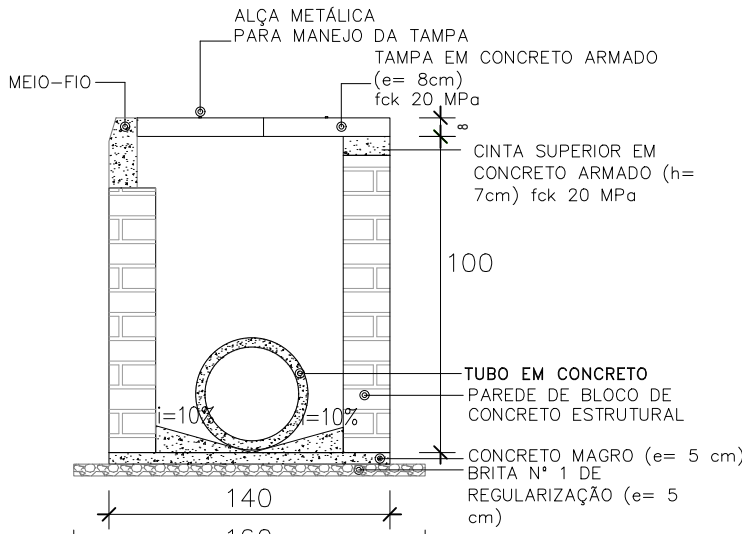


CORTE - Caixa BLS (1,00 x 1,00)  
Sem escala  
Unidade: cm



**Prefeitura Municipal de Montenegro**  
Secretaria Municipal de Gestão e Planejamento / SMGEP  
Rua Ramiro Barcelos n° 2993, Bairro Centro, Montenegro/RS

|   |  |                                                 |  |
|---|--|-------------------------------------------------|--|
| OBRA   |  | EXECUÇÃO DE CAPEAMENTO ASFÁLTICO                |  |
| LOCAL   |  | RUA LA SALLE - BAIRRO MUNICIPAL - MONTENEGRO/RS |  |
| PROPOSTANTE<br>PREFEITURA MUNICIPAL DE MONTENEGRO   |  |                                                 |  |
| DESENHO   |  | PRANCHA                                         |  |
| <div><div></div><div>Documento assinado digitalmente<br/>IZAQUIEL FRANCHINI VODZIK<br/>Data: 09/04/2024 14:59:10-0300<br/>Verifique em <a href="https://validar.it.gov.br">https://validar.it.gov.br</a></div></div> |  | PROJETO DE DRENAGEM                             |  |
| PROJETO   |  | PRANCHA                                         |  |
| ENGº CIVIL IZAQUIEL FRANCHINI VODZIK<br>CREA RS 261403   |  | ESCALA<br>1:500<br><br>DATA<br>ABRIL/2024       |  |
|   |  | 03/03                                           |  |

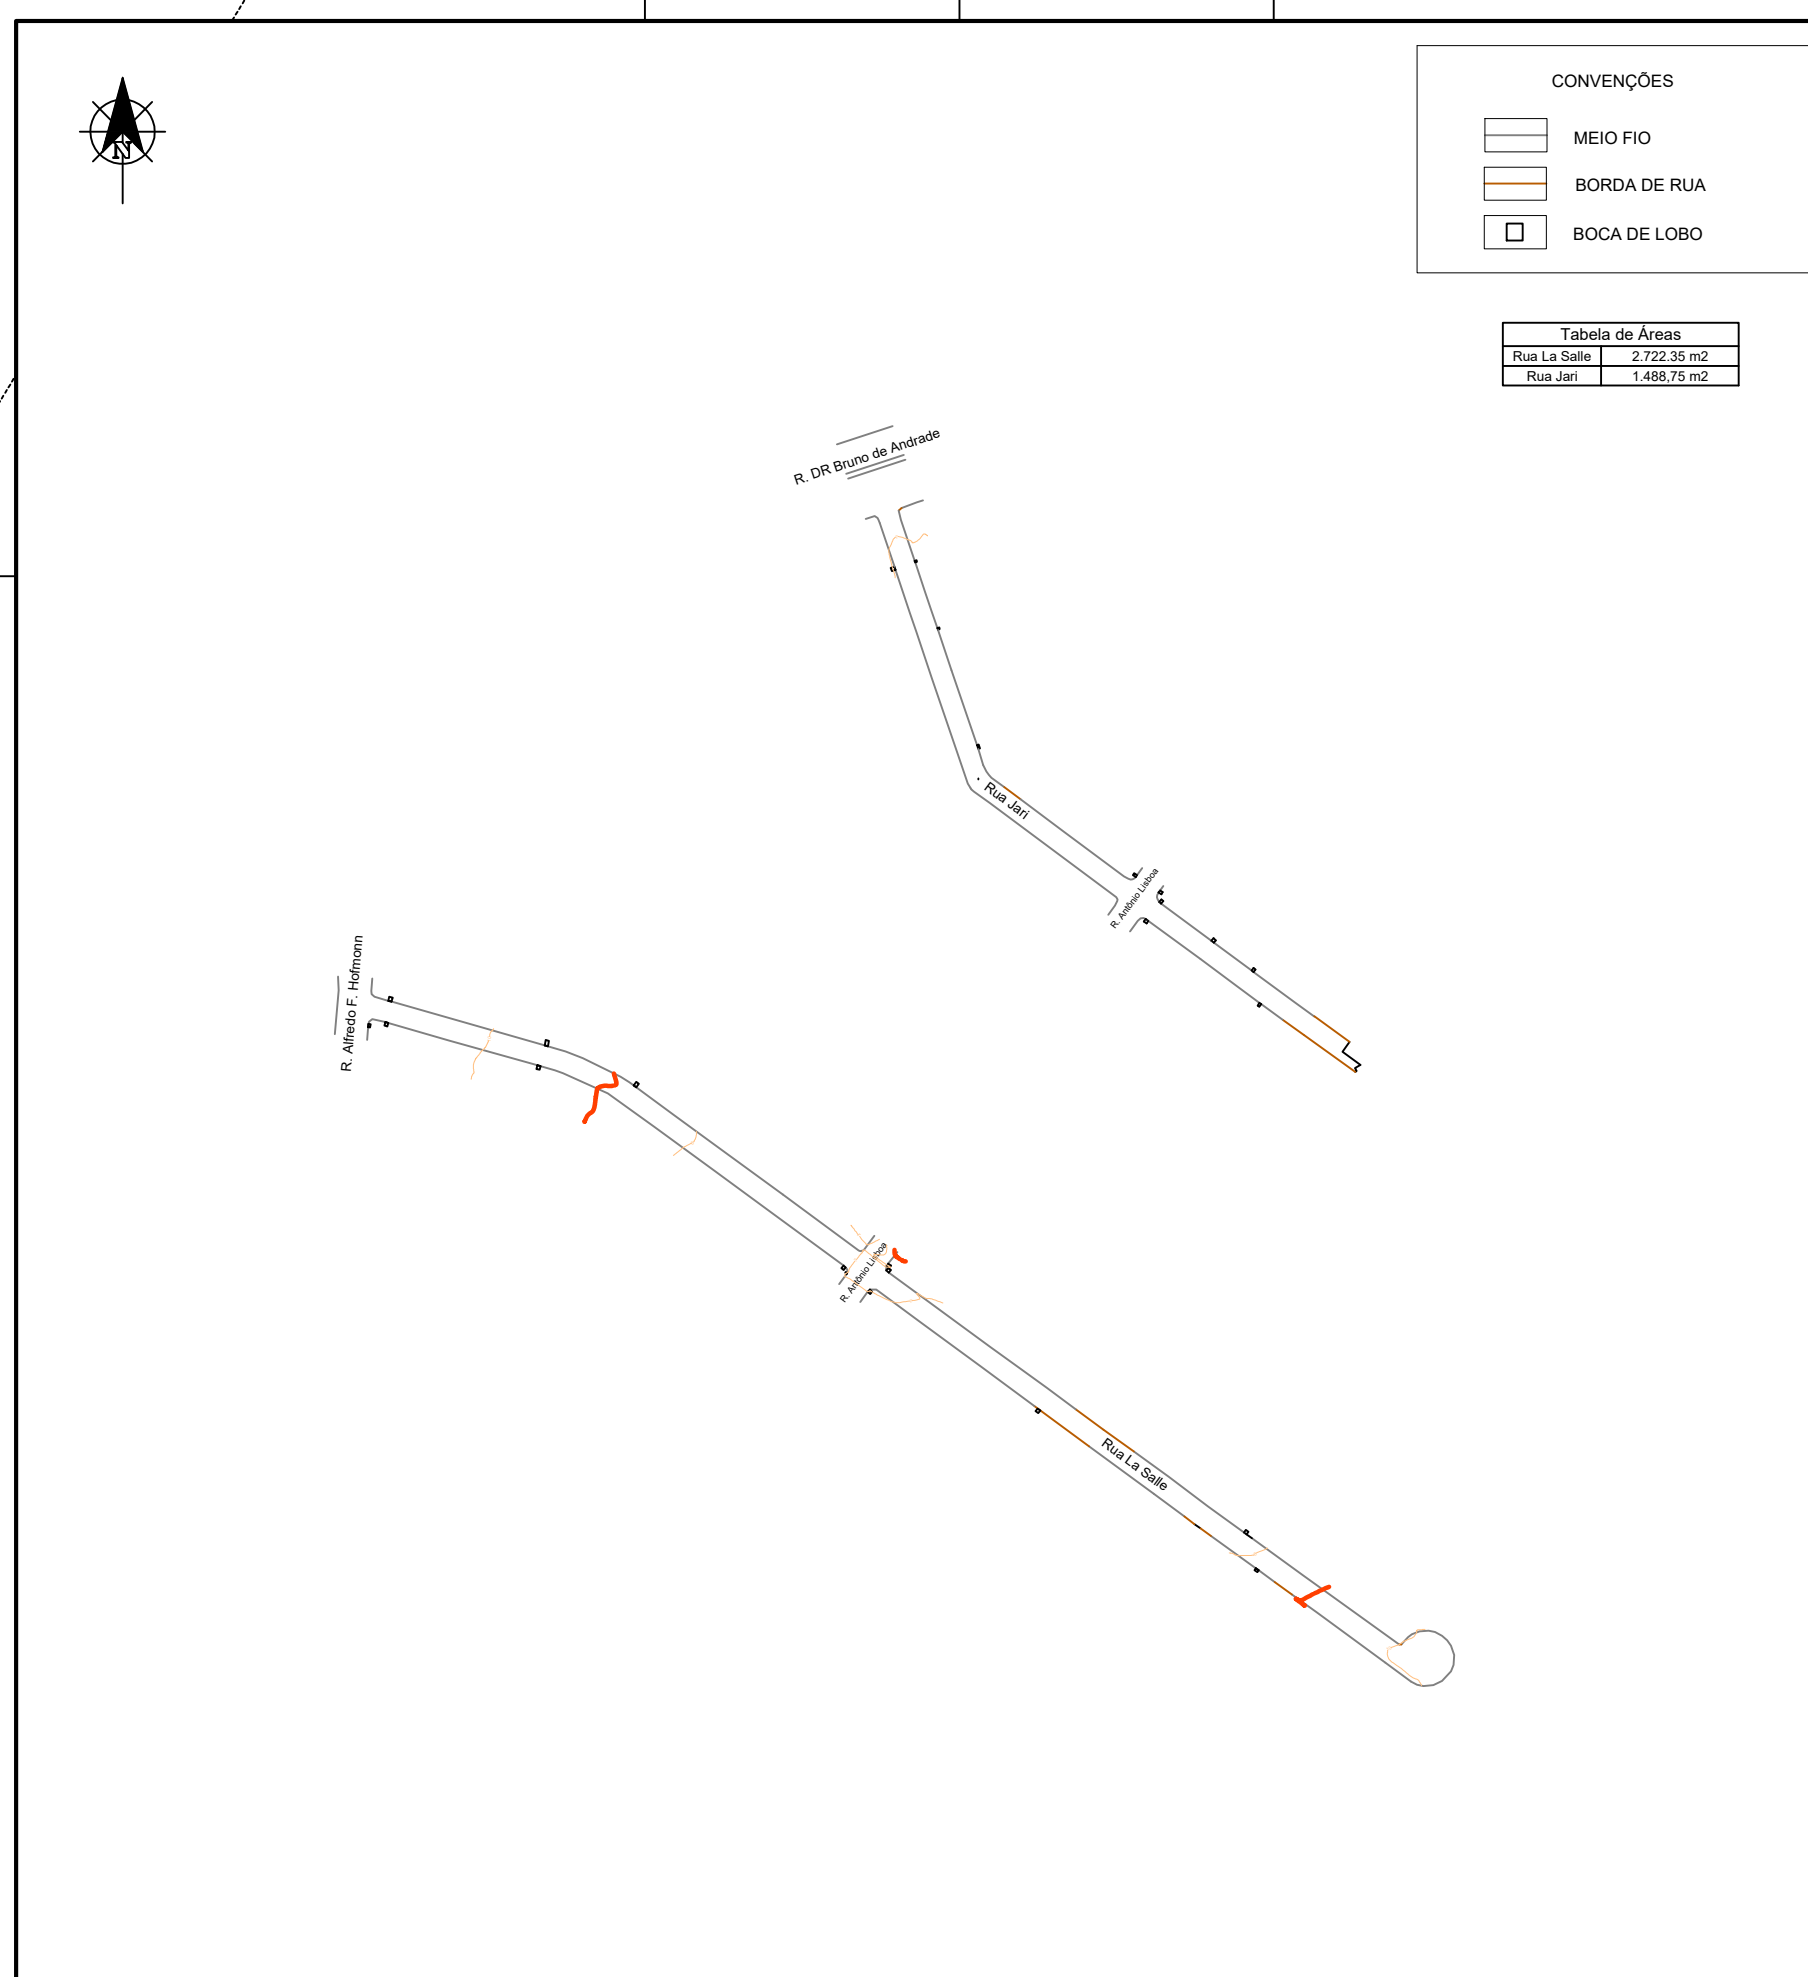

### PLANTA DO IMÓVEL GEORREFERENCIADO

Quadro de Assinaturas: