


## PLANTA BAIXA

ESCALA: 1/75

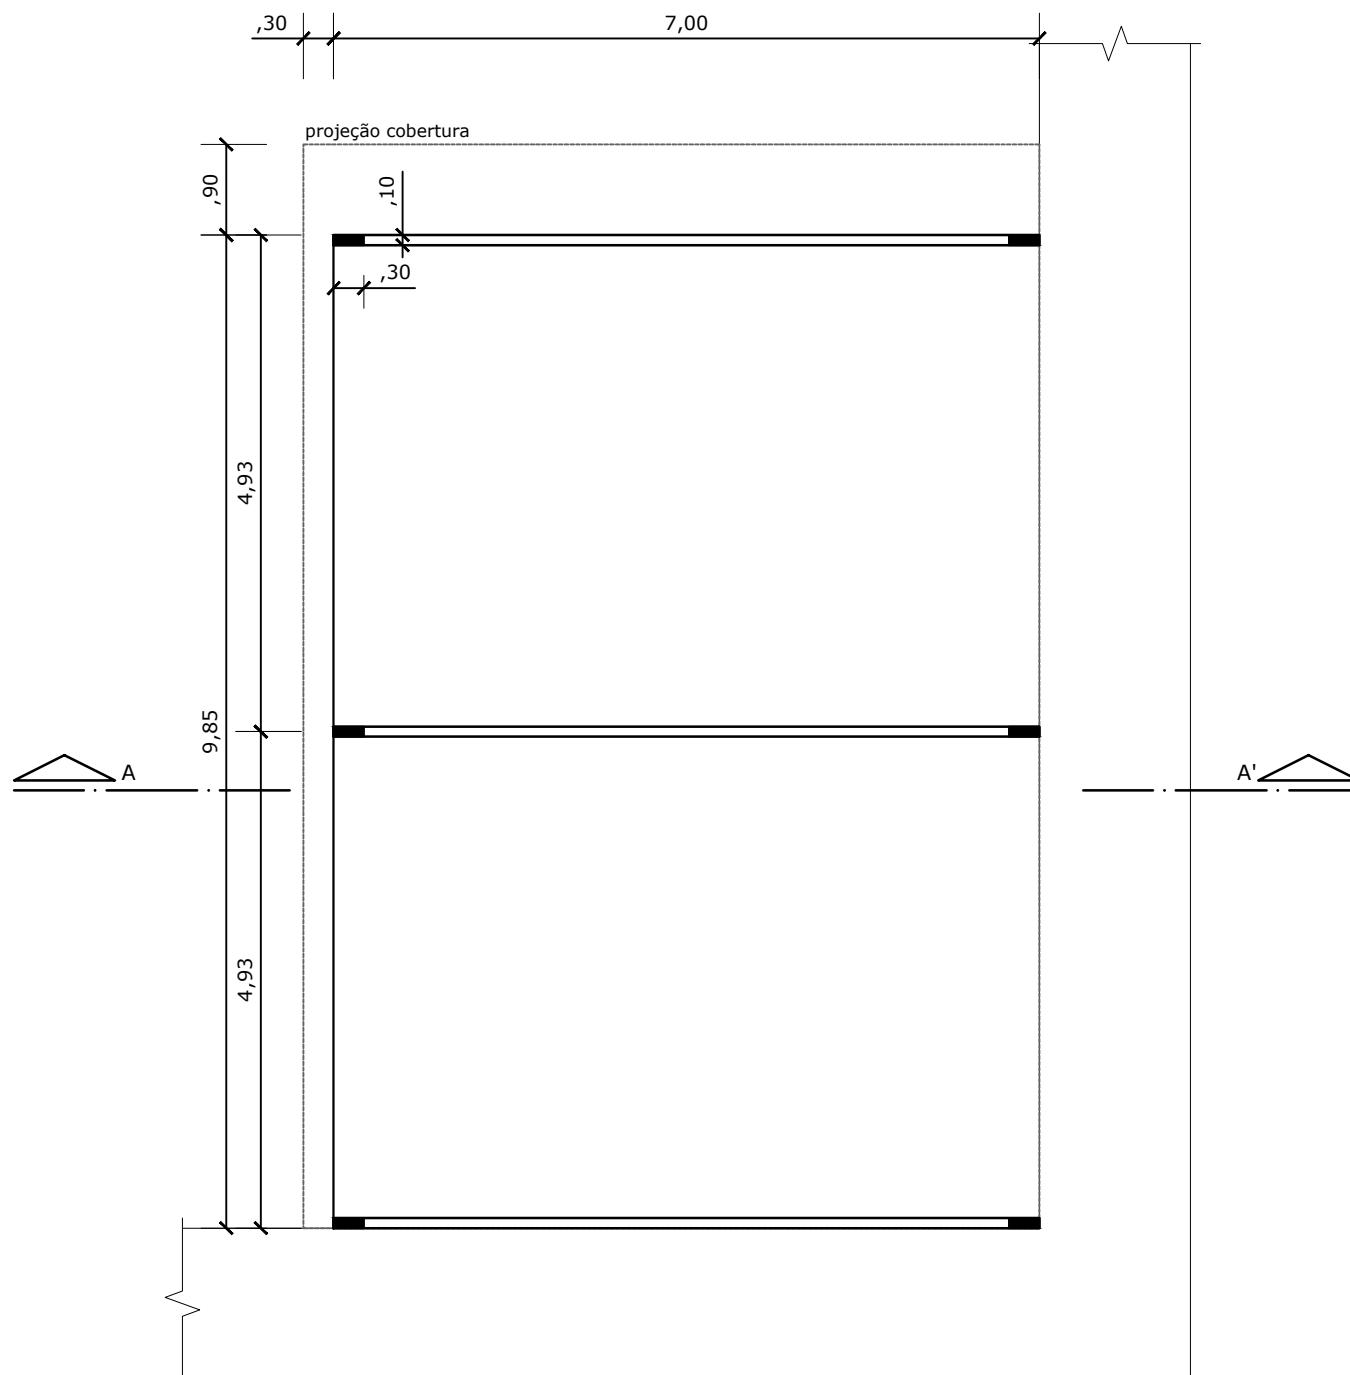

REFEITURA MUNICIPAL

DE PARECI NOVO

**Título:**  
**COBERTURA METÁLICA DA PRACINHA NA EMEI ELISANE SCHNEIDERS LUTCKMEIER**

**Local:**  
Rua Prof. Jacob Antônio Rohr, 21 - Centro - Pareci Novo/RS

**Responsável técnico:**

---

Eng. Civil Alice Fell - CREA/RS 240.203

Proprietário(s)

Município de Pareci Novo - RS

**Assunto**

PLANTA BAIXA

## Desenho:

Data:

Area:

Escala:

**Unidade:**  
UNIDADE

• 1

03