



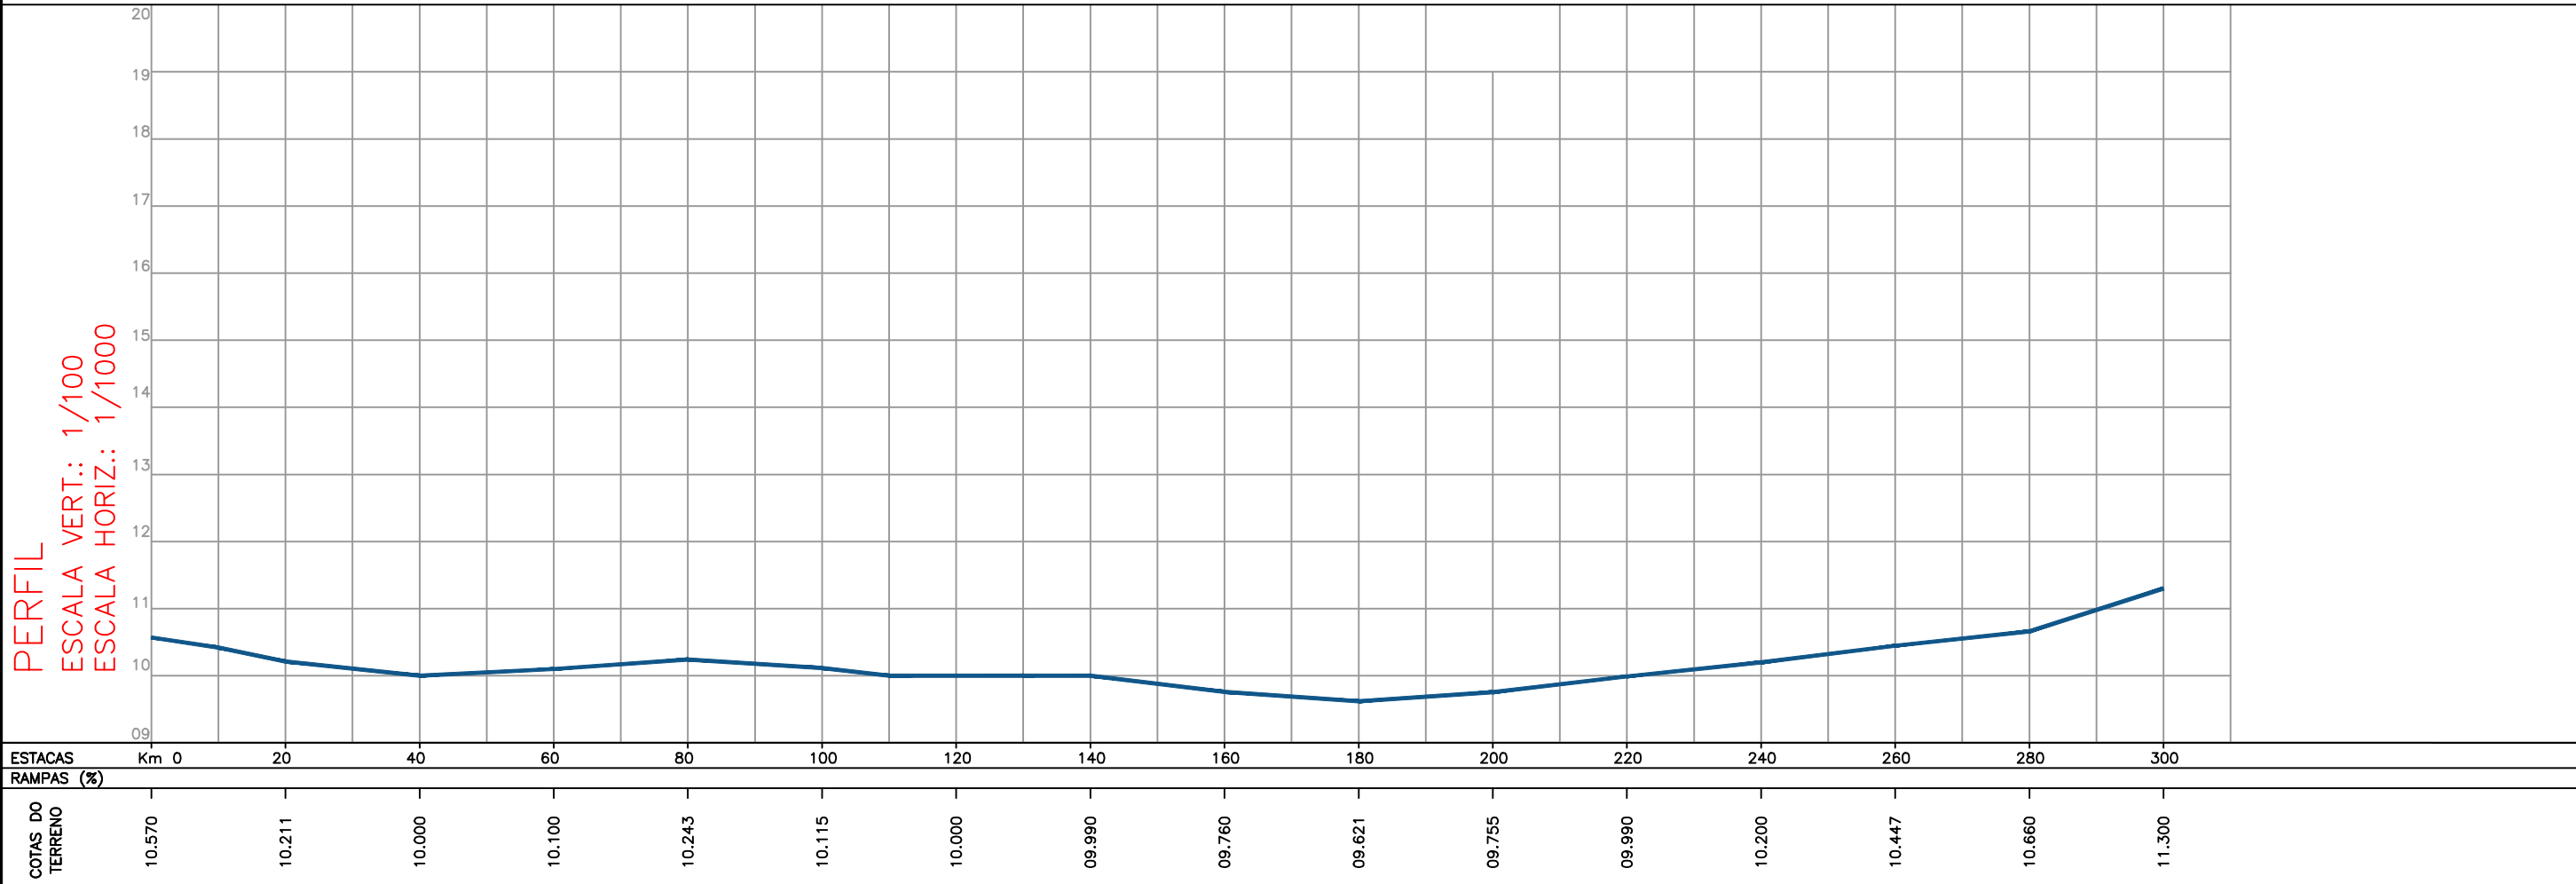

FORMATO PRANCHA: A3 (420 x 294mm)

PLANTA BAIXA
LEVANTAMENTO TOPOGRÁFICO
ESCALA: 1/1000

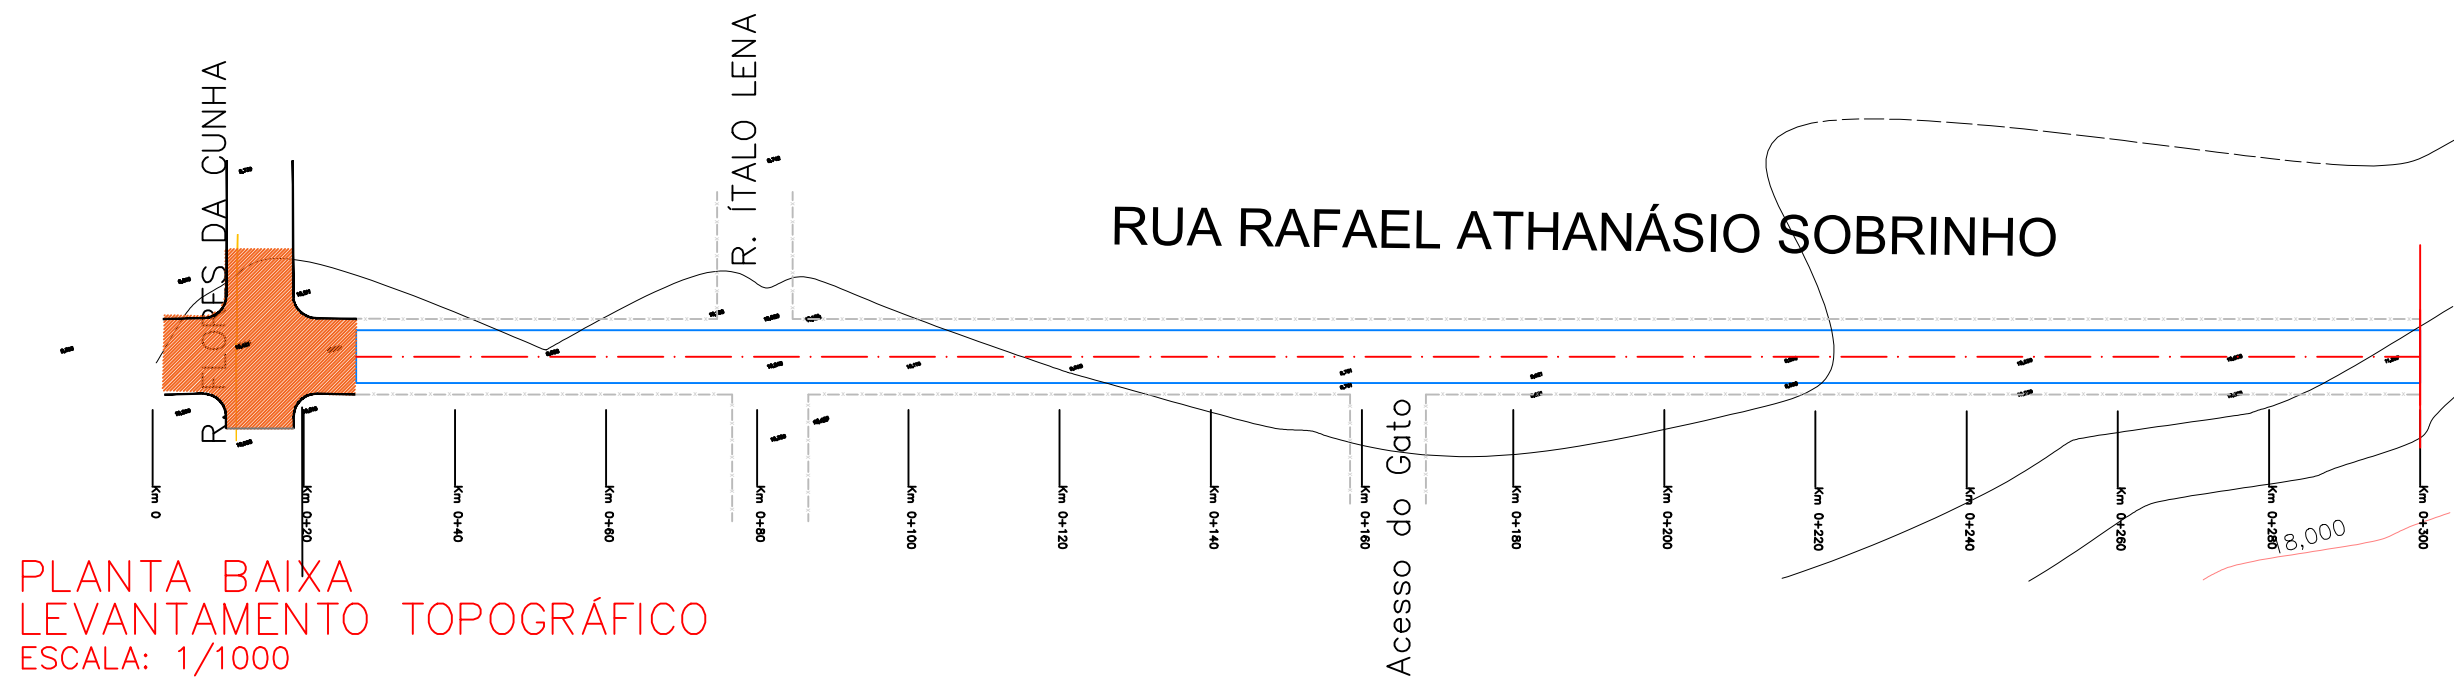

LEGENDA:

- EIXO DO PROJETO
- ESTAKEAMENTO DO PROJETO GEOMÉTRICO
- CURVAS DE NÍVEL – MESTRE (0,5m)
- CERCA EXISTENTE
- MEIO FIO EXISTENTE
- PERFIL LONGITUDINAL DO TERRENO
- POSTE ENERGIA ELÉTRICA
- ÁRVORE EXISTENTE/REMOVER
- CAIXA EXISTENTE
- ARROIO/ CÔRREGO/ ÁREA ALAGADIÇA
- SIMBOLO DE NORTE



PREFEITURA MUN. SÃO JERÔNIMO

Objeto: PAVIMENTAÇÃO EM BLOCO DE CONCRETO INTERTRAVADO
RUA RAFAEL ATHANÁSIO SOBRINHO

RESPONSÁVEL TÉCNICO:

DATA: JULHO / 2024

DESENHO: GABRIELA SILVEIRA

ASSUNTO:

LEVANTAMENTO - CURVAS DE NÍVEL

LOCAL:

RUA RAFAEL ATHANÁSIO SOBRINHO

TRECHO:

Entre a Estaca 20 e Estaca 460

ÁREA:

440,00 x 7,00 = 3080,00m²

ESCALA:

INDICADA

REVISÃO:

00

PRANCHA:

02