



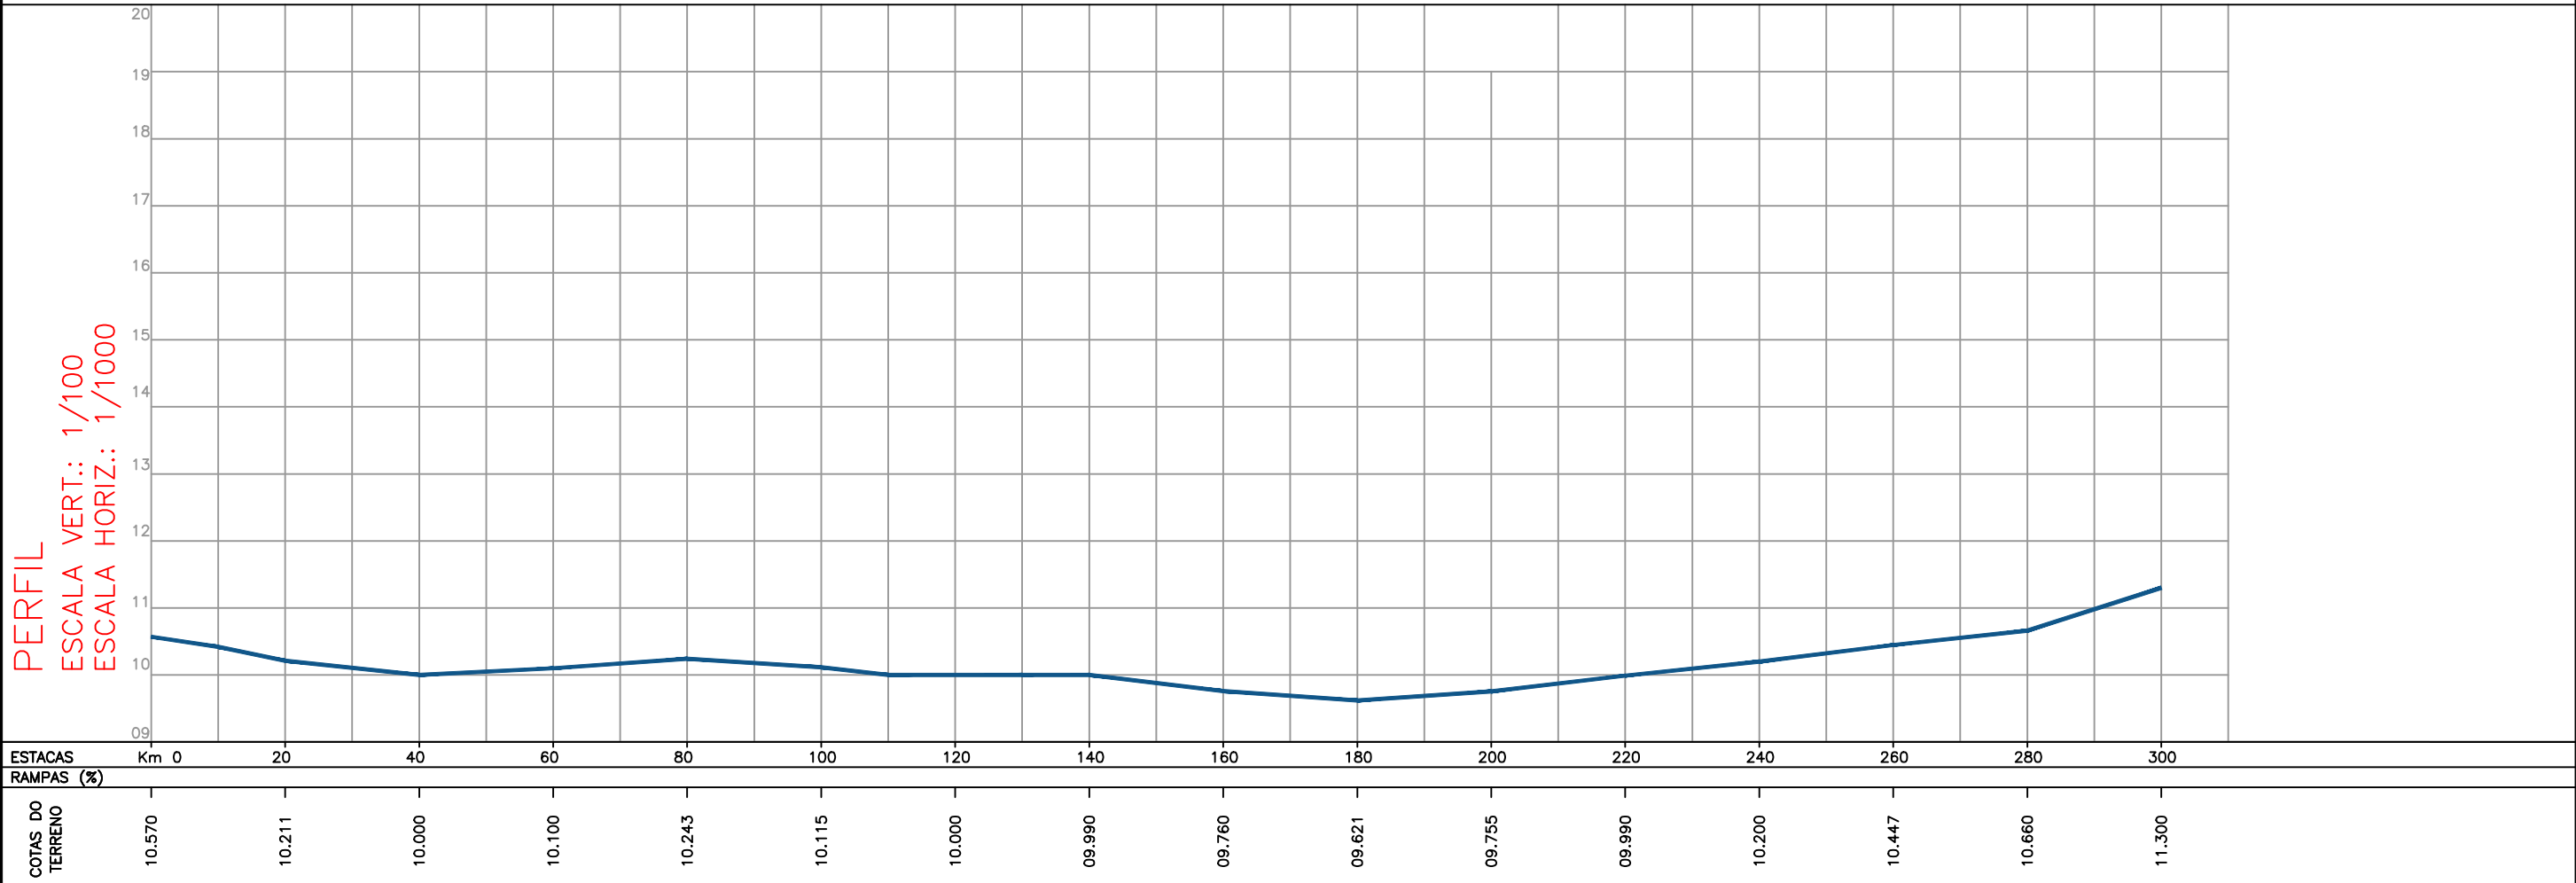

FORMATO PRANCHA: A3 (420 x 294mm)

PLANTA BAIXA
LEVANTAMENTO TOPOGRÁFICO
ESCALA: 1/1000

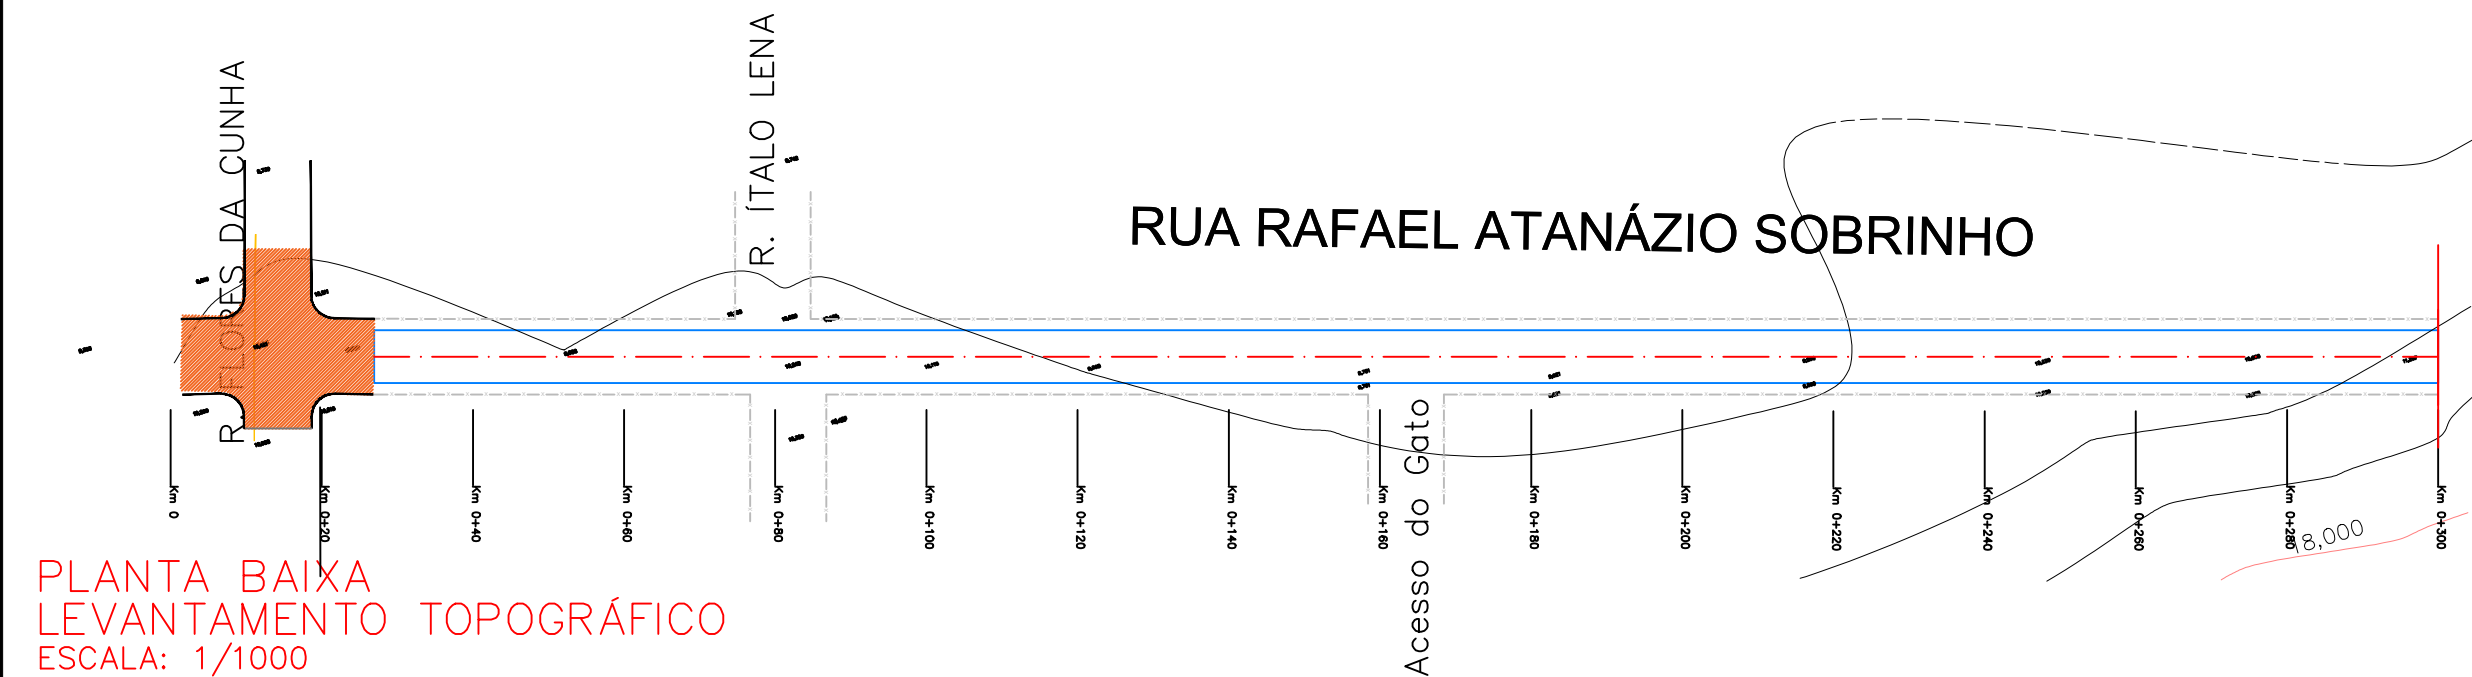

LEGENDA:

- | | | | |
|--|-------------------------------------|--|---------------------------------|
| | EIXO DO PROJETO | | POSTE ENERGIA ELÉTRICA |
| | ESTAQUEAMENTO DO PROJETO GEOMÉTRICO | | ÁRVORE EXISTENTE/REMOVER |
| | CURVAS DE NÍVEL – MESTRE (0,5m) | | CAIXA EXISTENTE |
| | CERCA EXISTENTE | | ARROIO/ CÔRREGO/ ÁREA ALAGADIÇA |
| | MEIO FIO EXISTENTE | | SIMBOLO DE NORTE |
| | PERFIL LONGITUDINAL DO TERRENO | | |



PREFEITURA MUN. SÃO JERÔNIMO

Objeto: PAVIMENTAÇÃO EM BLOCO DE CONCRETO INTERTRAVADO
RUA RAFAEL ATHANÁSIO SOBRINHO

RESPONSÁVEL TÉCNICO:

DATA: JULHO / 2024

DESENHO: GABRIELA SILVEIRA

ASSUNTO:

LEVANTAMENTO - CURVAS DE NÍVEL

LOCAL:

RUA RAFAEL ATHANÁSIO SOBRINHO

TRECHO:

Entre a Estaca 20 e Estaca 460

ÁREA:

440,00 x 7,00 = 3080,00m²

ESCALA:

INDICADA

REVISÃO:

00

PRANCHA:

02