

RUA RAFAEL ATHANÁSIO SOBRINHO

Tubo PS1 Ø600mm
150.00 m

Tubo PA1 Ø600mm
10.00 m

Tubo PA1 Ø600mm
10.00 m

Tubo PS1 Ø600mm
31.00 m

Tubo PS1 Ø600mm
15.00 m

Acesso do Gato

Km 0

Km 0+20

Km 0+40

Km 0+60

Km 0+80

Km 0+100

Km 0+120

Km 0+140

Km 0+160

Km 0+180

Km 0+200

Km 0+220


Km 0+240

Km 0+260

Km 0+280

Km 0+300

PLANTA BAIXA — DRENAGEM
ESCALA: 1/1000

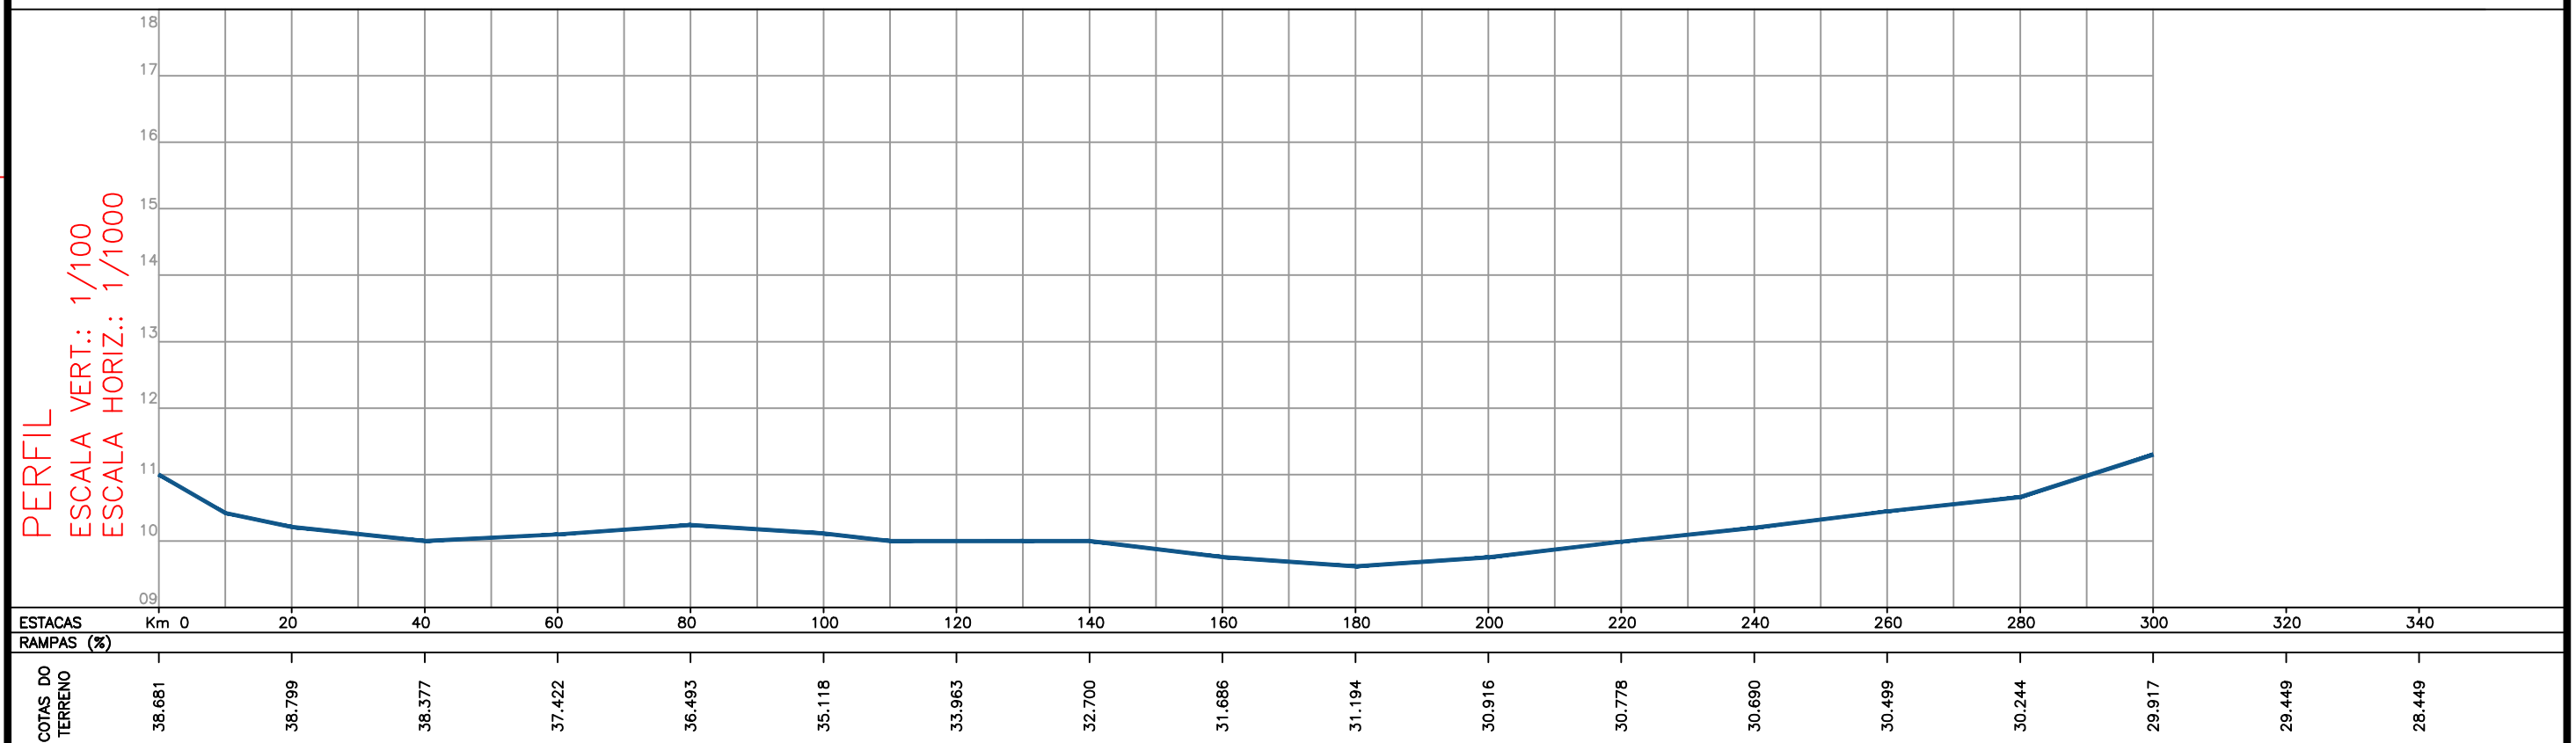

FORMATO PRANCHA: A3 (420 x 294mm)

	TUBO EXISTENTE		EIXO DO PROJETO
	TUBO PB PS-1 Ø300mm		ESTAQUEAMENTO DO PROJETO GEOMÉTRICO
	TUBO PB PA-1 Ø300mm		CERCA EXISTENTE
	TUBO PB PS-1 Ø400mm		MEIO FIO EXISTENTE
	TUBO PB PA-1 Ø400mm		PAVIMENTAÇÃO EXISTENTE
	TUBO MF PS1 Ø 600 mm		ALA P/ BUEIRO DE Ø1000mm
	TUBO MF PA1 Ø 600 mm		DIREÇÃO ESCOAMENTO DOS TUBOS
	TUBO MF PA1 Ø 800 mm		ÁREA DE CONTRIBUIÇÃO
	CAIXA COLETORA 0,80 x 0,80 (INT.)		VALA ABERTA/ CÔRREGO
	CAIXA EXISTENTE		REMOÇÃO DE SOLOS MOLES
	PERFIL LONGITUDINAL DO PROJETO		



Objeto: PAVIMENTAÇÃO EM BLOCO DE CONCRETO INTERTRAVADO
RUA RAFAEL ATHANÁSIO SOBRINHO

RESPONSÁVEL TÉCNICO:

DATA: JULHO / 2024

DESENHO:

PROJETO DE MICRODRENAGEM PLUVIAL

RUA RAFAEL ATHANÁSIO SOBRINHO

Entre a Estaca 20 e Estaca 460

ÁREA: $440,00 \times 7,00 = 3080,00\text{m}^2$

ESCALA:
INDICADA

REVISÃO: 01

PRANCHA:

4