



FORMATO PRANCHA: A3 (420 x 294mm)

PLANTA BAIXA – PAVIMENTAÇÃO

ESCALA: 1/1000

LEGENDA:


ÁREA A SER PAVIMENTADA – LARGURA 7,00 METROS

PAVIMENTAÇÃO EXISTENTE

EIXO DE VIA

MEIO-FIO PROJETADO

CERCA EXISTENTE

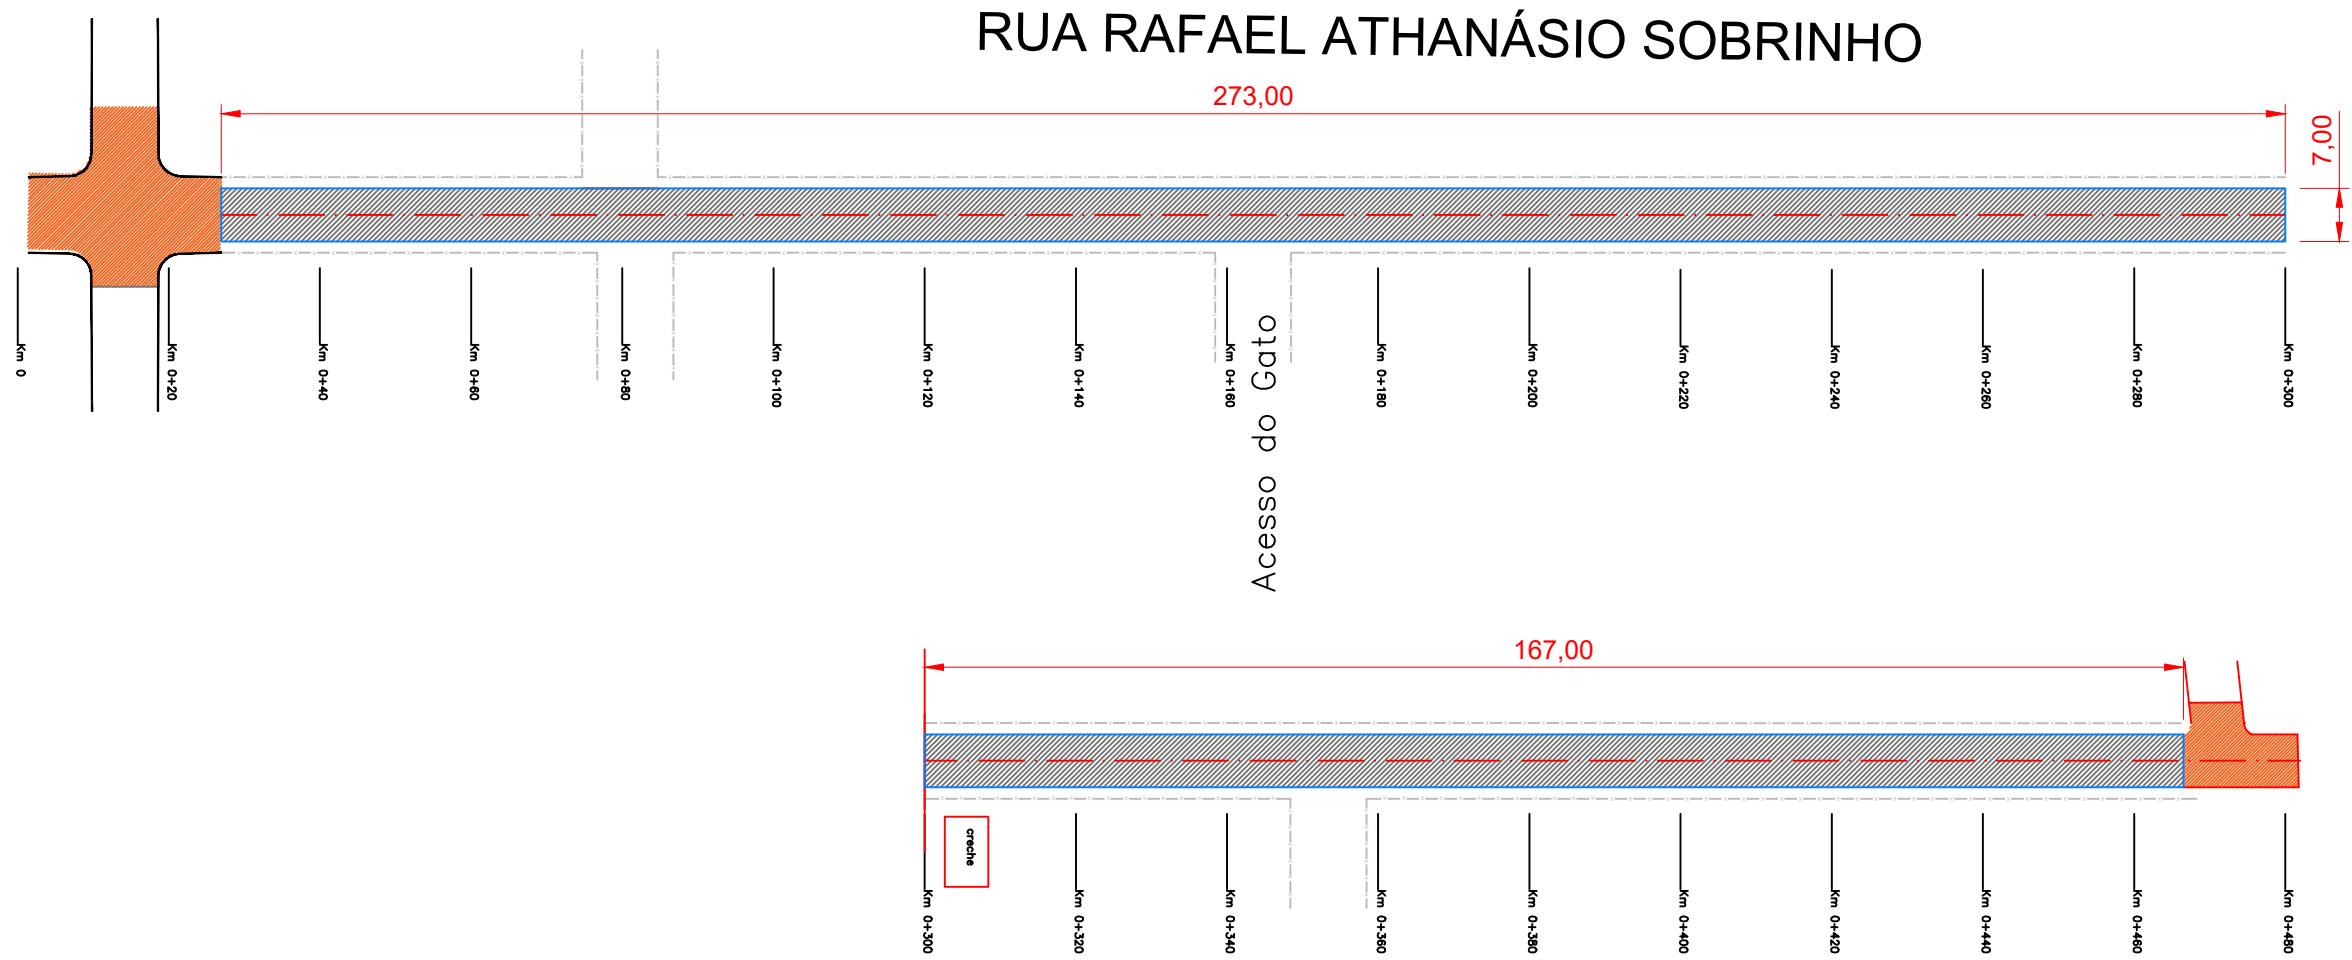

PREFEITURA MUN. SÃO JERÔNIMO
Objeto: PAVIMENTAÇÃO EM BLOCO DE CONCRETO INTERTRAVADO
RUA RAFAEL ATHANÁSIO SOBRINHO

RESPONSÁVEL TÉCNICO:

DATA: JULHO / 2024

DESENHO: GABRIELA SILVEIRA

ASSUNTO:
PROJETO PAVIMENTAÇÃO - PLANTA BAIXA

LOCAL:
RUA RAFAEL ATHANÁSIO SOBRINHO

TRECHO:
Entre a Estaca 20 e Estaca 460

ÁREA:
440,00 x 7,00 = 3080,00m²

ESCALA:
INDICADA

REVISÃO:
01

PRANCHA:
07