




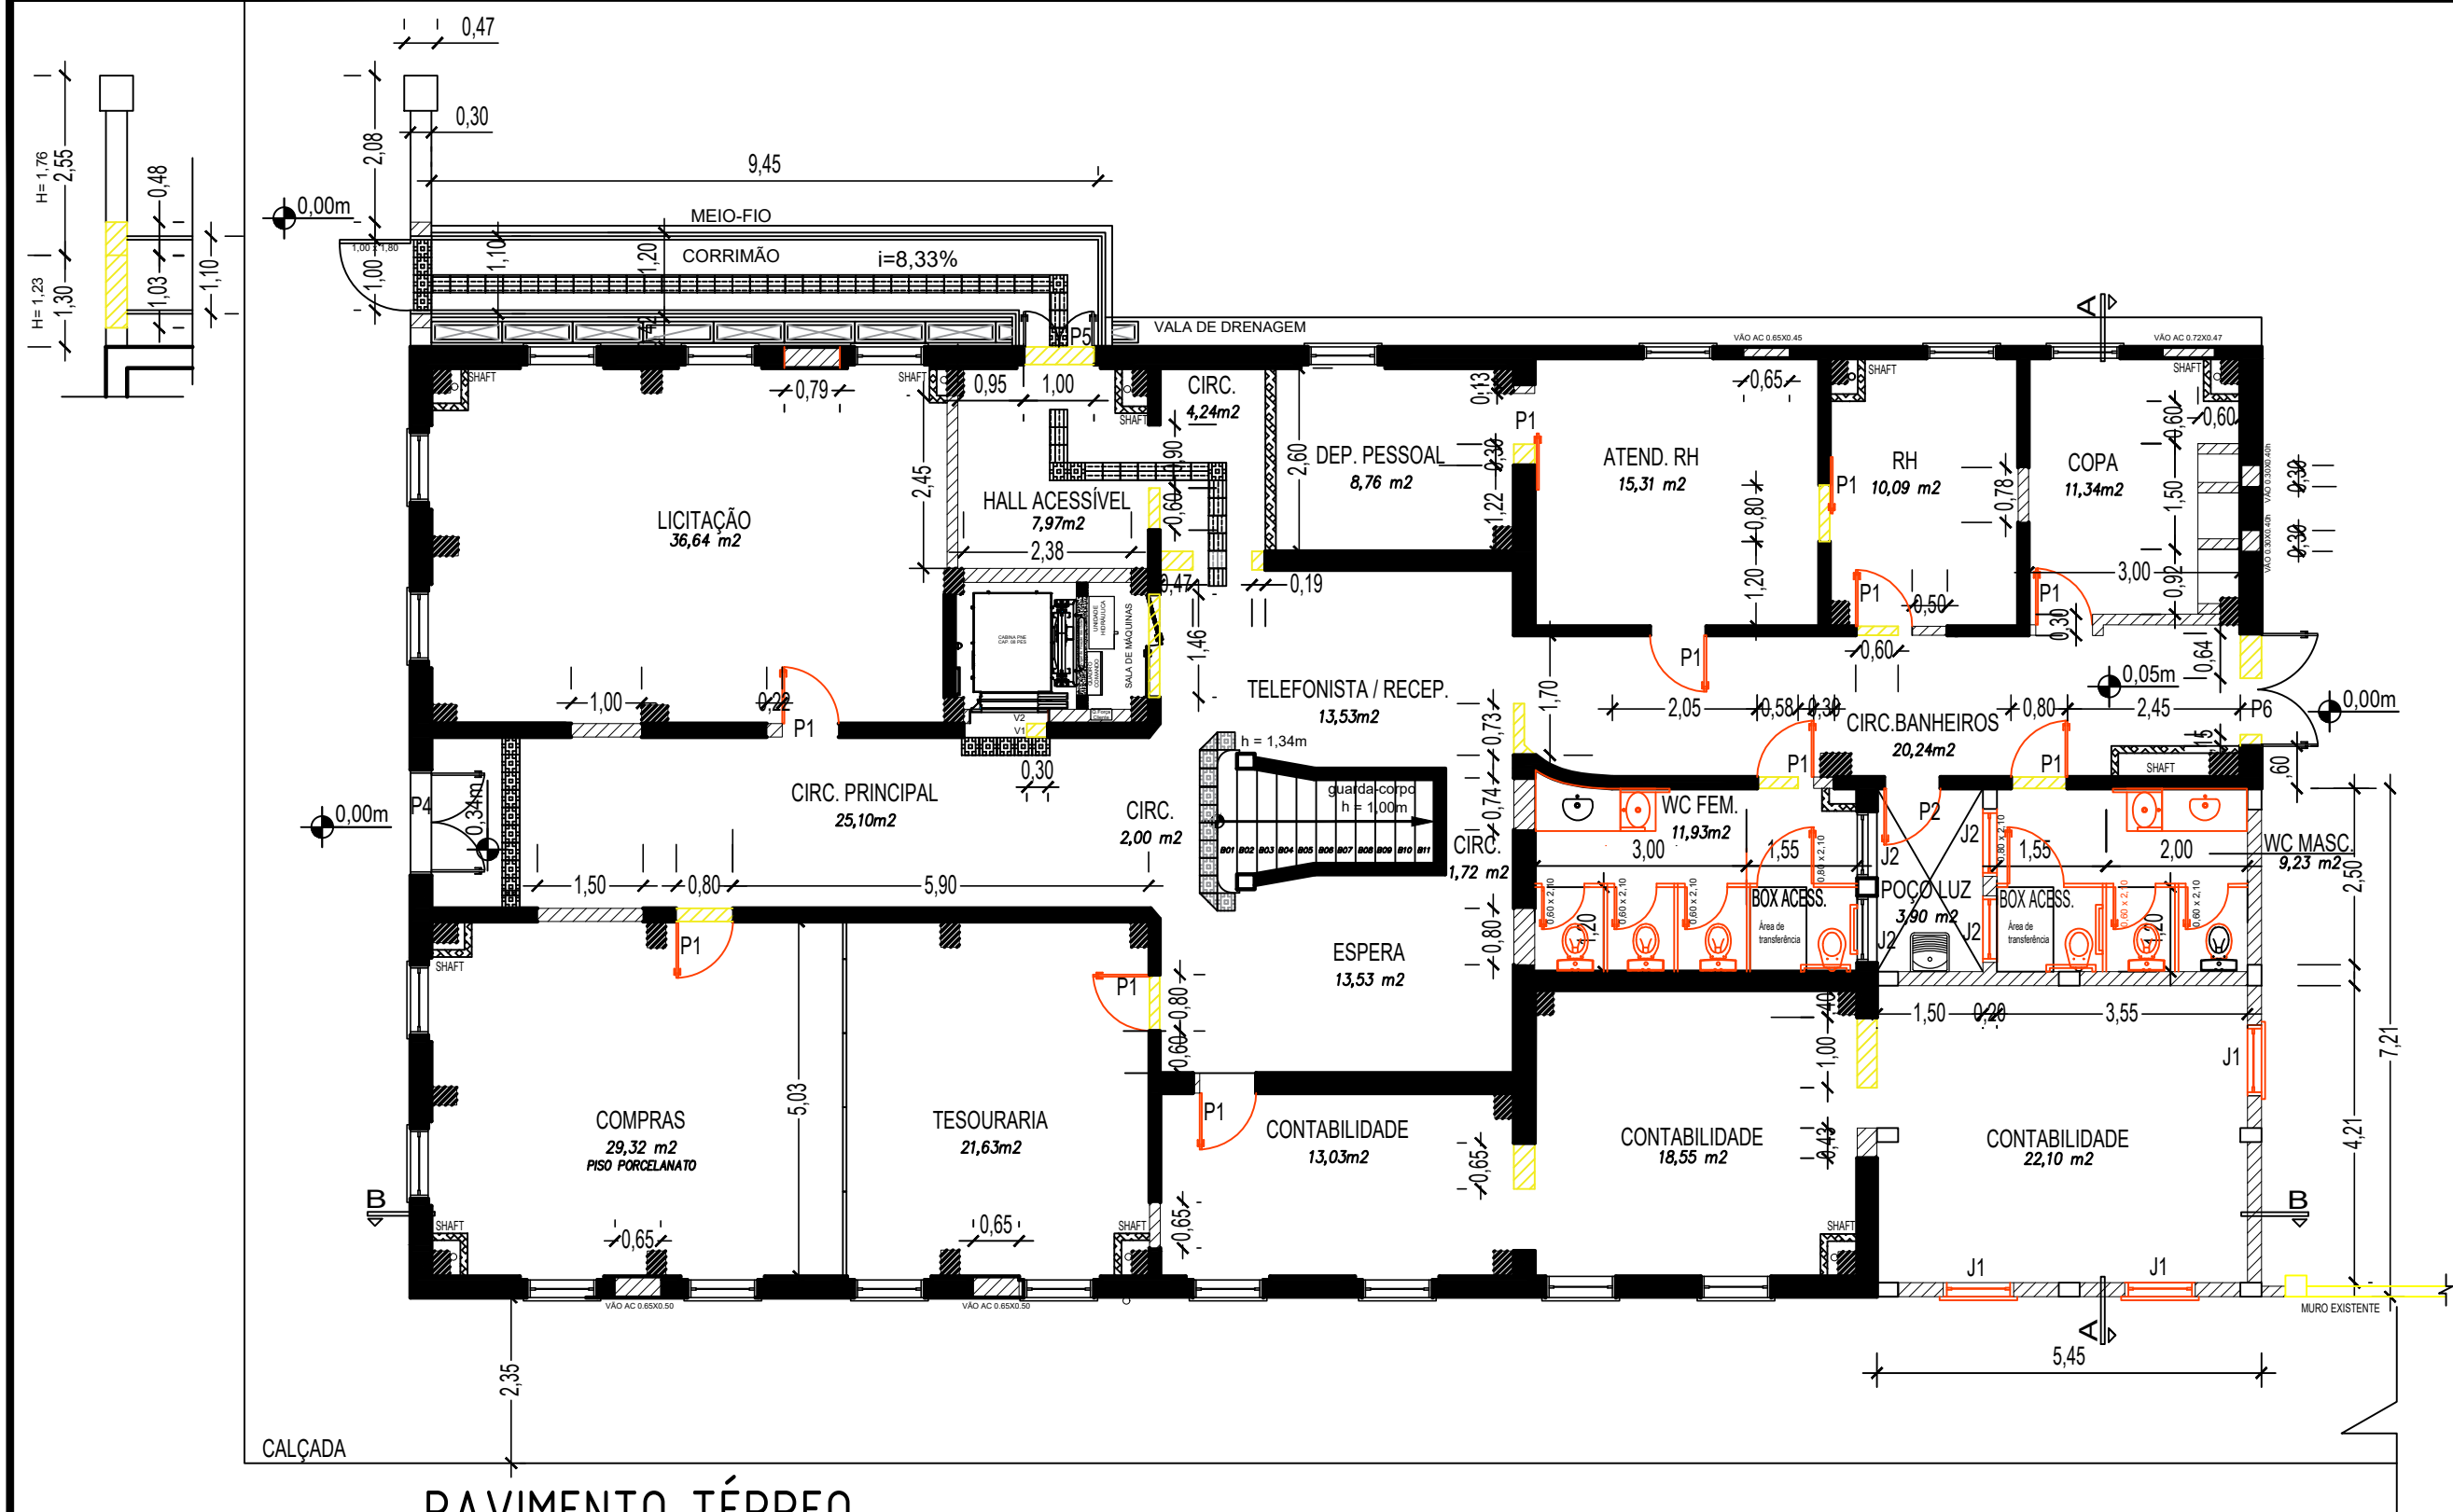

PAVIMENTO TÉRREO
A: 353,58m²

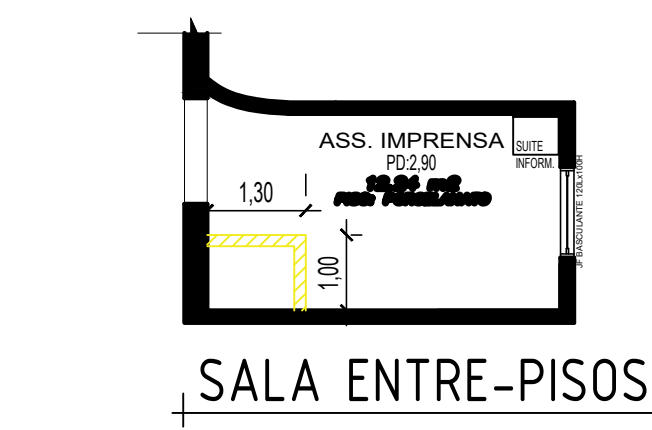

SALA ENTRE-PISOS

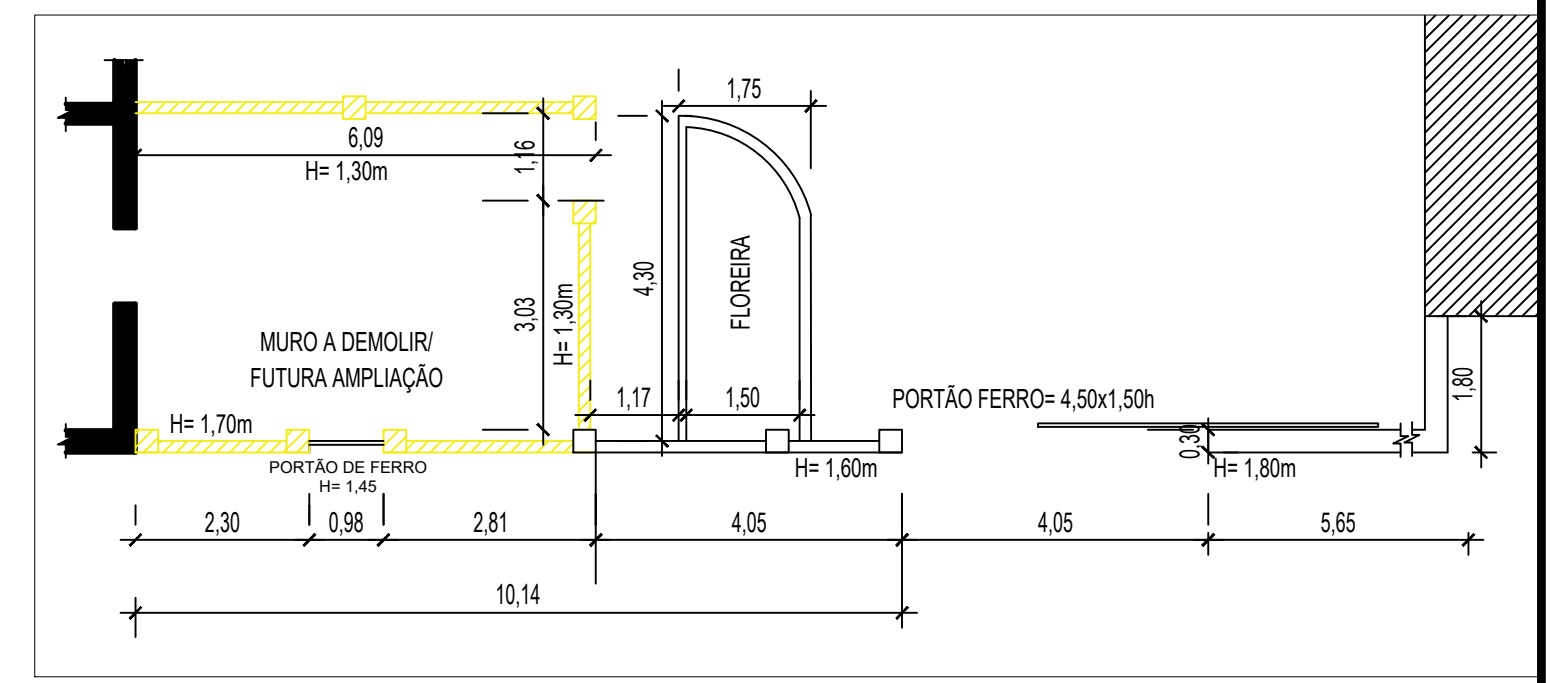

PAVIMENTO SUPERIOR
A: 361,57m²

- LEGENDA
- PAREDES A DEMOLIR
 - PAREDES DE ALVENARIA A CONSTRUIR
 - PAREDES DE GESSO ACARTONADO A CONSTRUIR
 - DIVISÓRIAS COM VIDRO A SEREM INSTALADAS
 - DIVISÓRIAS A SEREM INSTALADAS

PREFEITURA MUNICIPAL DE SÃO JERÔNIMO			
	RESPONSÁVEL TÉCNICO PROJETO E RESPONSÁVEL TÉCNICO FISCAL DA OBRA	PROJETO PALÁCIO ALFREDO SIMCH	
	ARQ. E URB. TATIANE DE OLIVEIRA CERNICHIARO CAU RS A 56040-5	GESTOR RESPONSÁVEL EVANDRO AGIZ HEBERLE PREFEITO MUNICIPAL	PRANCHA 03 DESENHO: DIENIFER MOREIRA
DESCRIÇÃO PLANTA BAIXA - A DEMOLIR / A CONSTRUIR	ESCALA: 1:100	ÁREA TOTAL: 715,15m ²	DATA NOVEMBRO/2021