
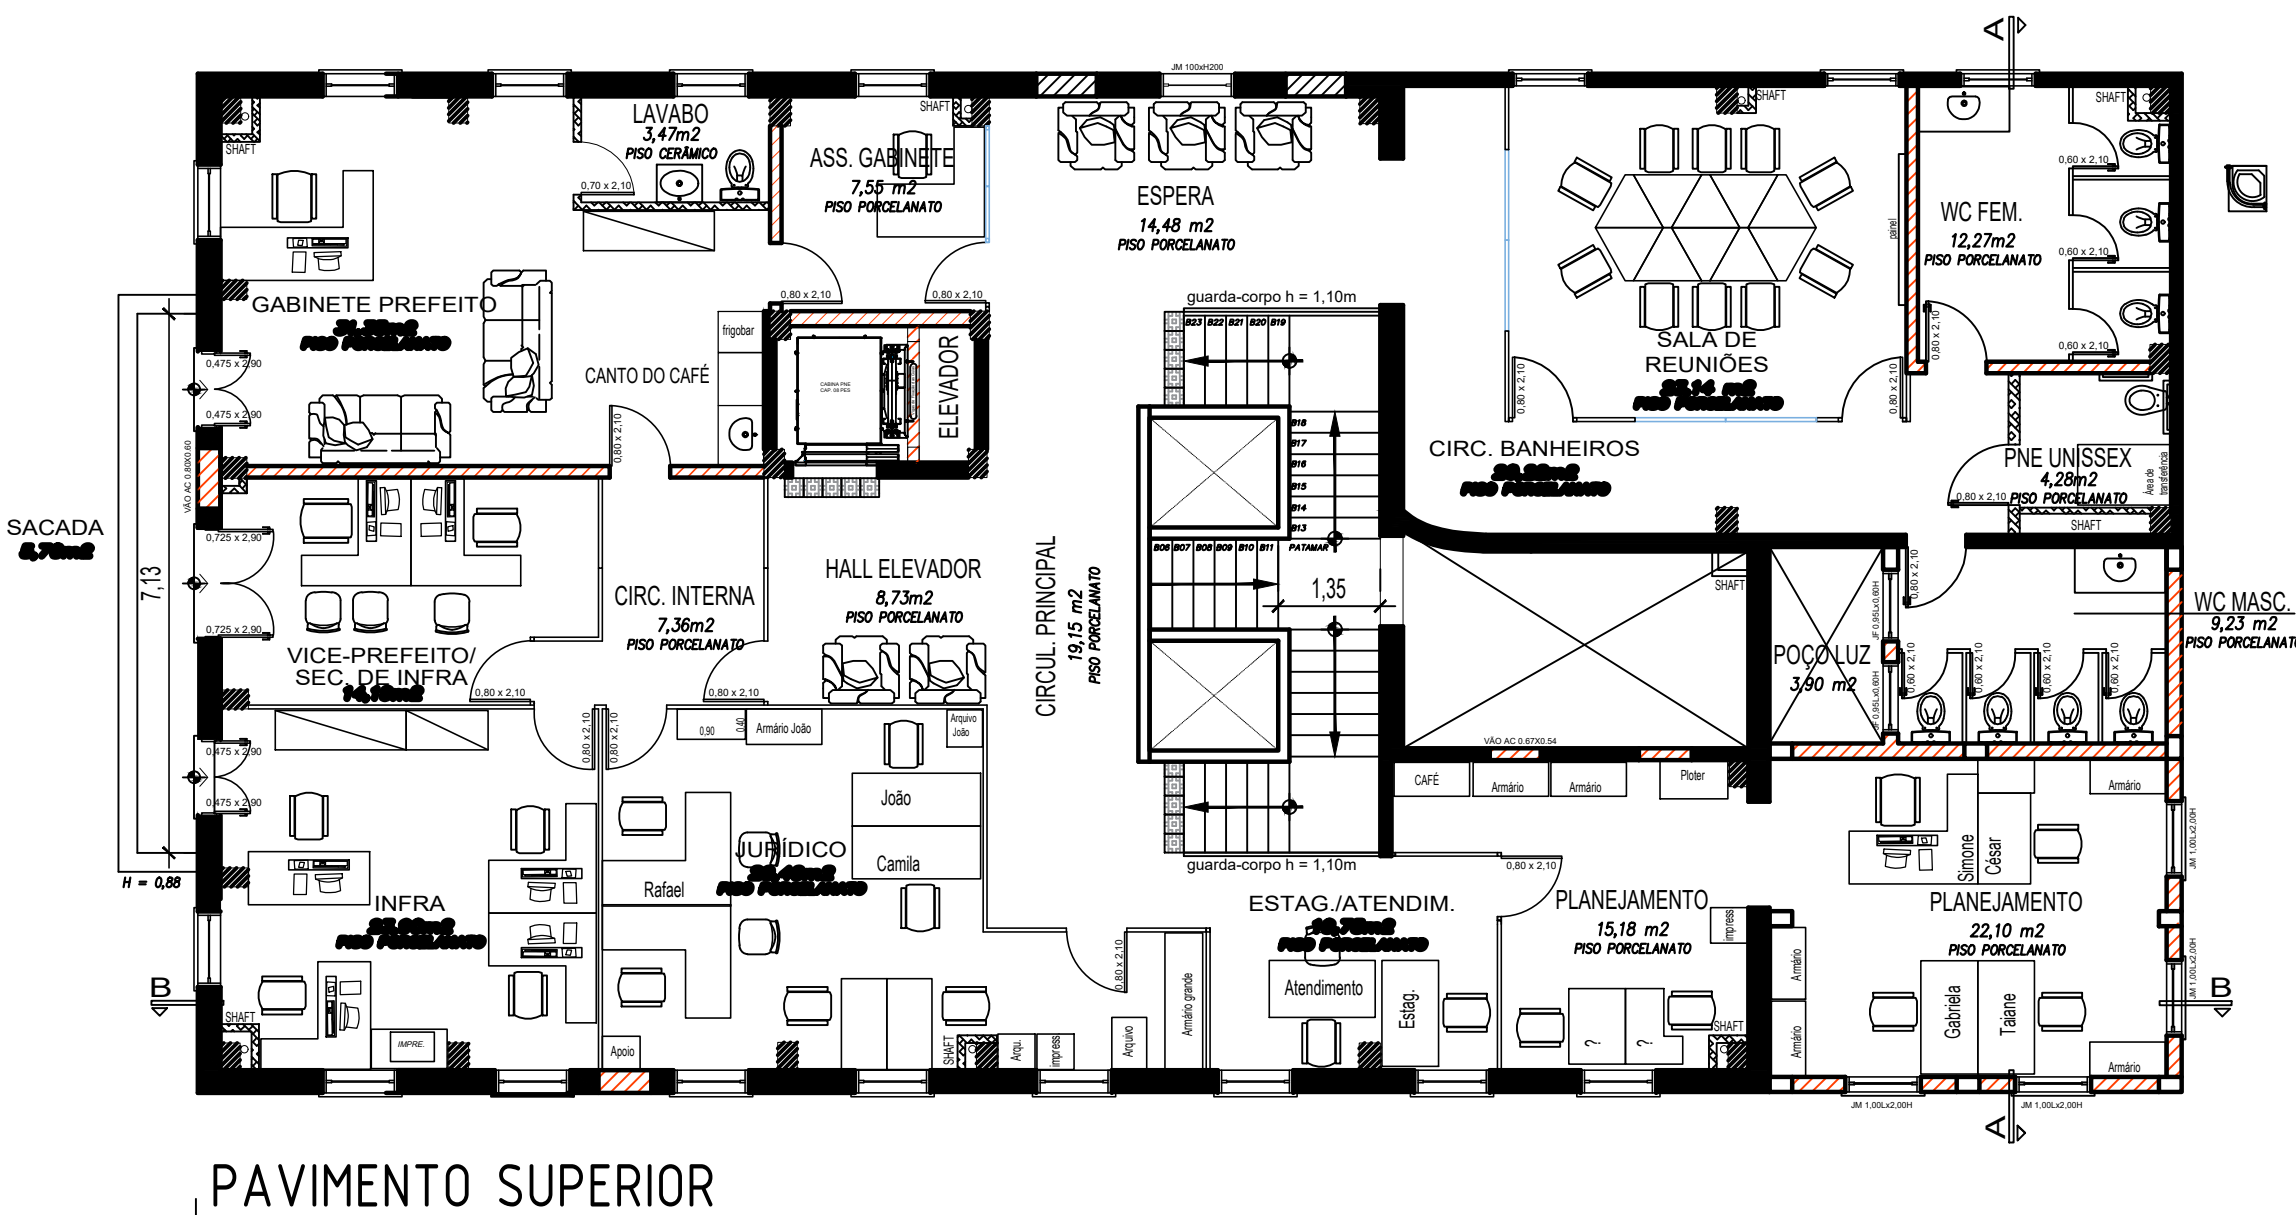
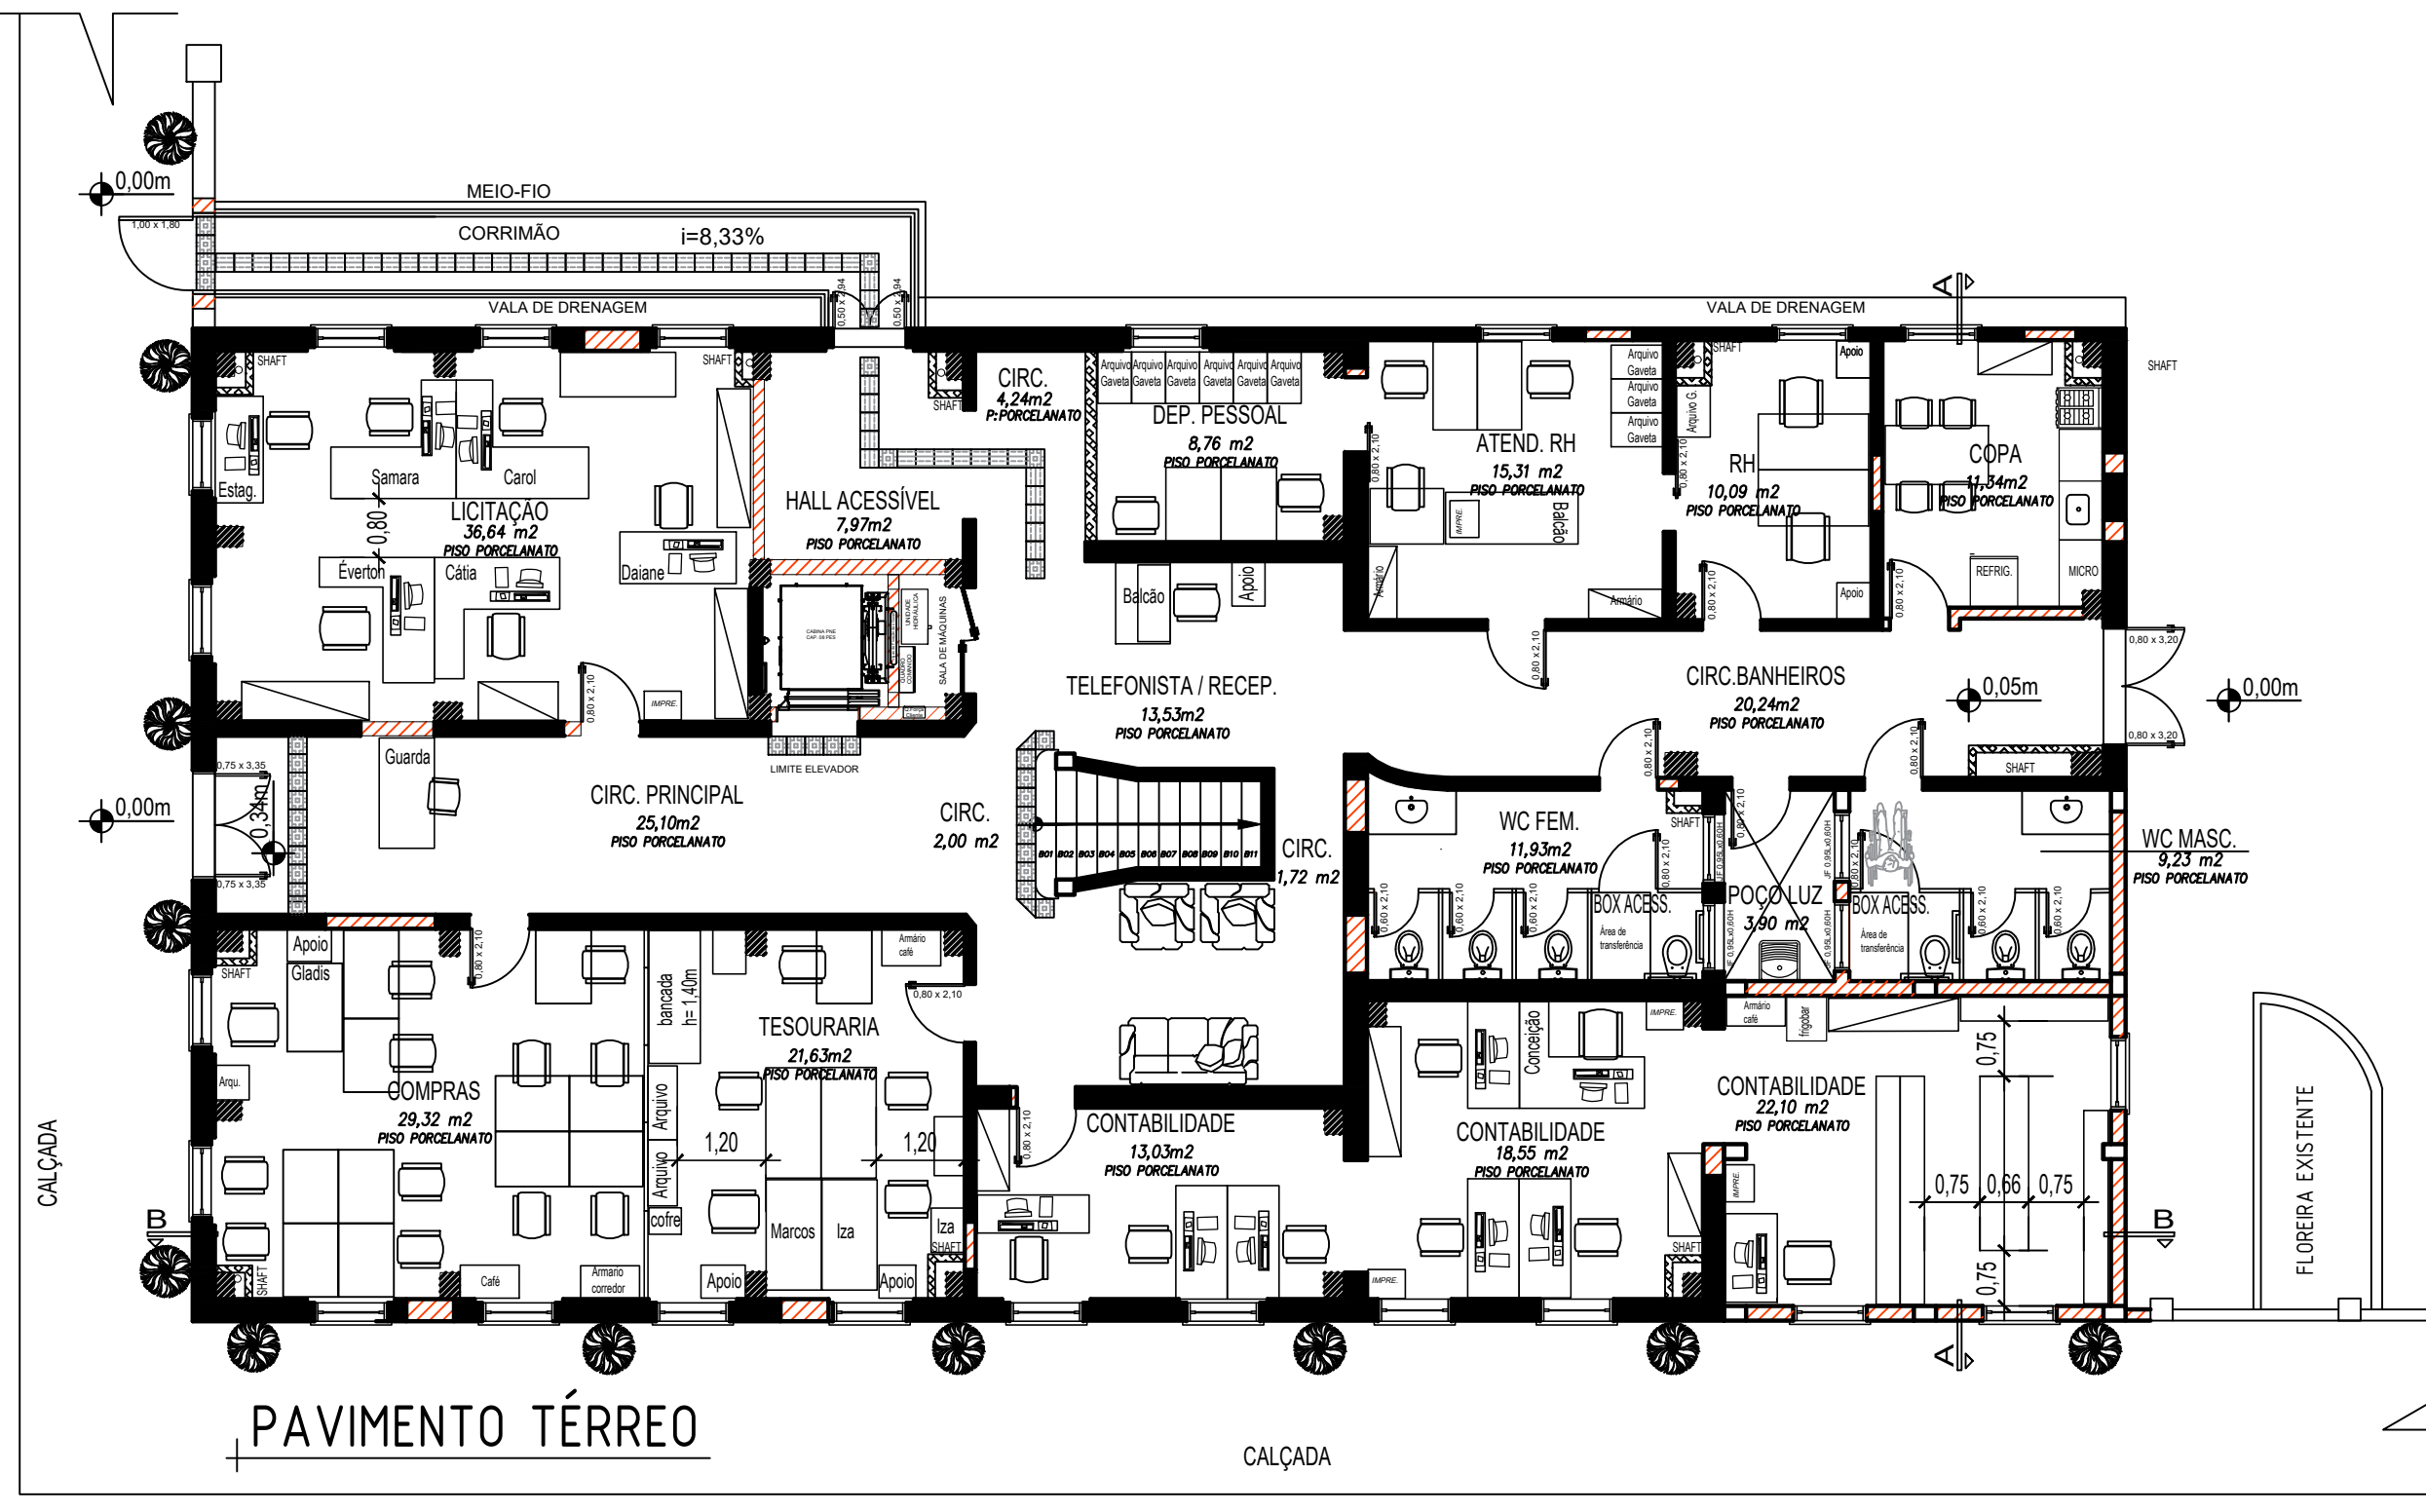


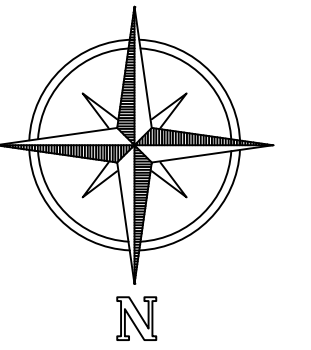

PREFEITURA MUNICIPAL DE SÃO JERÔNIMO			
	RESPONSÁVEL TÉCNICO PROJETO E RESPONSÁVEL TÉCNICO FISCAL DA OBRA	PROJETO PALÁCIO ALFREDO SIMCH	
	ARG. E URB. TAIANE DE OLIVEIRA CERNICHIARO CAU RS A 56040-5	GESTOR RESPONSÁVEL	PRANCHA 05
		EVANDRO AGIZ HEBERLE PREFEITO MUNICIPAL	DESENHO: DIENIFER MOREIRA
		ESCALA: 1:100	ÁREA TOTAL: 715,15M²
DESCRIÇÃO PLANTA BAIXA - PROPOSTA DE LAYOUT			