


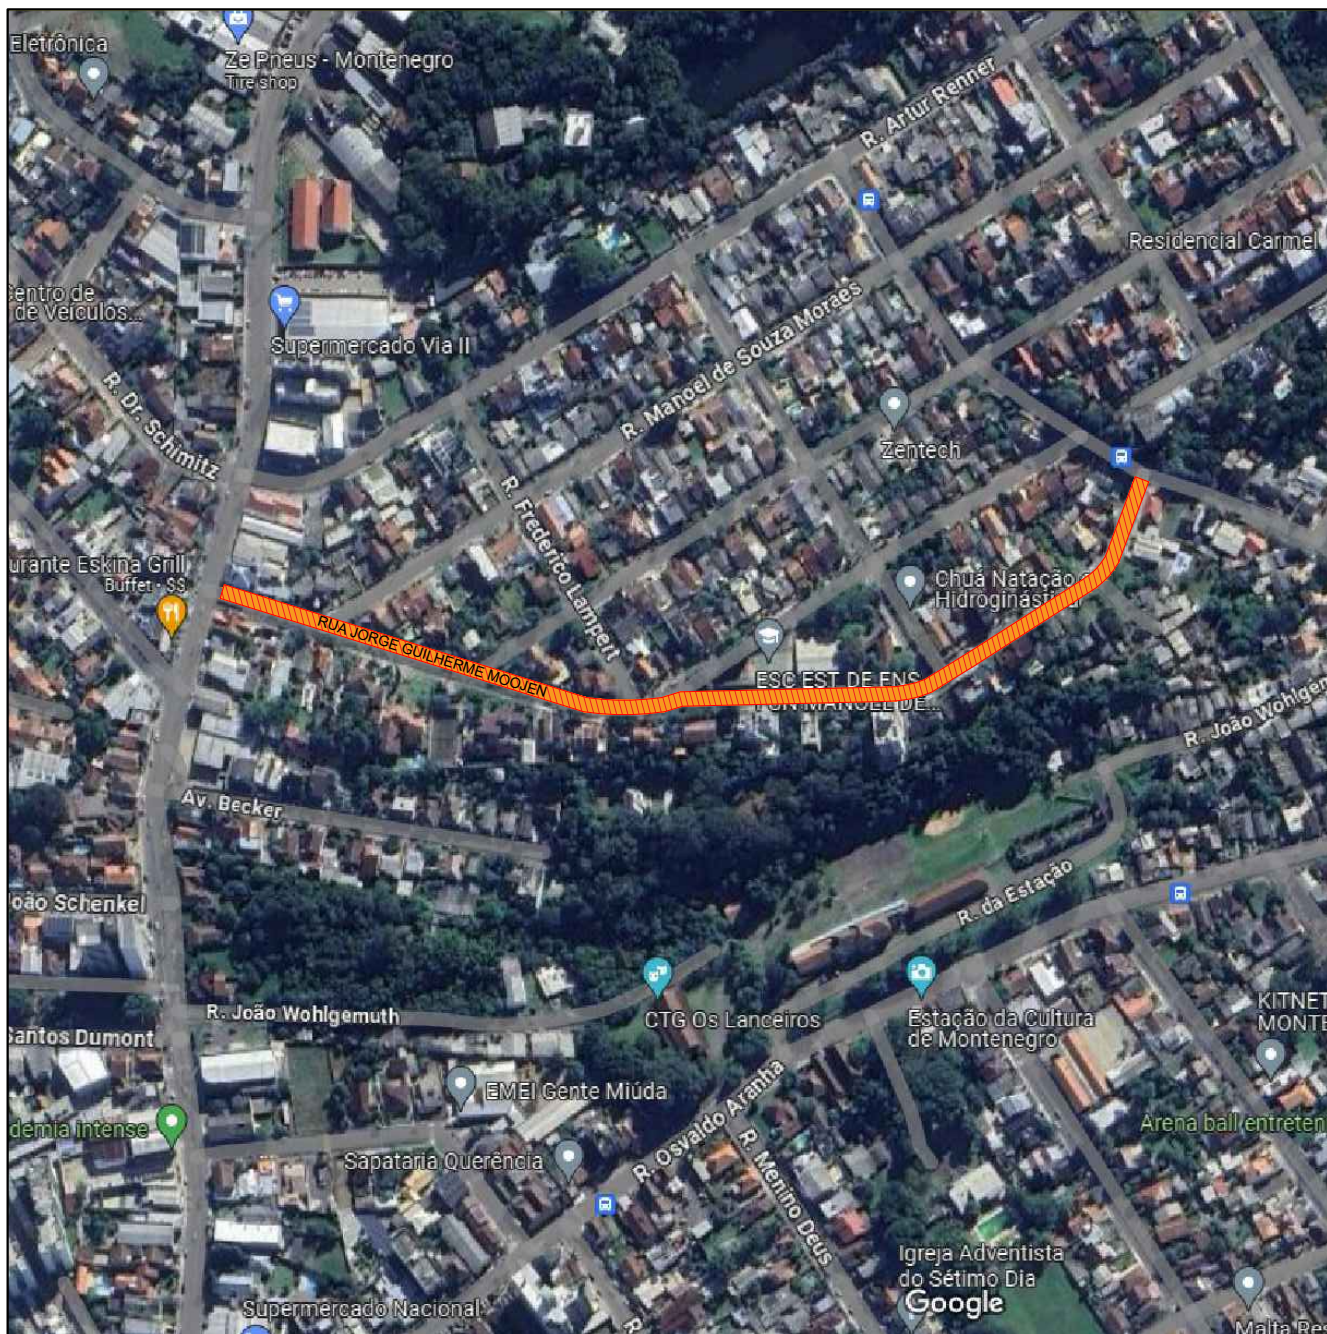

Prefeitura Municipal de Montenegro

Secretaria Municipal de Gest3o e Planejamento / SMGEP

Rua Ramiro Barcelos n° 2993, Bairro Centro, Montenegro/RS Fone (51) 3649-8265

OBRA

CAPEAMENTO ASFÁLTICO DA RUA JORGE GUILHERME MOOJEN

LOCAL

RUA JORGE GUILHERME MOOJEN - BAIRRO PROGRESSO

PROPONENTE

PREFEITURA MUNICIPAL DE MONTENEGRO

DESENHO

GUILHERME C. DE OLIVEIRA

PRANCHA

PLANTA DE SITUAÇÃO E LOCALIZAÇÃO

PROJETO

GUILHERME C. DE OLIVEIRA
CREA RS 219467

ESCALA

SEM ESCALA

DATA

JULHO/2024

PRANCHA




01/04



TABELA DE ÁREAS	
Capeamento asfáltico (camada 1 rep. = 3cm)	5.054,00 m³ 151,62 m³
Capeamento asfáltico (camada 2 rol. = 3cm)	5.304,80 m³ 163,70 m³
Assentamento de Meio-fio	12,00 m
Pintura de Meio-fio na cor Branco	1000,58 m
Pintura de Meio-fio na cor Amarelo	79,00 m
Pintura de Faixa de pedestre, retenção, textos e símbolos	194,04 m²
Pintura de Eixo Viário	46,20 m²
Área de capina	190,00 m²

ÁREA DE CAPINA





ESCALA 1/750

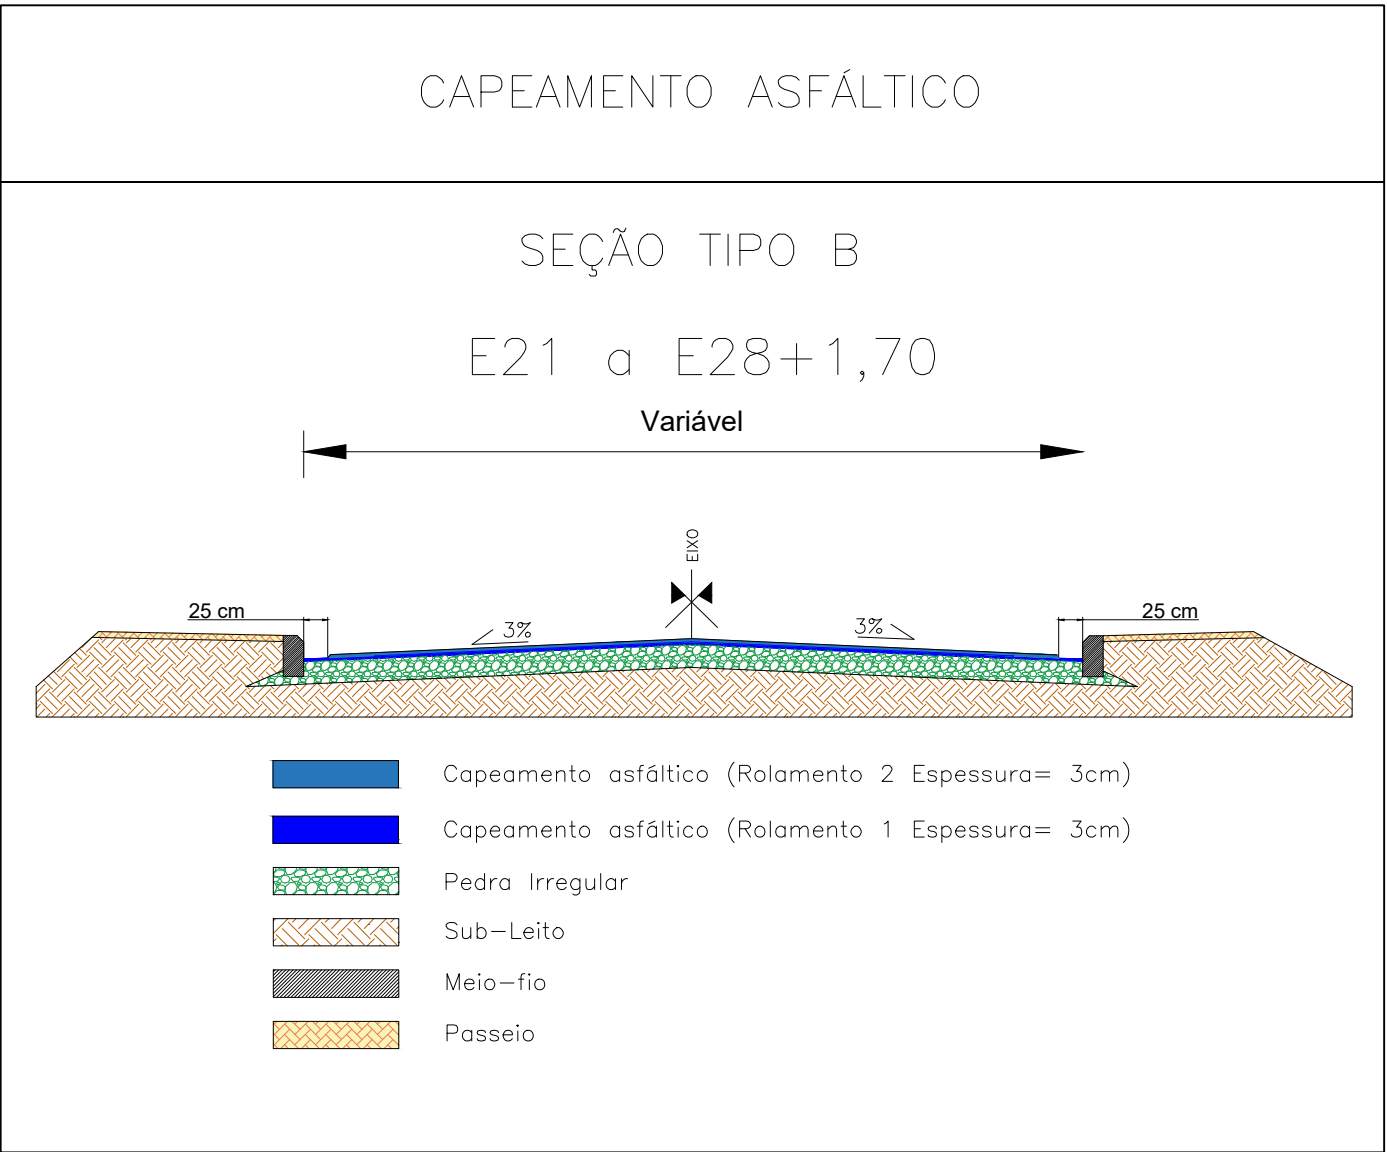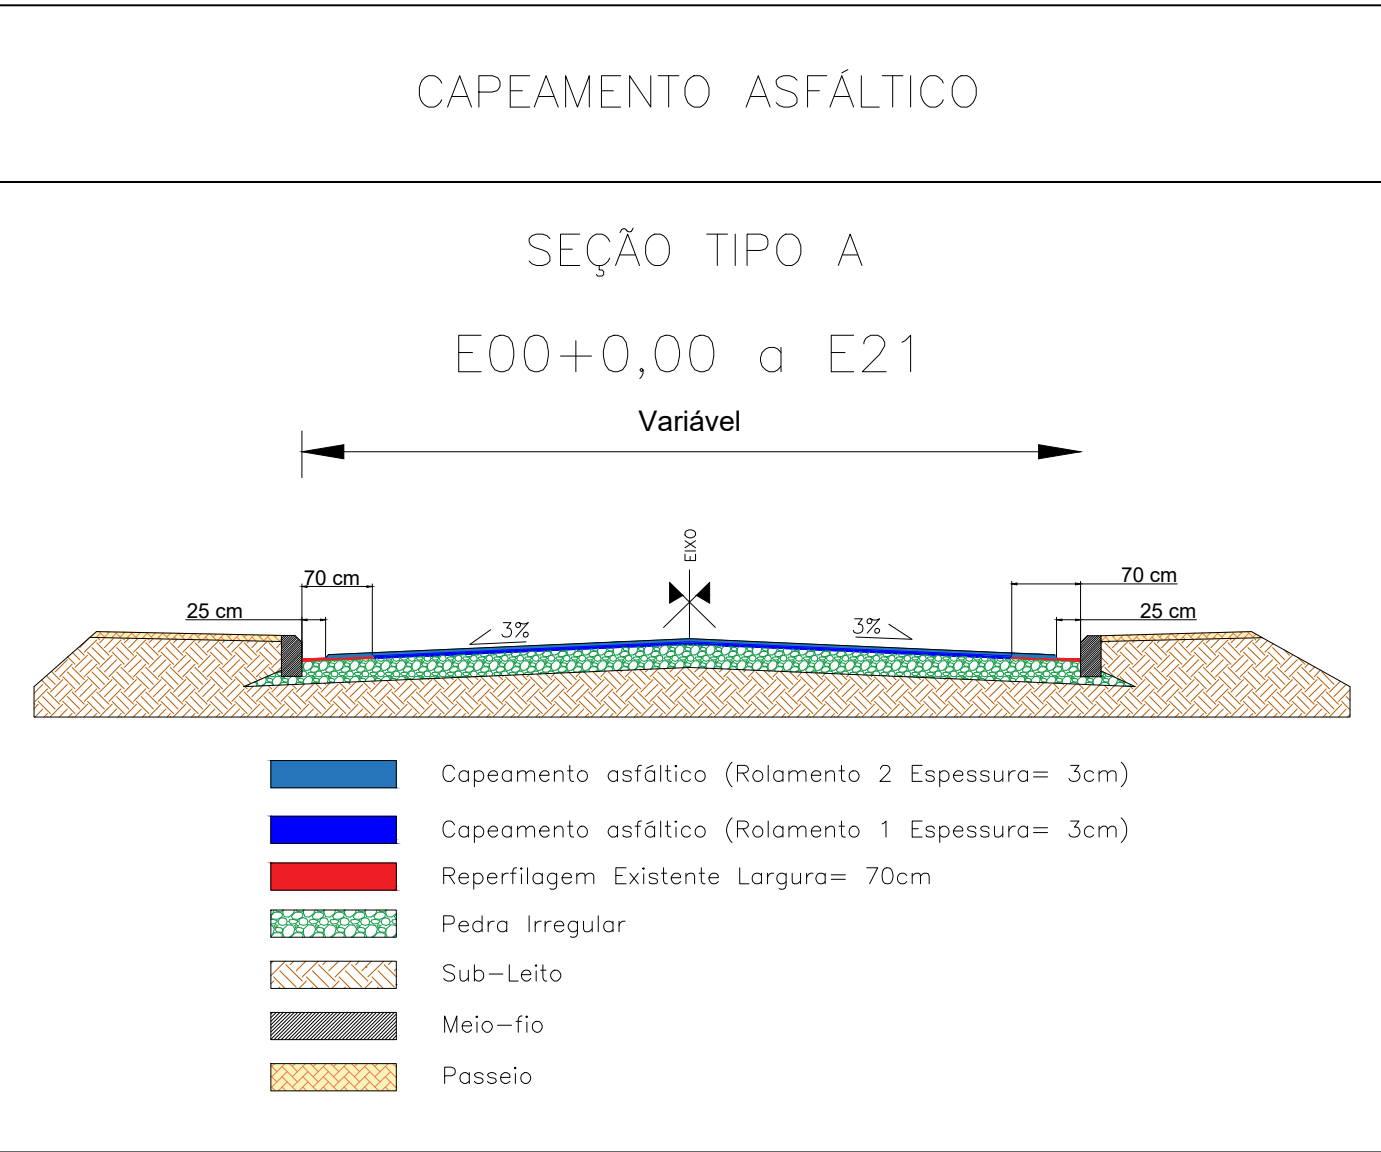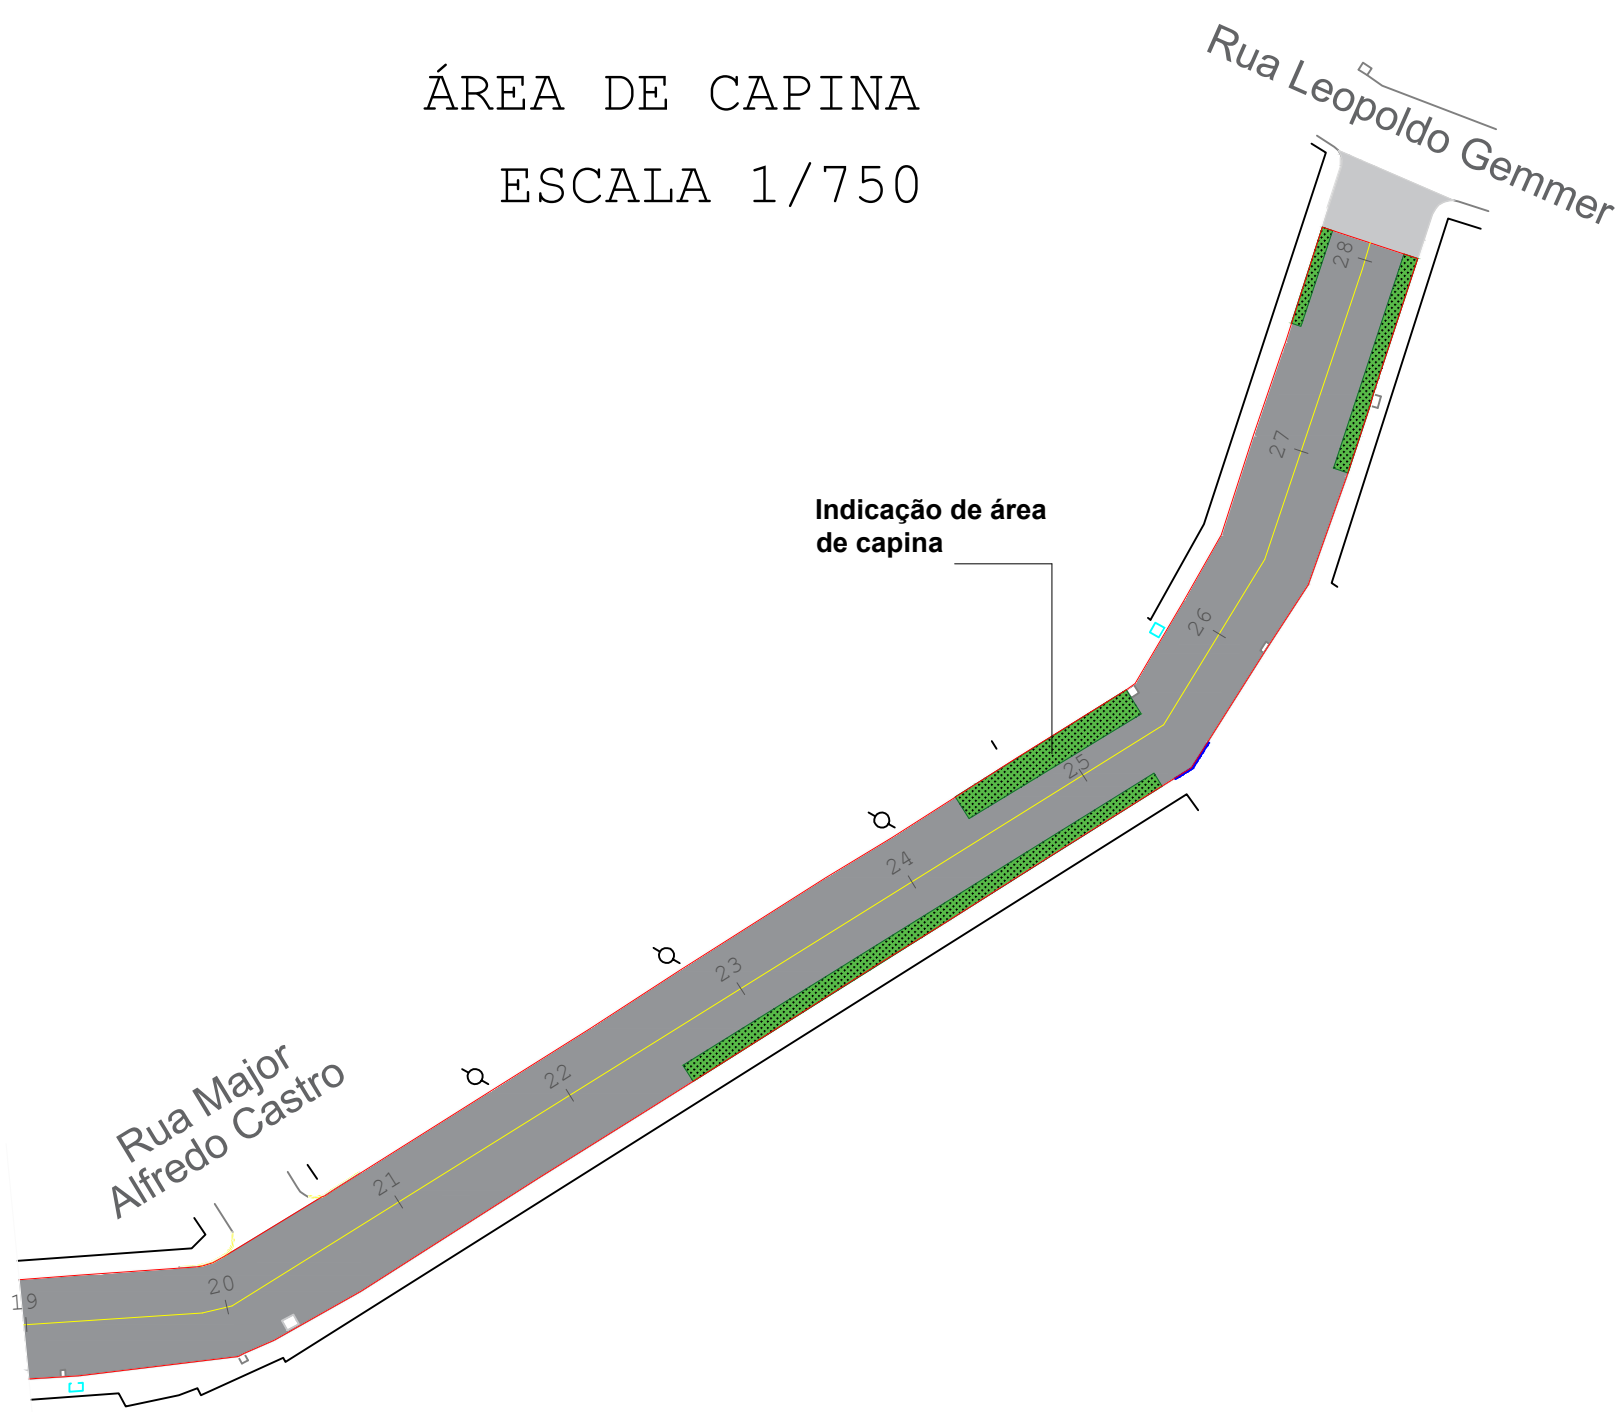




CONVENÇÕES:	
Trecho da rua a executar capeamento asfáltico	
Trecho com pavimento asfáltico existente	
Meio-fio a assentar (novo)	
Eixo viário a pintar	
Meio fio e faixa de segurança a pintar	
Meio-fio a pintar	
Faixa elevada de pedestres	
Área de capina	
Bordo da pista	

 **Prefeitura Municipal de Montenegro**
Secretaria Municipal de Gestão e Planejamento / SMGEP
Rua Ramiro Barcelos n° 2983, Bairro Centro, Montenegro/RS Fone (51) 3649-8265


OBRAS	CAPEAMENTO ASFÁLTICO DA RUA JORGE GUILHERME MOOJEN		
LOCAL	RUA JORGE GUILHERME MOOJEN - BAIRRO PROGRESSO		
PROPOSTANTE	PREFEITURA MUNICIPAL DE MONTENEGRO		
DESENHO	GUILHERME C. DE OLIVEIRA	PRANCHA	PROJETO DE CAPEAMENTO ASFÁLTICO E SINALIZAÇÃO VIÁRIA
PROJETO	GUILHERME C. DE OLIVEIRA CREA RS 219467	ESCALA	INDICADA
		DATA	JULHO/2024
			02/04

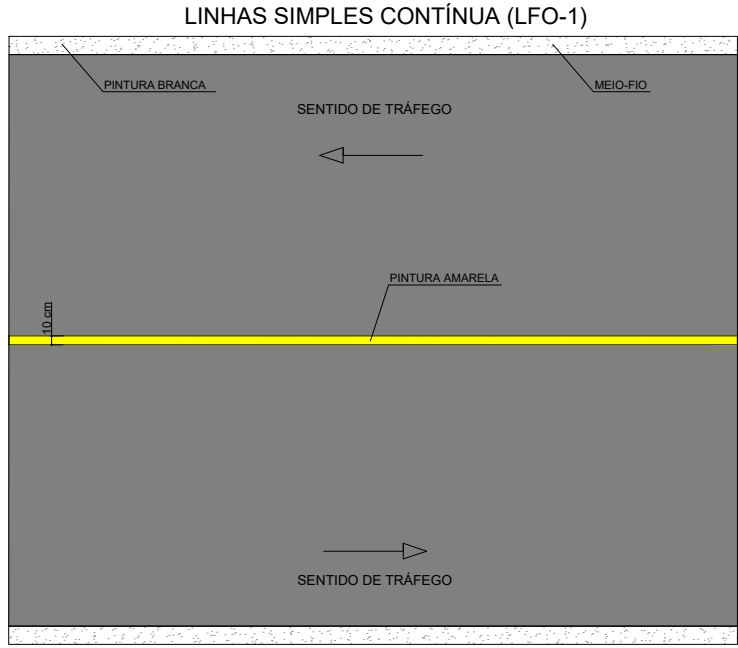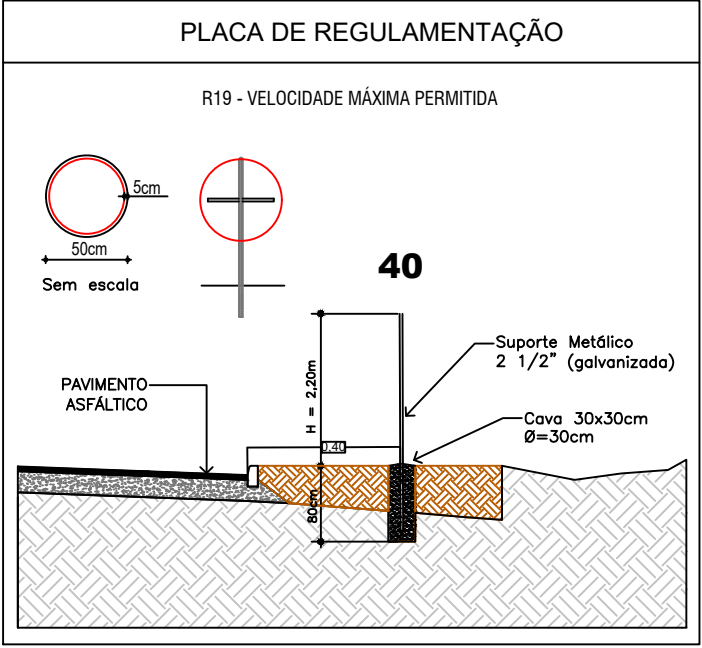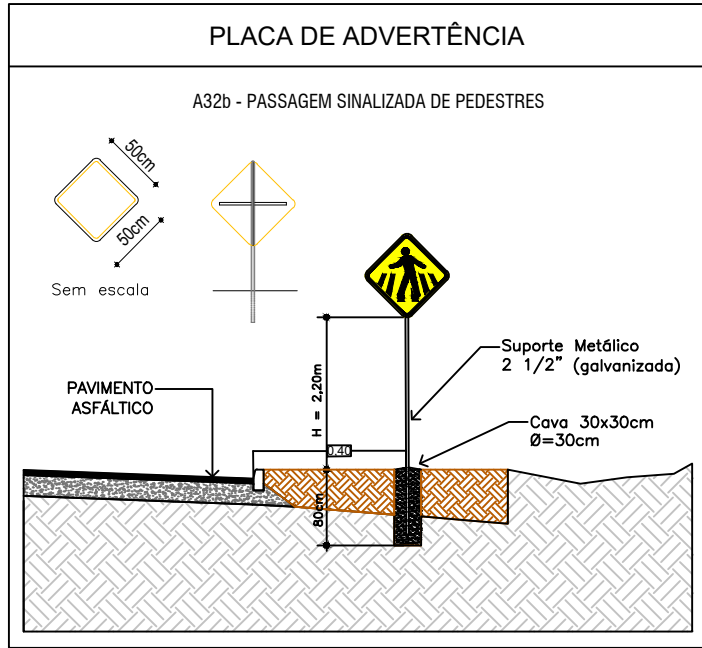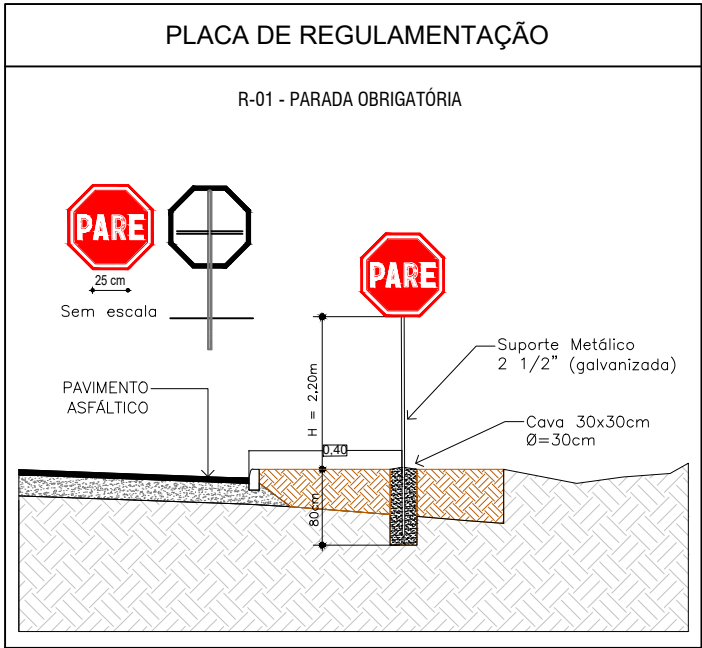

DETALHE DA SINALIZAÇÃO HORIZONTAL EM TEXTO

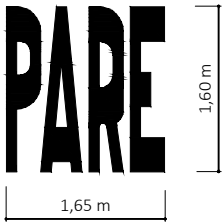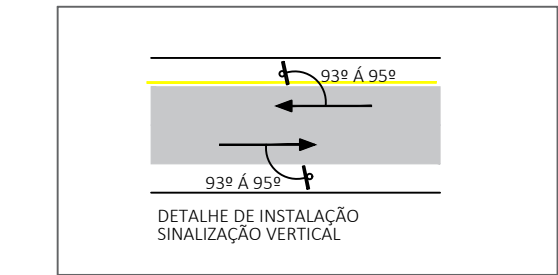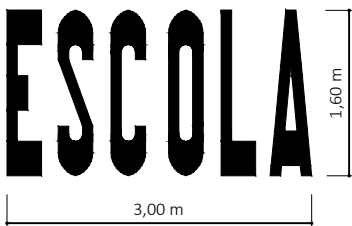


DETALHAMENTO 1
FAIXA DE PEDESTRE

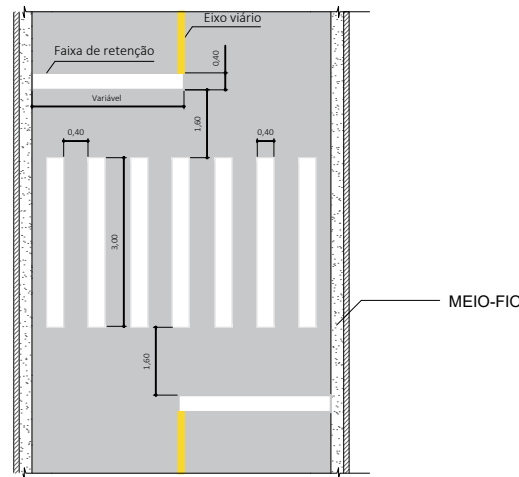


NOTA:
-AS SINALIZAÇÕES HORIZONTAIS DEVERÃO SER EXECUTADAS CONFORME AS INSTRUÇÕES DO CTB - ANEXO II E DO MANUAL BRASILEIRO DE SINALIZAÇÃO DE TRANSITO DO CONTRAN;

DETALHAMENTO 2
FAIXA ELEVADA DE PEDESTRES

PLANTA BAIXA

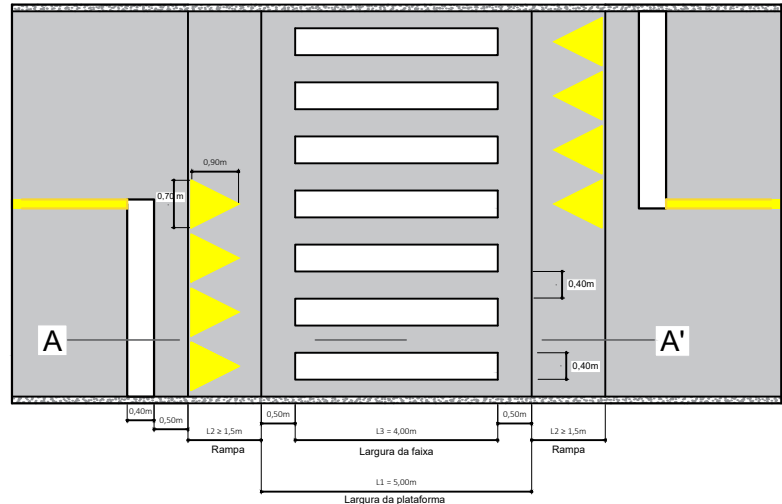

CORTE A-A'

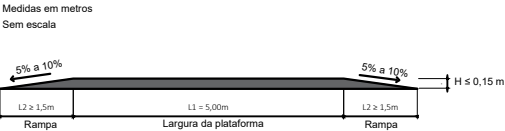


PLACAS DE SINALIZAÇÃO VERTICAL

PLACA	CÓDIGO	DIMENSÃO	QTDE
	R-01	L=0,25m	05
	A-33b	L=0,60x0,40m	02
	A-32b	L=0,50m	07
	R-19	Ø= 0,50m	02
	R-19	Ø= 0,50m	02
	----	L= 0,25x0,50m	12

DETALHE PLACAS DE IDENTIFICAÇÃO DAS RUAS



DETALHE DO MEIO FIO

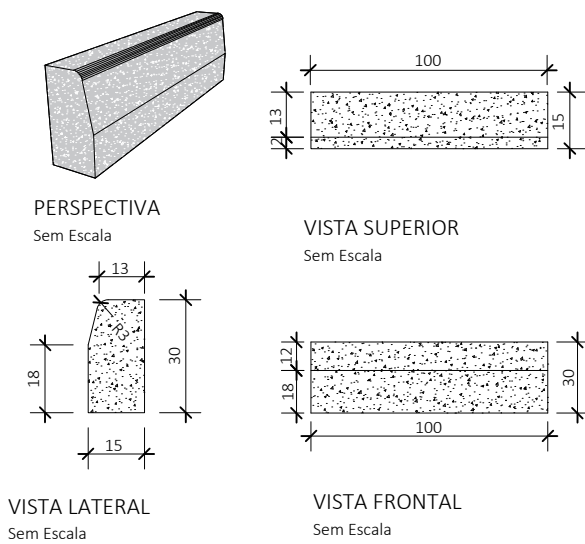

NOTA:
-AS SINALIZAÇÕES HORIZONTAIS E VERTICAIS DEVERÃO SER EXECUTADAS CONFORME AS INSTRUÇÕES DO CTB - ANEXO II E DO MANUAL BRASILEIRO DE SINALIZAÇÃO DE TRANSITO DO CONTRAN;



Prefeitura Municipal de Montenegro

Secretaria Municipal de Gestão e Planejamento / SMGEP

Rua Ramiro Barcelos n° 2993, Bairro Centro, Montenegro/RS Fone (51) 3649-8265

OBRA CAPEAMENTO ASFÁLTICO DA RUA JORGE GUILHERME MOOJEN			
LOCAL RUA JORGE GUILHERME MOOJEN - BAIRRO PROGRESSO			
PROPOSITOR PREFEITURA MUNICIPAL DE MONTENEGRO			
DESENHO GUILHERME C. DE OLIVEIRA		PRANCHA DETALHAMENTO DA SINALIZAÇÃO VIÁRIA	
PROJETO GUILHERME C. DE OLIVEIRA CREA RS 219467		ESCALA INDICADA DATA JULHO/2024	PRANCHA 03/04



CONVENÇÕES

- MEIO FIO
- TESTADA
- BOCA DE LOBO
- CAIXA DE INSPEÇÃO
- POSTE DE CONCRETO
- CURVA DE NÍVEL
- CURVA DE NÍVEL

PLANTA DE SITUAÇÃO

Sem Escala

PLANTA DO IMÓVEL GEORREFERENCIADO

Folha:

Única

Propriedade: Rua Jorge Guilherme Moojen

Proprietário(s): Município de Montenegro

Município(s): Montenegro

Estado UF: RS

Finalidade: Levantamento Planialtimétrico


Mat. / Transc.:

Área Total: 5.658,53 m2

Data: 22/02/2024

Escala: 1:1500

Informações de Coordenadas:

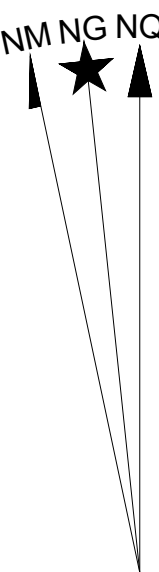

SIRGAS 2000
51° W

317
29°40'48,7246" S
51°27'27,0081" W
0.99962418
0°13'35,5433"

-17°37'50"
02/02/24
-0°08'34"

Quadro de Assinaturas:

Resp. Téc.:
Fabiano Machado de Oliveira
Agrimensor, CFT BR nº 221383043-6

Execução:

Z:\Modelos\Logo2 GPS.jpg

51.3632-3738 / 998001537

www.gpstopografia.com.br - contato@gpstopografia.com.br