
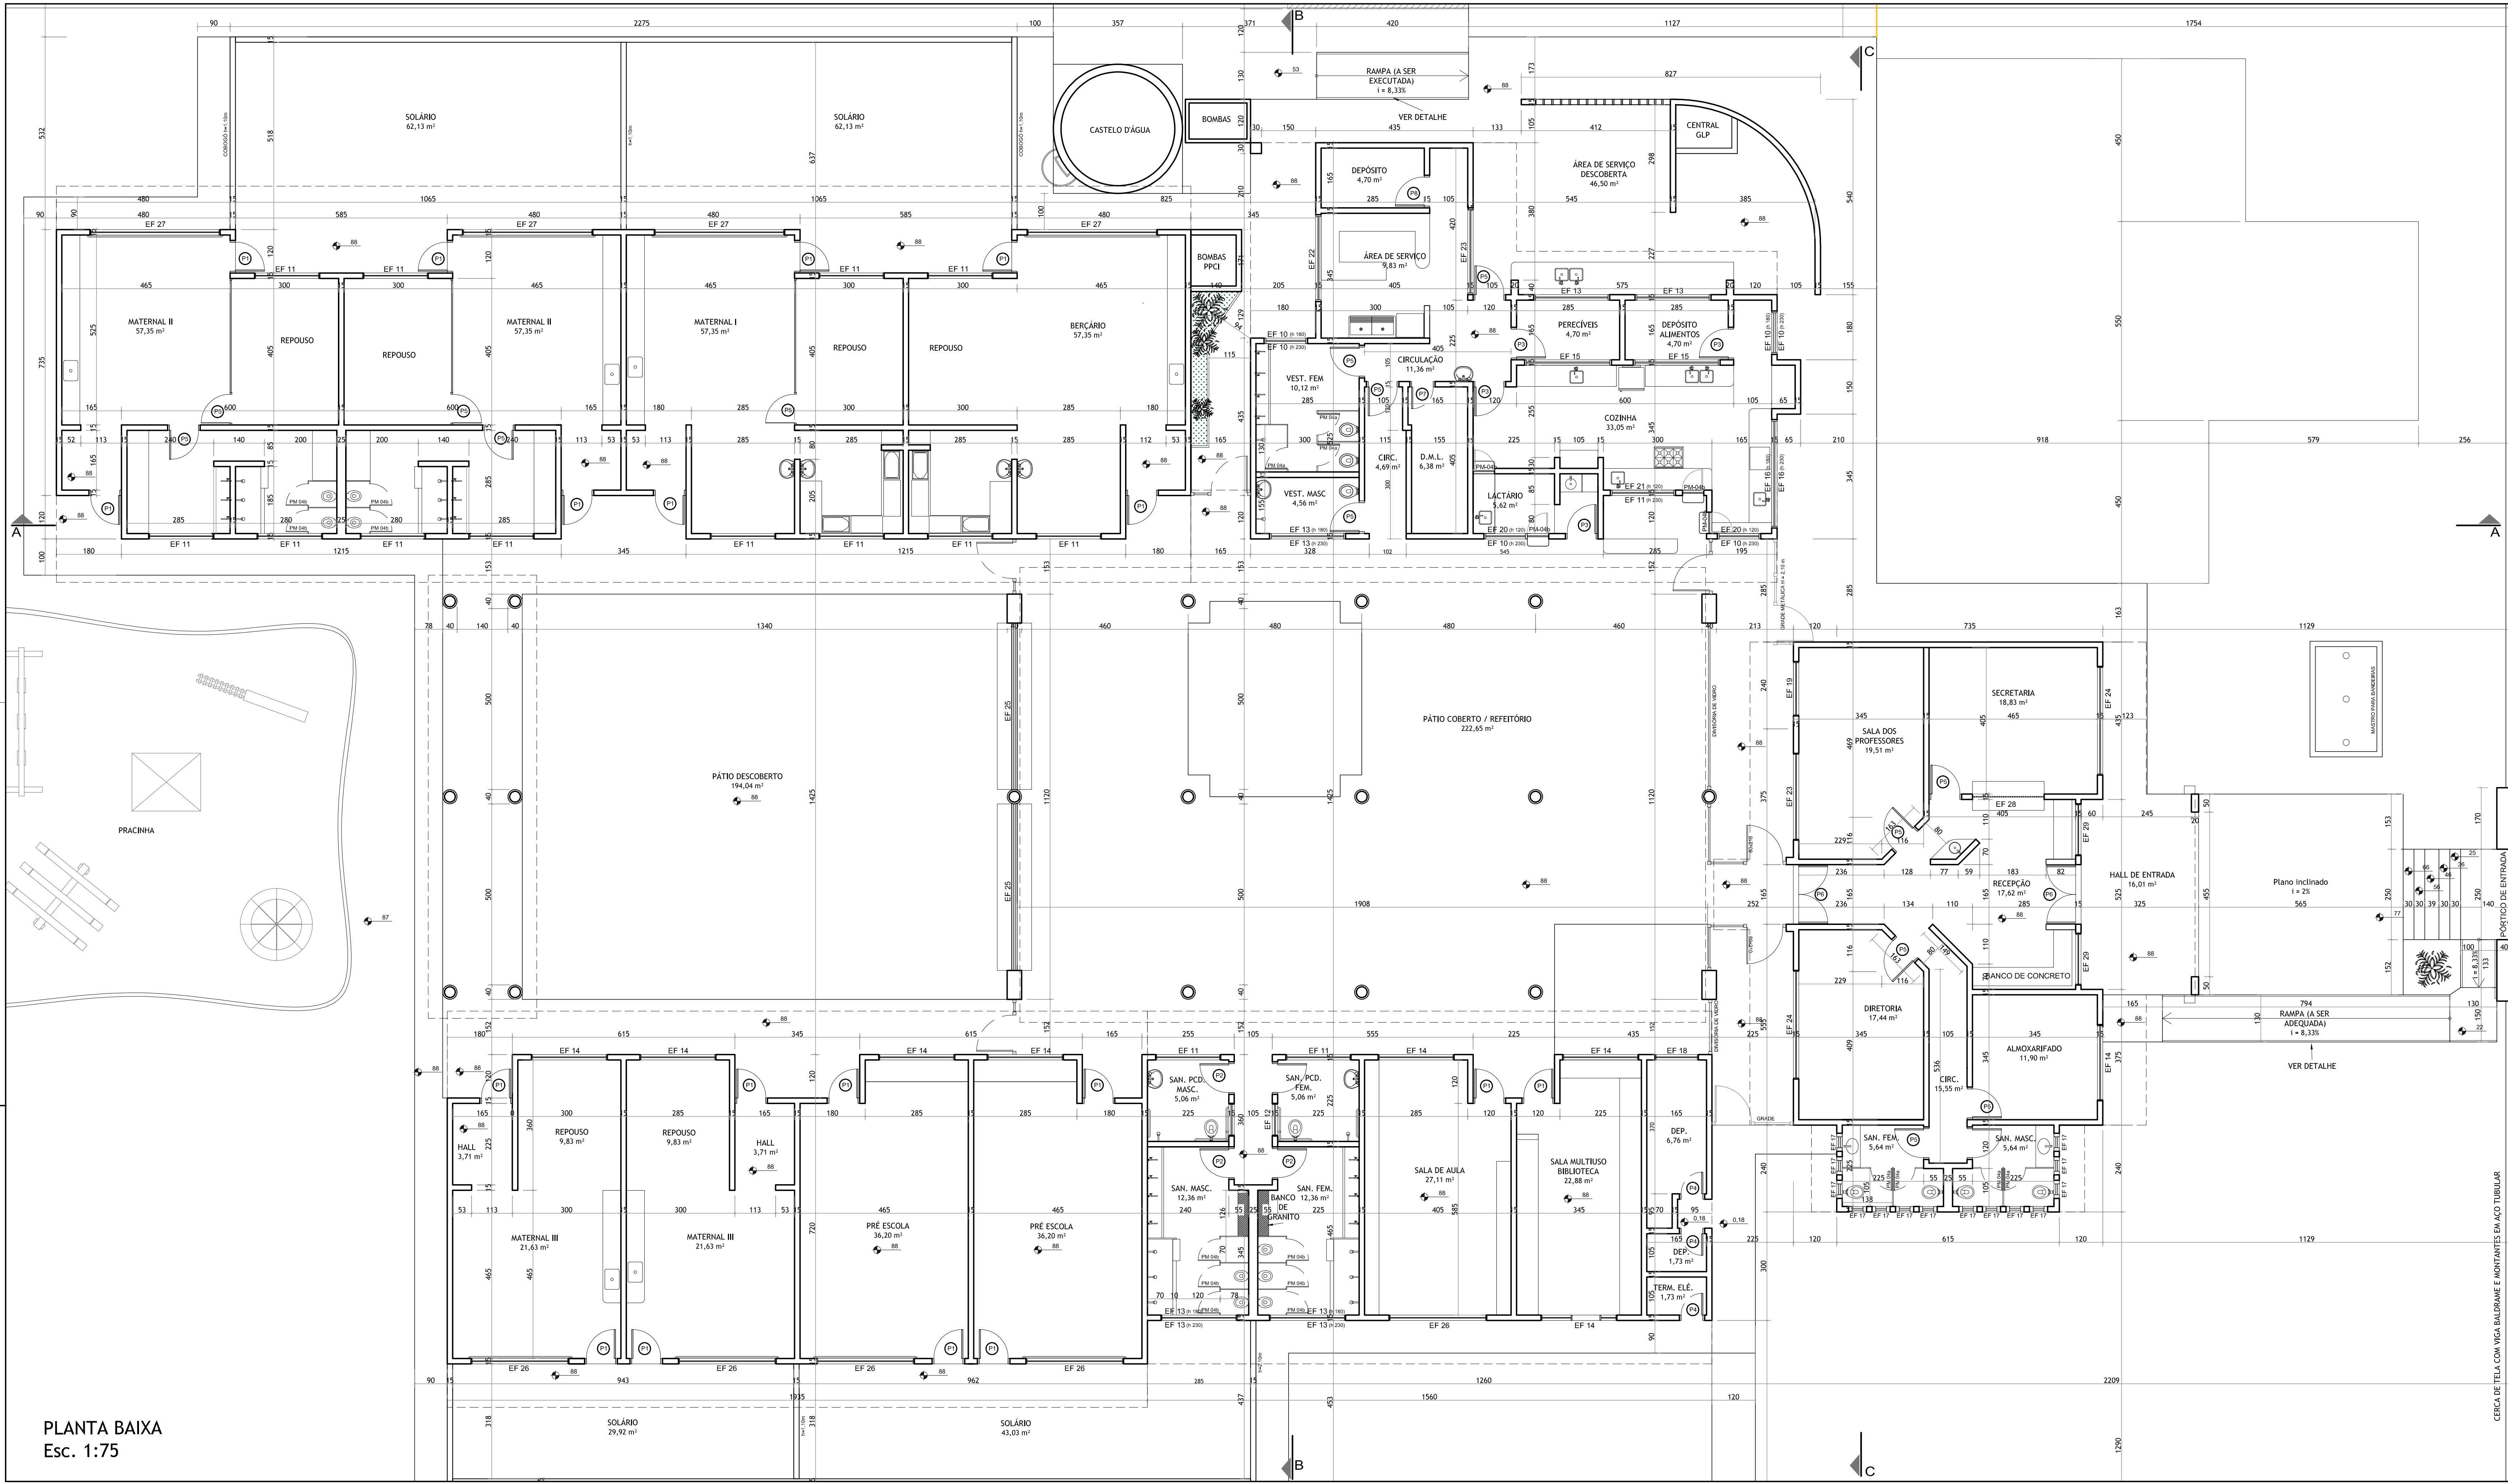


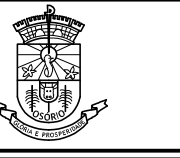

PLANTA BAIXA
Esc. 1:75

 PREFEITURA MUNICIPAL DE OSÓRIO Secretaria da Educação					
REFORMA DE PRÉDIO INSTITUCIONAL - EMEI Leonel de Moura Brizola -					
RESP. TÉCN.: Monique Couto Soares Alves Eng. Civil - CREA RS 166.981			PROPRIETÁRIO: Município de Osório Secretaria de Educação		
LOCAL: R. José Vieira de Souza, 652 Bairro Farroupilha / Osório / RS Setor 150 - Quadra 103 - Lote 01	ÁREA TOTAL: 1.118,48 m²	ESCALA: 1:75	DATA: AGO / 2022	PRONCHIA: A 02/02	
DISCRIMINAÇÃO: ARQUITETÔNICO Planta Baixa					

ESTE DOCUMENTO FOI ASSINADO EM 09/08/2024 ÀS 12:40:30 (02-02) POR RAFAEL FOPHIA DE MOURA BRIZOLA, CREA-RS 166.981-1, EMISSOR DO PROJETO, E MONIQUE COUTO SOARES ALVES, CREA-RS 166.981-1, RESPONSÁVEL PELA ELABORAÇÃO DO PROJETO.