



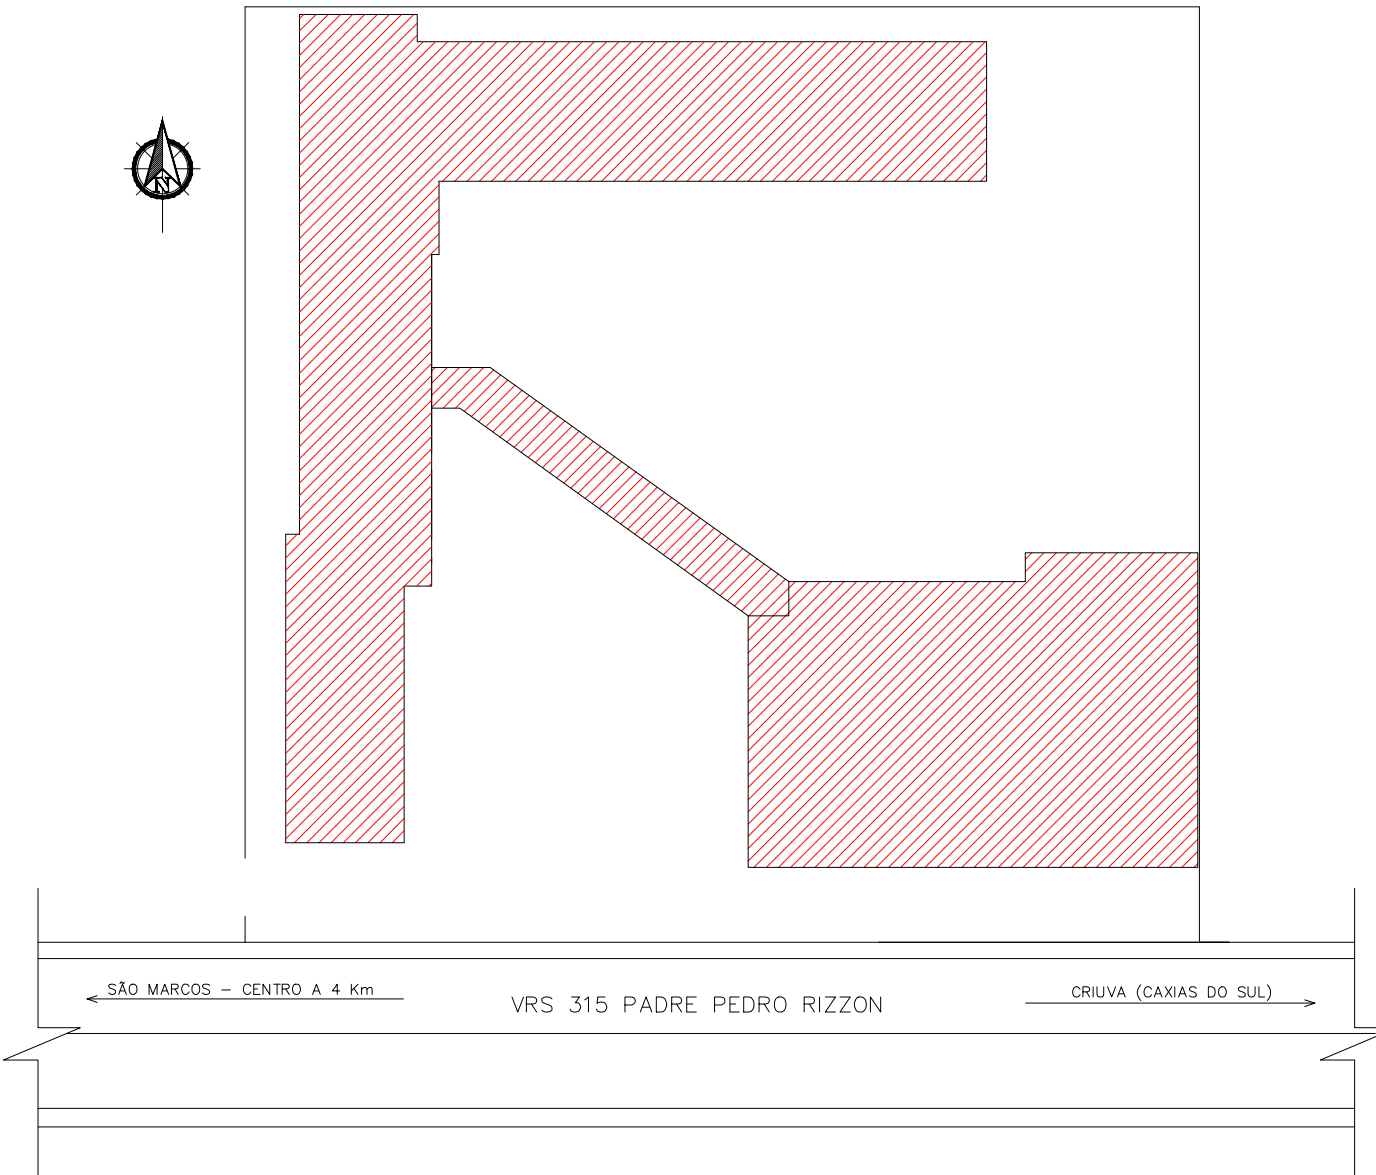

01 Situação e Localização
Escala: 1/500

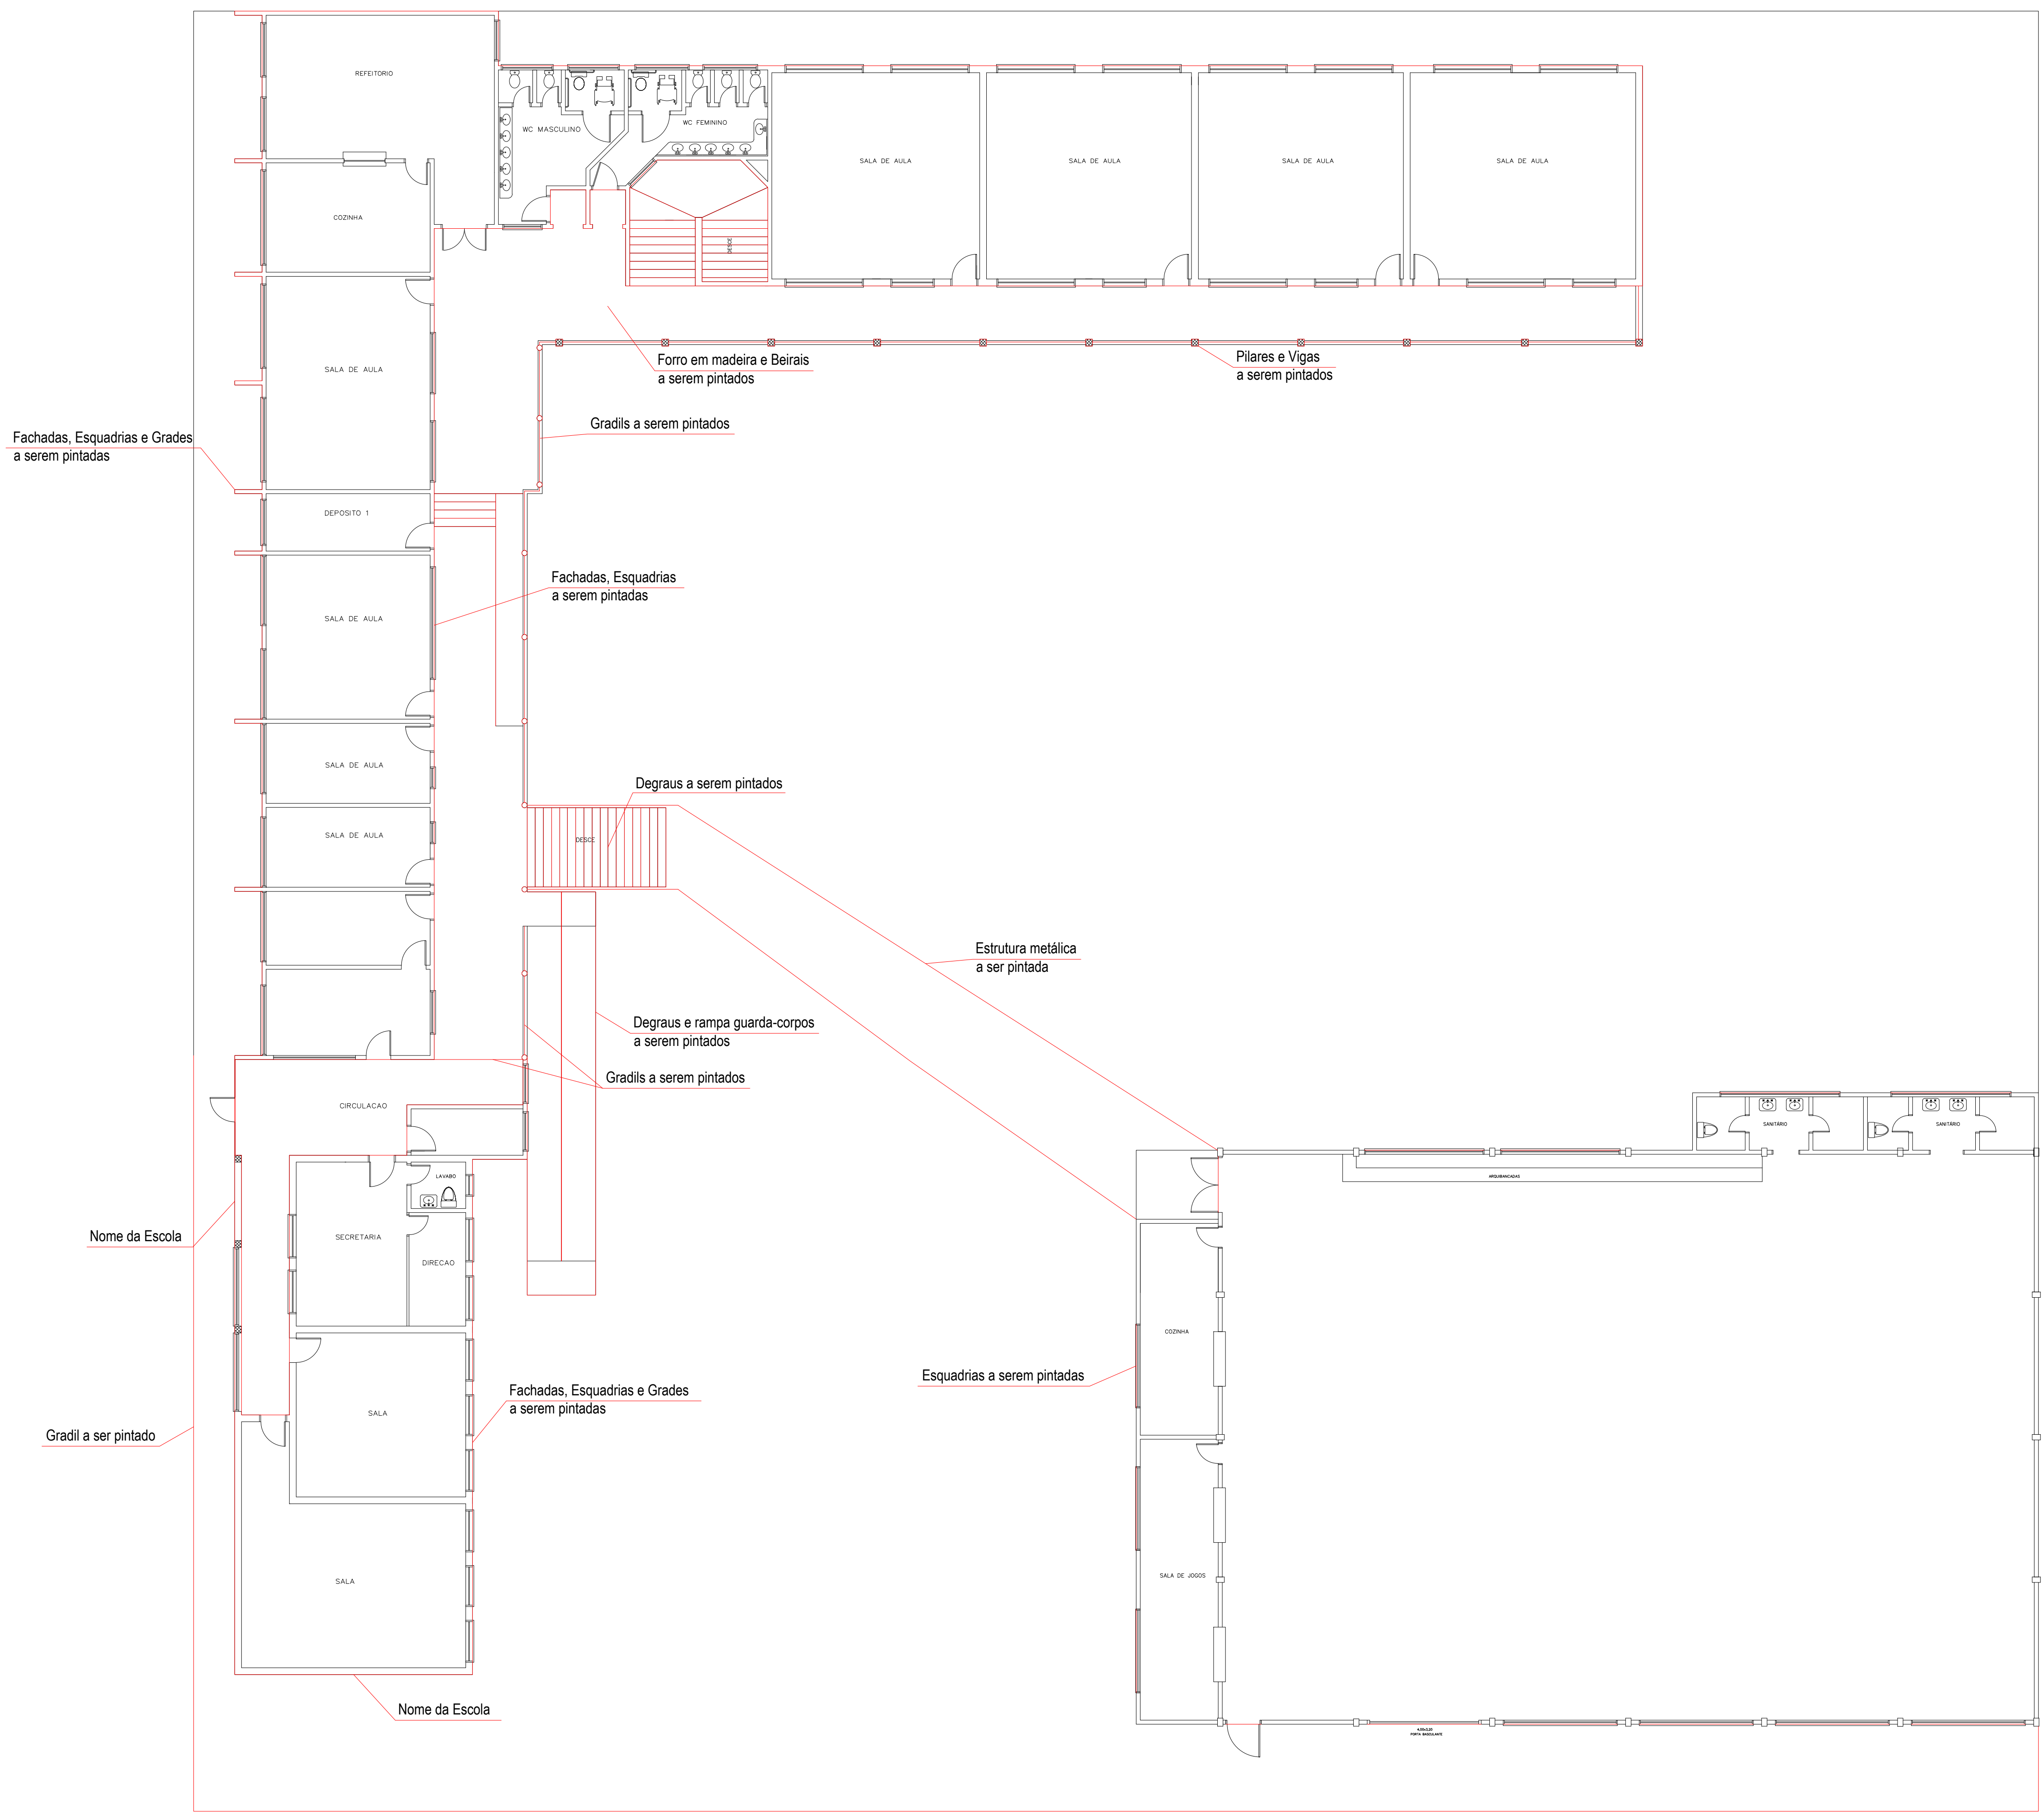

02 Planta Baixa - Piso 1
Escala: 1/125

		PREFEITURA MUNICIPAL DE SÃO MARCOS			
		NÚCLEO DE ENGENHARIA			
RESPONSÁVEL TÉCNICO PROJETISTA:		PABLO CANDIDO CORRÊA			
OBRA:		PINTURA ESCOLA ANTONIO PESSINI			
PROPRIETÁRIO:		SECRETARIA DE EDUCAÇÃO			
LOCALIZAÇÃO:		VRS 315 PADRE PEDRO RIZZON, 56 - LINHA HUMAITÁ			
DISTRITO:	ZONA:	QUADRA:	LOTE:	T.O.:	I.A.:
PROJETOS:					
FACHADAS A SEREM PINTADAS					
ESCALAS:	DESENHO:	DATA:	ÁREA:	VERSÃO:	PRIMEIRA:
INDICADAS	PABLO	06/08/2024		01	01/02
ASSINATURA RESPONSÁVEL TÉCNICO:			ASSINATURA DO PROPRIETÁRIO:		
Pablo Candido Correa - CREA RS 210.208			Evaristo Carlos Kowar - Prefeito Municipal		