




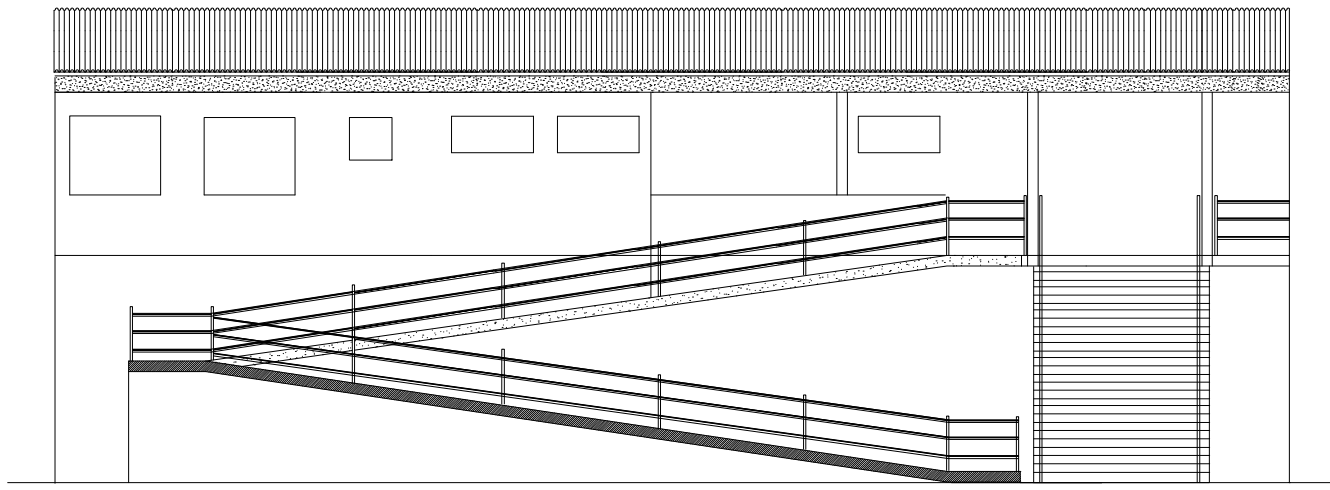

03 Fachada Leste
Escala: 1/125

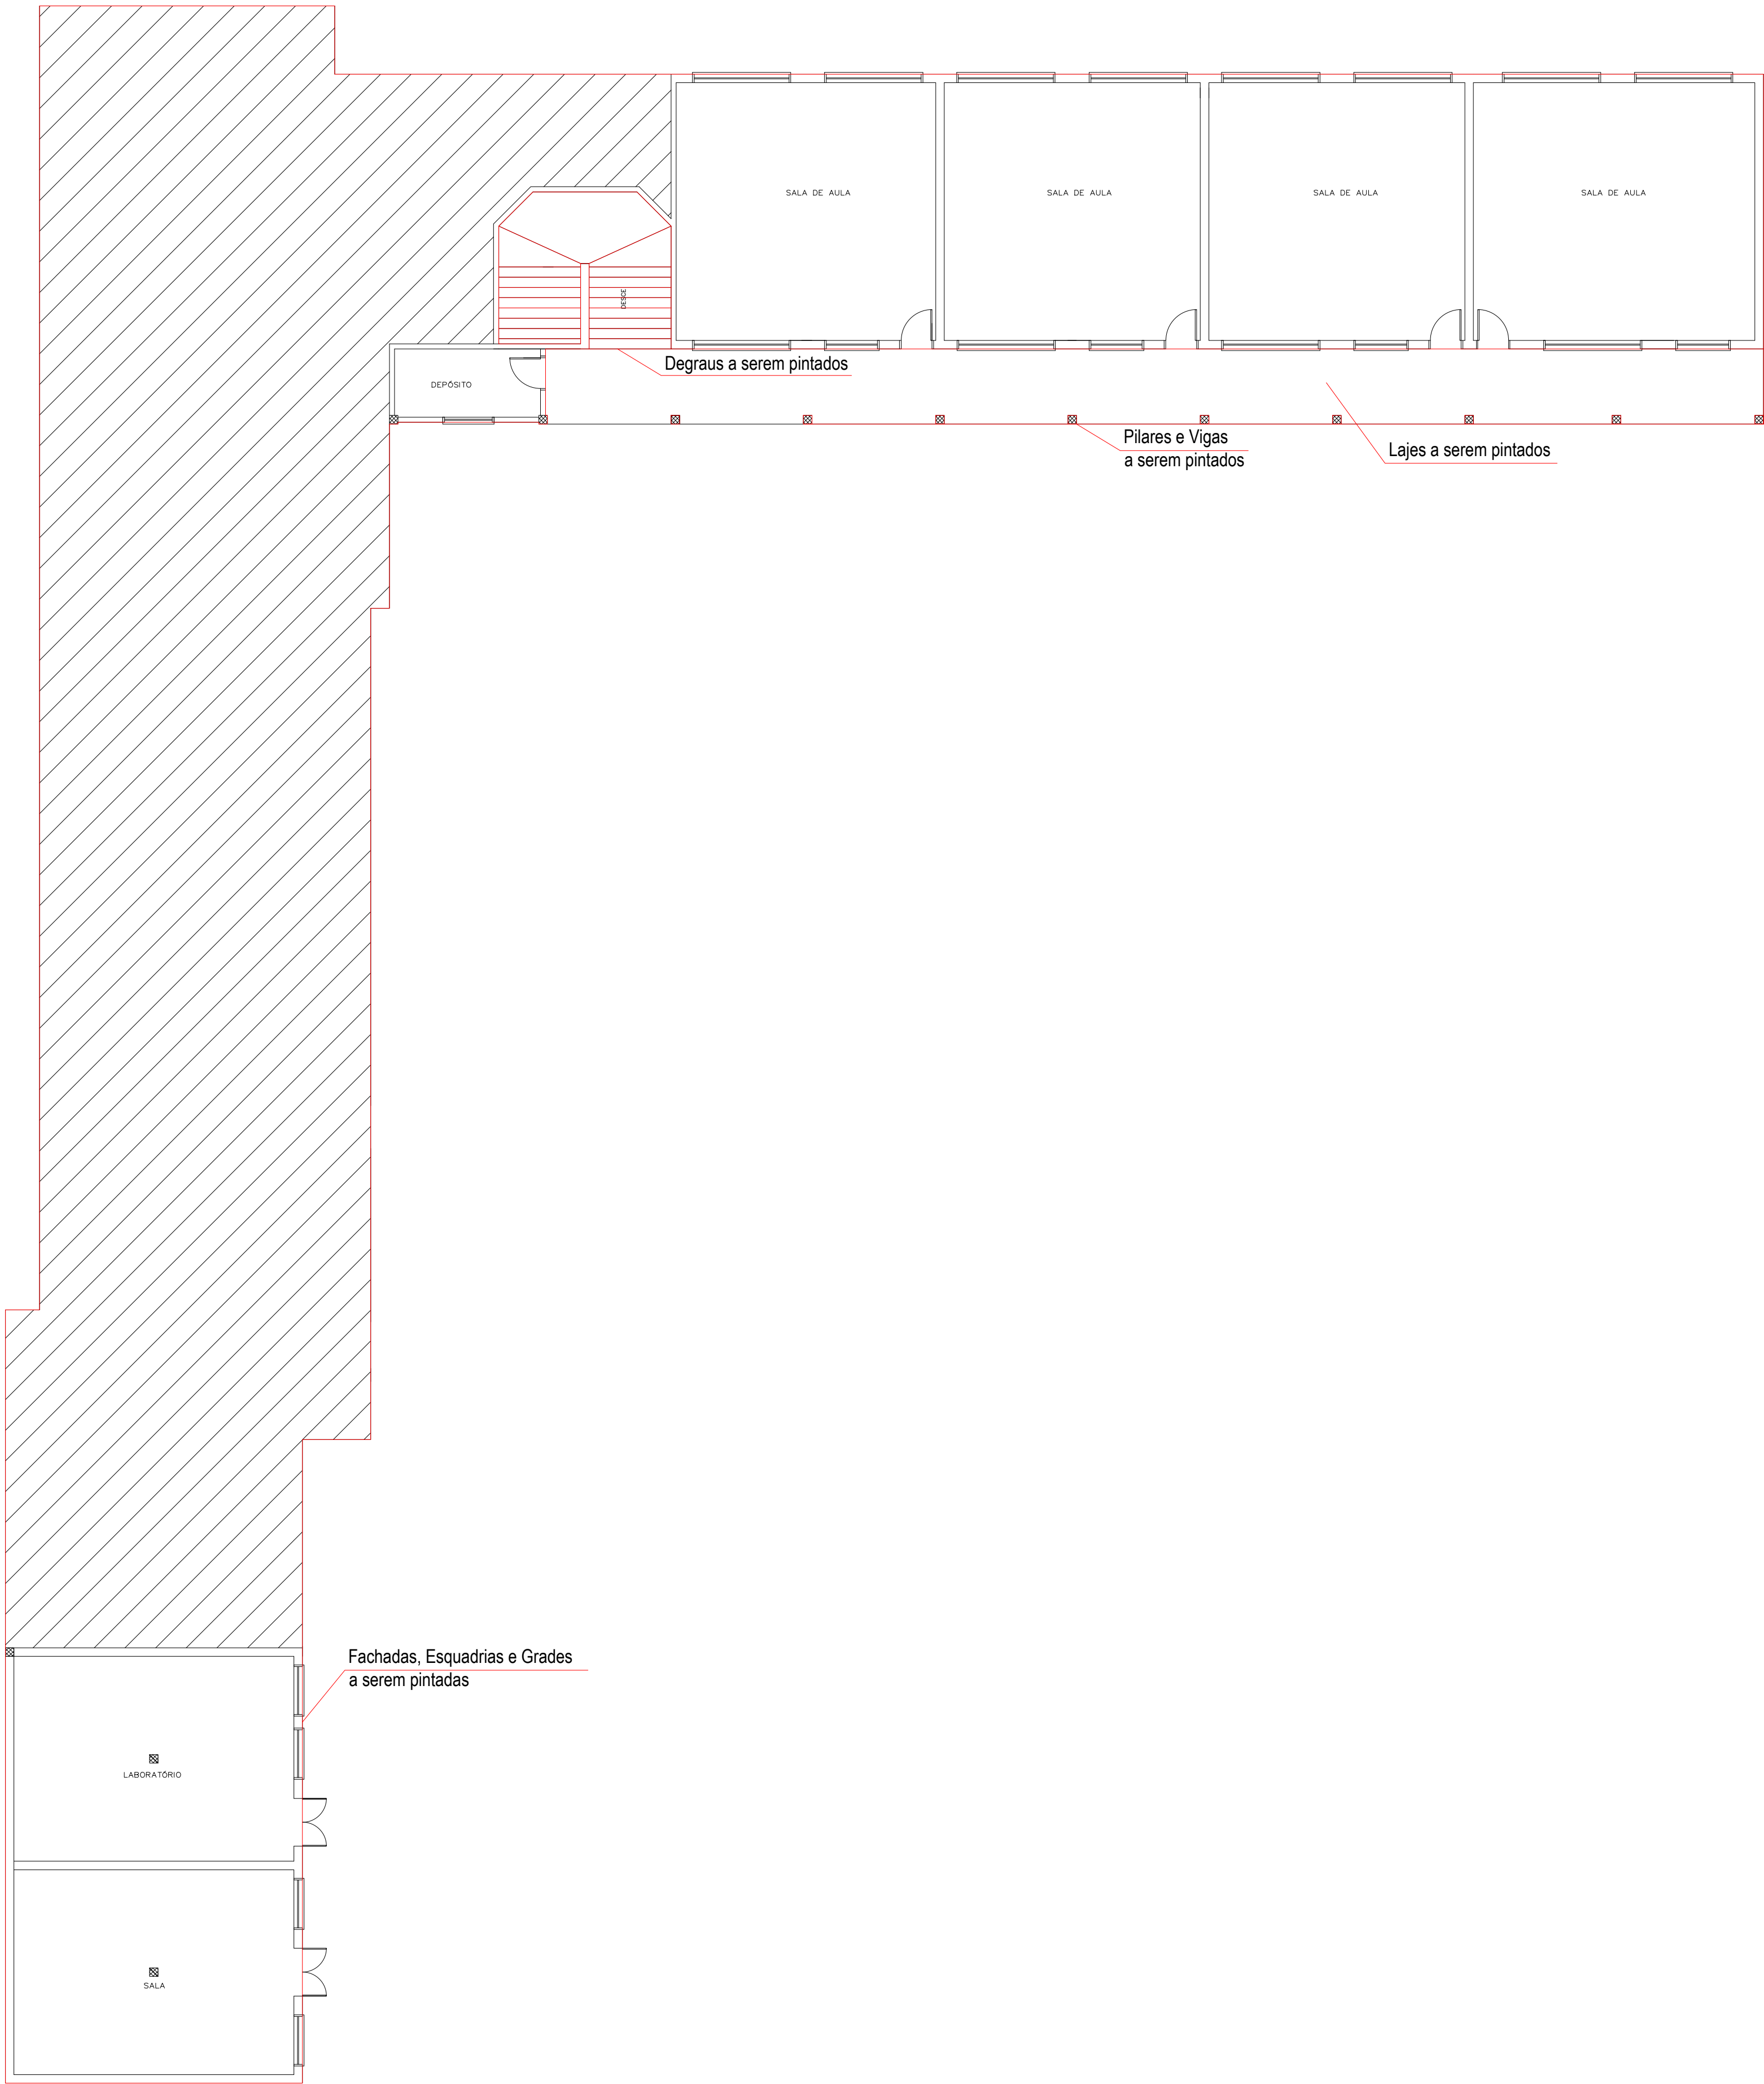

04 Planta Baixa - Térreo
Escala: 1/125

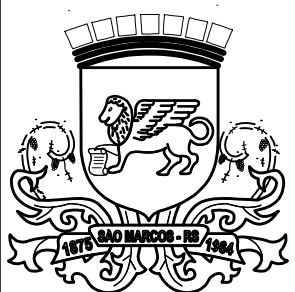

PREFEITURA MUNICIPAL DE SÃO MARCOS
NÚCLEO DE ENGENHARIA

RESPONSÁVEL TÉCNICO PROJETISTA:	PABLO CANDIDO CORRÊA				
OBRA:	PINTURA ESCOLA ANTONIO PESSINI				
PROPRIETÁRIO:	SECRETARIA DE EDUCAÇÃO				
LOCALIZAÇÃO:	VRS 315 PADRE PEDRO RIZZON, 56 - LINHA HUMAITÁ				
DISTRITO:	ZONA:	QUADRA:	LOTE:	T.O.:	I.A.:
PROJETOS:	FACHADAS A SEREM PINTADAS				
ESCALAS:	DESENHO:	DATA:	ÁREA:	VERSÃO:	PRANCHA:
INDICADAS	PABLO	06/08/2024		01	02/02
ASSINATURA RESPONSÁVEL TÉCNICO:			ASSINATURA DO PROPRIETÁRIO:		
Pablo Candido Corrêa - CREA RS 219.188			Evandro Carlos Kowar - Prefeito Municipal		