


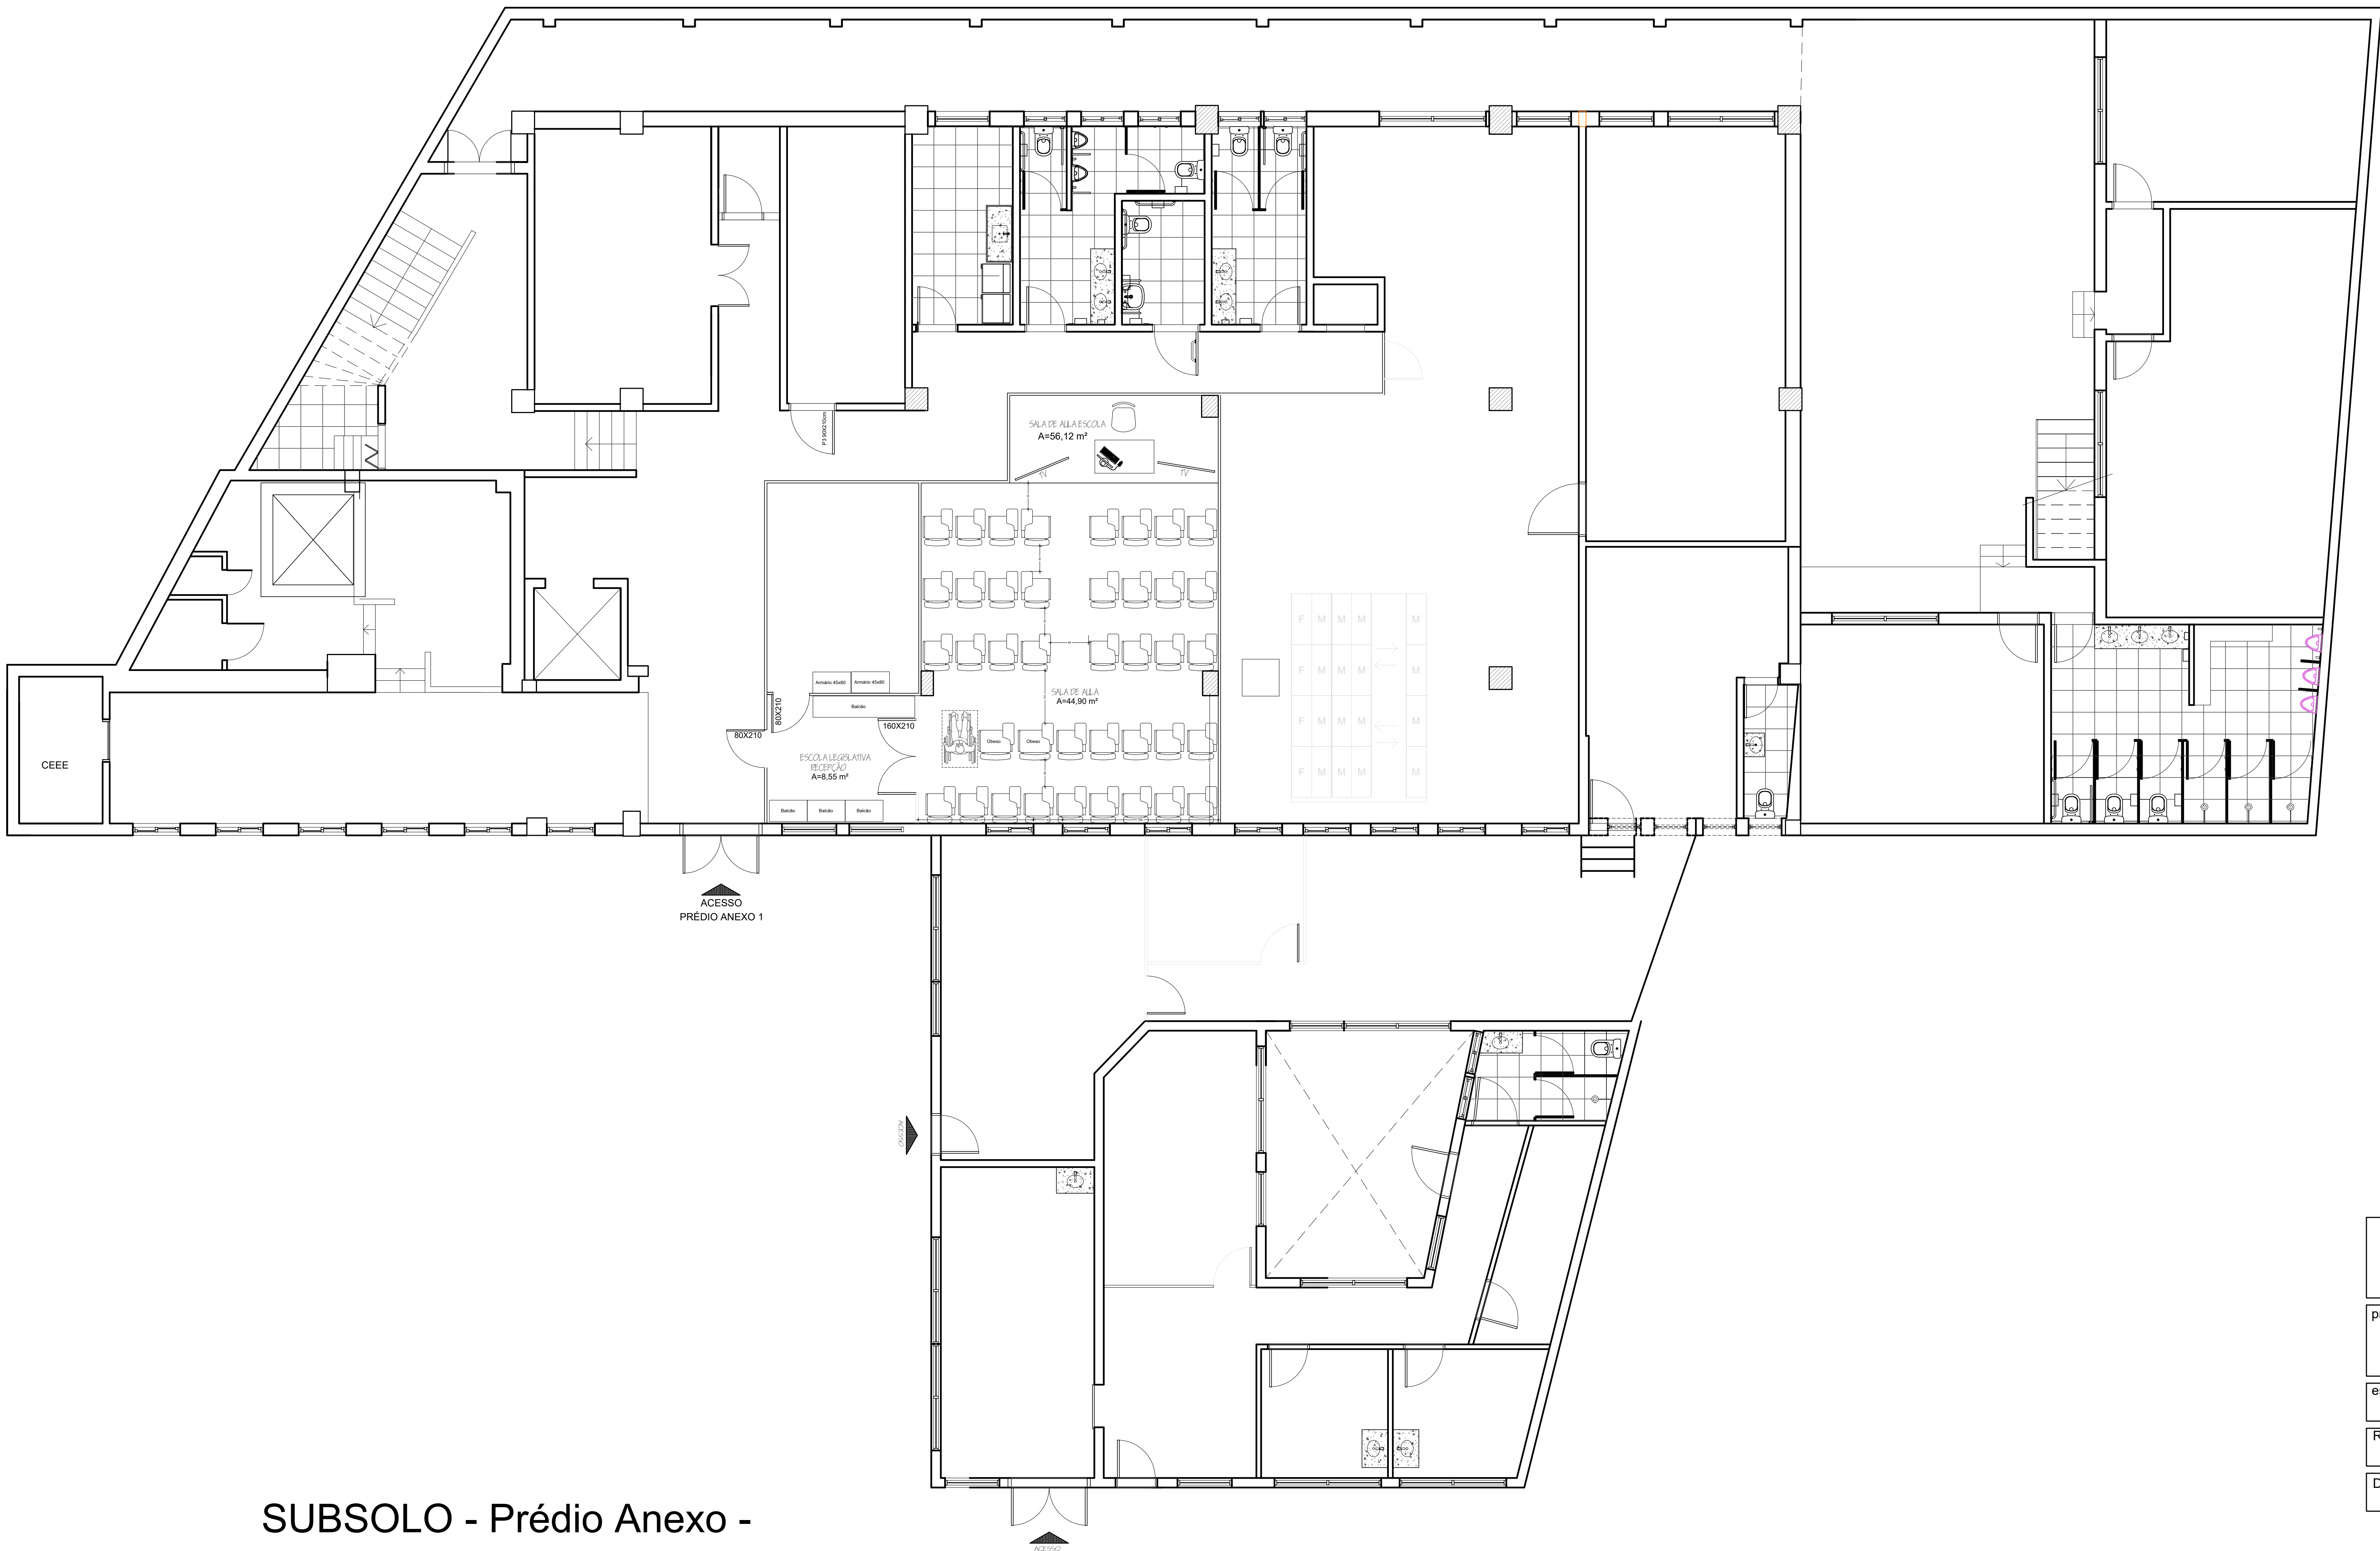

SUBSOLO - Prédio Anexo -

ASSEMBLÉIA LEGISLATIVA DO ESTADO DO RIO GRANDE DO SUL DEPARTAMENTO DE LOGÍSTICA - Divisão de Projetos Rua Duque de Caxias, 500 - 4º andar - Porto Alegre/RS - Fone: (51) 3210.2004		
projeto: ESTUDO DE LAYOUT PARA ESCOLA LEGISLATIVA		
especificação: PLANTA BAIXA MOBILIÁRIO	local: ASSEMBLEIA LEGISLATIVA RS	
Responsável Técnico: ARQ. DENISE FERREIRA DA SILVA- CAU/RS 49857-2	desenho: DENISE	data: ABRIL / 2024
Diretora do Departamento: PEDRO RIGHI	escala: 1:100	prancha nº: ÚNICA

\\paleno\corporativo\logistica\projetos\ANEXO\projeto do prédio\plantas.dwg