




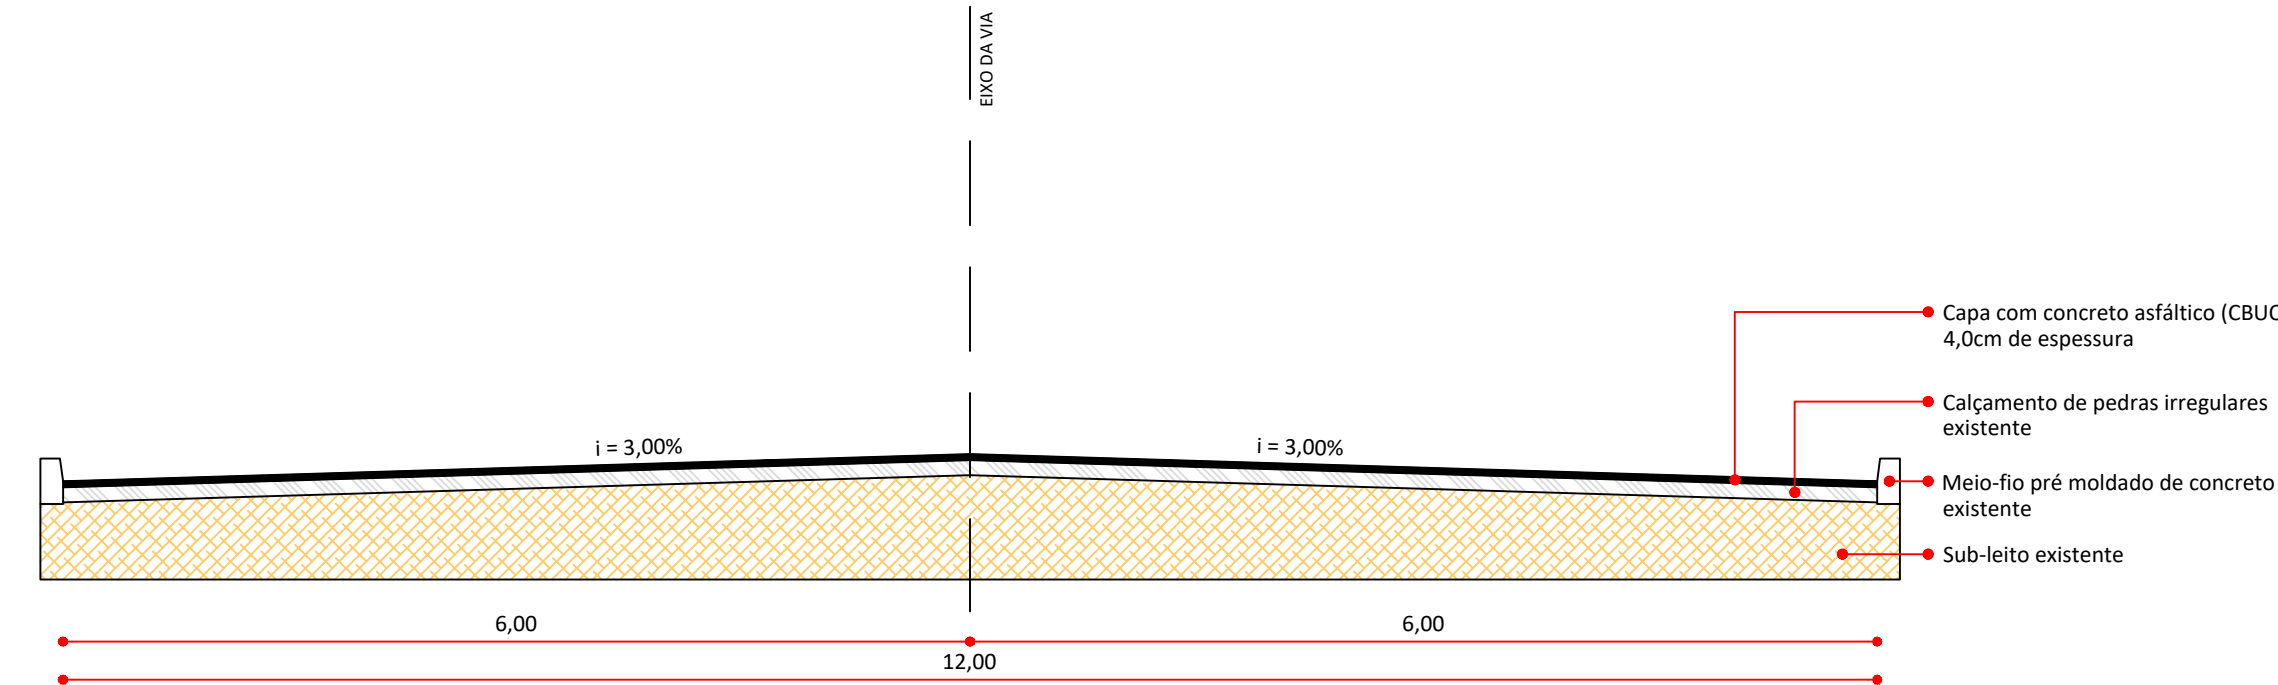


03 PERFIL TRANSVERSAL - TRECHO 01
ESC 1/50

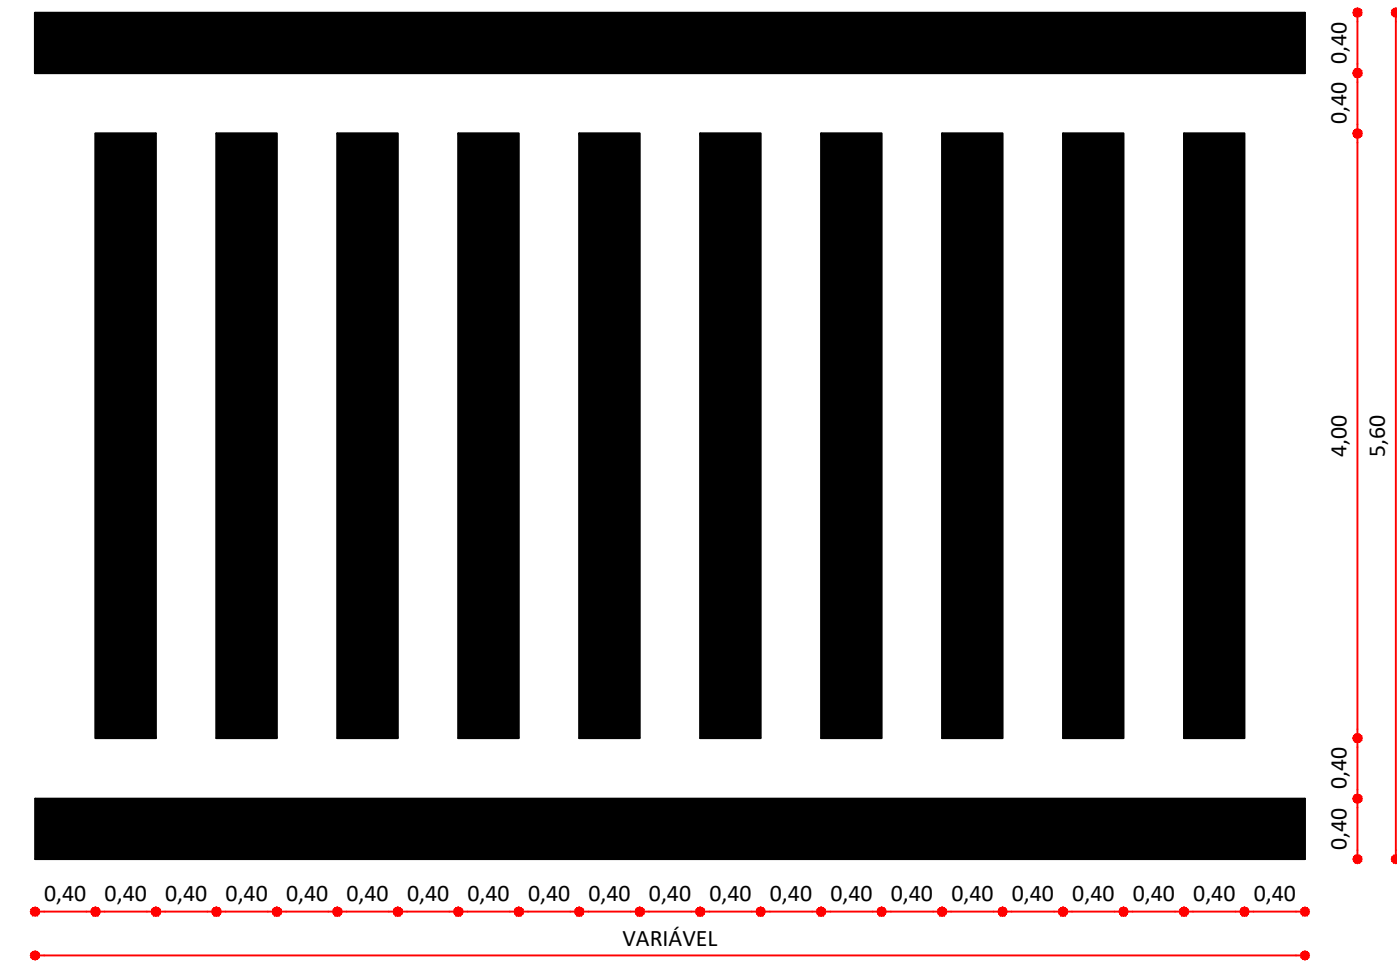


05 DETALHAMENTO FAIXA DE PEDESTRES
ESC 1/50

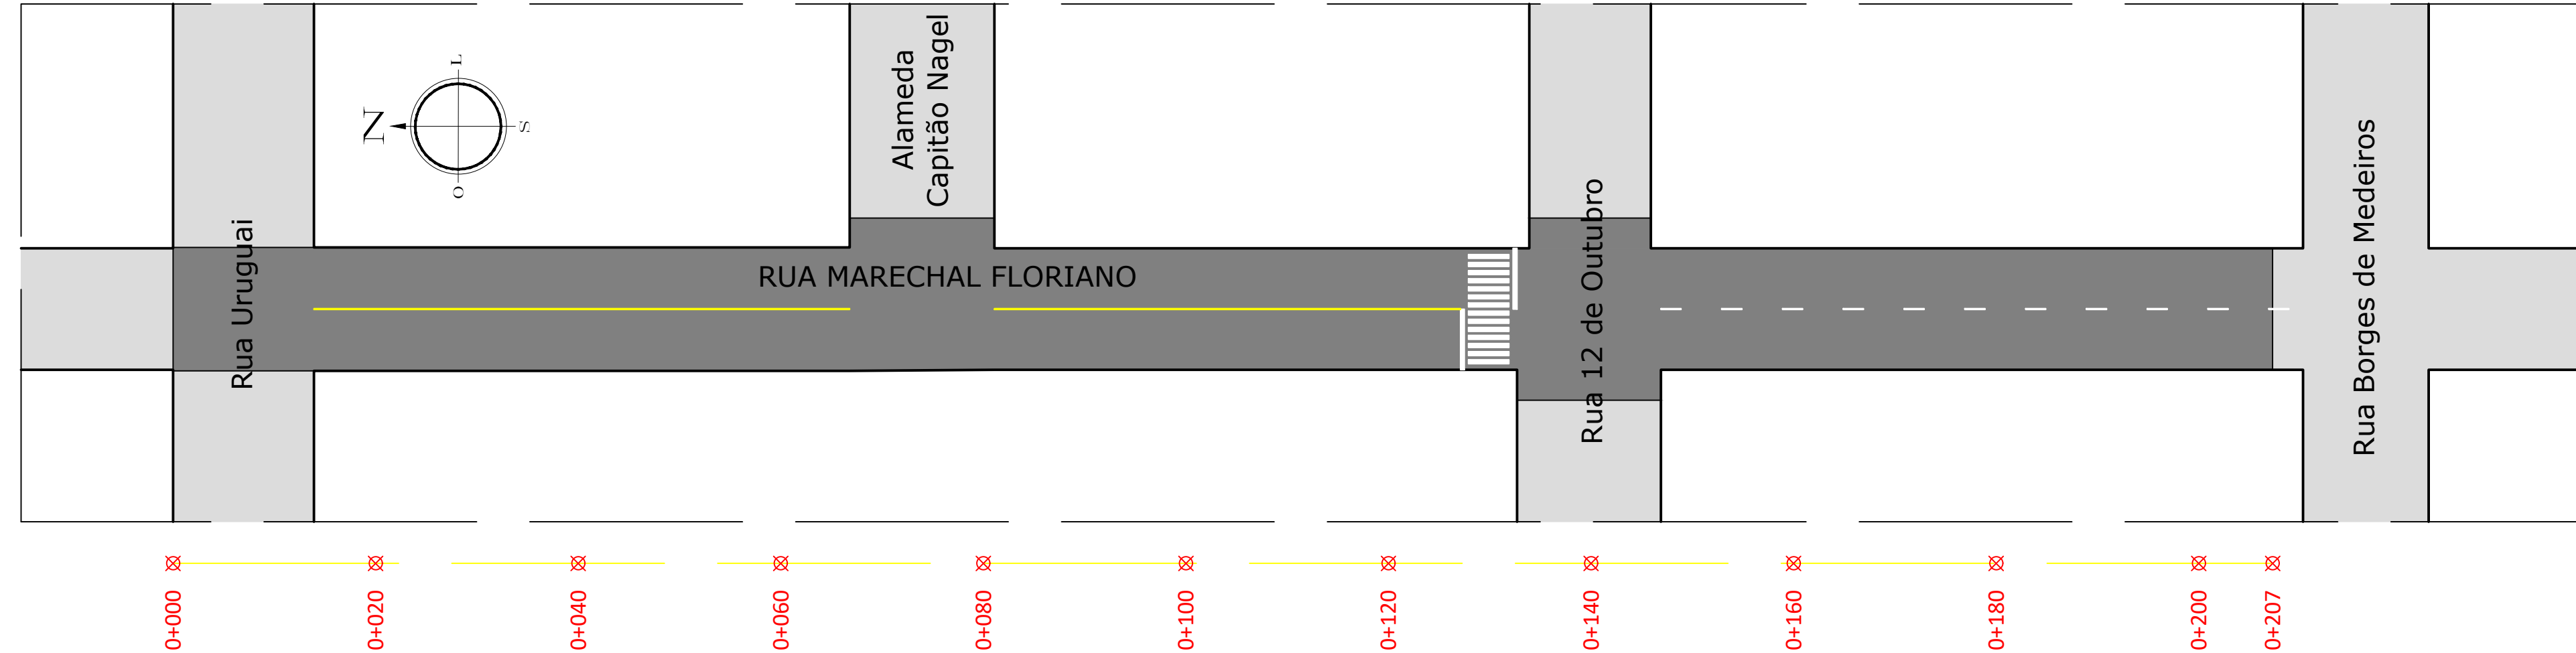


04 PLANTA BAIXA SINALIZAÇÃO - RUA MARECHAL FLORIANO
ESCALA 1:500

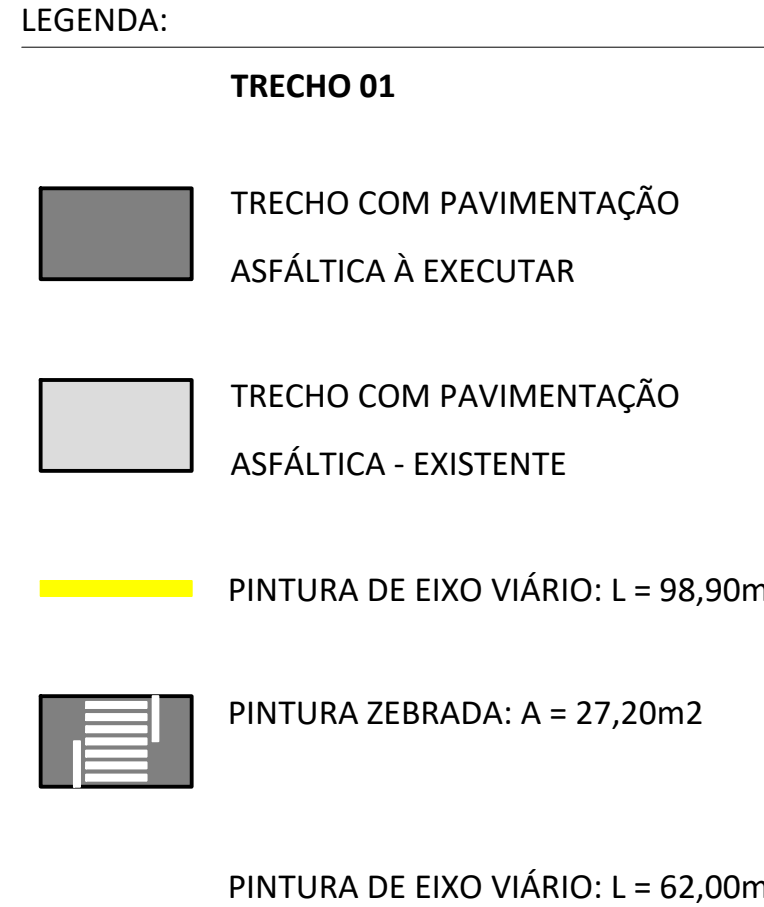

ÁREA TOTAL DE PROJETO: 2.623,18 M2

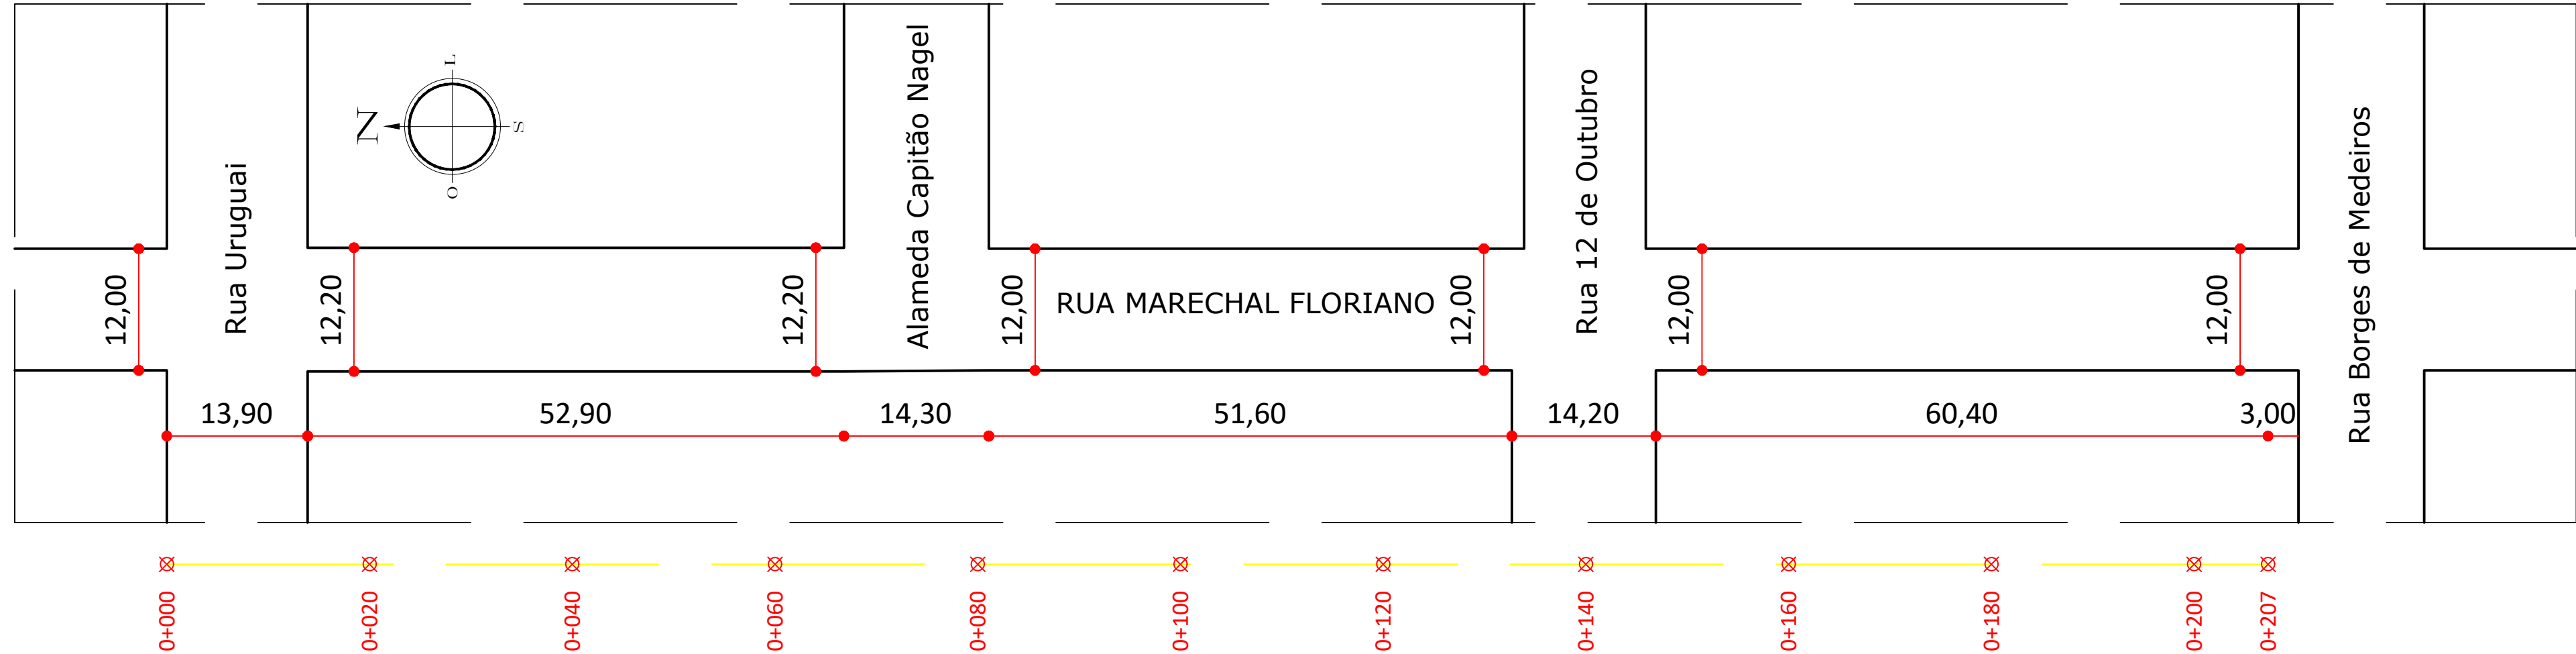

01 PLANTA BAIXA COM MEDIDAS - RUA MARECHAL FLORIANO
ESCALA 1:500

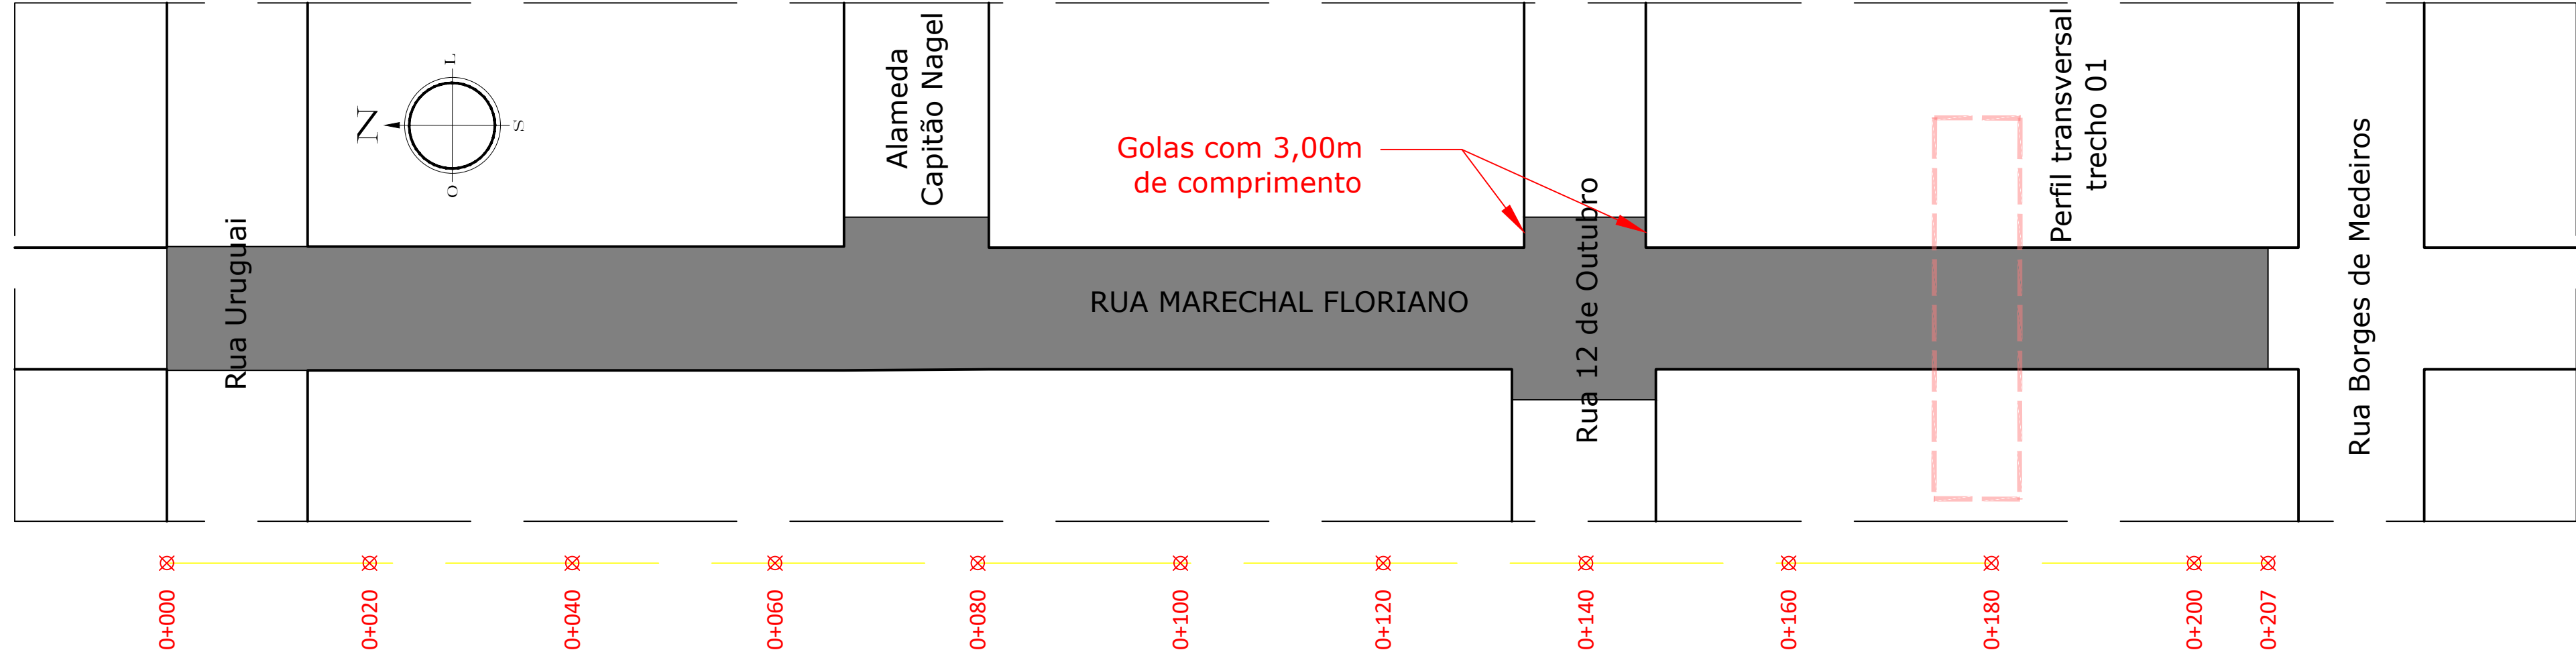

02 PLANTA BAIXA PAVIMENTAÇÃO - RUA MARECHAL FLORIANO
ESCALA 1:500

LEGENDA:

TRECHO 01

PAVIMENTO EXISTENTE: ASFÁLTICO (DETERIORADO)

EXECUÇÃO:

4,00CM DE FRESAGEM: 2.623,18 M2

4,00CM DE CAPA COM CONCRETO ASFÁLTICO - CBUQ (ESPESSURA MÉDIA): 2.623,18 M2

ÁREA TOTAL DE PROJETO: 2.623,18 M2

APROVADO

RANIERI LUCIANO DE OLIVEIRA:95607773000

Assinado de forma digital por RANIERI LUCIANO DE OLIVEIRA:95607773000
Dados: 2024.09.06 11:11:17 -03'00'

PREFEITURA MUNICIPAL DE SANTO ÂNGELO

Secretaria Municipal de Planejamento

Setor de Projetos

Obra: PAVIMENTAÇÃO ASFÁLTICA - RUA MARECHAL FLORIANO (TRECHO ENTRE RUA URUGUAI E RUA BORGES DE MEDEIROS) BAIRRO CENTRO

Prancha: 02/02

Especificação: Detalhamento PAVIMENTAÇÃO - Rua Marechal Floriano

Área: 2.623,18 m²

Escala: Indicada

Responsável Técnico: CHARLES ENDRIGO MAKULIA:00326180001

Assinado de forma digital por CHARLES ENDRIGO MAKULIA:00326180001
Dados: 2024.09.06 08:25:53 -03'00'

Charles E. Makulia
Eng. Civil - CREA/RS nº 151.671

Prefeito Municipal: Jacques G. Barbosa

Chefe Setor de Projetos: Eng. Civil José Carlos Ferraz

Data: Setembro/2024