


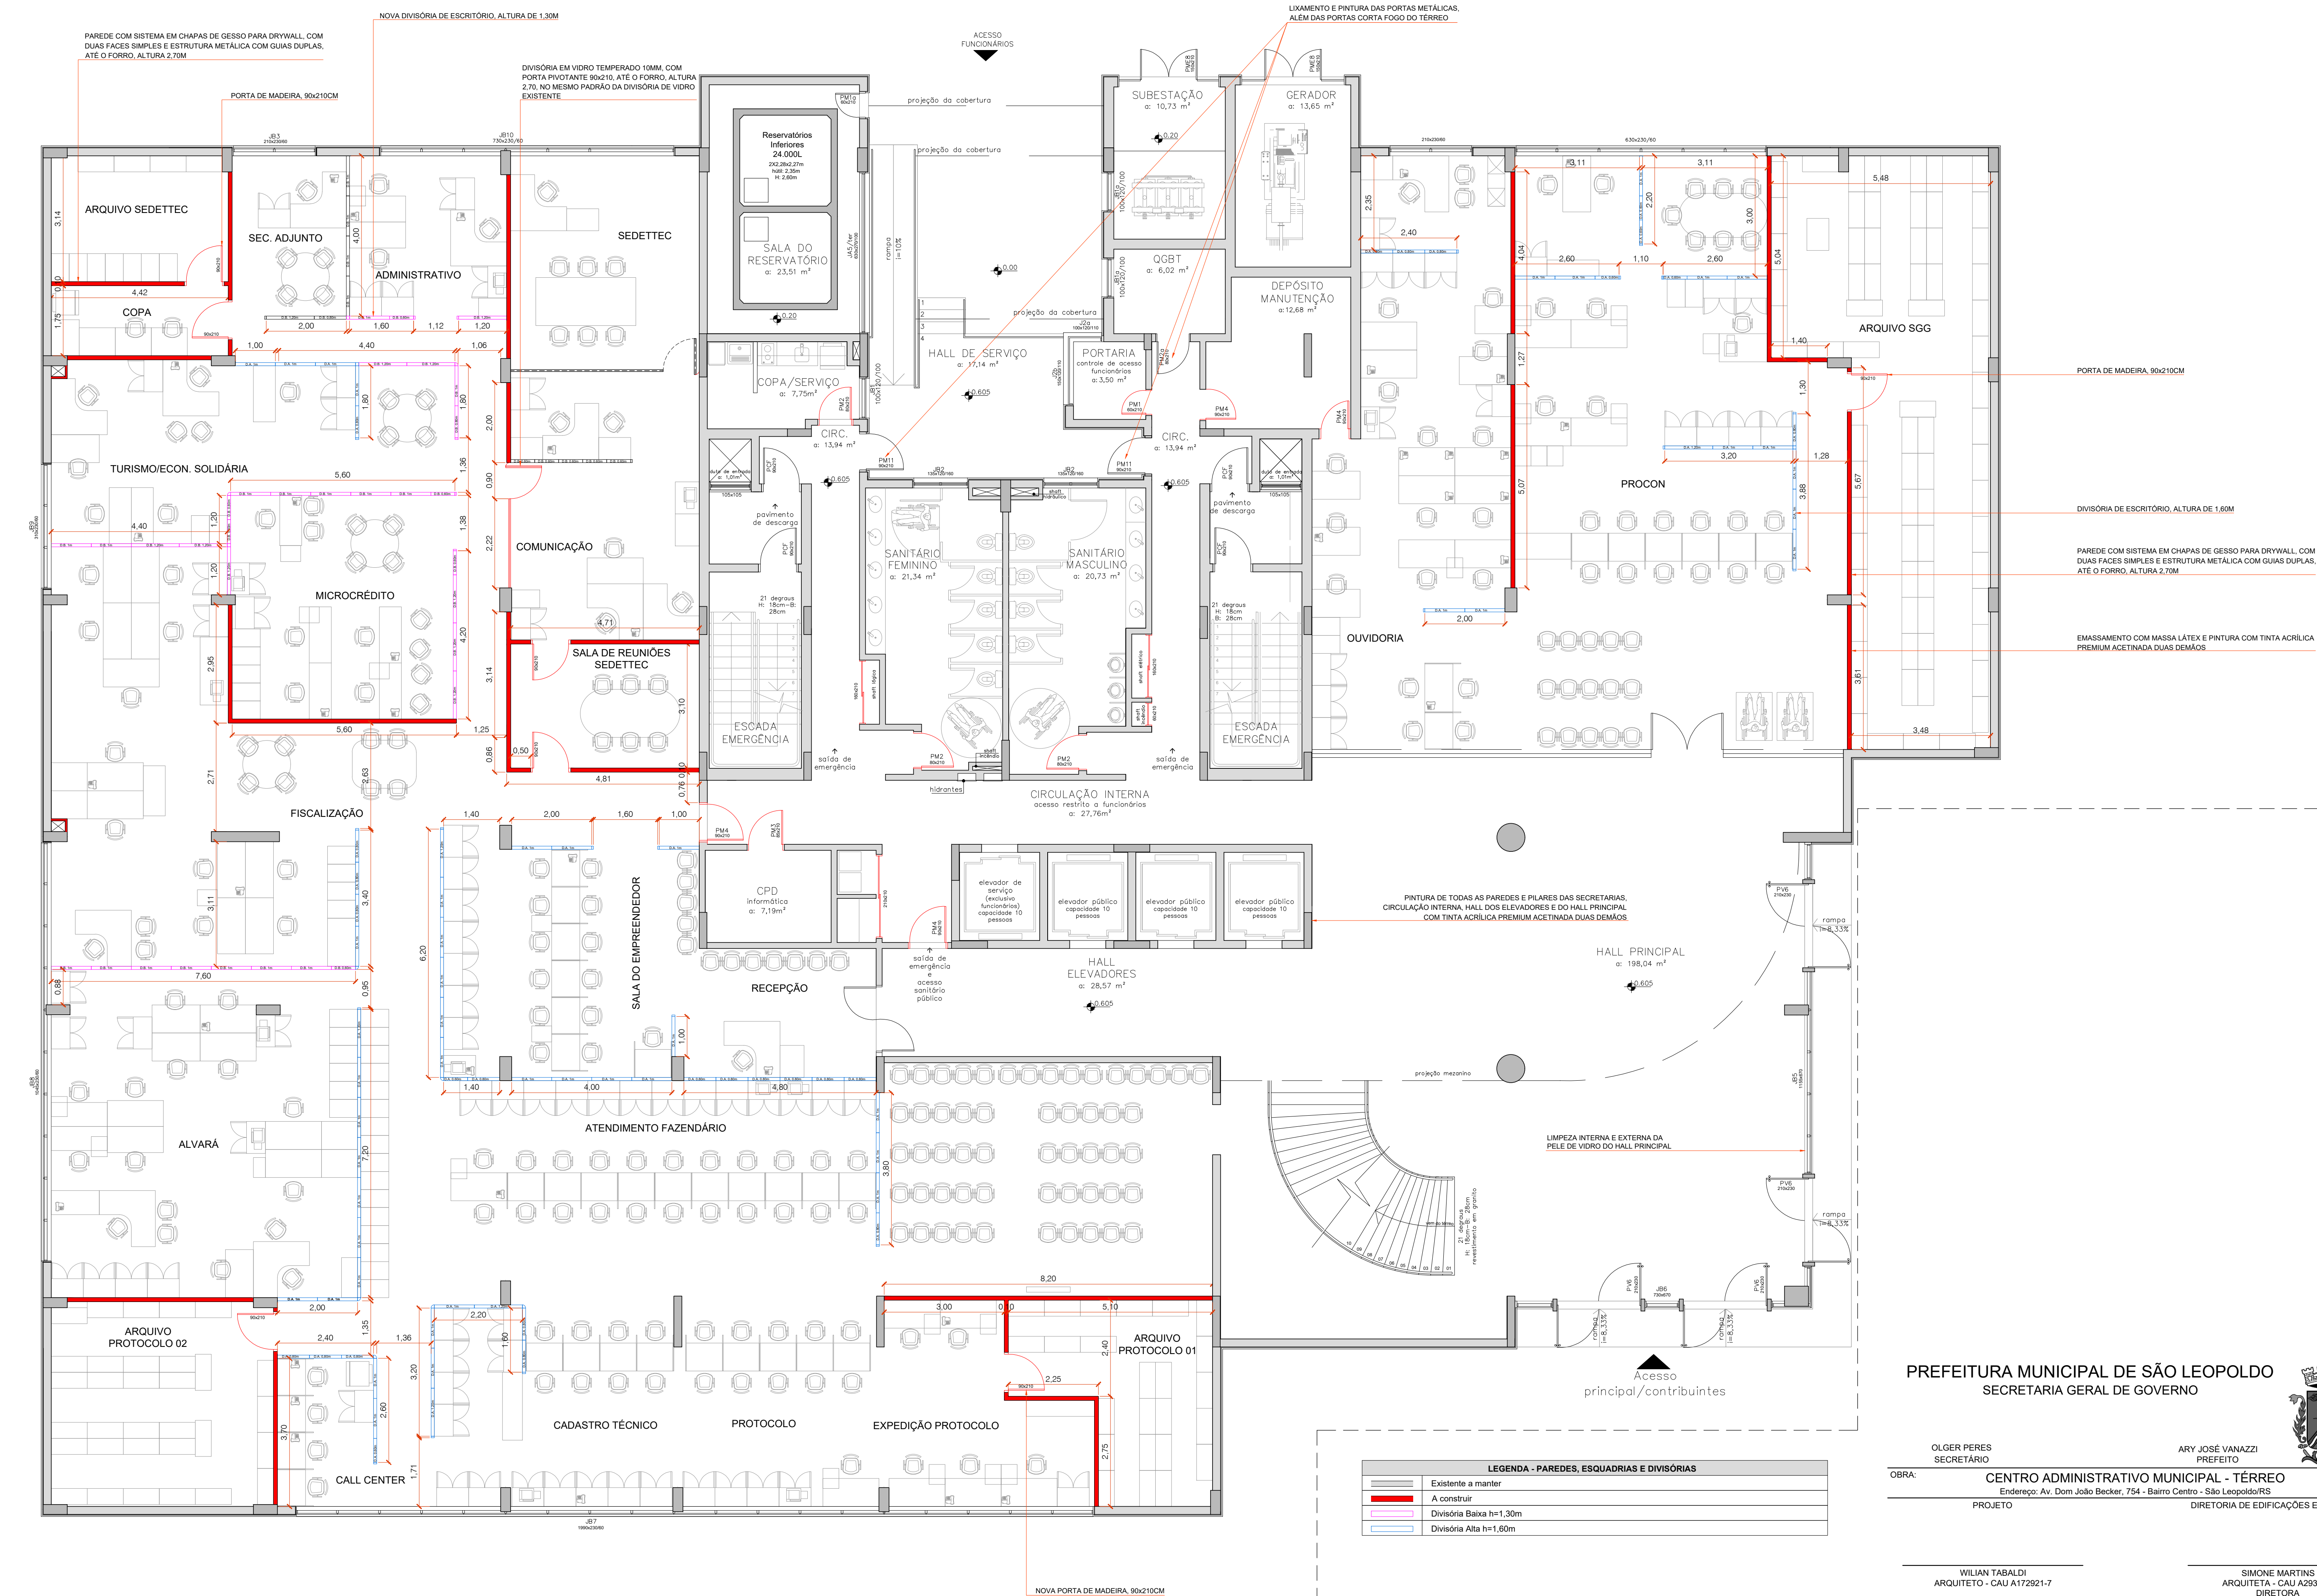

1 PLANTA BAIXA - A CONSTRUIR - PAREDES DRYWALL E DIVISÓRIAS
Esc.: 1/75

PREFEITURA MUNICIPAL DE SÃO LEOPOLDO
SECRETARIA GERAL DE GOVERNO



OLGER PERES
SECRETÁRIO

ARY JOSÉ VANAZZI
PREFEITO

OBRA: CENTRO ADMINISTRATIVO MUNICIPAL - TÉRREO

Endereço: Av. Dom João Becker, 754 - Bairro Centro - São Leopoldo/RS

PROJETO

DIRETORIA DE EDIFICAÇÕES E PROJETOS

WILIAN TABALDI
ARQUITETO - CAU A172921-7

SIMONE MARTINS
ARQUITETA - CAU A29328-8
DIRETORA

CONTEÚDO: PLANTA BAIXA - A CONSTRUIR

ÁREAS:
INTERVENÇÃO: 1.219,67m²
TÉRREO: 1.679,03m²

DATA: julho/2024
ESCALA: 1/75

DESENHO:
WILIAN TABALDI

PRANCHA:
A-01