


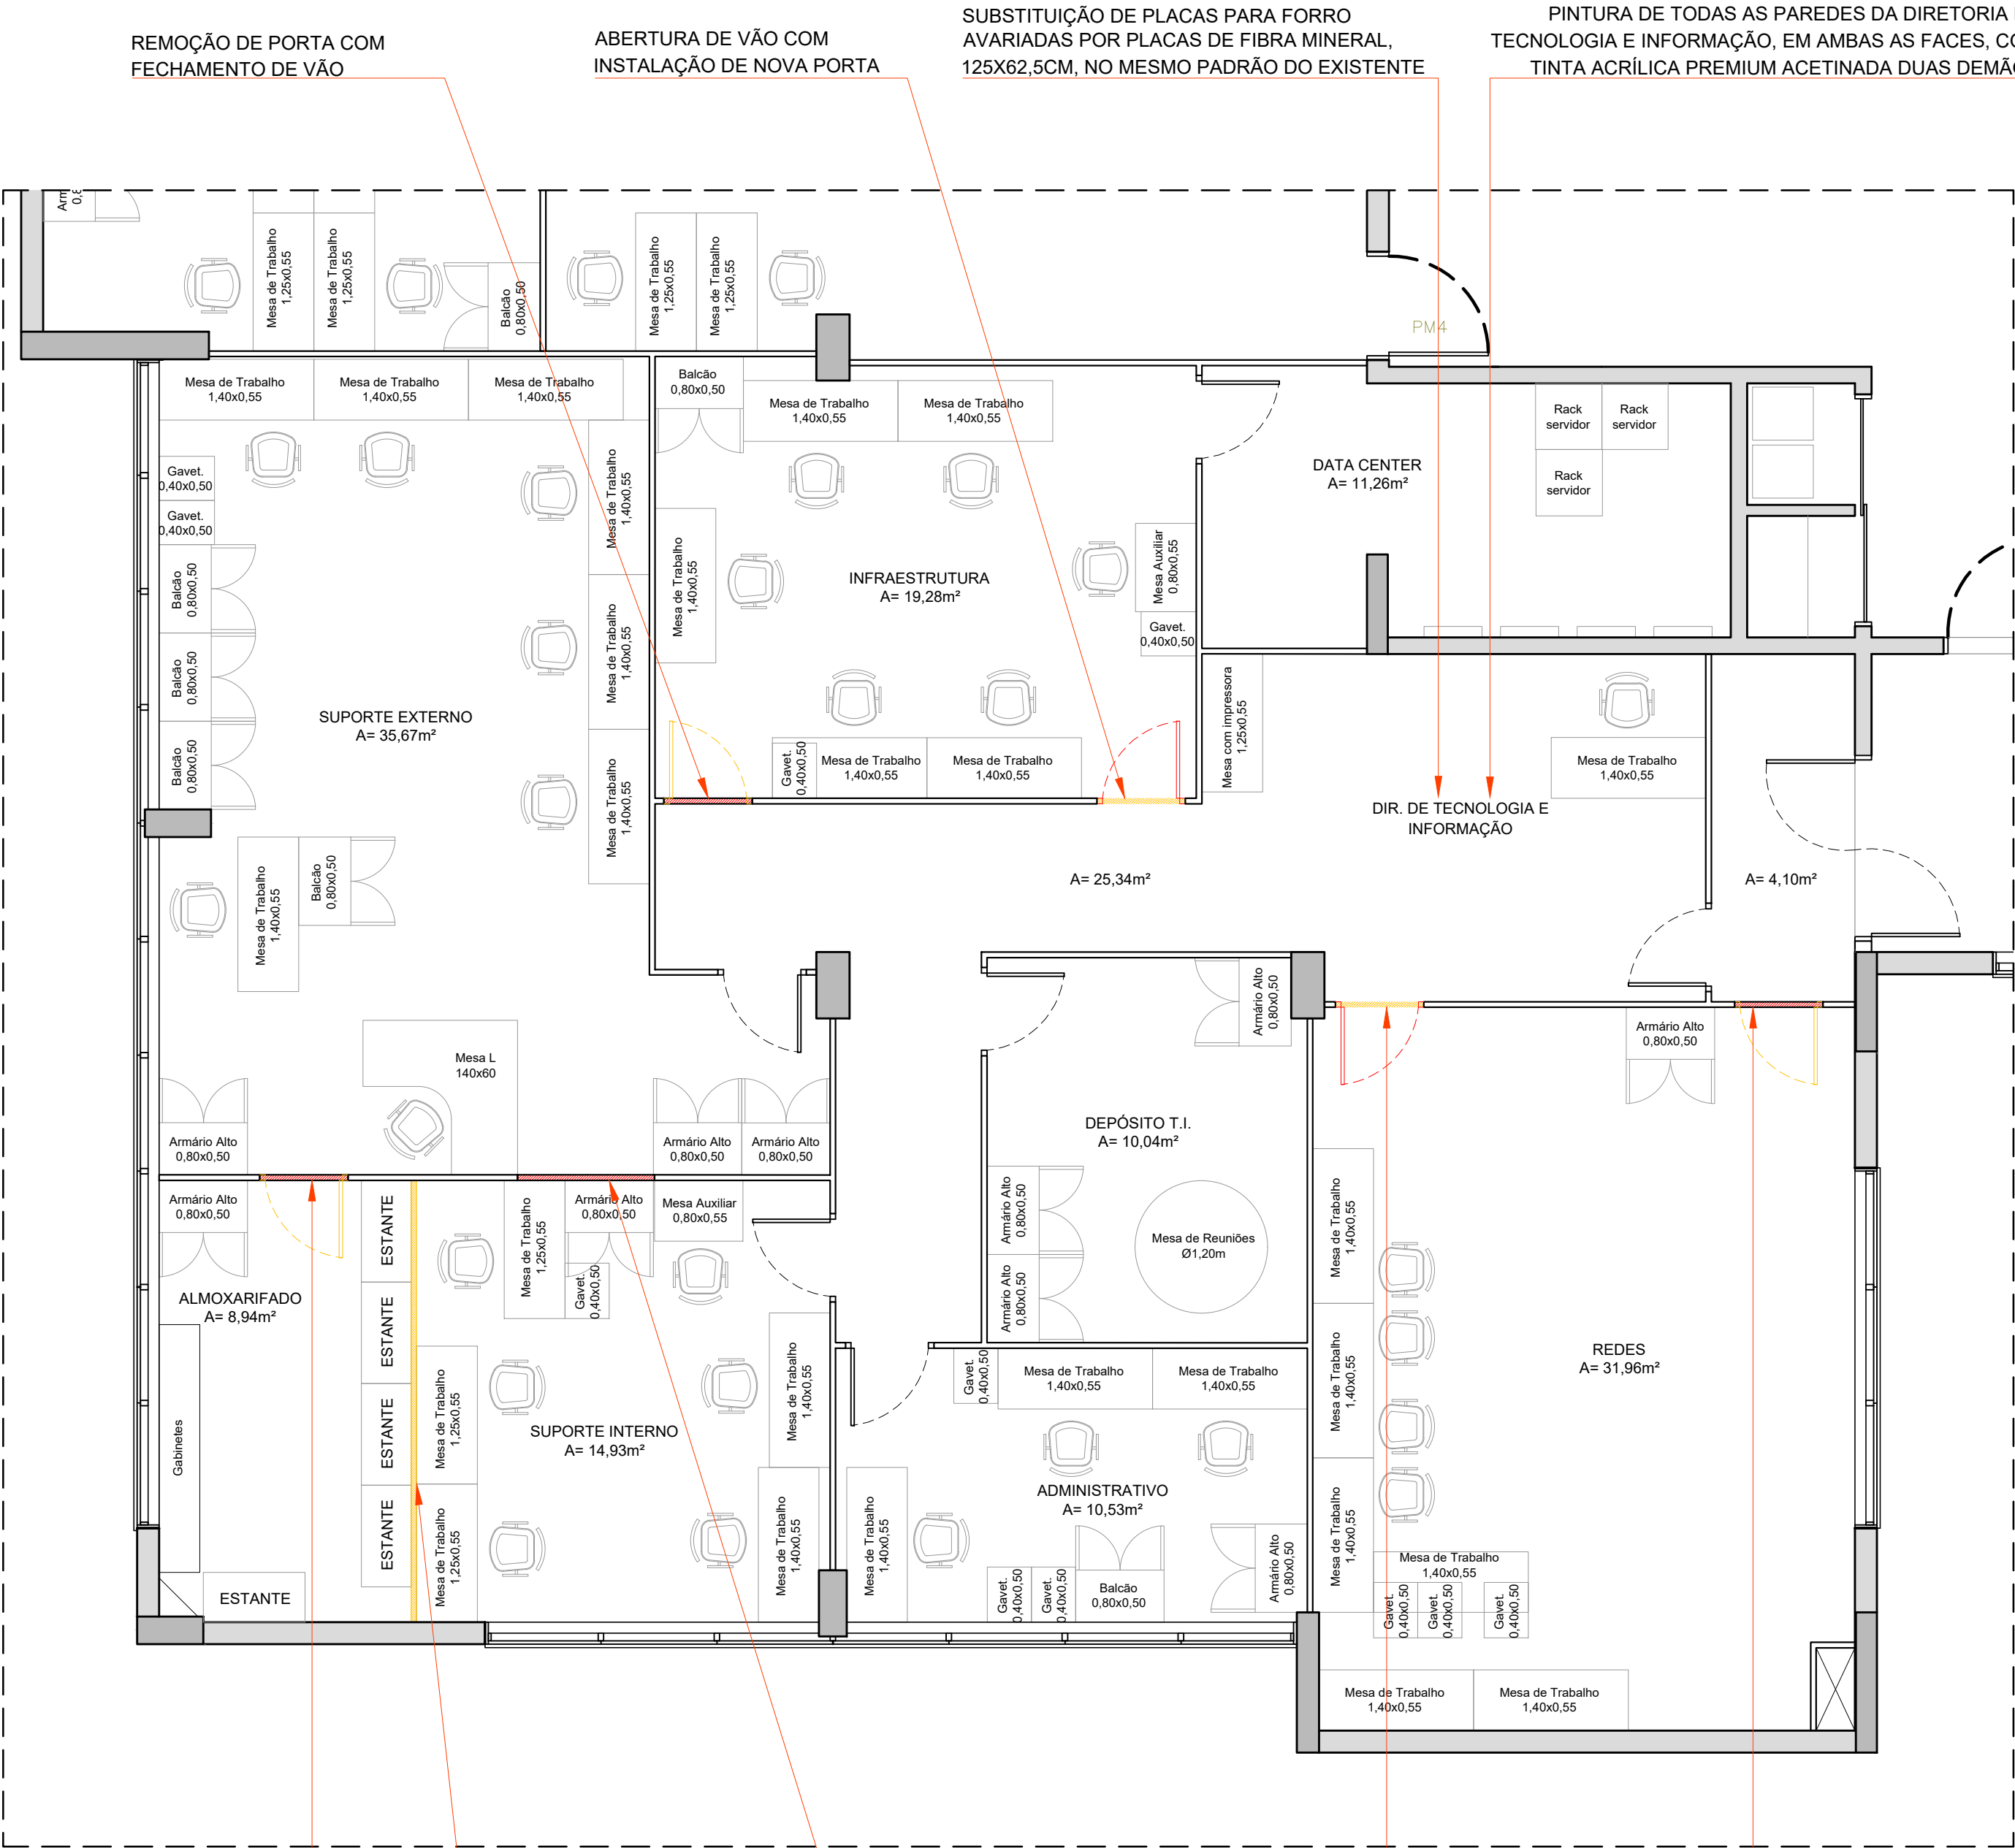

LEGENDA - PAREDES E ESQUADRIAS	
	Existente a manter
	A demolir
	A construir

PREFEITURA MUNICIPAL DE SÃO LEOPOLDO
SECRETARIA GERAL DE GOVERNO



OLGER PERES
SECRETÁRIO

ARY JOSÉ VANAZZI
PREFEITO

OBRA: CENTRO ADMINISTRATIVO MUNICIPAL - QUARTO ANDAR

Endereço: Av. Dom João Becker, 754 - Bairro Centro - São Leopoldo/RS

PROJETO

DIRETORIA DE EDIFICAÇÕES E PROJETOS

WILIAN TABALDI
ARQUITETO - CAU A172921-7

SIMONE MARTINS
ARQUITETA - CAU A29328-8
DIRETORA

CONTEÚDO: PLANTA BAIXA - A DEMOLIR / A CONSTRUIR

PRANCHA:

A-05

ÁREAS:
INTERVENÇÃO: 175,33m²

DATA:
agosto/2024
ESCALA:
1/50

DESENHO:
WILIAN TABALDI

