


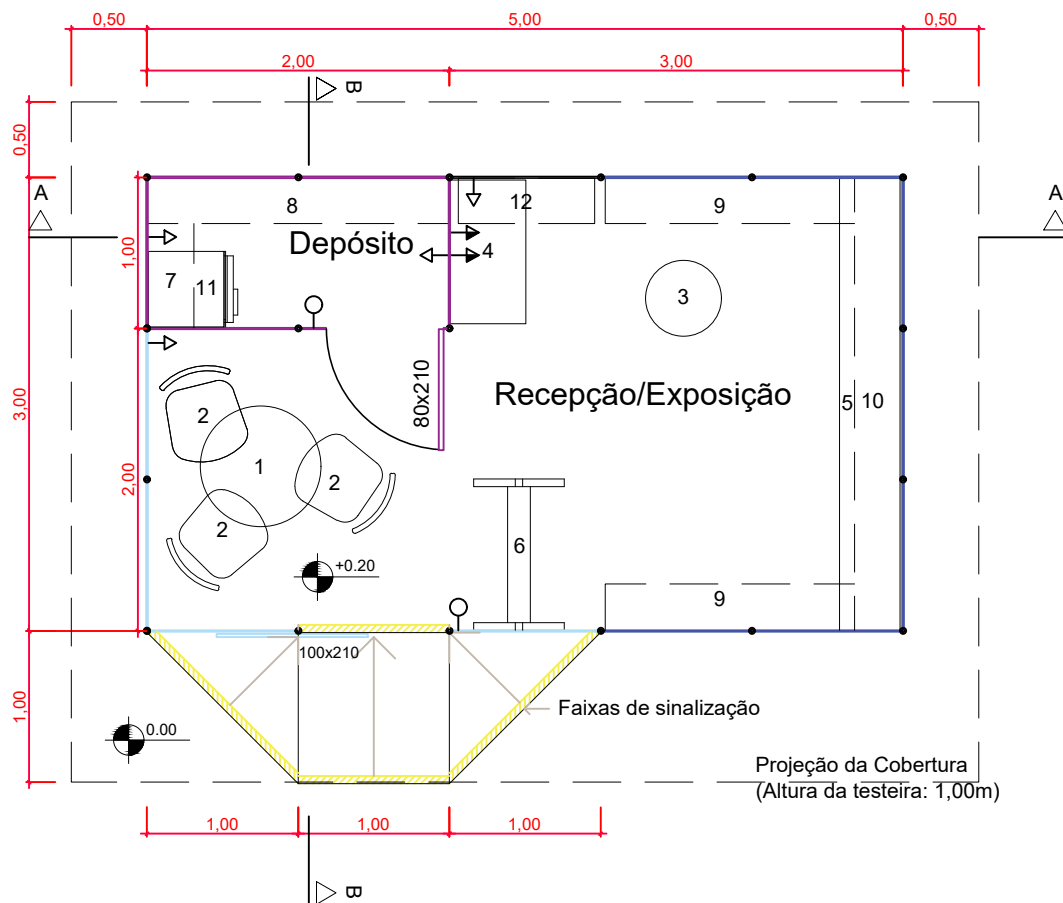

- PAINEL CEGO
- PAINEL CEGO ATÉ 2,10m
- PAINEL CEGO ATÉ 1,00m

- Ponto elétrico split
- Tomada simples (h=110cm)
- Tomada simples (h=30cm)
- Interruptor

Móveis e equipamentos:

1. Mesa 80cm
2. Cadeiras em couro branco
3. Banco alto de madeira
4. Balcão branco com 2 portas de correr
5. Armário branco com portas de correr
6. Expositor metálico para revistas/livros com bandejas teladas (150x100x60cm)
7. Prateleiras de madeira (69x30cm), 3 níveis
8. Prateleiras de madeira (198,5x30cm), 6 níveis
9. Expositores de madeira (165x30cm), 4 níveis
10. Expositores de madeira (298x30cm), 4 níveis
11. Frigobar
12. Ar condicionado split


PLANTA BAIXA
ESCALA 1/50

ESTANDE FEIRA DO LIVRO

Assembleia Legislativa do Estado do Rio Grande do Sul
DEPARTAMENTO DE LOGÍSTICA - DIVISÃO DE PROJETOS
Rua Duque de Caxias, 920 - 1º andar - Porto Alegre/RS - Fone: (51) 3210-1013

Projeto: ESTANDE FEIRA DO LIVRO

Responsável: Eng. Tatiana Pelizan - CREA: PR64406	Desenho: CARLOS	Data: 09/2023
--	--------------------	------------------

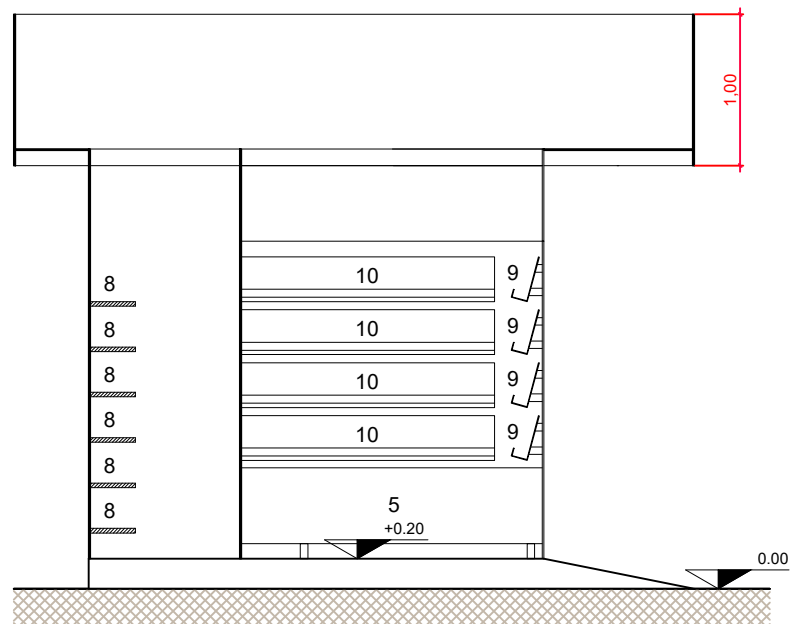

CORTE BB
ESCALA 1/50

ESTANDE FEIRA DO LIVRO

Assembleia Legislativa do Estado do Rio Grande do Sul
DEPARTAMENTO DE LOGÍSTICA - DIVISÃO DE PROJETOS
Rua Duque de Caxias, 920 - 1º andar - Porto Alegre/RS - Fone: (51) 3210-1013

Projeto: ESTANDE FEIRA DO LIVRO

Responsável: Eng. Tatiana Pelizan - CREA: PR64406	Desenho: CARLOS	Data: 09/2023
--	--------------------	------------------

Banrisul

Santander
Cultural

Informações

Praça de
autógrafos

Mon. ao
Barão do
Rio Branco

TVE



Câm. Senado
Federal

Placa comemorativa
restauração 1978

Av. Sete de Setembro

**Assembleia
Legislativa RS**



Praça da Alfândega

Caixa
Econômica
Federal