


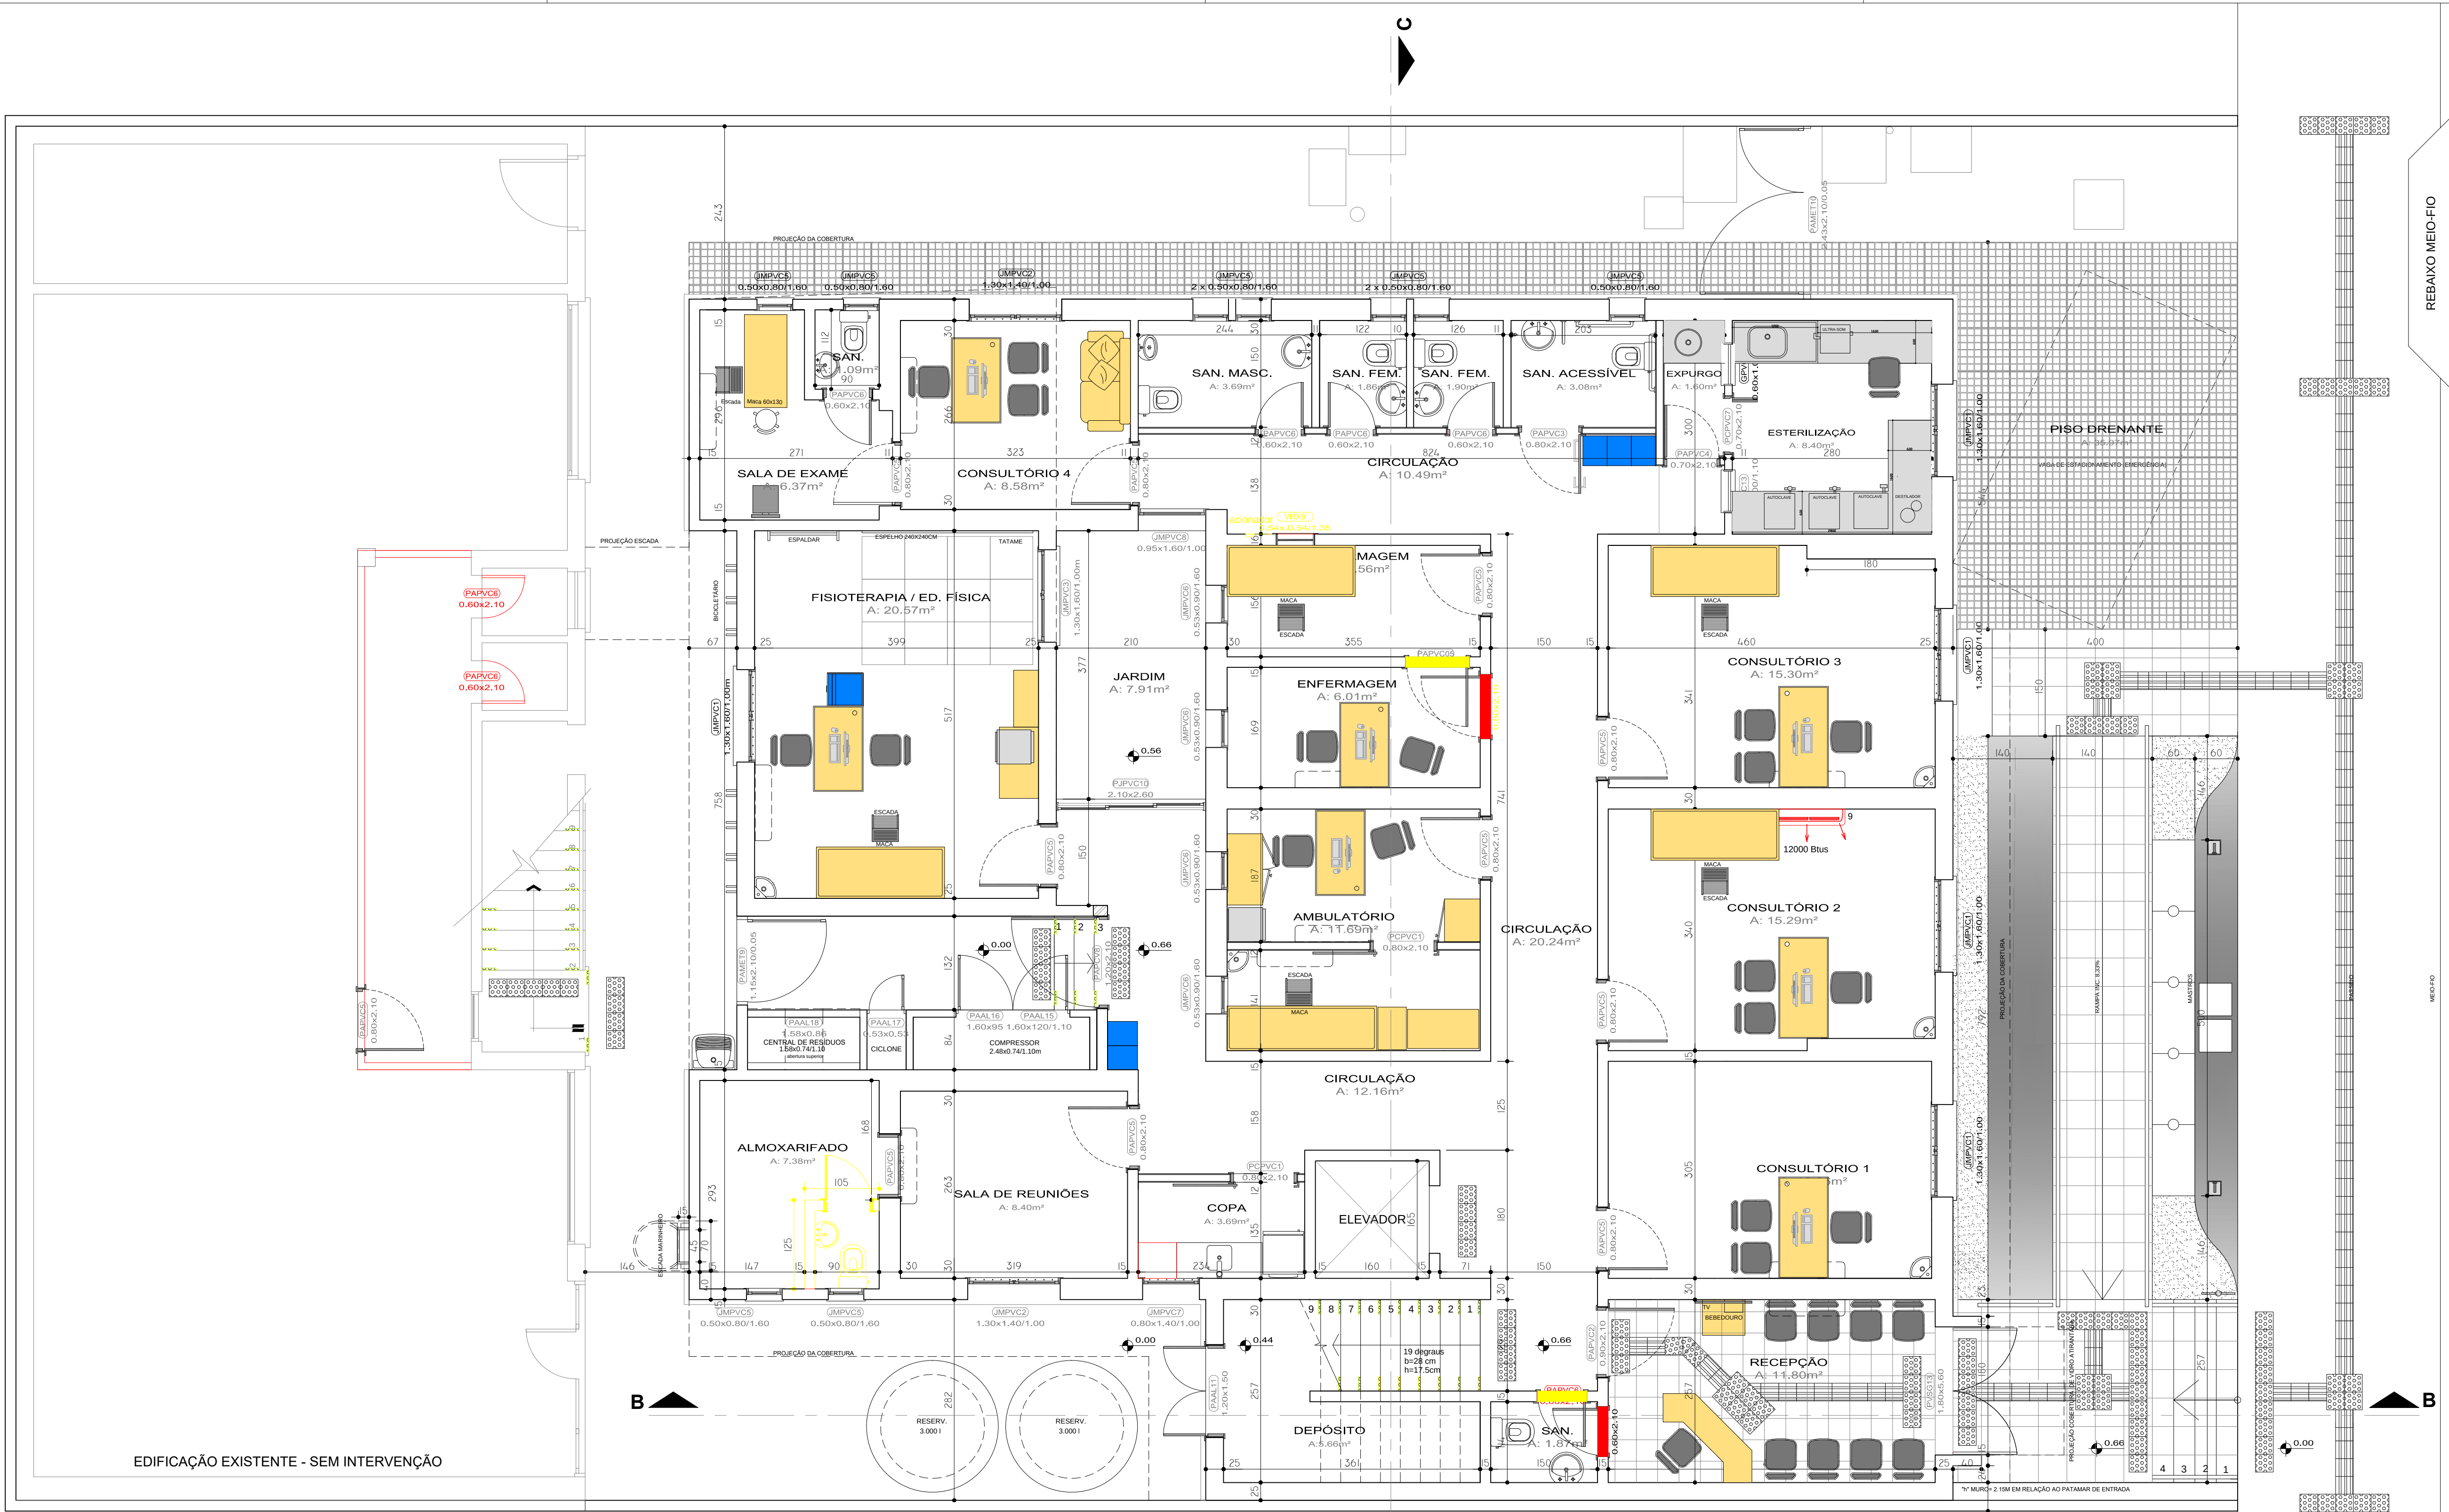

CONVENÇÕES

A DEMOLIR

A CONSTRUIR

RUA GENERAL CANABARRO

 TRIBUNAL DE CONTAS DO ESTADO DO RS SERVIÇO DE PROJETOS E OBRAS - SEOB Rua Bento Martins, 168 / 4º Andar - Porto Alegre/RS	
OBRA:	PROJETO: SEOB
TCE - PRÉDIO SPM SMP - REFORMA EMERGENCIAL	ESCALA: 1:50
ASSUNTO:	DATA: junho/2024
PROJETO ARQUITETÔNICO	DESENHO: Amílcar
CONTEÚDO:	PRONTO: A01/02
PLANTA BAIXA PAVIMENTO TÉRREO	
RESP. TÉCNICO:	
ARQUITETO E URBANISTA AMILCAR FERREIRA CAVALCANTE	

PLANTA BAIXA TÉRREO

ESCALA 1:50