



## 2.BALCÃO PARA COPA

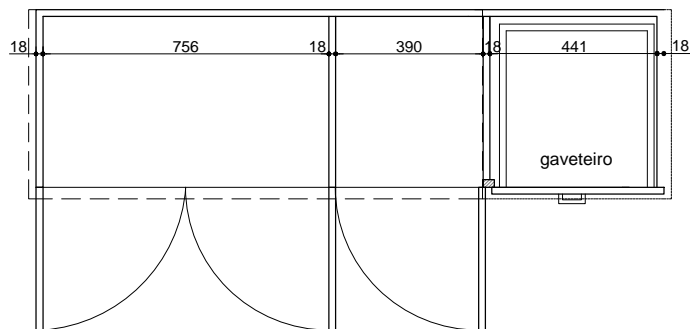

PLANTA BAIXA

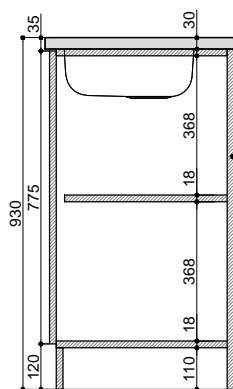


CORTE TRANSVERSAL

PIA DE APOIO EM AÇO INOX AISI 430

CHAPA DE MDF 18MM  
LAMINADA NAS DUAS FACES


PUXADORES METÁLICOS EM AÇO INOX

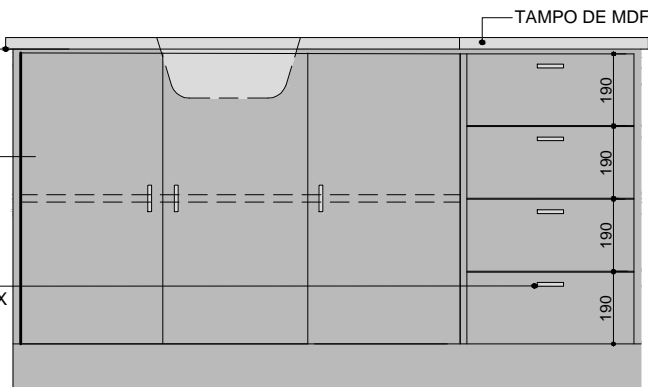

VISTA FRONTAL

### OBSERVAÇÕES:

- AS CHAPAS DE MDF SERÃO LAMINADAS NAS DUAS FACES;
- OS TOPOS DAS CHAPAS DE MDF SERÃO LAMINADOS COM FITA DE BORDA NA MESMA COR DA LÂMINA;
- COR DA LÂMINA: BRANCA;

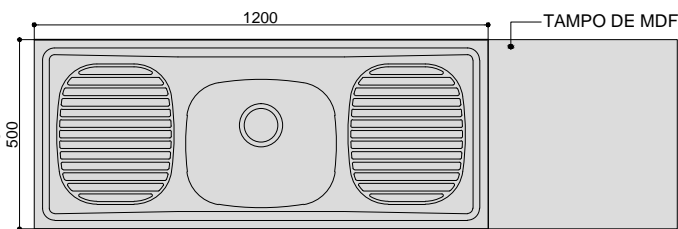

VISTA SUPERIOR\_TAMPO



### TRIBUNAL DE CONTAS DO ESTADO DO RS

SERVIÇO DE PROJETOS E OBRAS - SEOB

Rua Bento Martins, 168 / 4º Andar - Porto Alegre/RS

OBRA:

TCE - PRÉDIO SPM - REFORMA EMERGENCIAL

ASSUNTO:

DETALHAMENTO DE MOBILIÁRIO

CONTEÚDO:

BALCÃO COPA

RESP. TÉCNICO:

ARQUITETO E URBANISTA AMÍLCAR FERREIRA CAURS A161462

PROJETO:

SEOB

ESCALA:

1:20

DATA:

julho/2024

DESENHO:

Amílcar

PRANCHA:

M04/10