



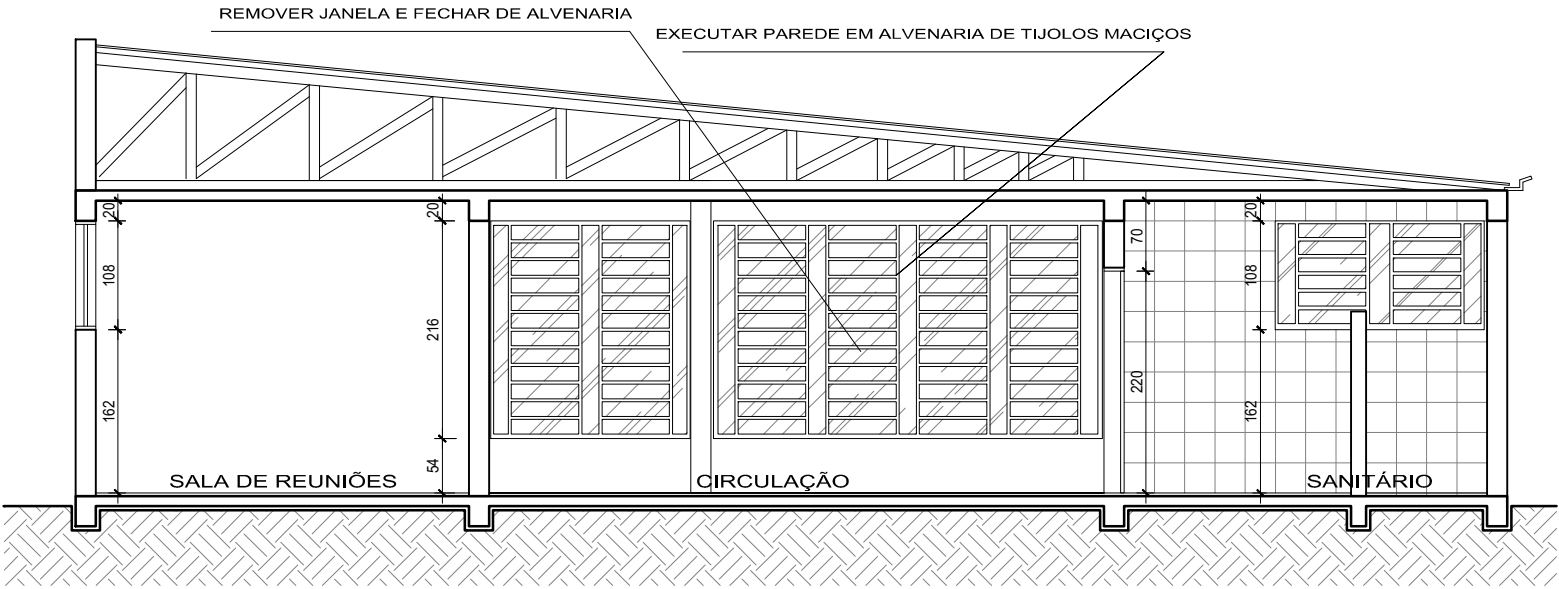

CORTE AA
ESCALA: 1/75

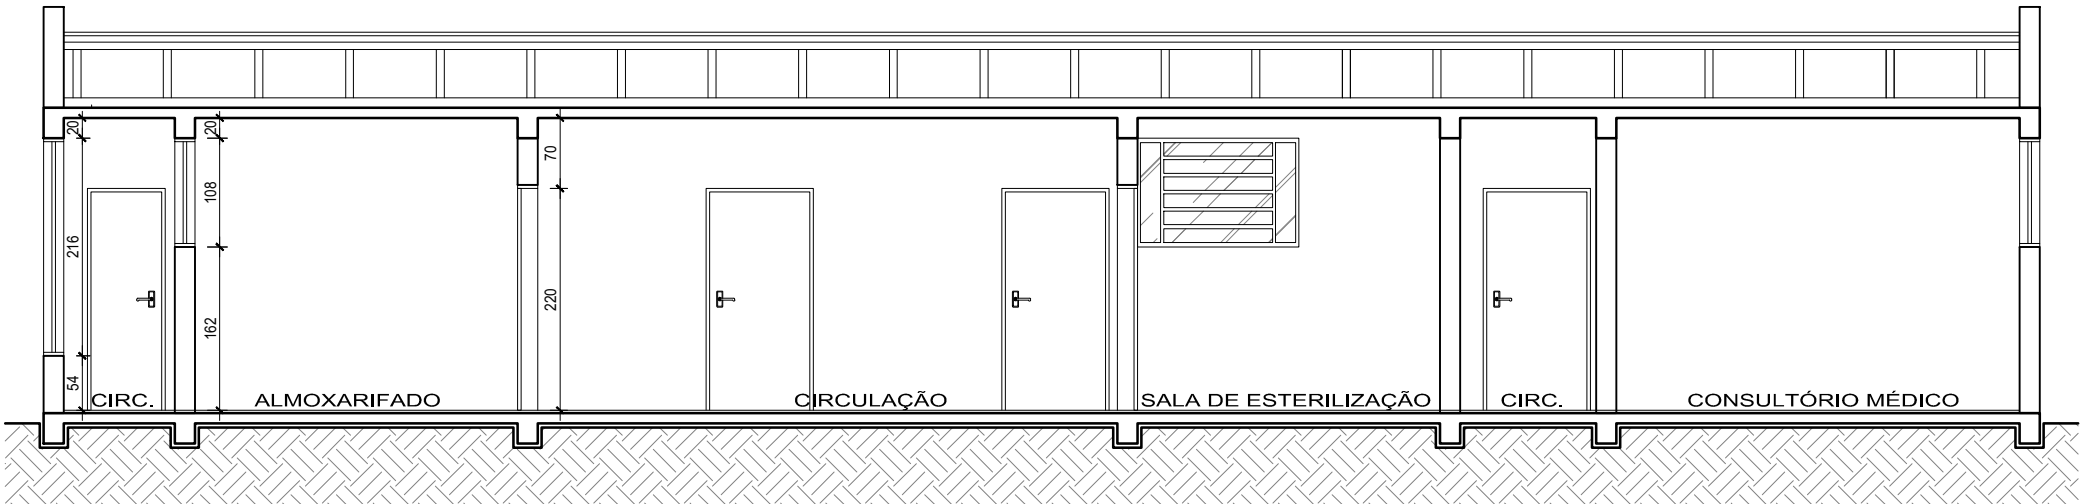

CORTE BB
ESCALA: 1/75



FACHADA
ESCALA: 1/75



Prefeitura Municipal de Montenegro

Secretaria Municipal de Obras Públicas SMOP

Rua João Pessoa, 1388 Bairro Centro Montenegro, RS Fone (51) 3649.8228

Obra/Reg.
REFORMA ESF 1 GERMANO HENKE

Área total construída:
293,75 m²

Endereço
EST. MONTENEGRO POLO - RS 124, 3952 - BAIRRO GERMANO HENKE - MONTENEGRO/RS

Assunto
CORTE AA / CORTE BB / FACHADA

Projeto
ENGº. CIVIL BRUNO TROINA DA SILVA CREA RS 222.401


Desenho
BRUNO
Arquivo

Escala
INDICADA
Data
JUNHO/2024

Prancha
ARQ. 03/03


RS-124

CONSTRUIR
DEMOLIR

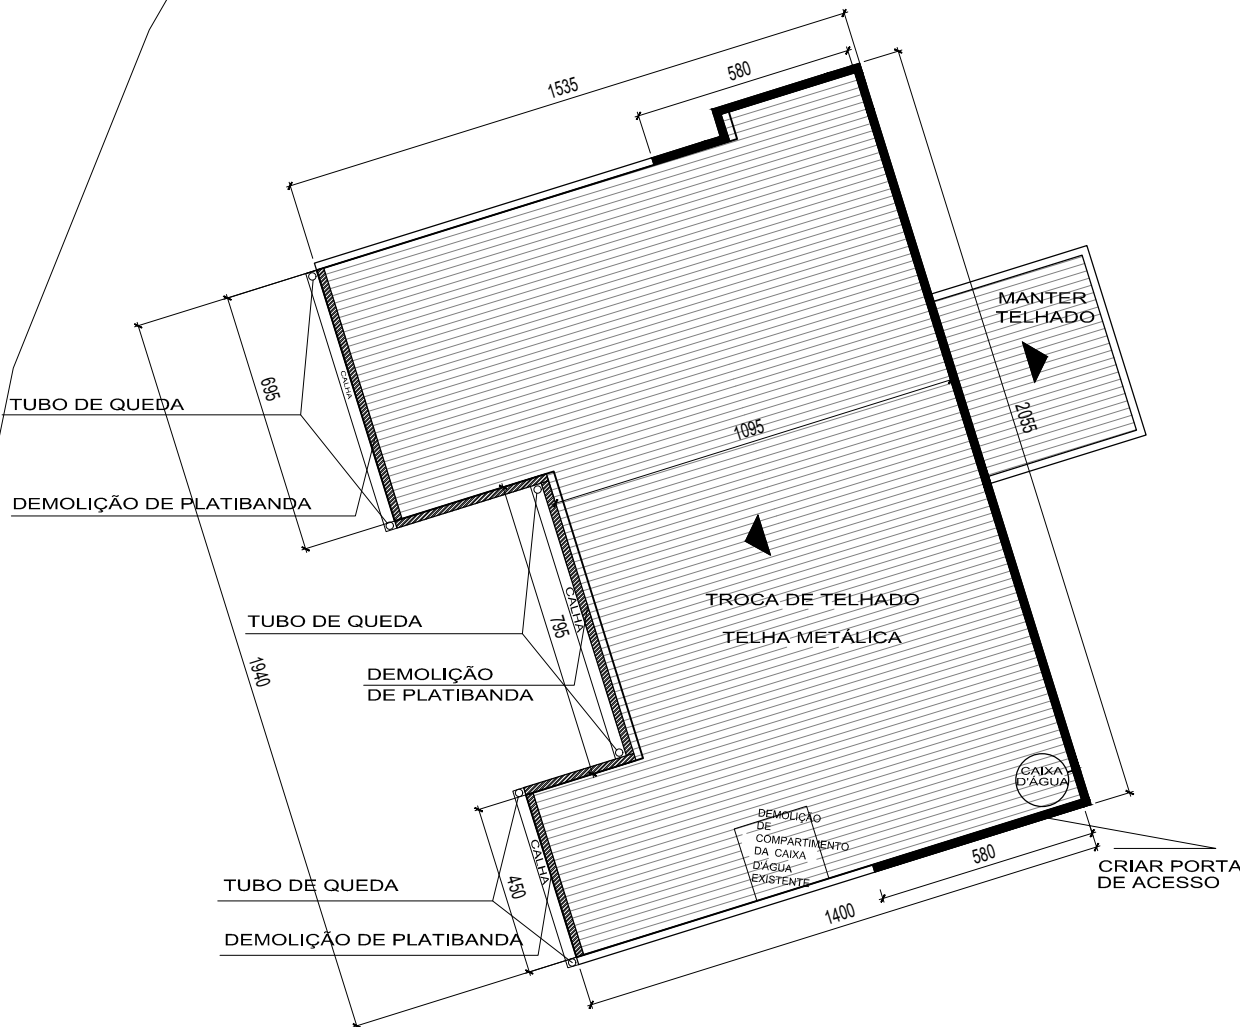

Prefeitura Municipal de Montenegro
Secretaria Municipal de Obras Públicas SMOP
Rua João Pessoa, 1388 Bairro Centro Montenegro, RS Fone (51) 3649.8228

Obra/Reg. REFORMA ESF 1 GERMANO HENKE		Área total construída: 293,75 m²
Endereço EST. MONTENEGRO POLO - RS 124, 3952 - BAIRRO GERMANO HENKE - MONTENEGRO/RS		
Assunto IMPLANTAÇÃO		
Projeto ENGº. CIVIL BRUNO TROINA DA SILVA CREA RS 222.401		
Desenho BRUNO	Escala INDICADA	Prancha ARQ. 01/03
Arquivo	Data JUNHO/2024	

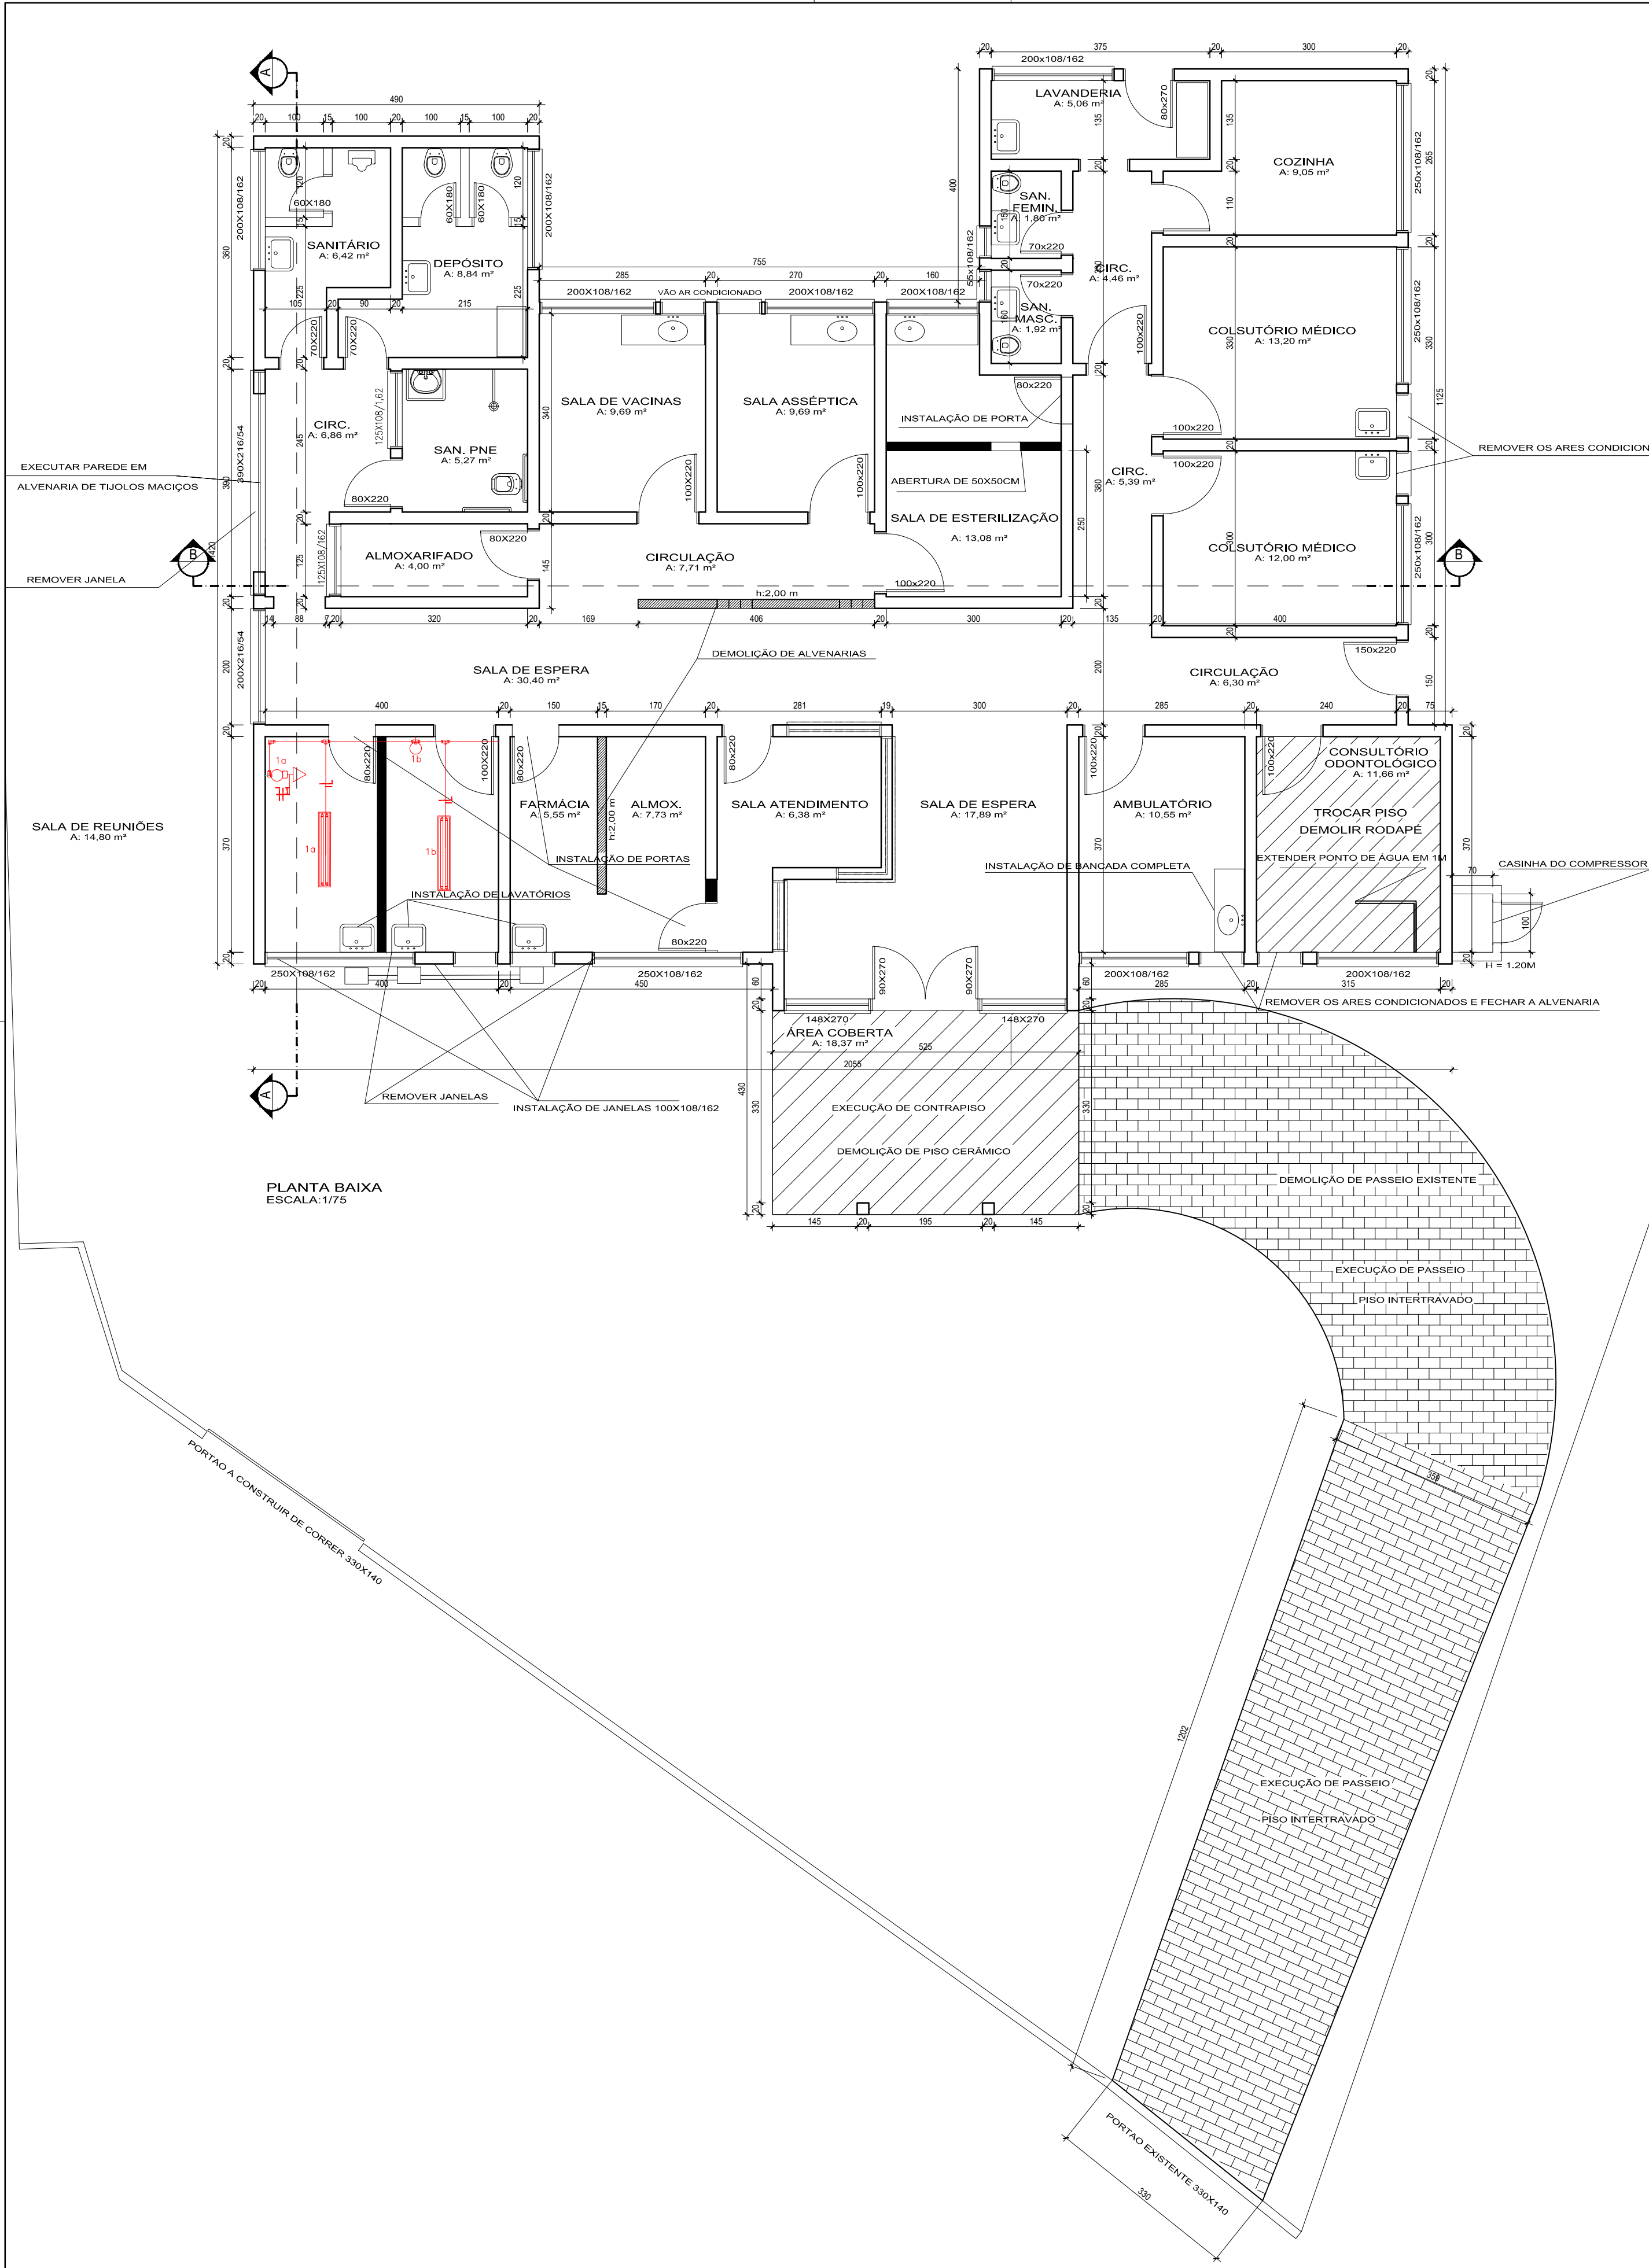

CONSTRUIR
DEMOLIR

SÍMBOLO	DESIGNAÇÃO
	Luminária dupla LED, 2x40W
	Tomada baixa 2P+T - 10A
	Interruptor simples com uma seção
	- CONDUTE 3/4" TIPO LR
	- CONDUTE 3/4" TIPO T



Prefeitura Municipal de Montenegro
Secretaria Municipal de Obras Públicas SMOP
Rua João Pessoa, 1388 Bairro Centro Montenegro, RS Fone (51) 3649.8228

Obra/Reg. REFORMA ESF 1 GERMANO HENKE		Área total construída: 293,75 m²
Endereço EST. MONTENEGRO POLO - RS 124, 3952 - BAIRRO GERMANO HENKE - MONTENEGRO/RS		
Assunto PLANTA BAIXA		
Projeto ENGº. CIVIL BRUNO TROINA DA SILVA CREA RS 222.401		
Desenho BRUNO	Escala INDICADA	Prancha ARQ. 02/03
Arquivo	Data JUNHO/2024	