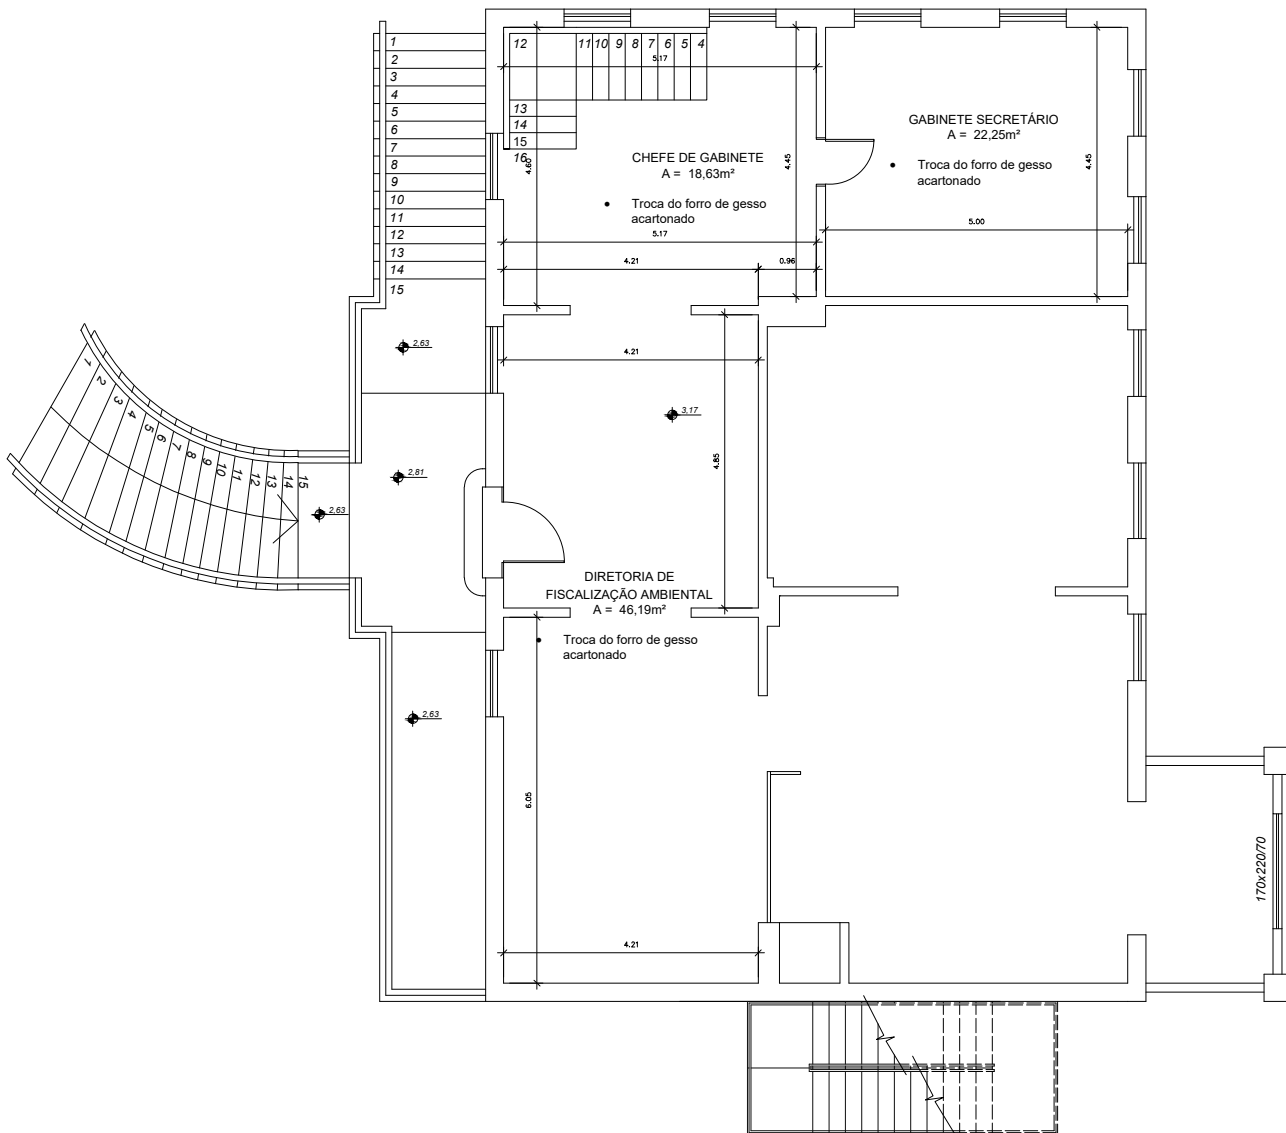


**PREFEITURA MUNICIPAL DE SÃO LEOPOLDO**  
**SECRETARIA MUNICIPAL DO MEIO AMBIENTE**

OBRA: REFORMA PRÉDIO SEMMAM - CASARÃO  
Rua da Praia, 50, Bairro Rio dos Sinos, São Leopoldo - RS

INÊS NOGUEIRA CORRÊA DIAS - CAU A39816-0  
ARQUITETA - SEMMAM

DESENHO:  
ARQ. INÊS CORRÊA

DATA:  
MAIO/2024

ESCALA:  
1/125

DESCRIÇÃO:  
PLANTA BAIXA 2º PAV

PRANCHA:  
**3/5**