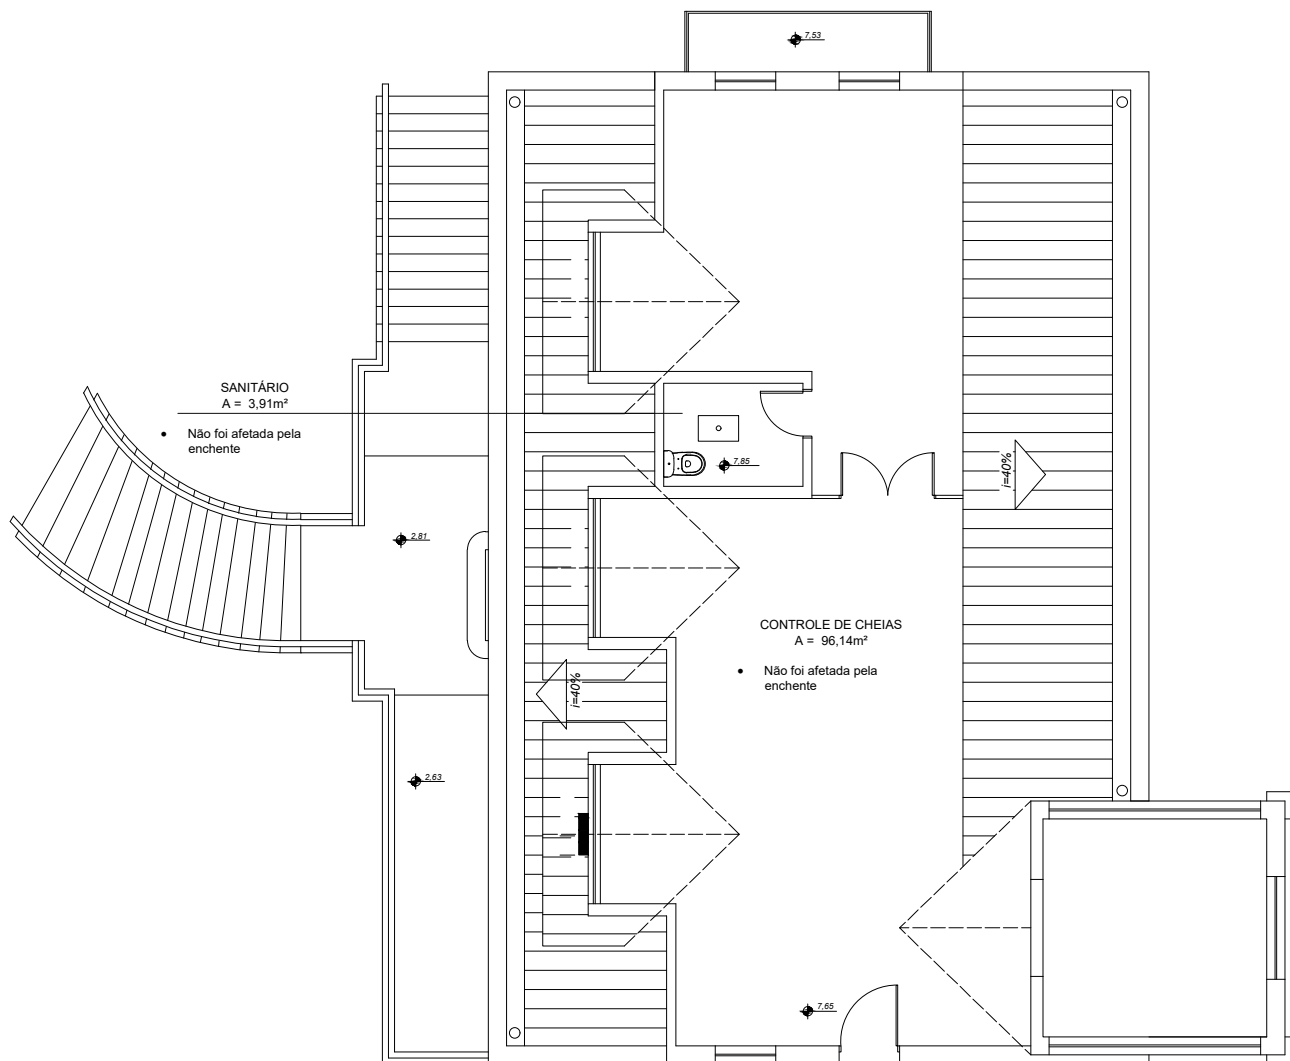


PREFEITURA MUNICIPAL DE SÃO LEOPOLDO
SECRETARIA MUNICIPAL DO MEIO AMBIENTE

OBRA: REFORMA PRÉDIO SEMMAM - CASARÃO
Rua da Praia, 50, Bairro Rio dos Sinos, São Leopoldo - RS

INÊS NOGUEIRA CORRÊA DIAS - CAU A39816-0
ARQUITETA - SEMMAM

DESENHO:
ARQ. INÊS CORRÊA

DATA:
MAIO/2024

ESCALA:
1/125

DESCRIÇÃO:
PLANTA BAIXA 3º PAV

PRANCHA:
4/5