
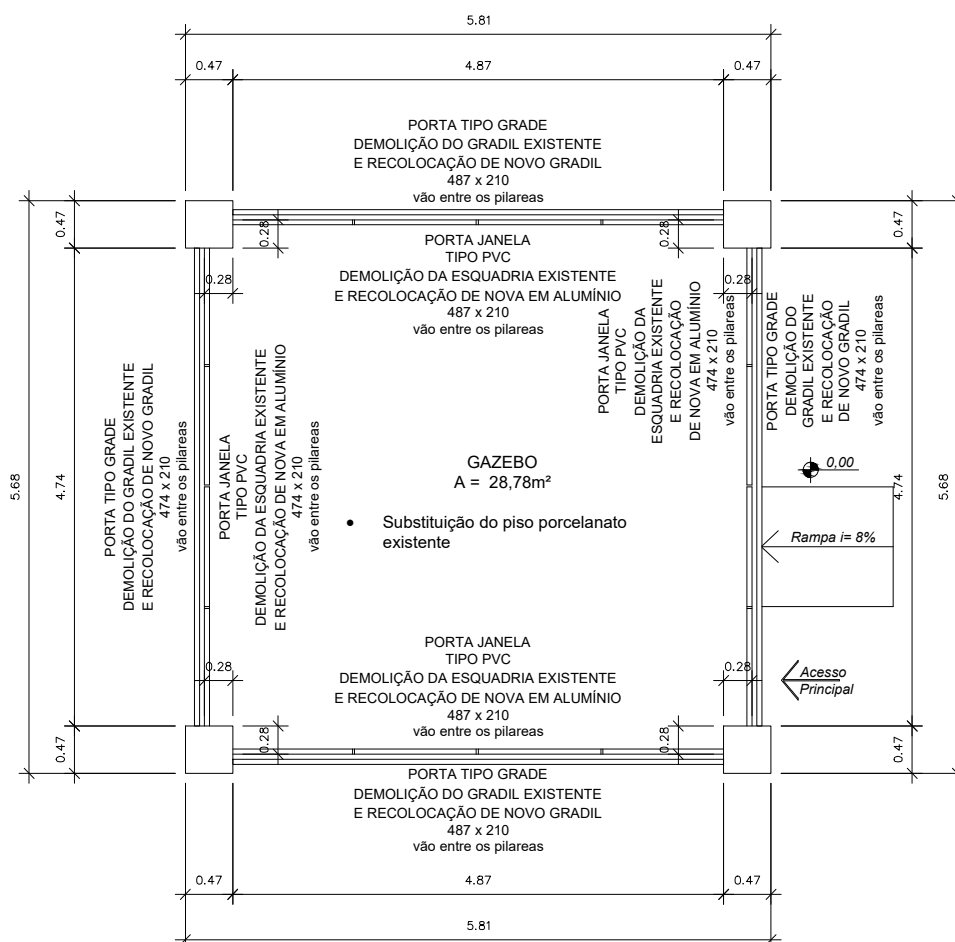


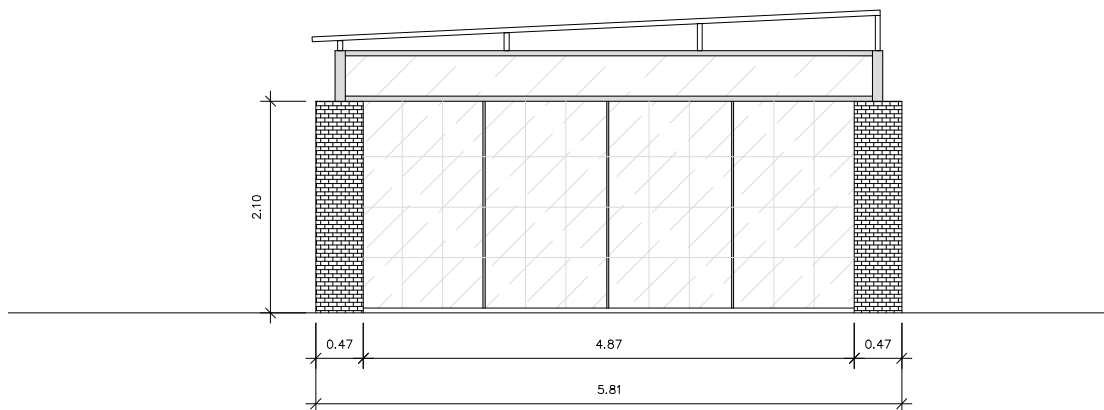

PREFEITURA MUNICIPAL DE SÃO LEOPOLDO
SECRETARIA MUNICIPAL DO MEIO AMBIENTE

OBRA: **REFORMA PRÉDIO SEMMAM - GAZEBO**
 Rua da Praia, 50, Bairro Rio dos Sinos, São Leopoldo - RS

INÊS NOGUEIRA CORRÊA DIAS - CAU A39816-0
 ARQUITETA - SEMMAM

DESENHO:
 ARQ. INÊS CORRÊA

DATA:
 MAIO/2024

ESCALA:
 1/125

DESCRIÇÃO:
 PLANTA BAIXA E VISTA

PRANCHA:

5/5