



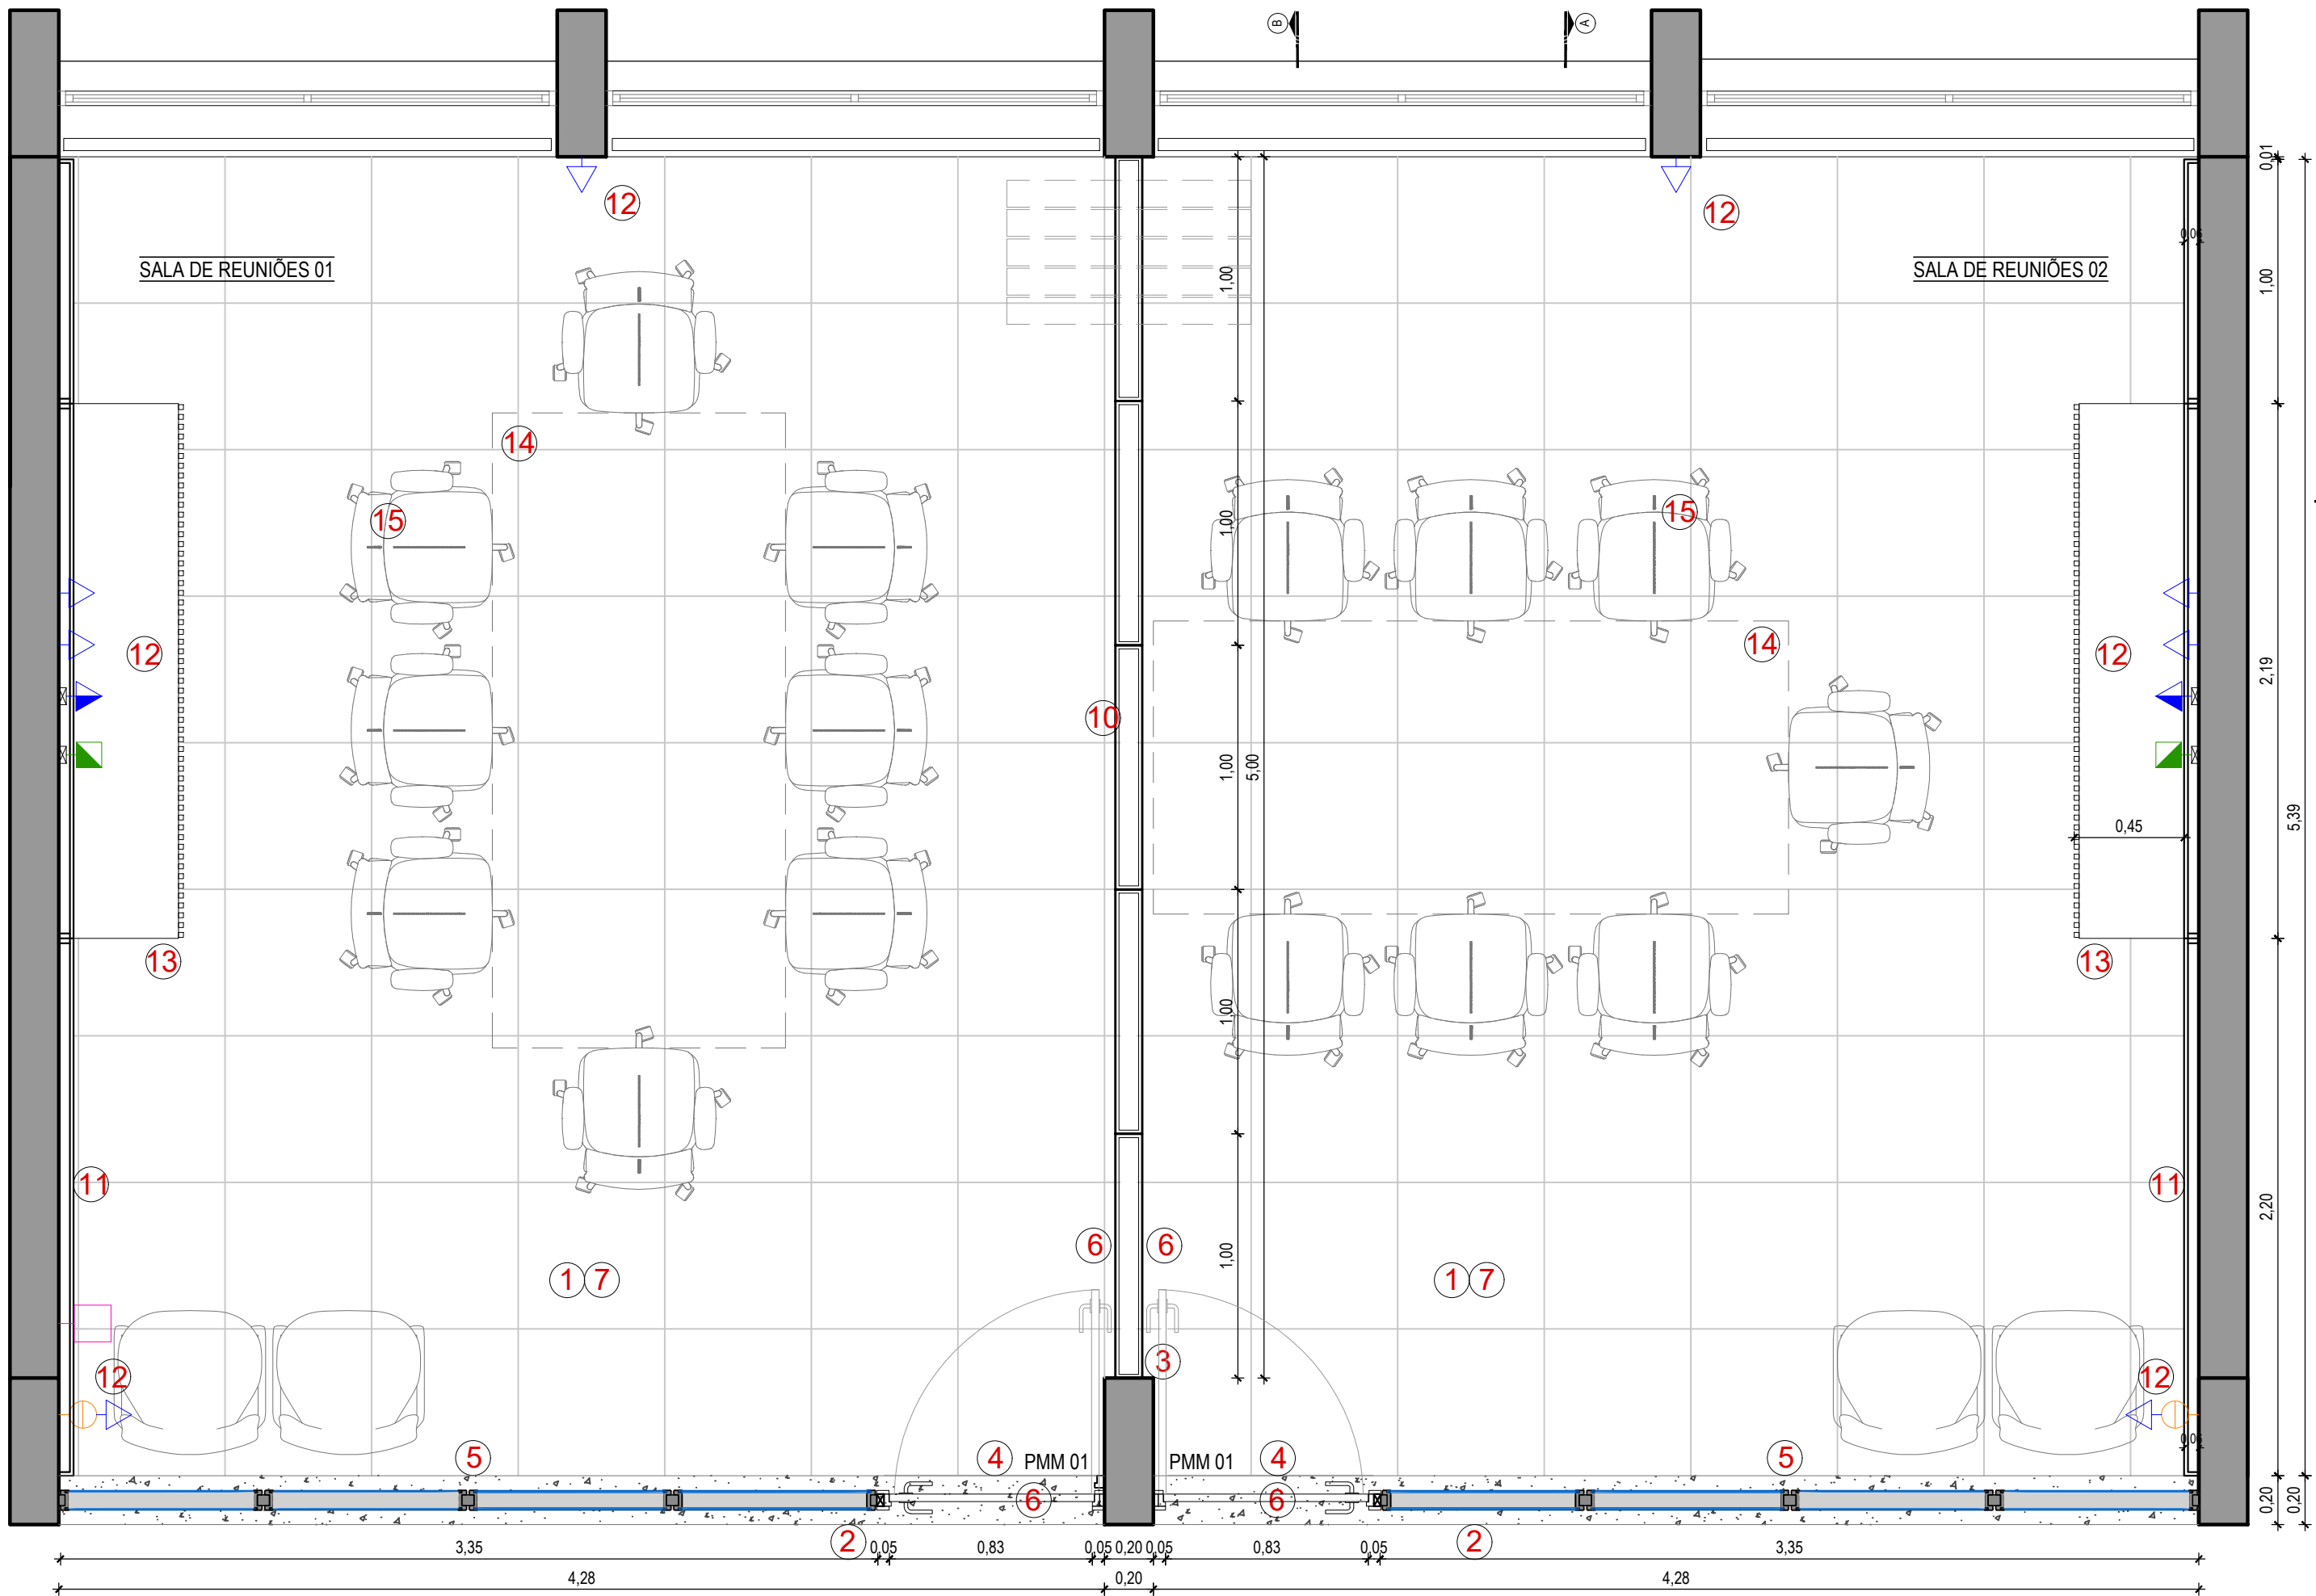

- SERVIÇOS
- 1 Piso vinílico
 - 2 Soleira em granito preto São Gabriel
 - 3 Rodapé - altura 8cm
 - 4 Fechamento em gesso acartonado com 1 chapas em cada lado, estrutura dupla e isolamento acústico
 - 5 Instalação de divisória em perfil de alumínio extrudado na cor preta, com vidro e adesivo fosco, conforme especificação
 - 6 Instalação de porta de madeira, conforme especificação
 - 7 Acabamento das paredes conforme especificação em Memorial
 - 8 Instalação de forro de gesso e modular mineral, verificar posição do ar condicionado existente
 - 9 Instalação de luminárias
 - 10 Instalação de divisória articulada conforme especificação
 - 11 Revestimento com painel de MDF
 - 12 Tomadas e interruptores
 - 13 Rack para equipamentos [ver detalhe específico]
 - 14 Mesa de reuniões [ver detalhe específico]
 - 15 Cadeiras [ver especificação]
- OBS: Verificar especificações no Memorial Descritivo.

PLANTA EXECUTIVA
ESC: 1/25

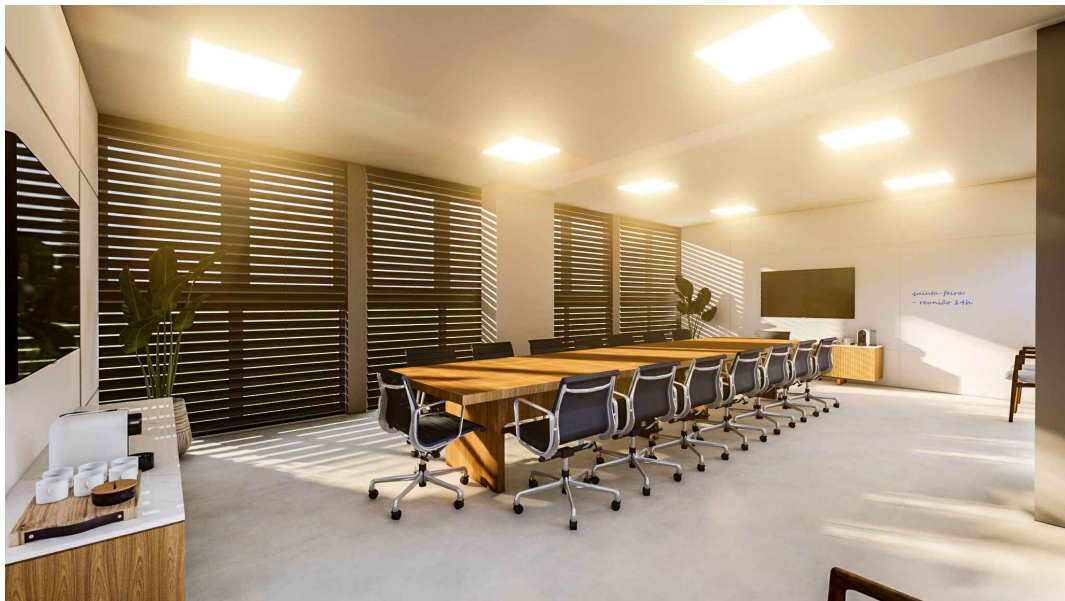

08/08/2024	R01	AJUSTES GERAIS	Fernanda L. Costi
17/08/2021	R00	PROJETO INICIAL	Fernanda L. Costi
Data	Revisão	Modificação	Responsável



CÂMARA MUNICIPAL DE
PORTO ALEGRE

OBRA:

SALAS DE REUNIÕES

RESP. PROJETO:

ARQ. Fernanda L. Costi | CAU RS - A57986-6

ESCALA:

1:25

ARQUIVO:

Salas de Reunioes_R01.dwg

DATA:

23/08/2024

ETAPA: EXECUTIVO



PLANTA EXECUTIVA

VERSÃO:


R01

PRANCHA:

01

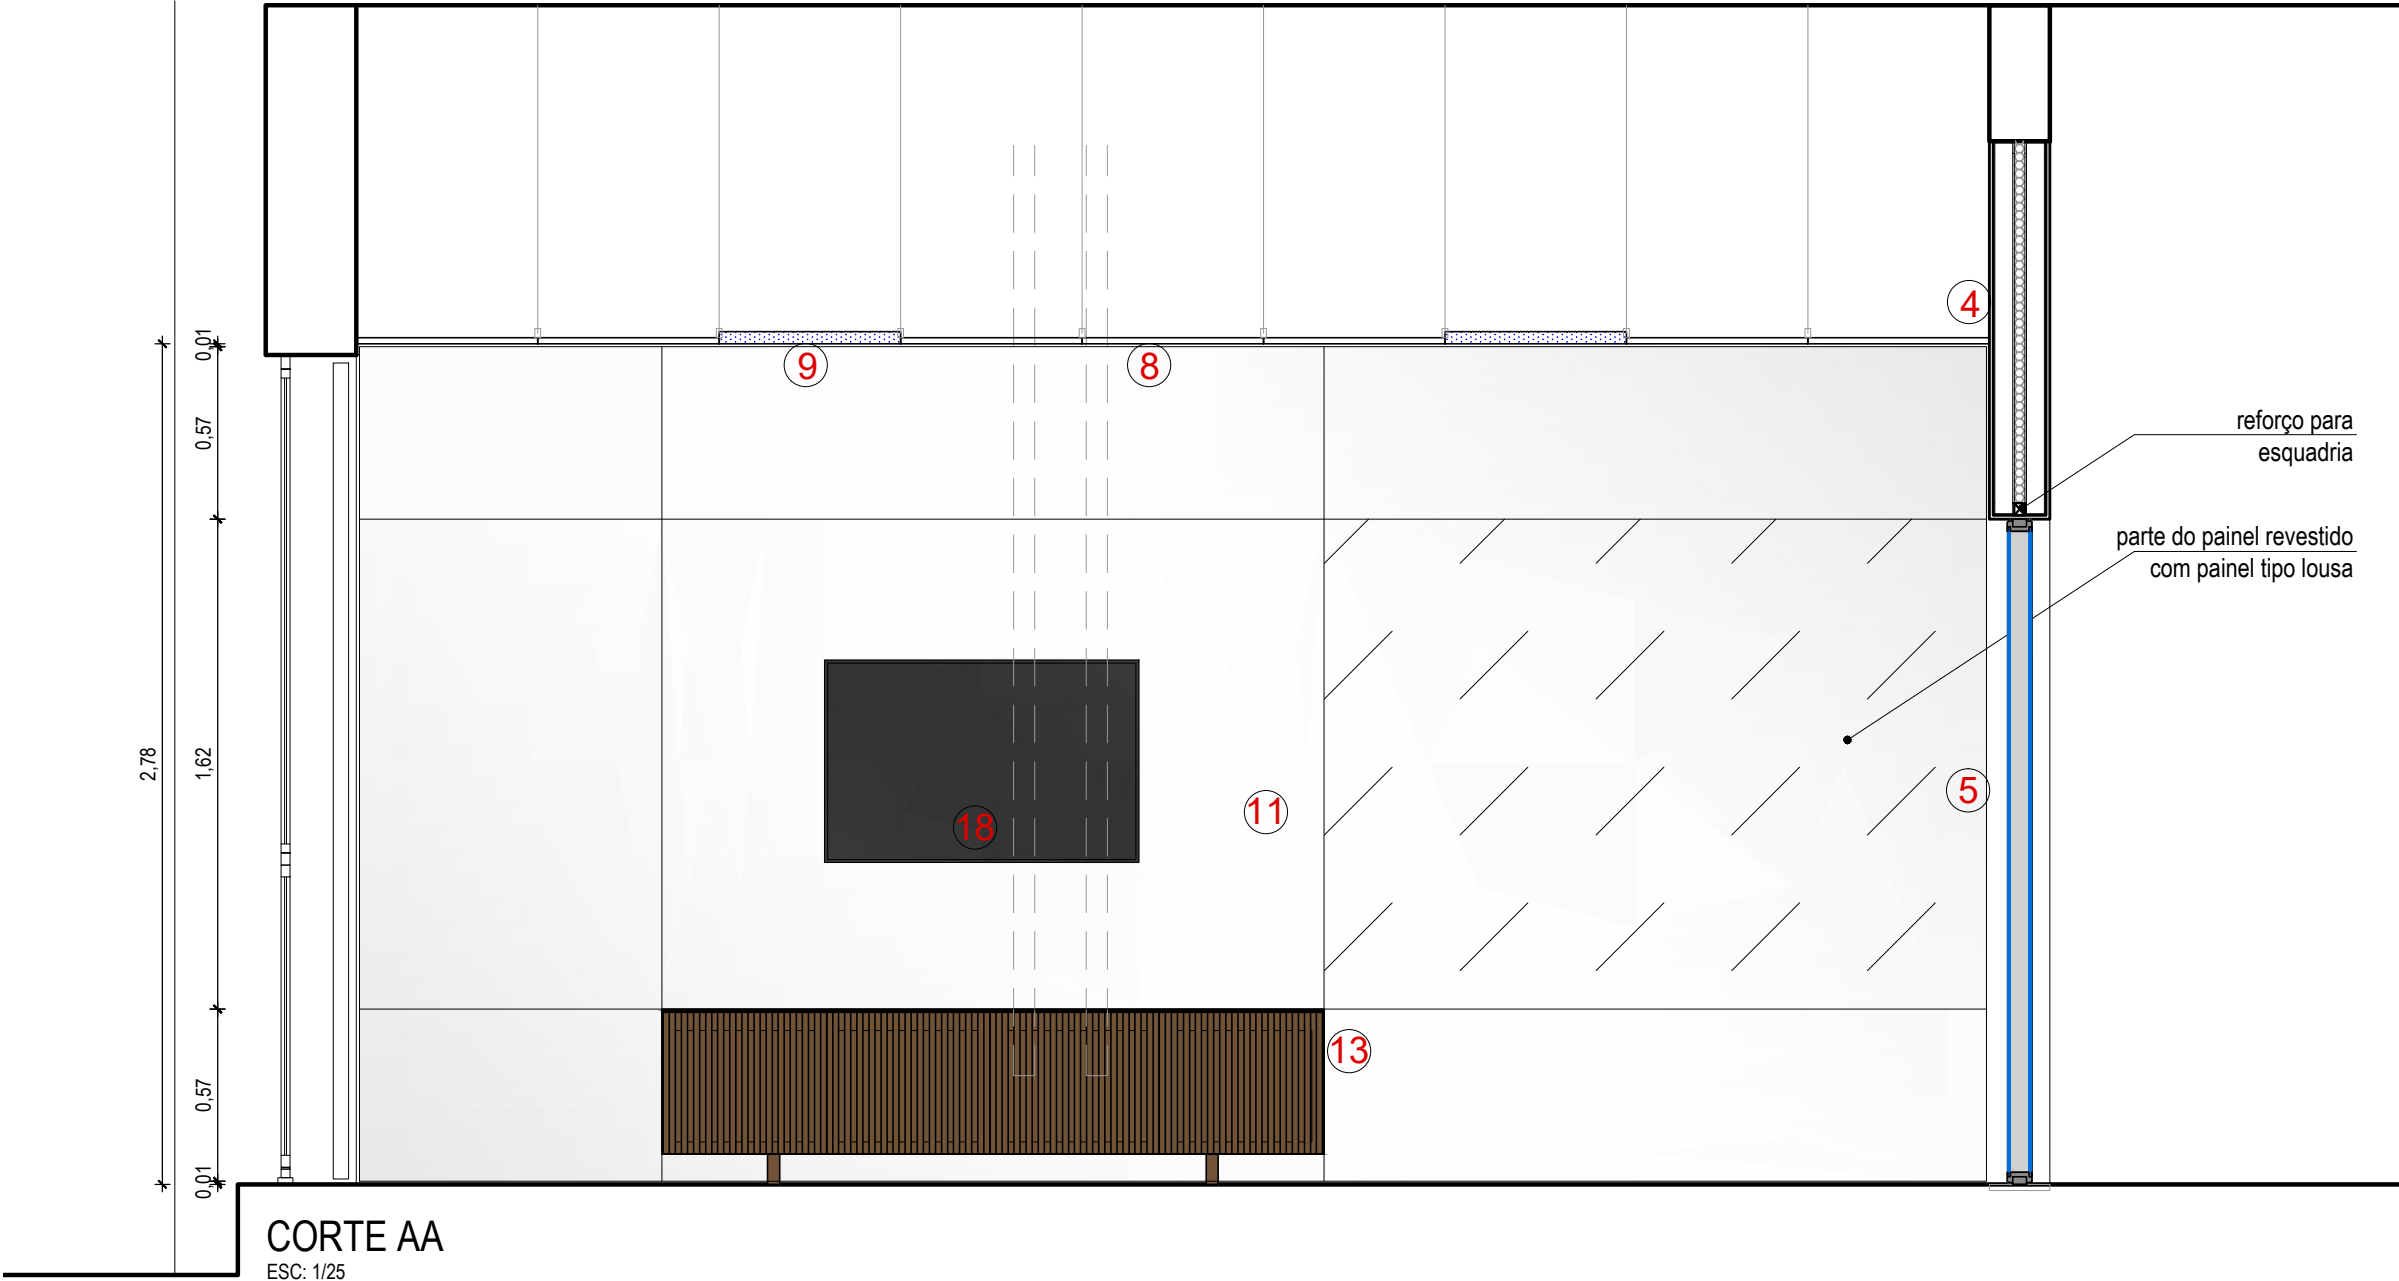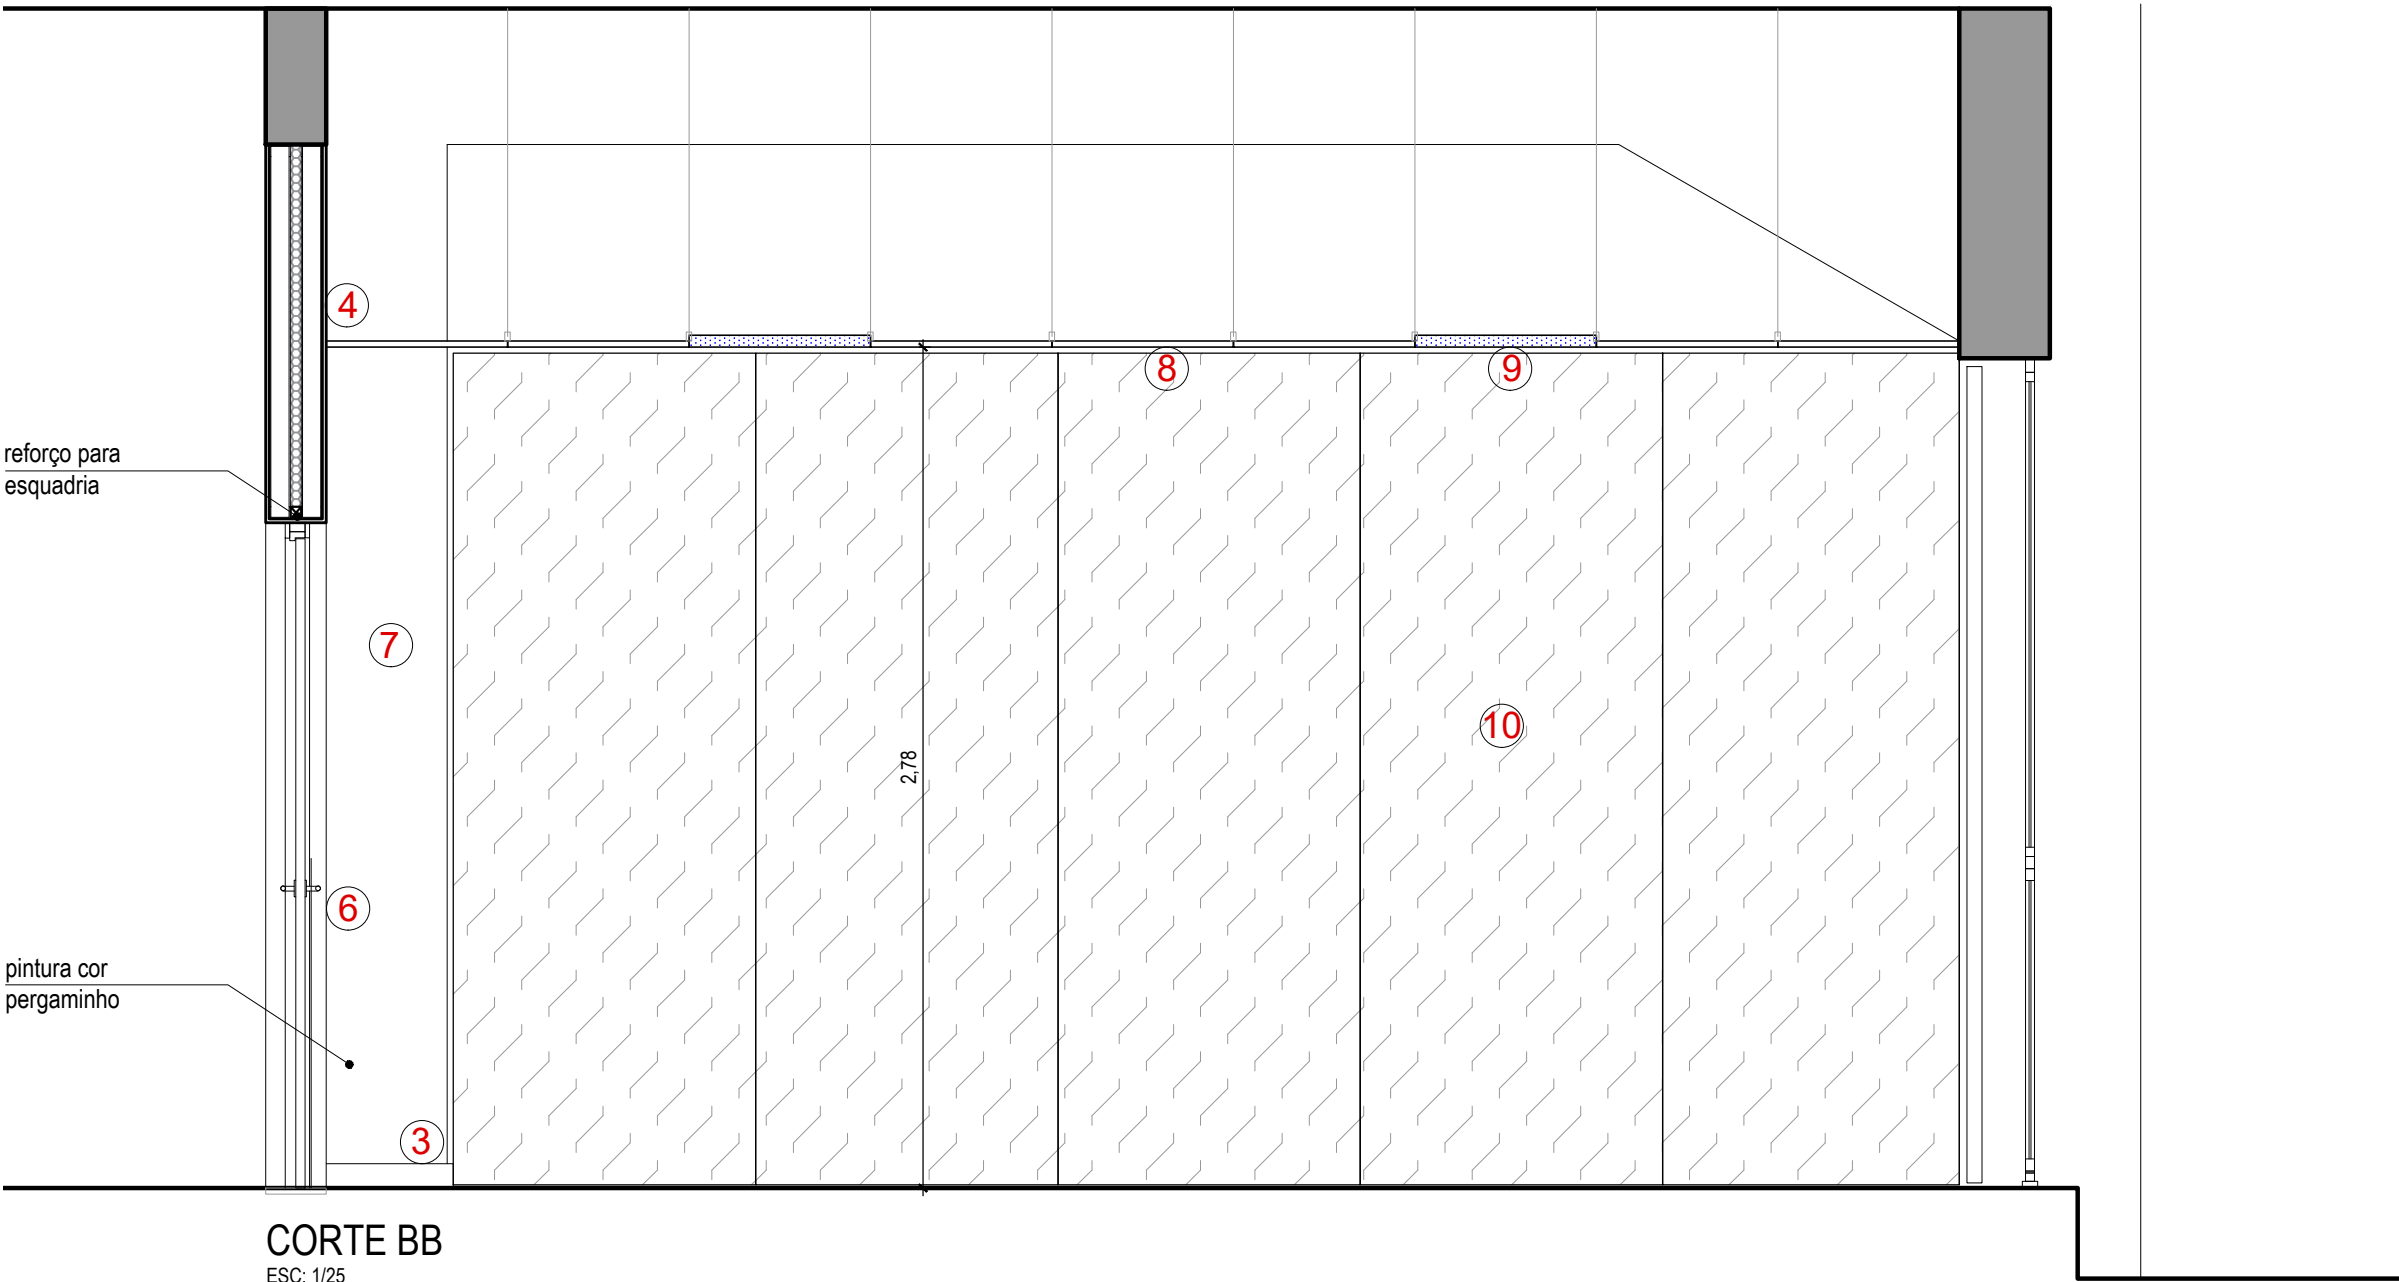

- SERVIÇOS
- 1 Piso vinílico
 - 2 Soleira em granito preto São Gabriel
 - 3 Rodapé - altura 8cm
 - 4 Fechamento em gesso acartonado com 1 chapas em cada lado, estrutura dupla e isolamento acústico
 - 5 Instalação de divisória em perfil de alumínio extrudado na cor preta, com vidro e adesivo fosco, conforme especificação
 - 6 Instalação de porta de madeira, conforme especificação
 - 7 Acabamento das paredes conforme especificação em Memorial
 - 8 Instalação de forro de gesso e modular mineral, verificar posição do ar condicionado existente
 - 9 Instalação de luminárias
 - 10 Instalação de divisória articulada conforme especificação
 - 11 Revestimento com painel de MDF
 - 12 Tomadas e interruptores
 - 13 Rack para equipamentos [ver detalhe específico]
 - 14 Mesa de reuniões [ver detalhe específico]
 - 15 Cadeiras [ver especificação]
- OBS: Verificar especificações no Memorial Descritivo.

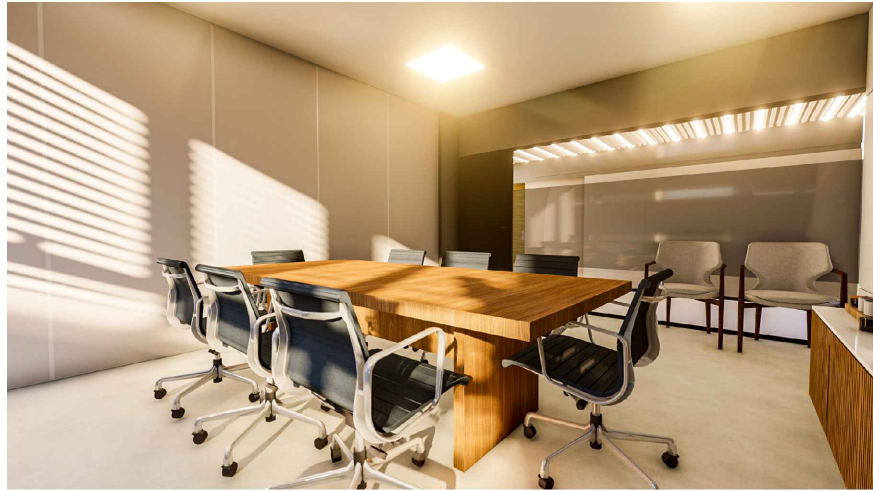

08/08/2024	R01	AJUSTES GERAIS	Fernanda L. Costi
17/08/2021	R00	PROJETO INICIAL	Fernanda L. Costi
Data	Revisão	Modificação	Responsável



CÂMARA MUNICIPAL DE
PORTO ALEGRE

OBRA:

SALAS DE REUNIÕES

RESP. PROJETO:

ARQ. Fernanda L. Costi | CAU RS - A57986-6

ESCALA:

1:25

ARQUIVO:

Salas de Reuniões_R01.dwg

DATA:

23/08/2024

ETAPA: EXECUTIVO


CORTE AA E BB

VERSÃO:

R01


PRANCHA:

02

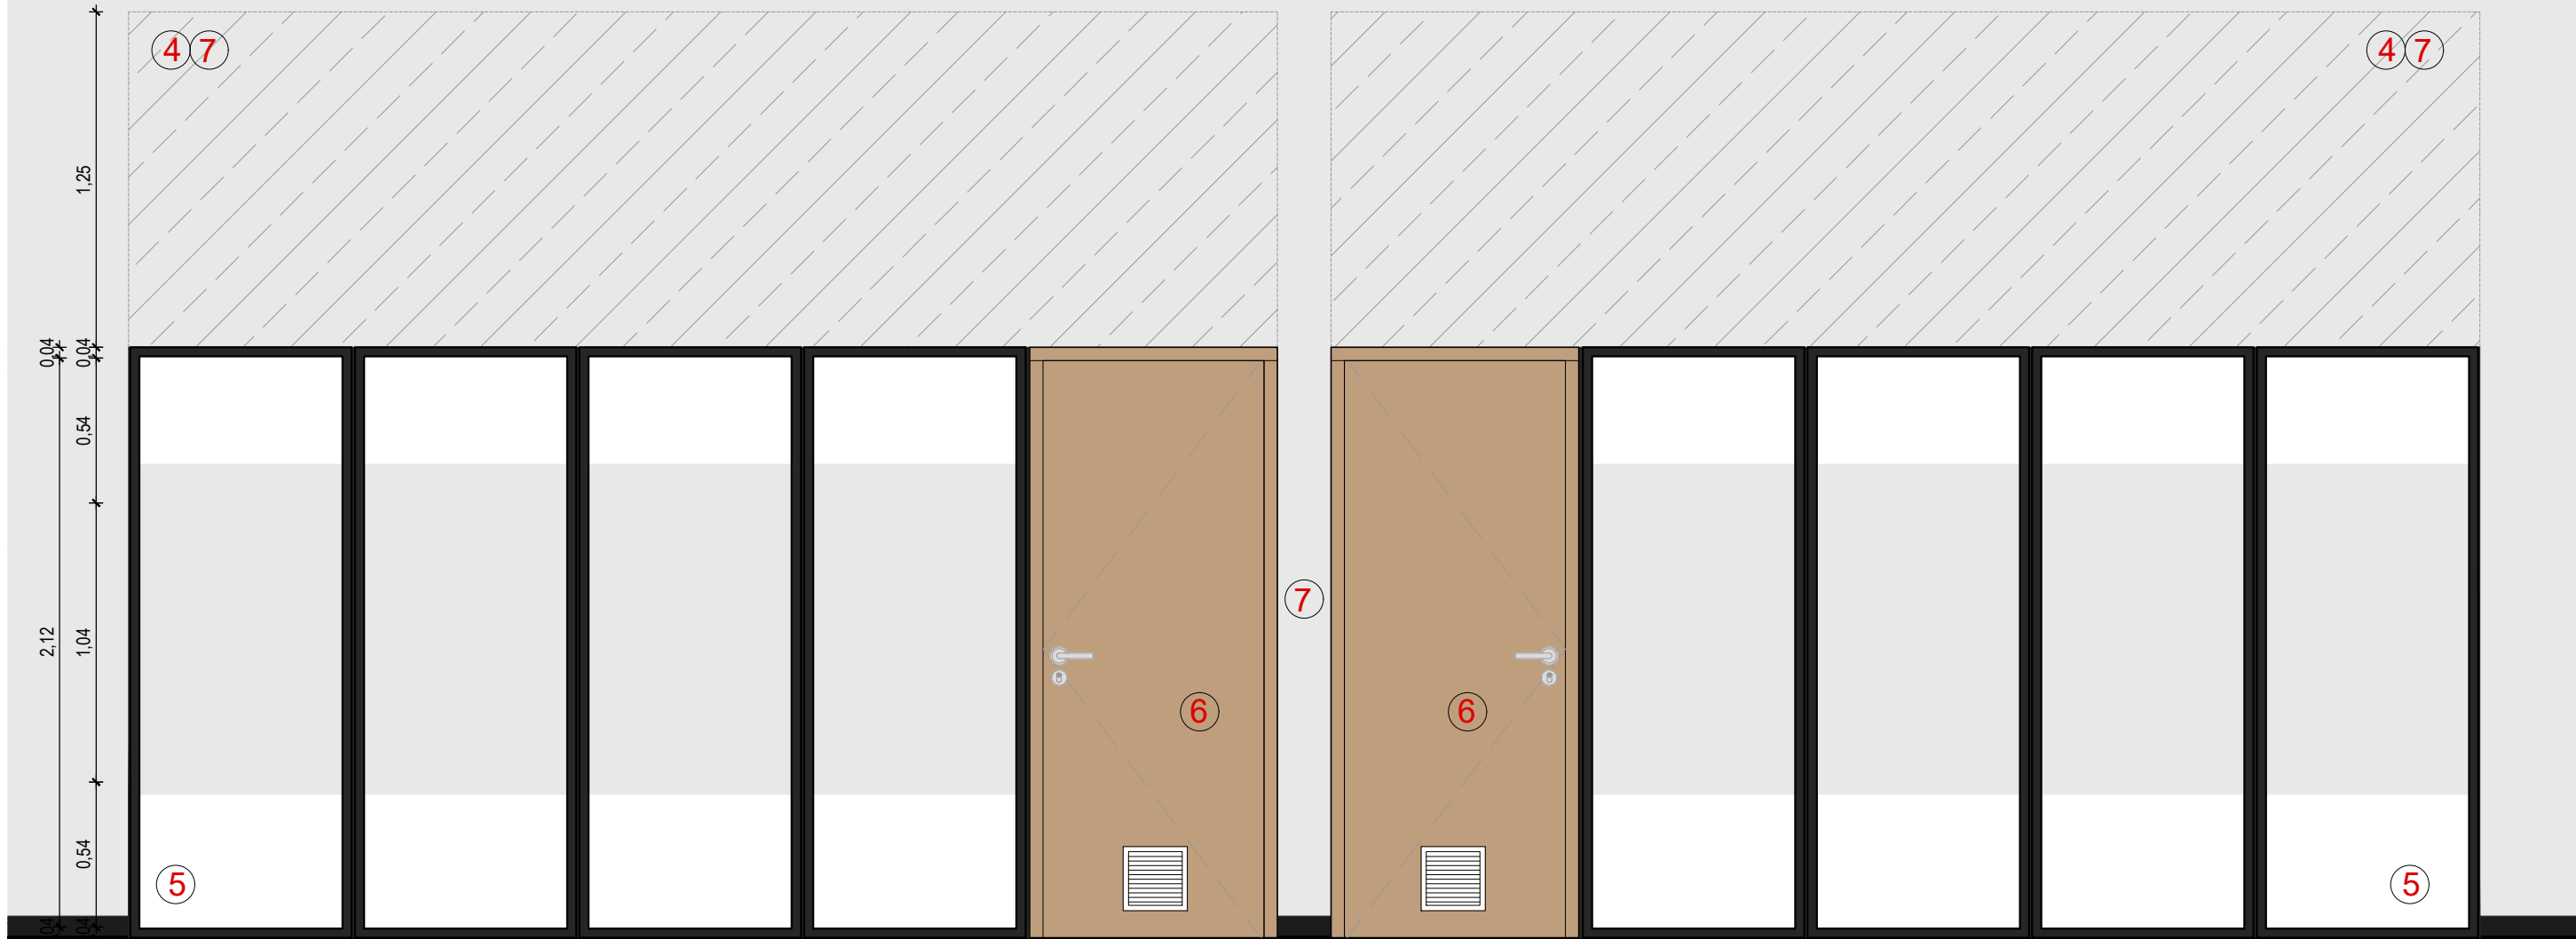


VISTA EXTERNA - CIRCULAÇÃO

ESC: 1/25

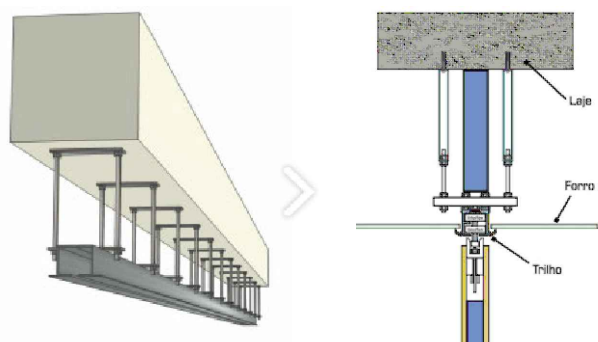

DETALHE FIXAÇÃO TRILHO

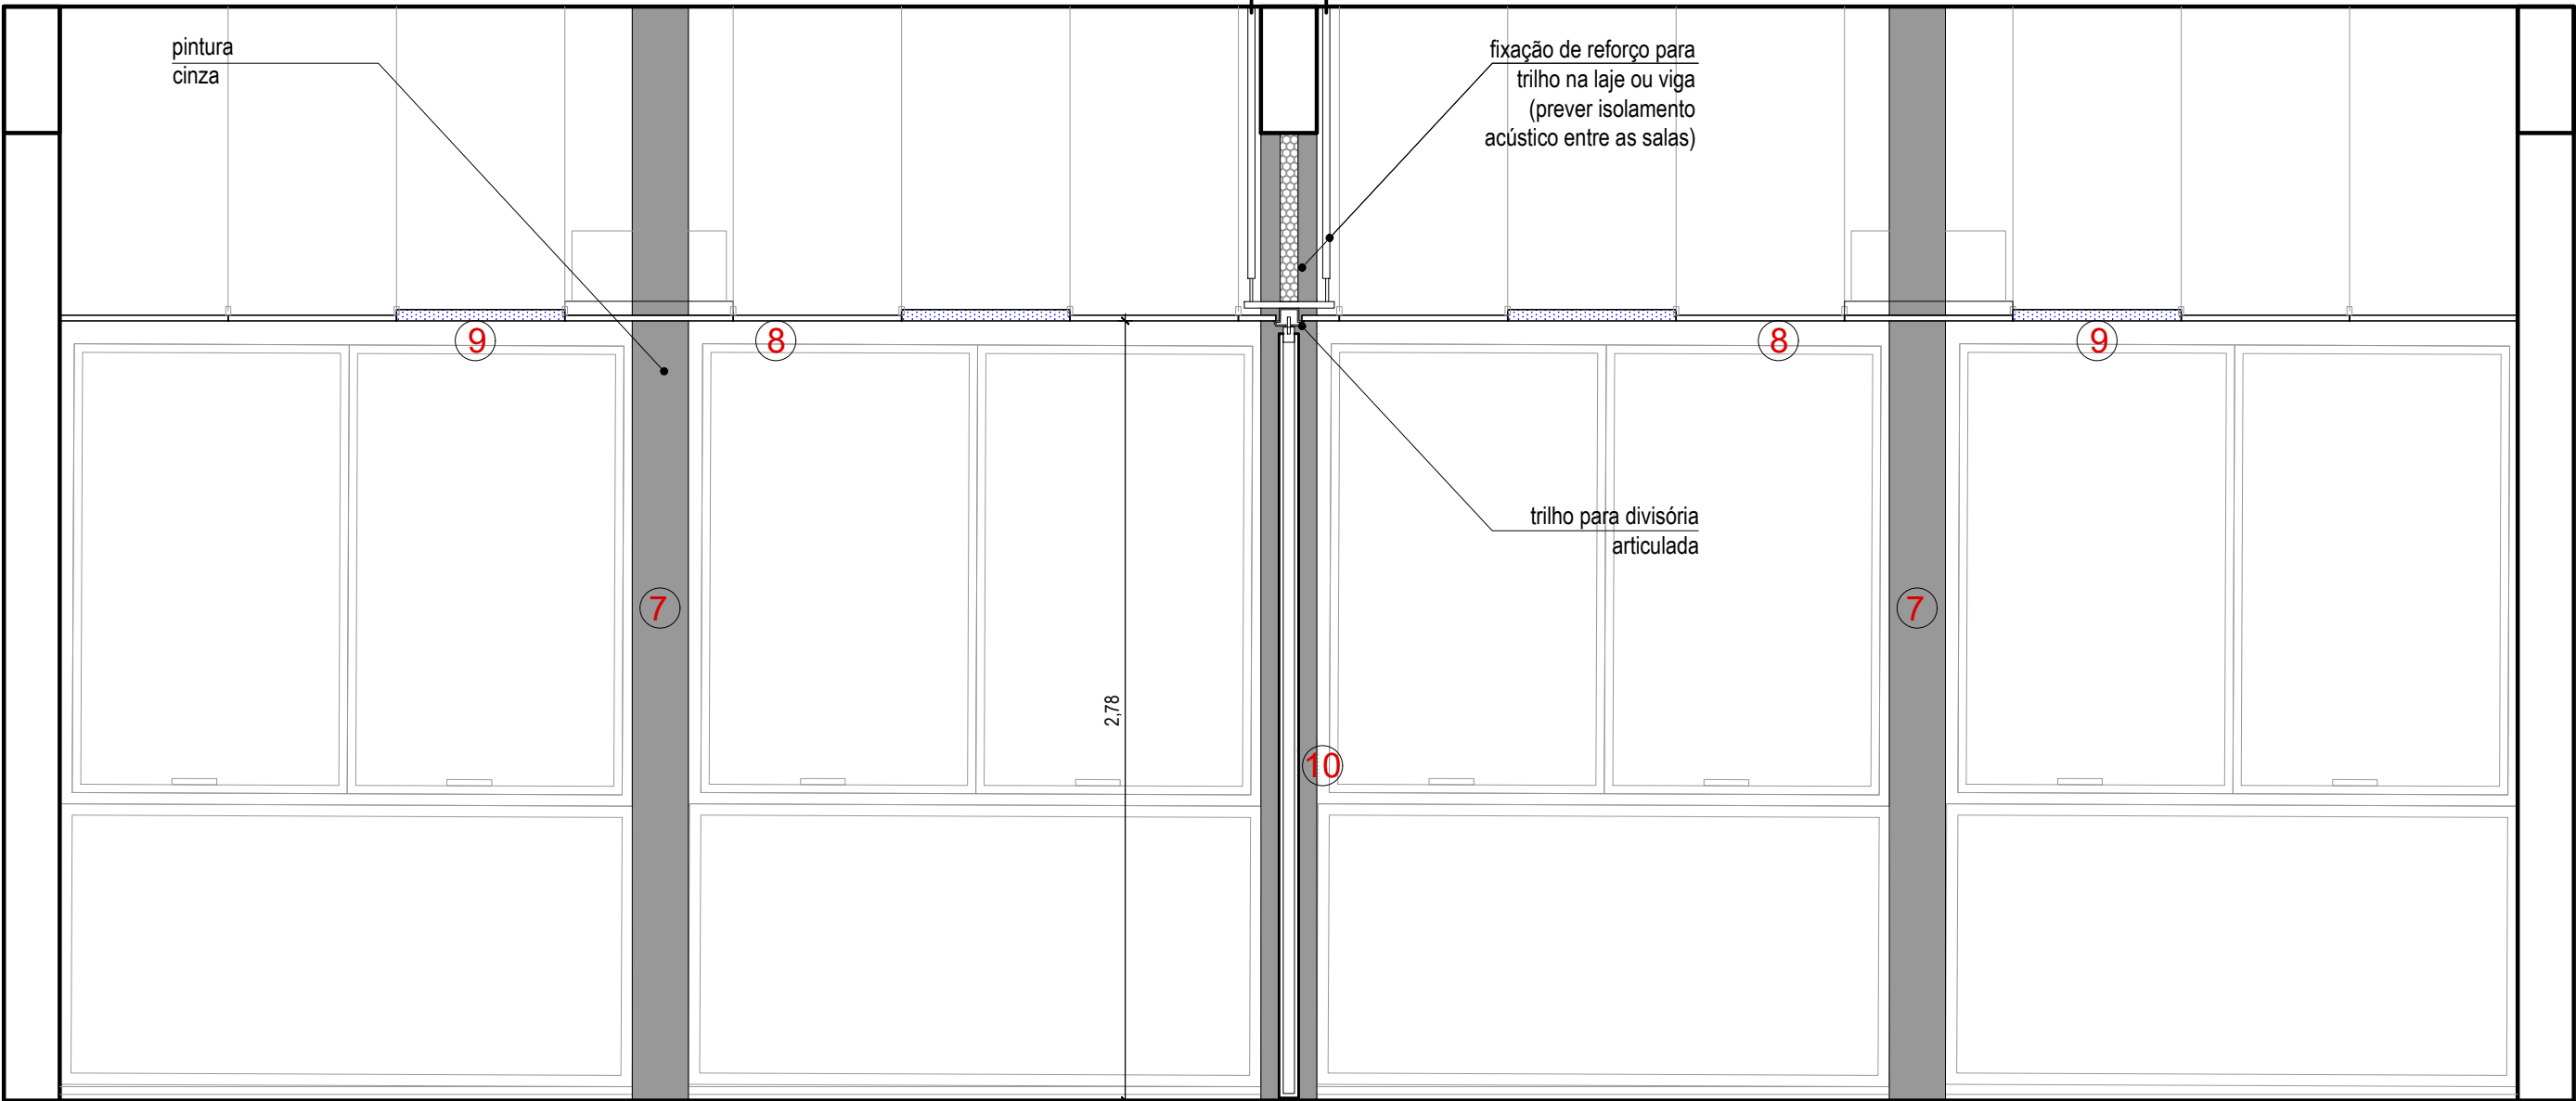

CORTE CC

ESC: 1/25

SERVIÇOS

- 1 Piso vinílico
- 2 Soleira em granito preto São Gabriel
- 3 Rodapé - altura 8cm
- 4 Fechamento em gesso acartonado com 1 chapas em cada lado, estrutura dupla e isolamento acústico
- 5 Instalação de divisória em perfil de alumínio extrudado na cor preta, com vidro e adesivo fosco, conforme especificação
- 6 Instalação de porta de madeira, conforme especificação
- 7 Acabamento das paredes conforme especificação em Memorial
- 8 Instalação de forro de gesso e modular mineral, verificar posição do ar condicionado existente
- 9 Instalação de luminárias
- 10 Instalação de divisória articulada conforme especificação
- 11 Revestimento com painel de MDF
- 12 Tomadas e interruptores
- 13 Rack para equipamentos [ver detalhe específico]
- 14 Mesa de reuniões [ver detalhe específico]
- 15 Cadeiras [ver especificação]

OBS: Verificar especificações no Memorial Descritivo.

08/08/2024	R01	AJUSTES GERAIS	Fernanda L. Costi
17/08/2021	R00	PROJETO INICIAL	Fernanda L. Costi
Data	Revisão	Modificação	Responsável



CÂMARA MUNICIPAL DE
PORTO ALEGRE

OBRA:
SALAS DE REUNIÕES

RESP. PROJETO:
ARQ. Fernanda L. Costi | CAU RS - A57986-6

ESCALA:
1:25

ARQUIVO:
Salas de Reuniões_R01.dwg

DATA:
23/08/2024

ETAPA: EXECUTIVO

CORTE CC E VISTA EXTERNA

VERSÃO:

R01

PRANCHA:

03



- 1 Piso vinílico
- 2 Soleira em granito preto São Gabriel
- 3 Rodapé - altura 8cm



08/08/2024	R01	AJUSTES GERAIS	Fernanda L. Costi
17/08/2021	R00	PROJETO INICIAL	Fernanda L. Costi
Data	Revisão	Modificação	Responsável



SOM

ETAPA: EXECUTIVO

PLANTA DE DEMOLIÇÃO E DE PISO

OBRA:

SALAS DE REUNIÕES

RESP. PROJETO:

ARQ. Fernanda L. Costi | CAU RS - A57986-6

ESCALA

INDICADA

ARQUIVO:

Salas de Reunioes_R01.dwg

DATA:


23/08/2024

VERSÃO:

R01

PRANCHA:

04

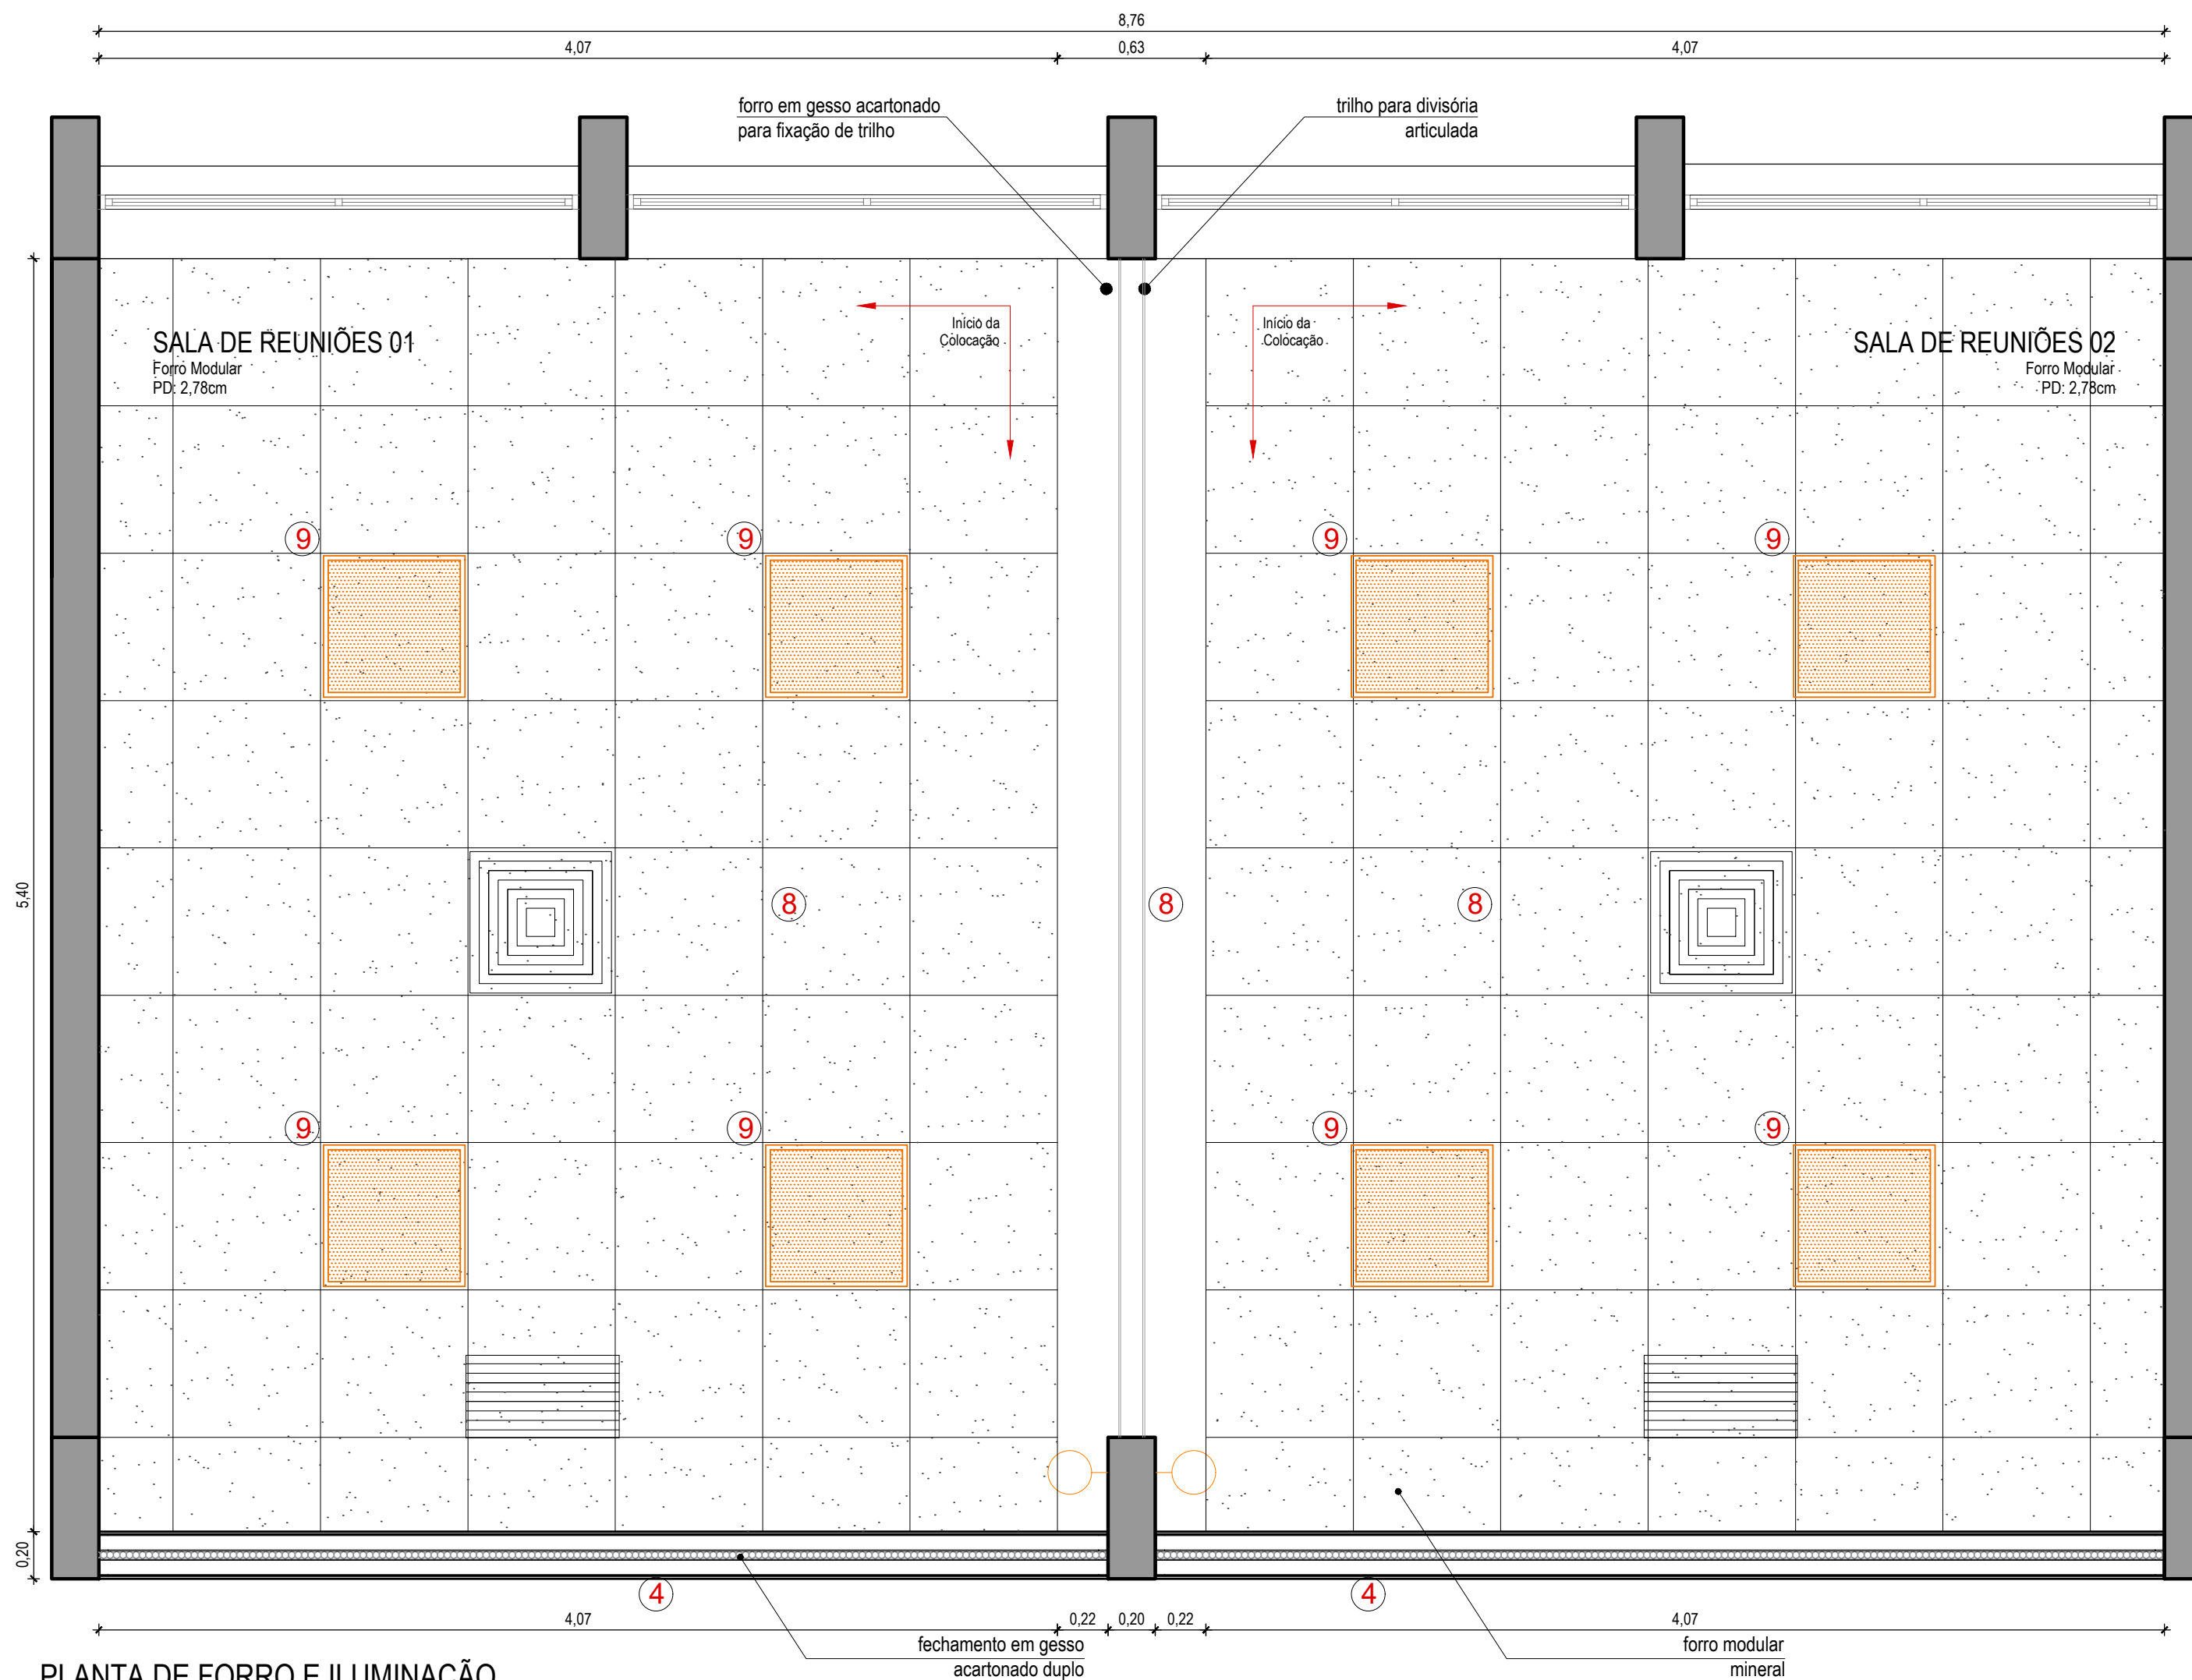

- SERVIÇOS
- 1 Piso vinílico
 - 2 Soleira em granito preto São Gabriel
 - 3 Rodapé - altura 8cm
 - 4 Fechamento em gesso acartonado com 1 chapas em cada lado, estrutura dupla e isolamento acústico
 - 5 Instalação de divisória em perfil de alumínio extrudado na cor preta, com vidro e adesivo fosco, conforme especificação
 - 6 Instalação de porta de madeira, conforme especificação
 - 7 Acabamento das paredes conforme especificação em Memorial
 - 8 Instalação de forro de gesso e modular mineral, verificar posição do ar condicionado existente
 - 9 Instalação de luminárias
 - 10 Instalação de divisória articulada conforme especificação
 - 11 Revestimento com painel de MDF
 - 12 Tomadas e interruptores
 - 13 Rack para equipamentos [ver detalhe específico]
 - 14 Mesa de reuniões [ver detalhe específico]
 - 15 Cadeiras [ver especificação]
- OBS: Verificar especificações no Memorial Descritivo.

08/08/2024	R01	AJUSTES GERAIS	Fernanda L. Costi
17/08/2021	R00	PROJETO INICIAL	Fernanda L. Costi
Data	Revisão	Modificação	Responsável



CÂMARA MUNICIPAL DE
PORTO ALEGRE

OBRA:

SALAS DE REUNIÕES

RESP. PROJETO:

ARQ. Fernanda L. Costi | CAU RS - A57986-6

ESCALA:

1:25

ARQUIVO:

Salas de Reunioes_R01.dwg

DATA:

23/08/2024

ETAPA: EXECUTIVO

PLANTA DE FORRO E ILUMINAÇÃO

VERSÃO:

R01

PRANCHA:

05

PMM 01 +MV 04


2 unidades

reforço para
instalação da porta
e da divisória em
alumínio e vidro

fechamento
superior em gesso
acartonado


moldura em perfil de
alumínio extrudado com
pintura epóxi-pó preta
e vidro duplo temperado
incolor 6mm com
adesivo fosco

porta em madeira
com veneziana em
alumínio

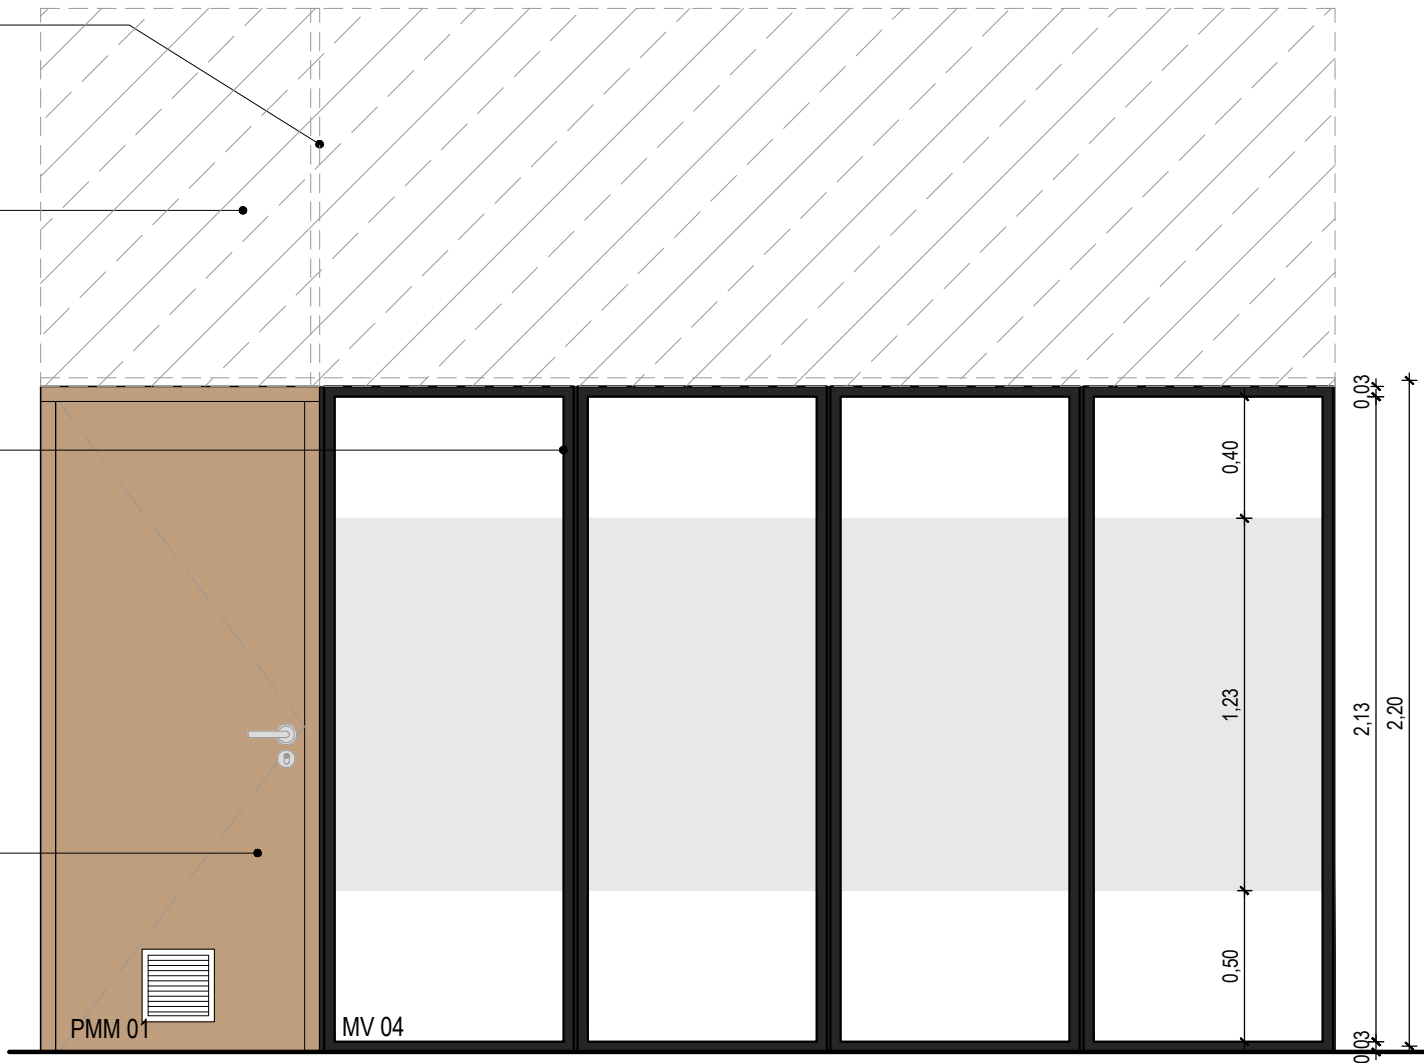


VISTA PMM 01 + MV 04

ESC: 1/25

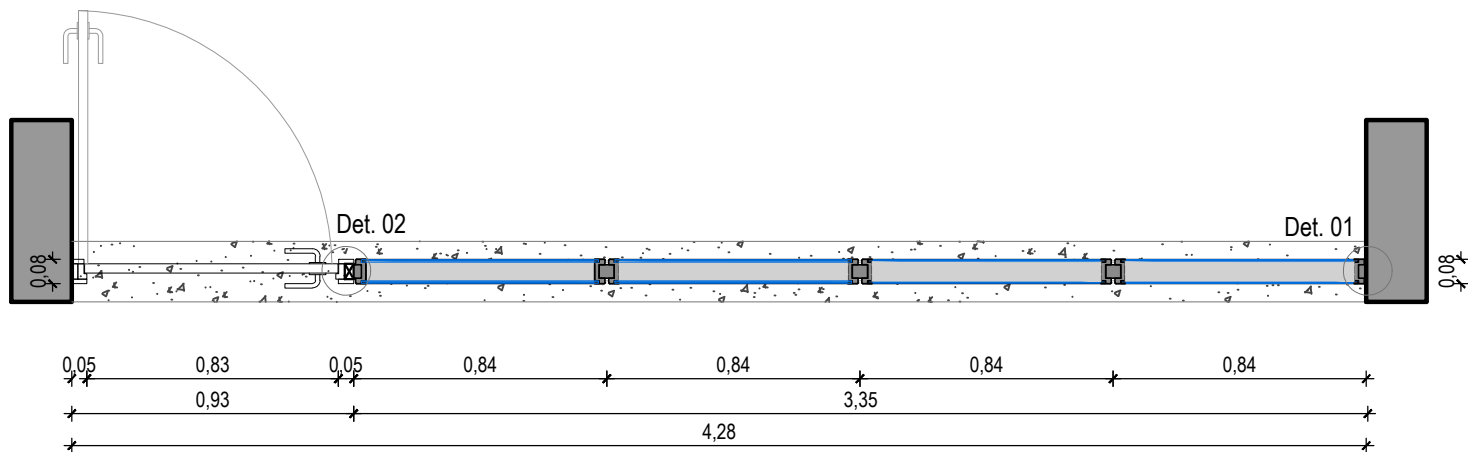

PLANTA BAIXA

ESC: 1/25

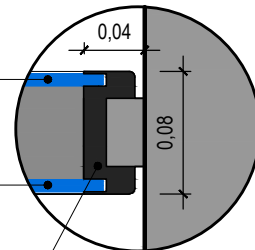


DET. 01

ESC: 1/5

vidro incolor temperado
6mm

vidro incolor temperado
6mm com adesivo
listrado

perfil em alumínio
extrudado com pintura
epóxi-pó preta

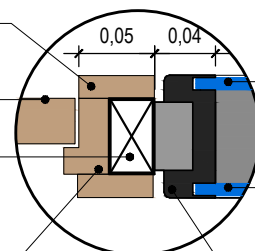

DET. 02

ESC: 1/5

guarnição
em madeira

folha da porta em
madeira
reforço para
instalação da porta

marco com
batente

vidro incolor temperado
6mm

vidro incolor temperado
6mm com adesivo
listrado

perfil em alumínio
extrudado com pintura
epóxi-pó preta

08/08/2024	R01	AJUSTES GERAIS	RESPONSÁVEL
17/08/2021	R00	PROJETO INICIAL	Fernanda L. Costi
Data	Revisão	Modificação	Responsável



CÂMARA MUNICIPAL DE
PORTO ALEGRE

SOM

SEÇÃO DE OBRAS E
MANUTENÇÃO

ETAPA: DETALHAMENTO

DETALHAMENTO ESQUADRIAS

OBRA:

SALAS DE REUNIÕES

RESP. PROJETO:

ARQ. Fernanda L. Costi | CAU RS - A57986-6

ESCALA:

INDICADA

ARQUIVO:

Salas de Reunioes_R01.dwg

DATA:


23/08/2024

VERSÃO:

R01

PRANCHA:

06

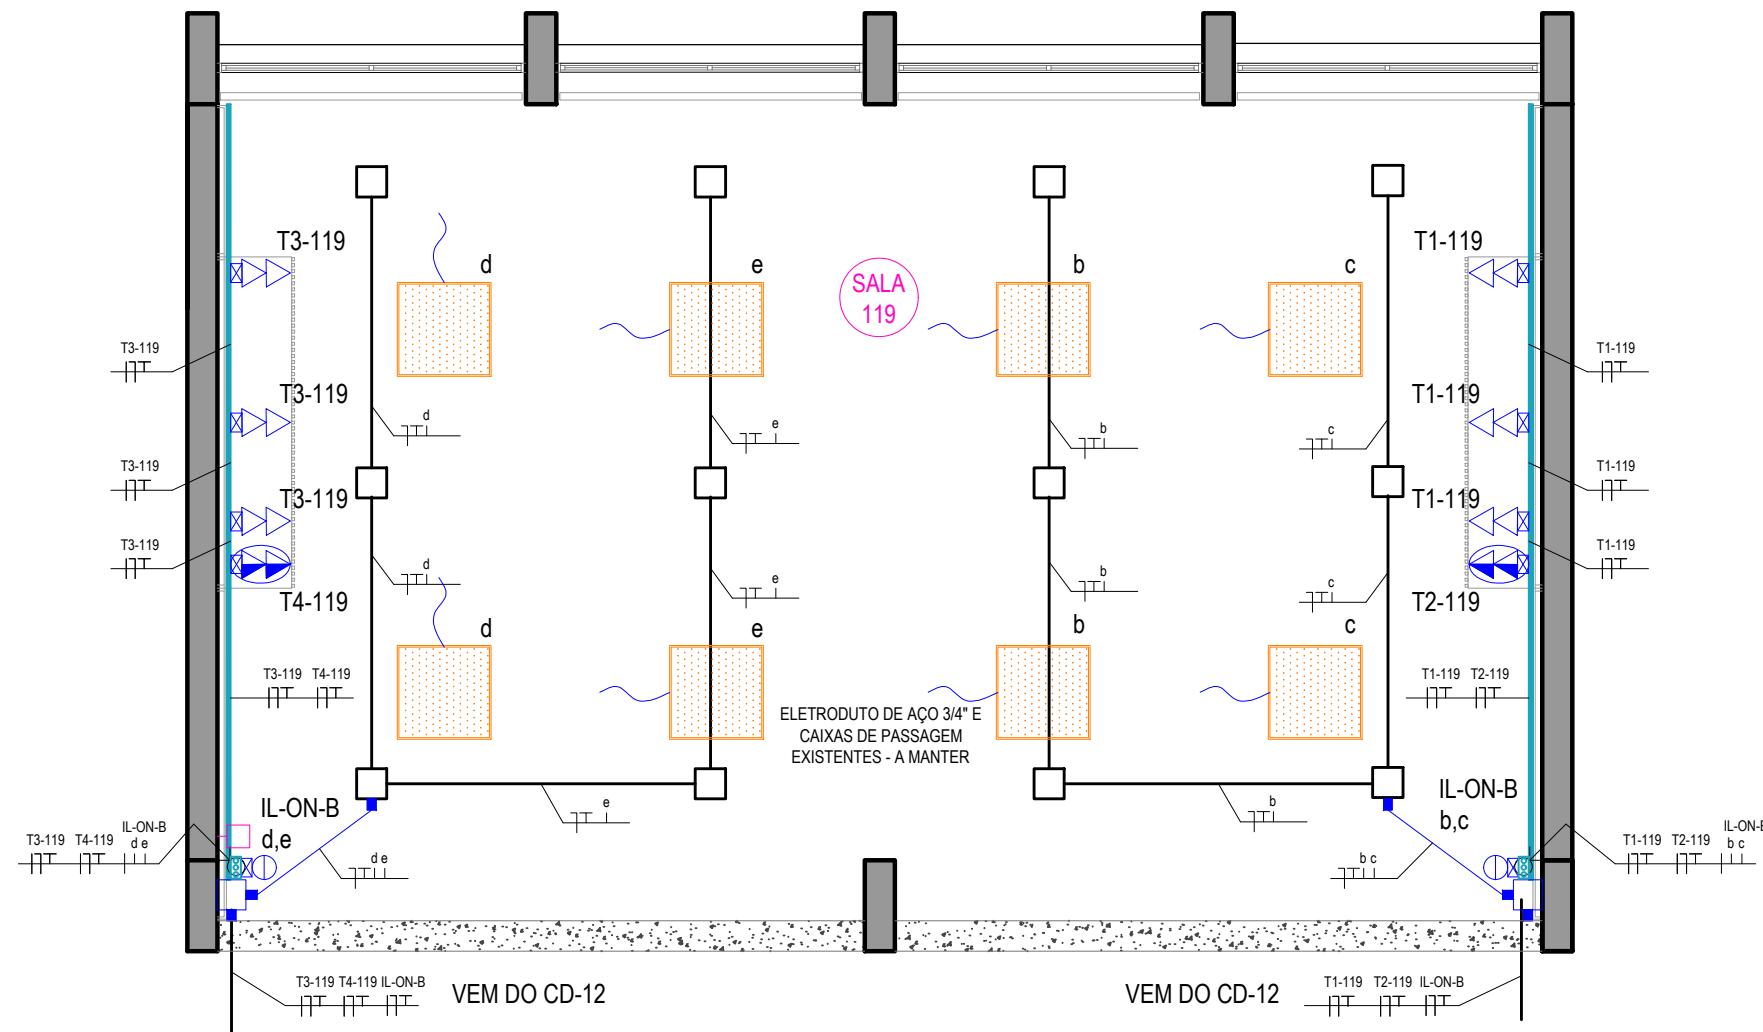

PLANTA ELÉTRICA
ESC: 1/25

LEGENDA ELÉTRICA	
	Interruptor simples de 2 seções montado em porta equipamento h=120 cm
	Tomada dupla 2P+T, 10 A, para uso geral (TUG), h= 30 cm, montada em porta equipamento padrão Dutotec - tomada na cor PRETA
	Tomada dupla 2P+T, 20 A, para uso específico (TUE), h = 120 cm, montada em porta equipamento padrão Dutotec - tomada na cor AZUL
	Controle do ar condicionado, h=130 cm
	Eletrocalha de alumínio pintada na cor branca, com tampa, com duas seções, sendo uma de 22,4mm para condutores elétricos, e outra de 45,6 mm para cabos UTP, linha Standard Dutotec ou equivalente, conforme Memorial Descritivo
	Porta equipamento linha Standard Dutotec, ou equivalente, na cor branca
	Adaptador eletrocalha-eletroduto 3 x 3/4", linha Standard Dutotec ou equivalente
	Eletroduto 3/4" de aço galvanizado instalado sobre o forro
	Eletroduto 3/4" de aço galvanizado instalado sobre o forro - EXISTENTE
	Caixa de passagem metálica 4x4 - A INSTALAR
	Caixa de passagem metálica 4x4 - EXISTENTE
	Adaptador condutele p/ eletroduto 3/4"
	Rabicho de 60 cm com cabo paralelo 3x1,5 mm² (F, N, T) para ligação da luminária, terminação com plugue macho/fêmea, 2P+T, 10 A
	Descida de duto pela parede
	Condutores fase, neutro, terra e retorno, respectivamente

- OBSERVAÇÕES
- SEÇÃO DOS CONDUTORES: 1 x 2,5mm²
 - PADRÃO DE CORES DOS CONDUTORES:
 - ILUMINAÇÃO: amarela
 - TOMADAS: branca para fase 1 (127V), preta para fase 2 (220V)
 - NEUTRO: azul claro
 - TERRA: verde, ou verde e amarelo
 - PADRÃO DE CORES DOS MÓDULOS DAS TOMADAS:
 - 127V / 10A (TUG): preta
 - 127V / 20A (TUE): azul
 - 220V / 20A (TUE): branca

08/08/2024	R01	AJUSTES GERAIS	Flávia
17/08/2021	R00	PROJETO INICIAL	Flávia
Data	Revisão	Modificação	Responsável



SOM
SEÇÃO DE OBRAS E
MANUTENÇÃO

ETAPA: EXECUTIVO
PLANTA ELÉTRICA

OBRA:
SALAS DE REUNIÕES

RESP. PROJETO:
Eng. Eletricista Flávia Bianco Demartini Coelho | CREA RS151620

ESCALA:
1:25

ARQUIVO:
Salas de Reunioes_R01.dwg

DATA:
23/08/2024

VERSÃO:
R01

PRANCHA:
07