




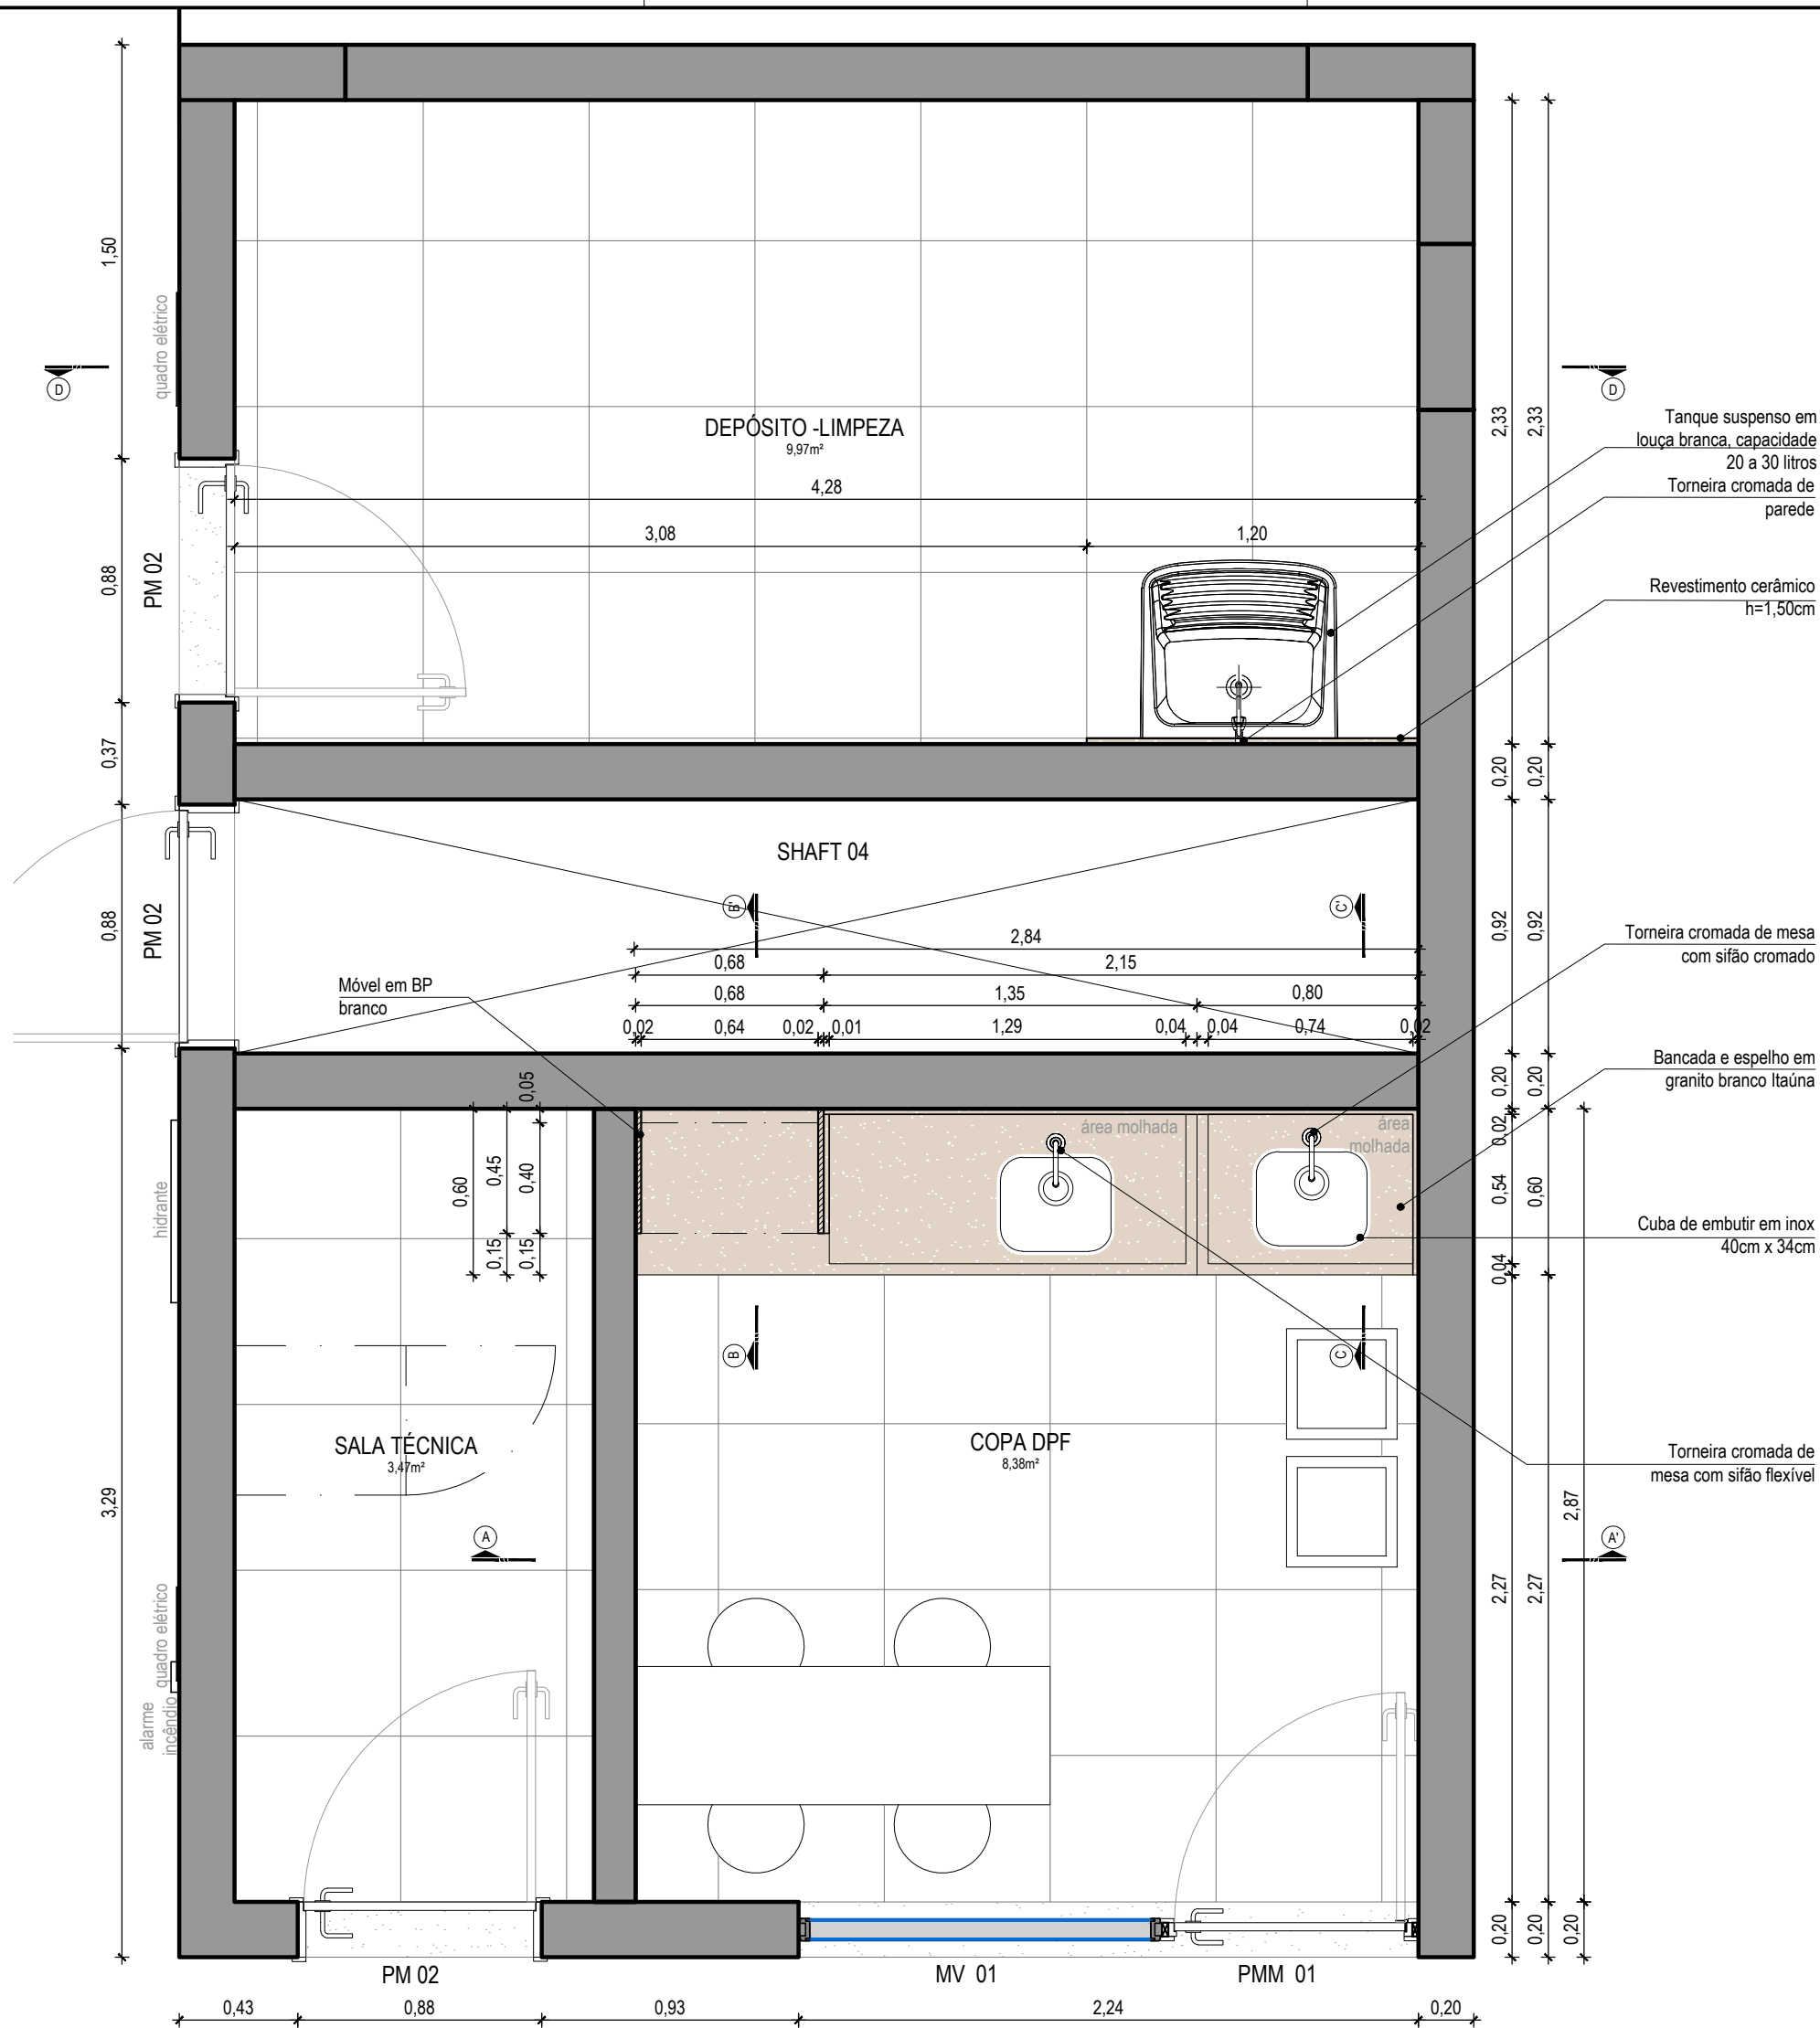


PLANTA BAIXA
ESC: 1/25

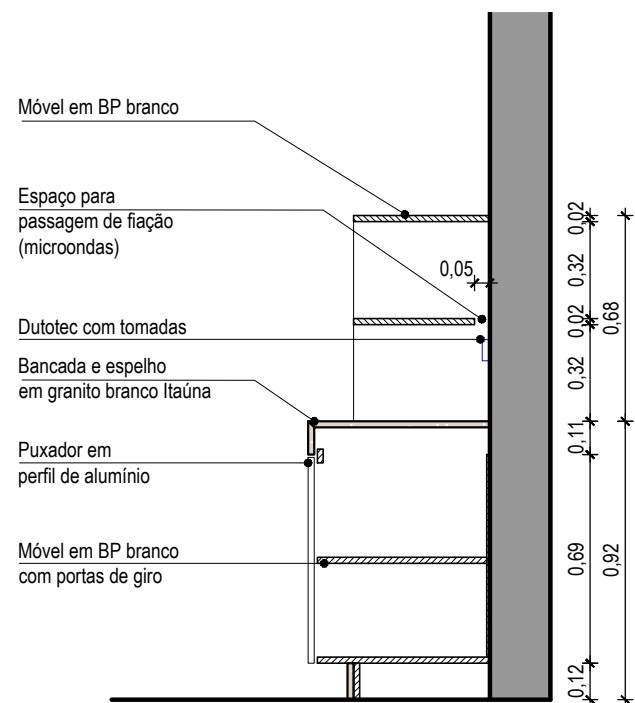


CORTE BB'
ESC: 1/25

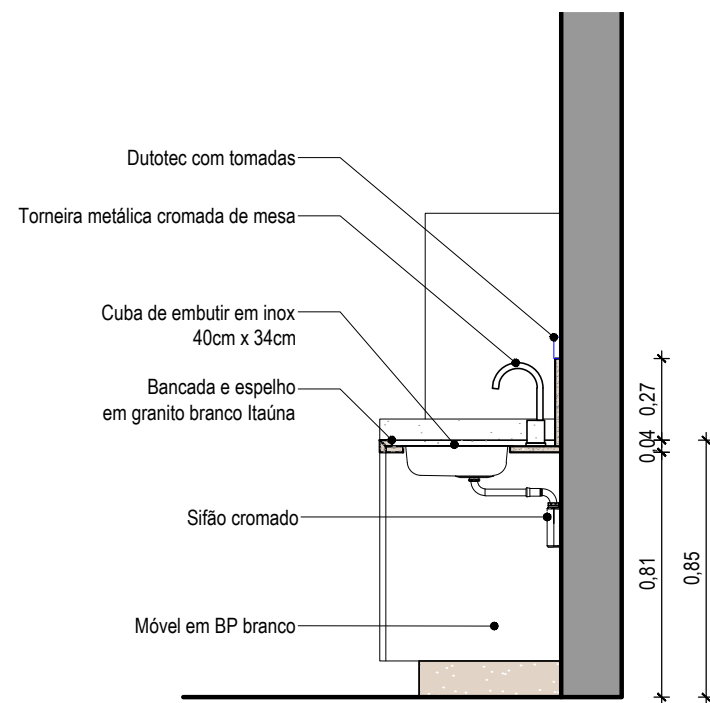


CORTE CC'
ESC: 1/25

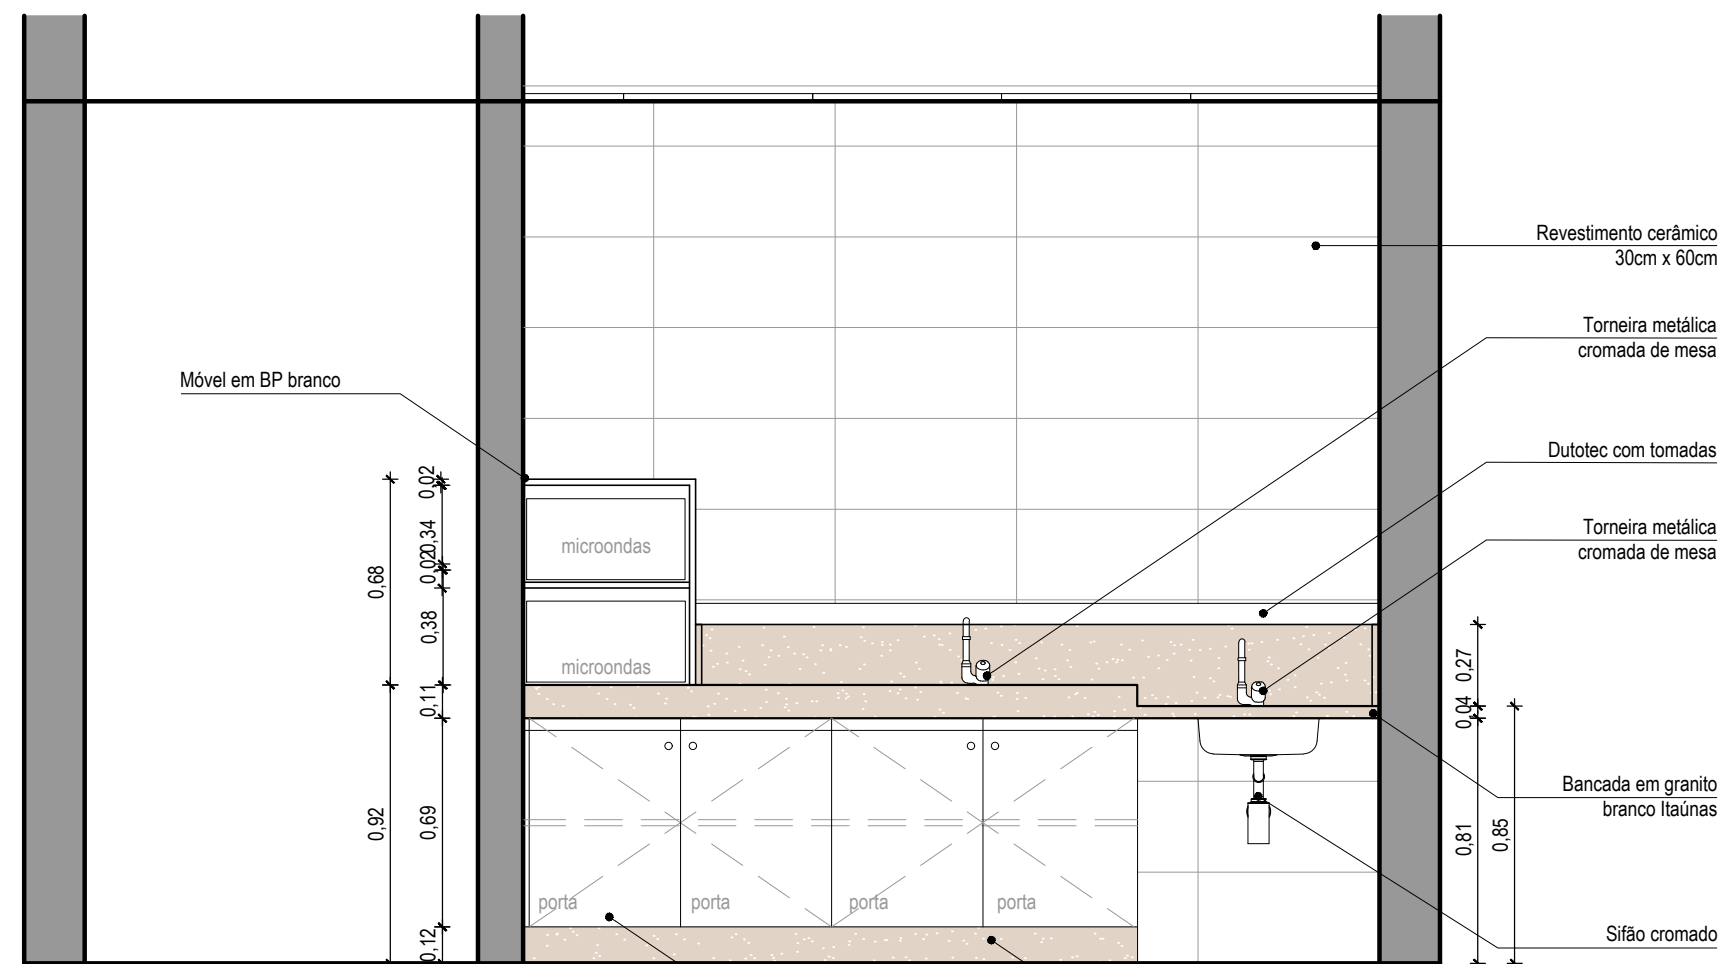

CORTE AA' - MOBILIÁRIO
ESC: 1/25

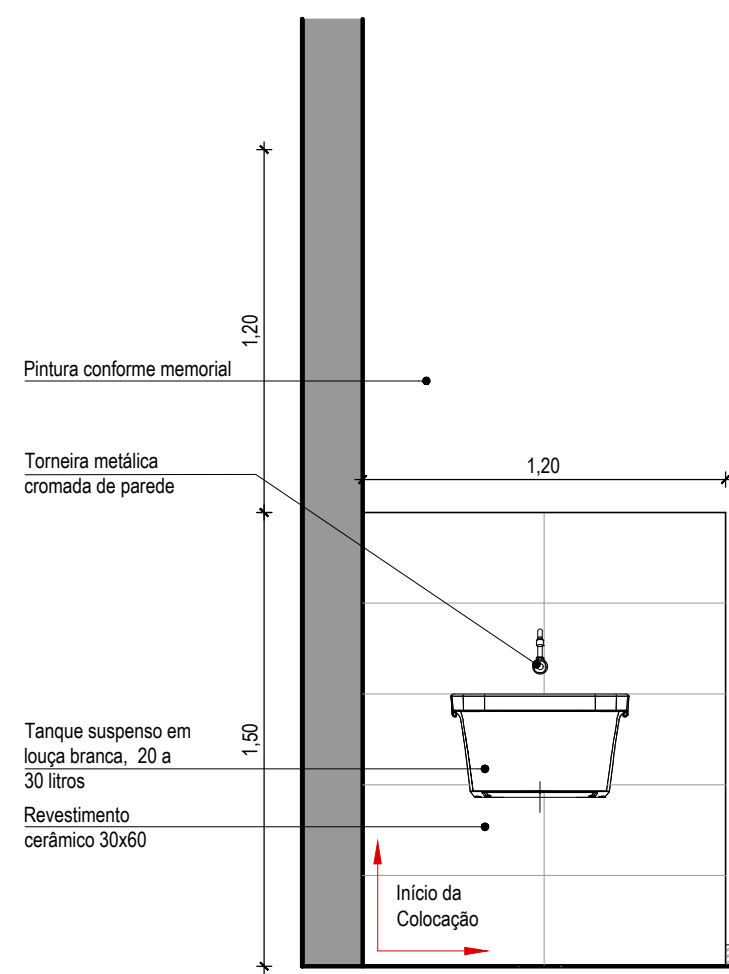

CORTE DD'
ESC: 1/25

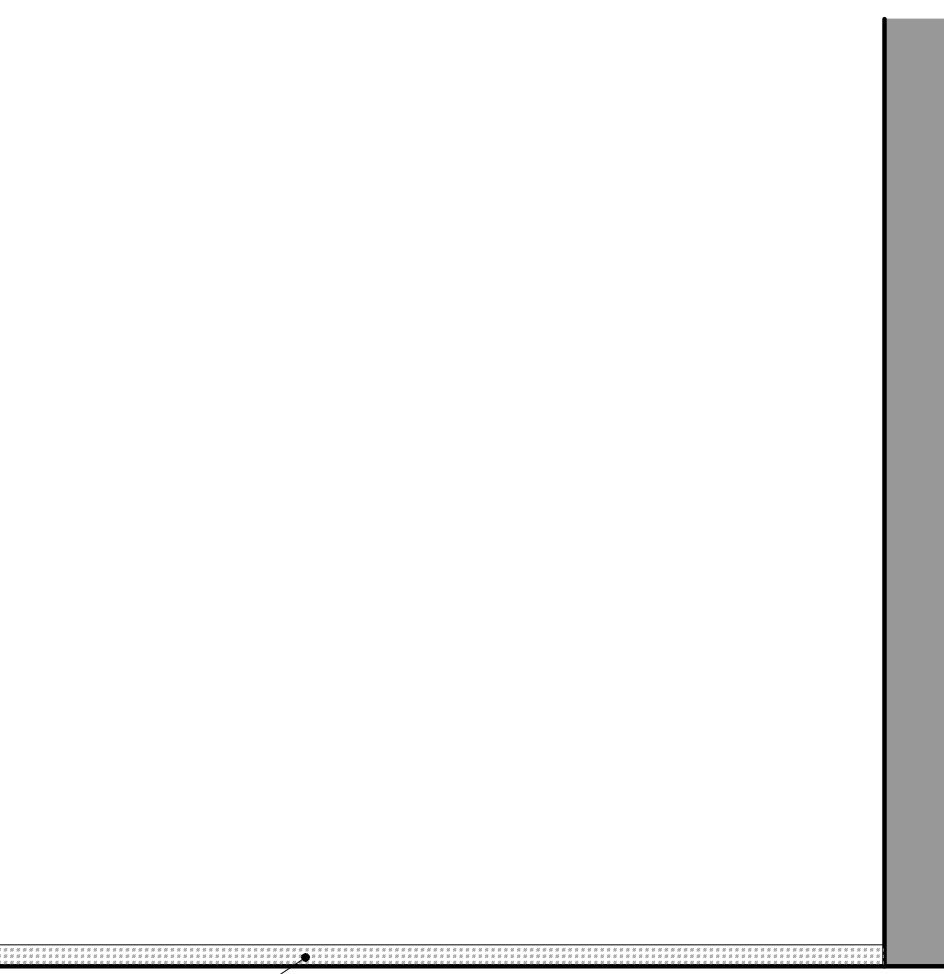

CORTE EE'
ESC: 1/25

	R00	EMIÇÃO INICIAL	Fernanda
Data	Revisão	Modificação	Responsável



CÂMARA MUNICIPAL DE
PORTO ALEGRE

PROJETO:

REFORMA TÉRREO - COPA DPF

RESP. PROJETO:

ARQ. Fernanda Lazzari Costi | CAU RS - A57986-6 ARQ. | CAU RS -
ACAD. Ana Carolina Micheli ARQ. | CAU RS -

ESCALA:

1:25

ARQUIVO:

Copas_Térreo_R00.dwg

DATA:

07/10/2024

ETAPA: EXECUTIVA


PLANTA E CORTES

VERSÃO:


R00

PRANCHA:

01

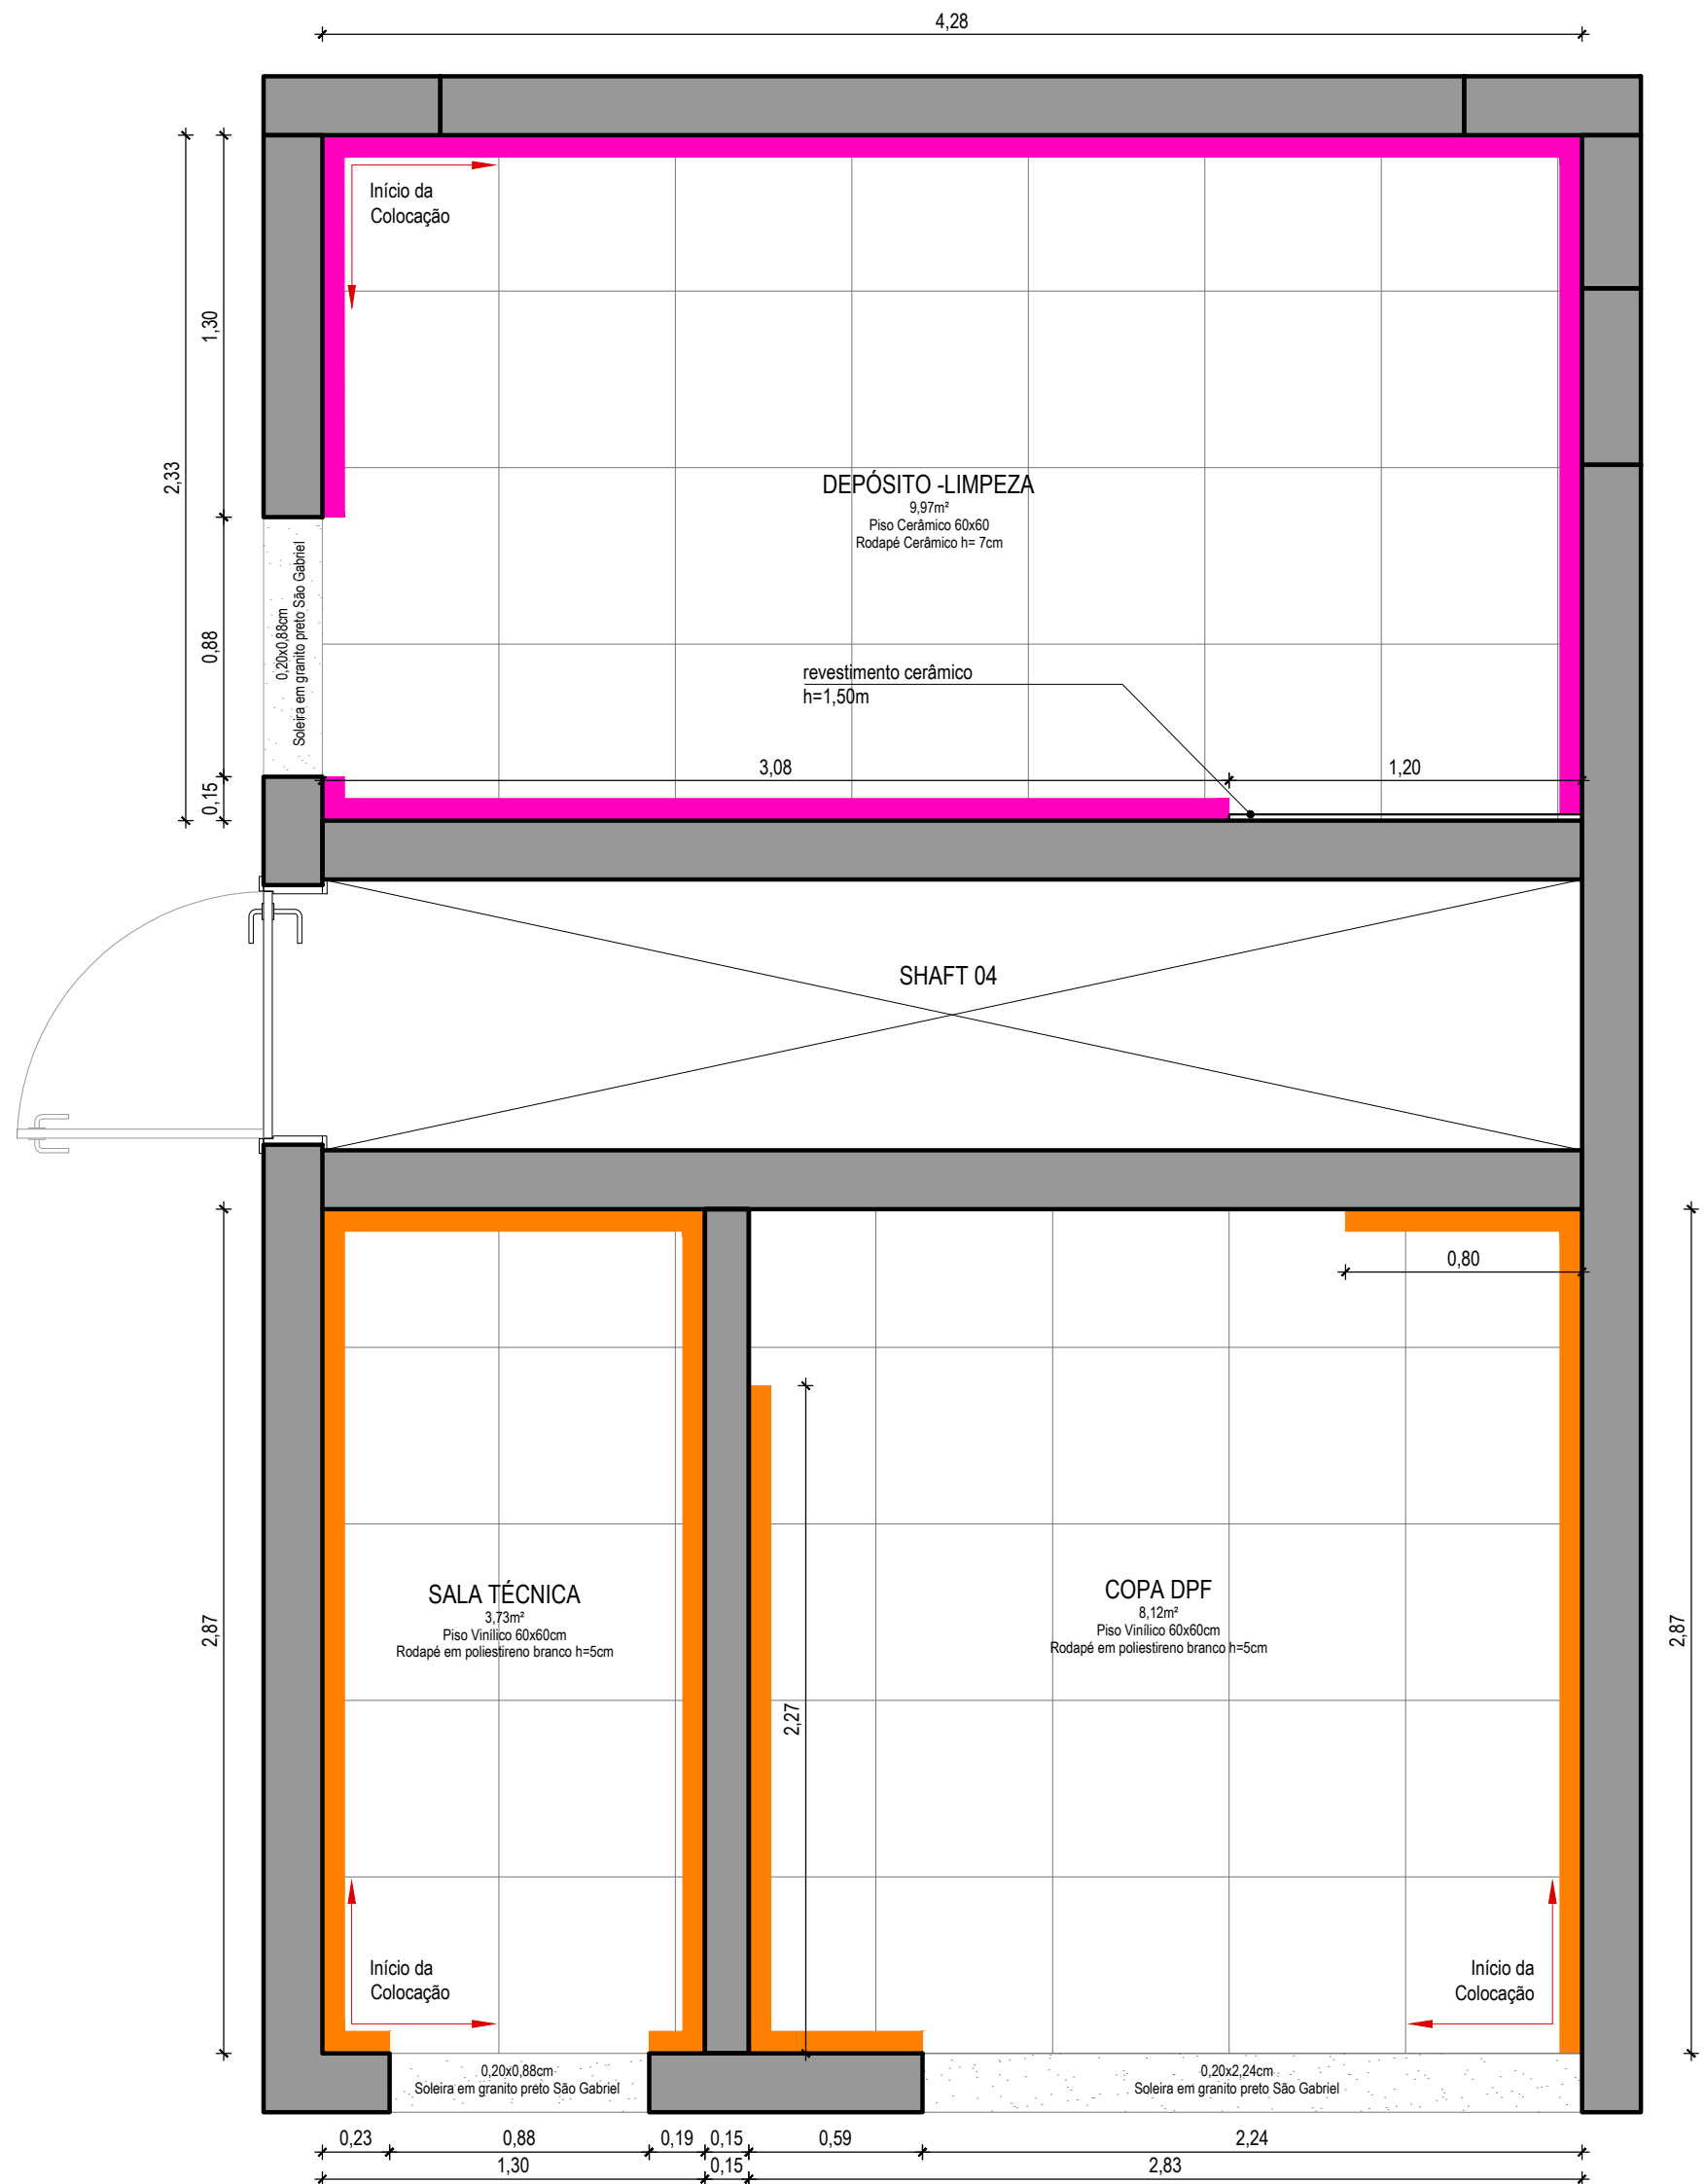


PLANTA DE PISO
ESC: 1/25

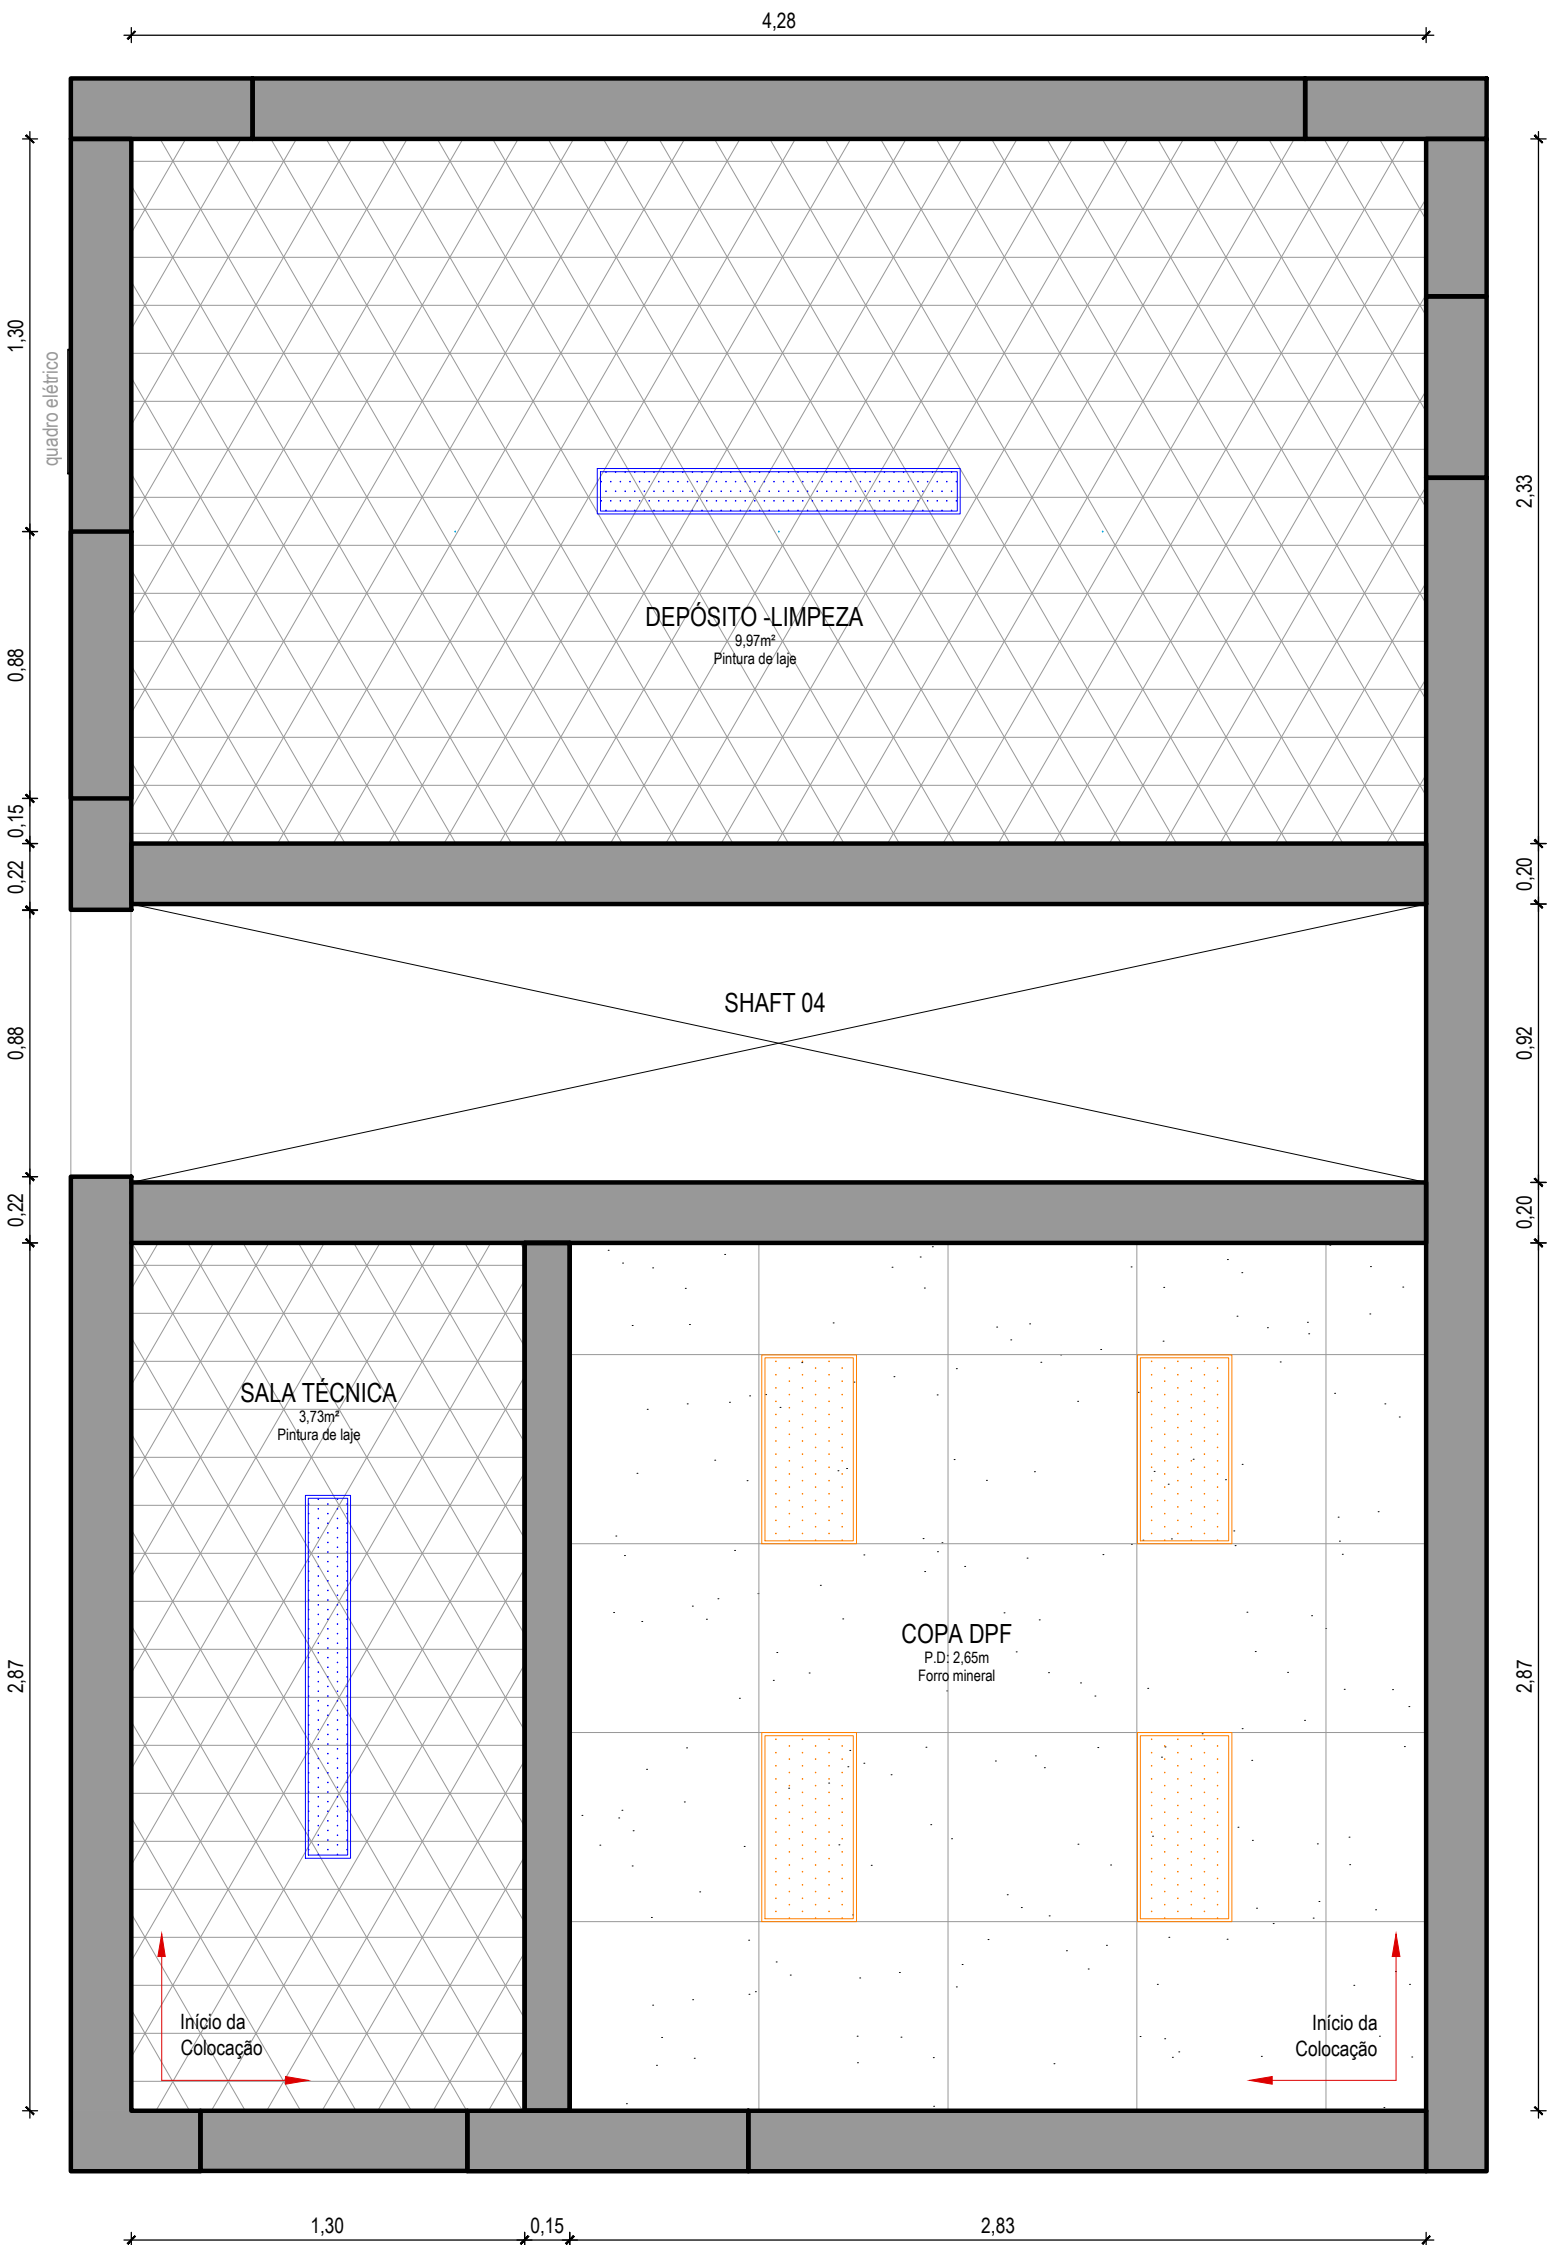


PLANTA DE FORRO E ILUMINAÇÃO
ESC: 1/25

LEGENDA:

 

Forro modular mineral 62,5x62,5cm

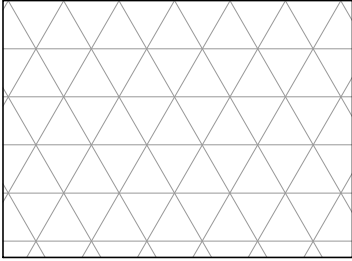

Pintura da laje e das vigas



Luminária retangular de embutir para forro modular em placa de LED, com borda branca 30x60cm, potência máxima 36 W, bivolt automático - 5700k



Luminária hermética de sobrepor para duas lâmpadas tubular LED T8 (2 x18W) - 5700k

	R00	EMIÇÃO INICIAL	Fernanda
Data	Revisão	Modificação	Responsável

PROJETO:

REFORMA TÉRREO - COPA DPF

RESP. PROJETO:

ARQ. Fernanda Lazzari Costi | CAU RS - A57986-6 ARQ. | CAU RS - ACAD. Ana Carolina Micheli ARQ. | CAU RS -

ESCALA:

1:25

ARQUIVO:

Copas_Térreo_R00.dwg

DATA:

15/08/2024

ETAPA: EXECUTIVA


PLANTA DE PISO E FORRO

VERSÃO:


R00

PRANCHA:


02

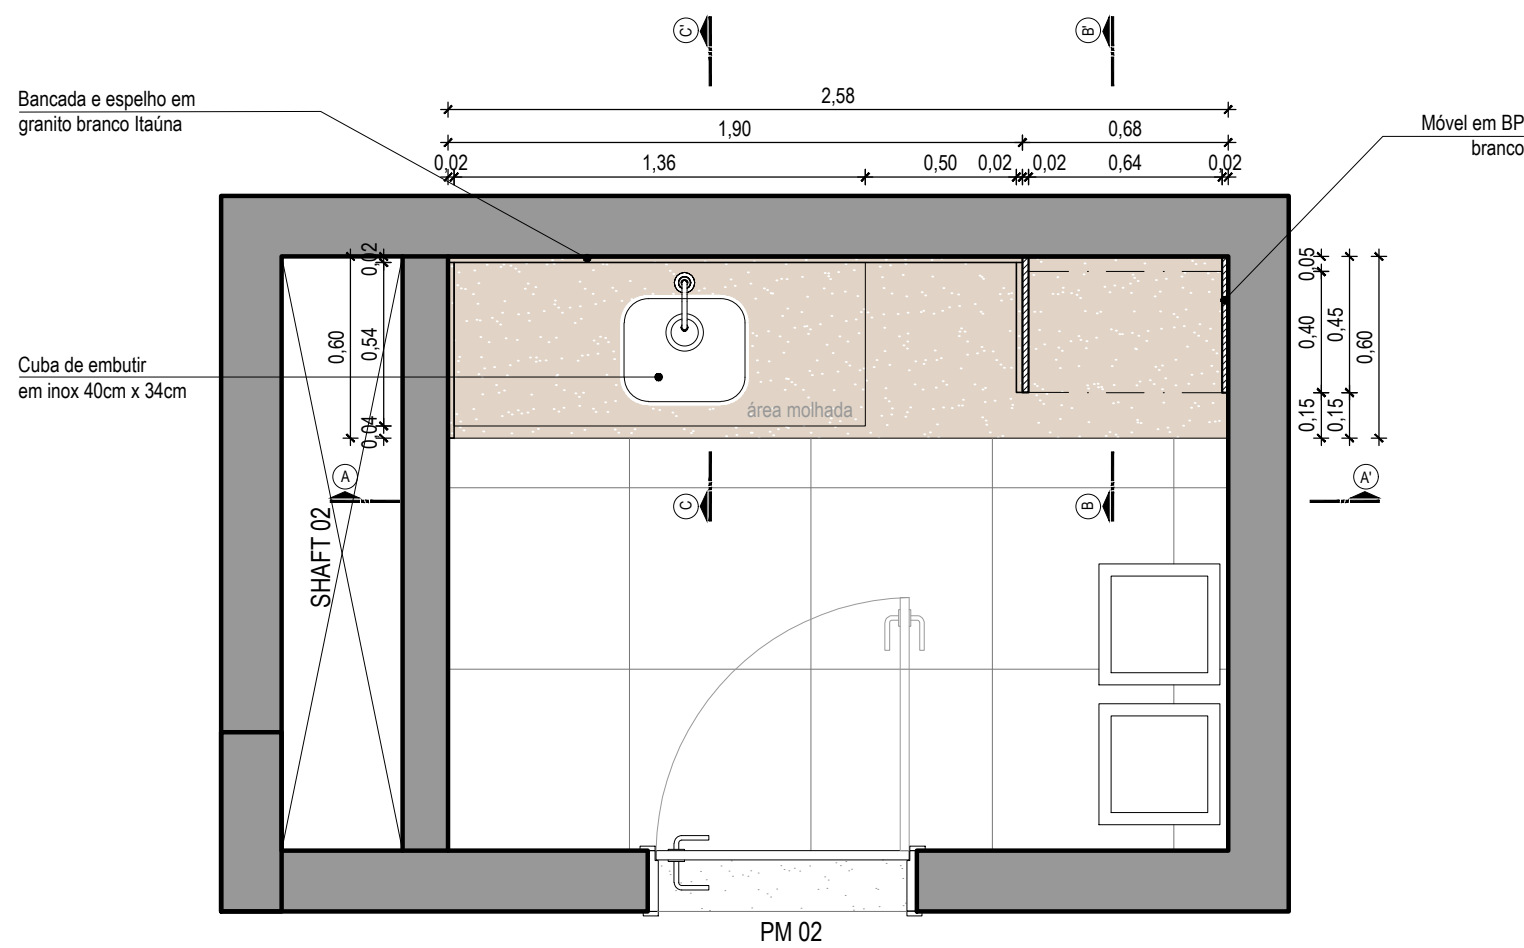


PLANTA BAIXA
ESC: 1/25

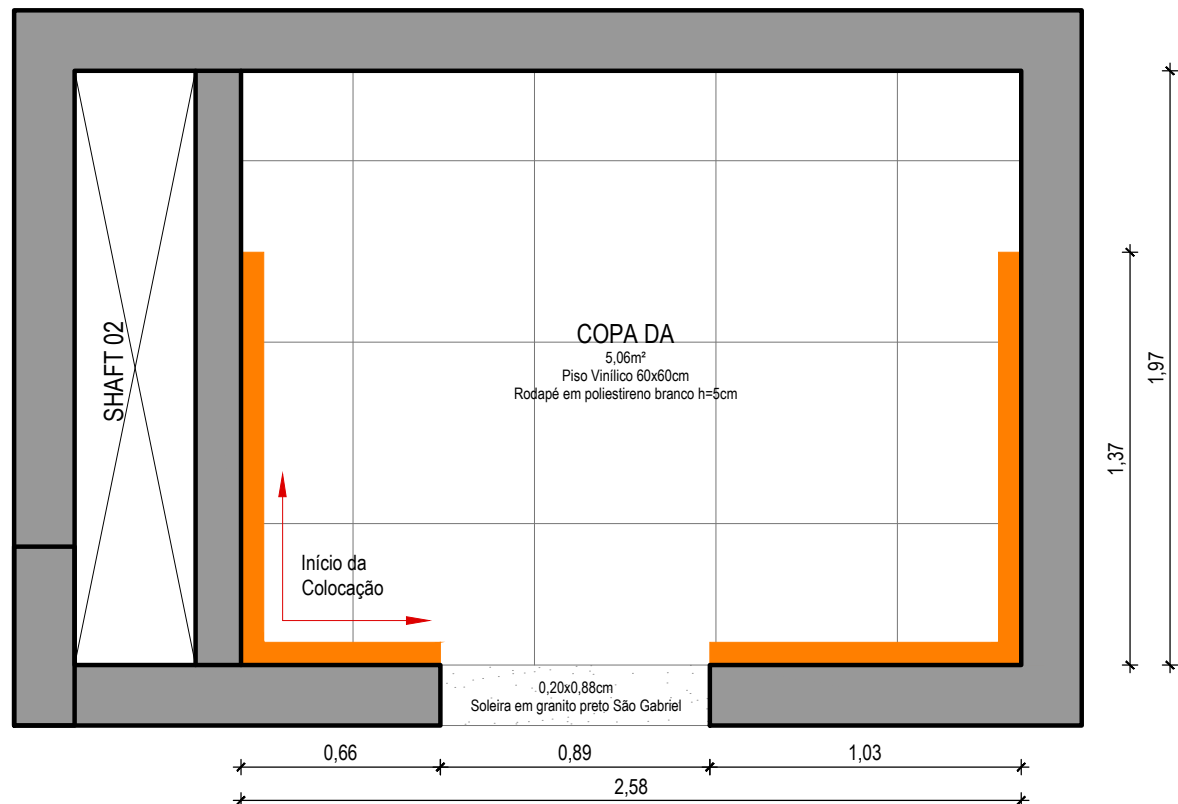


PLANTA DE PISO
ESC: 1/25

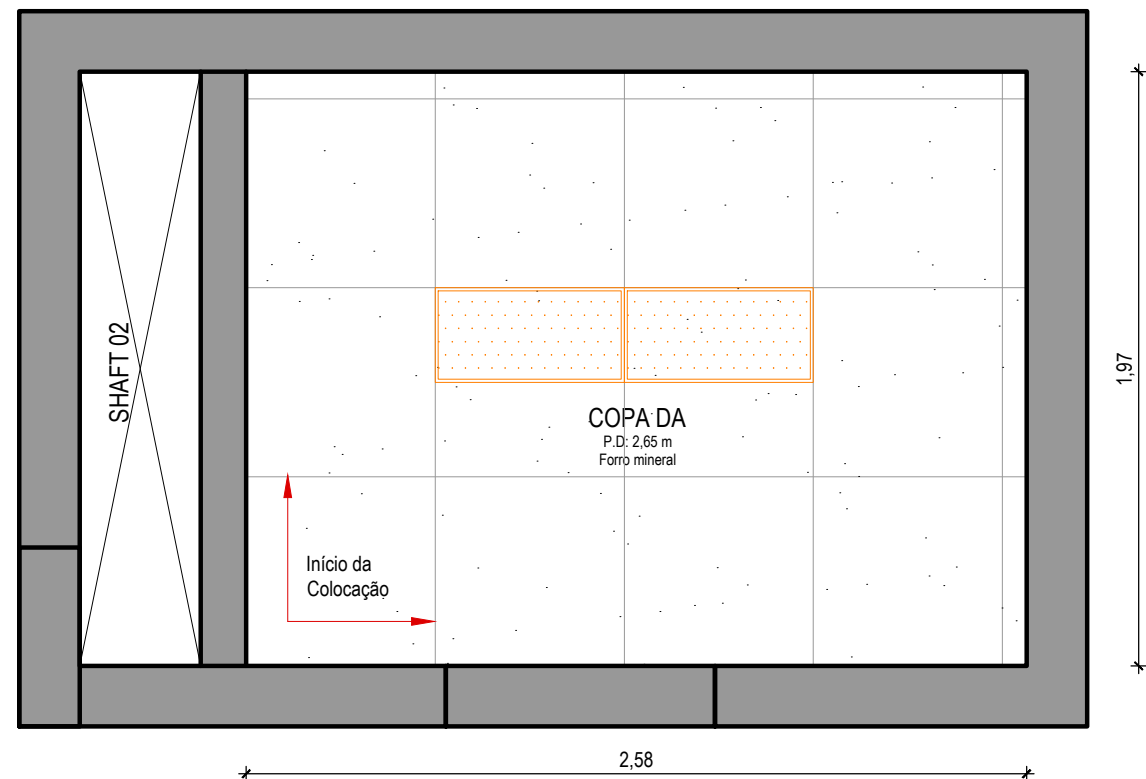


PLANTA DE FORRO E ILUMINAÇÃO
ESC: 1/25

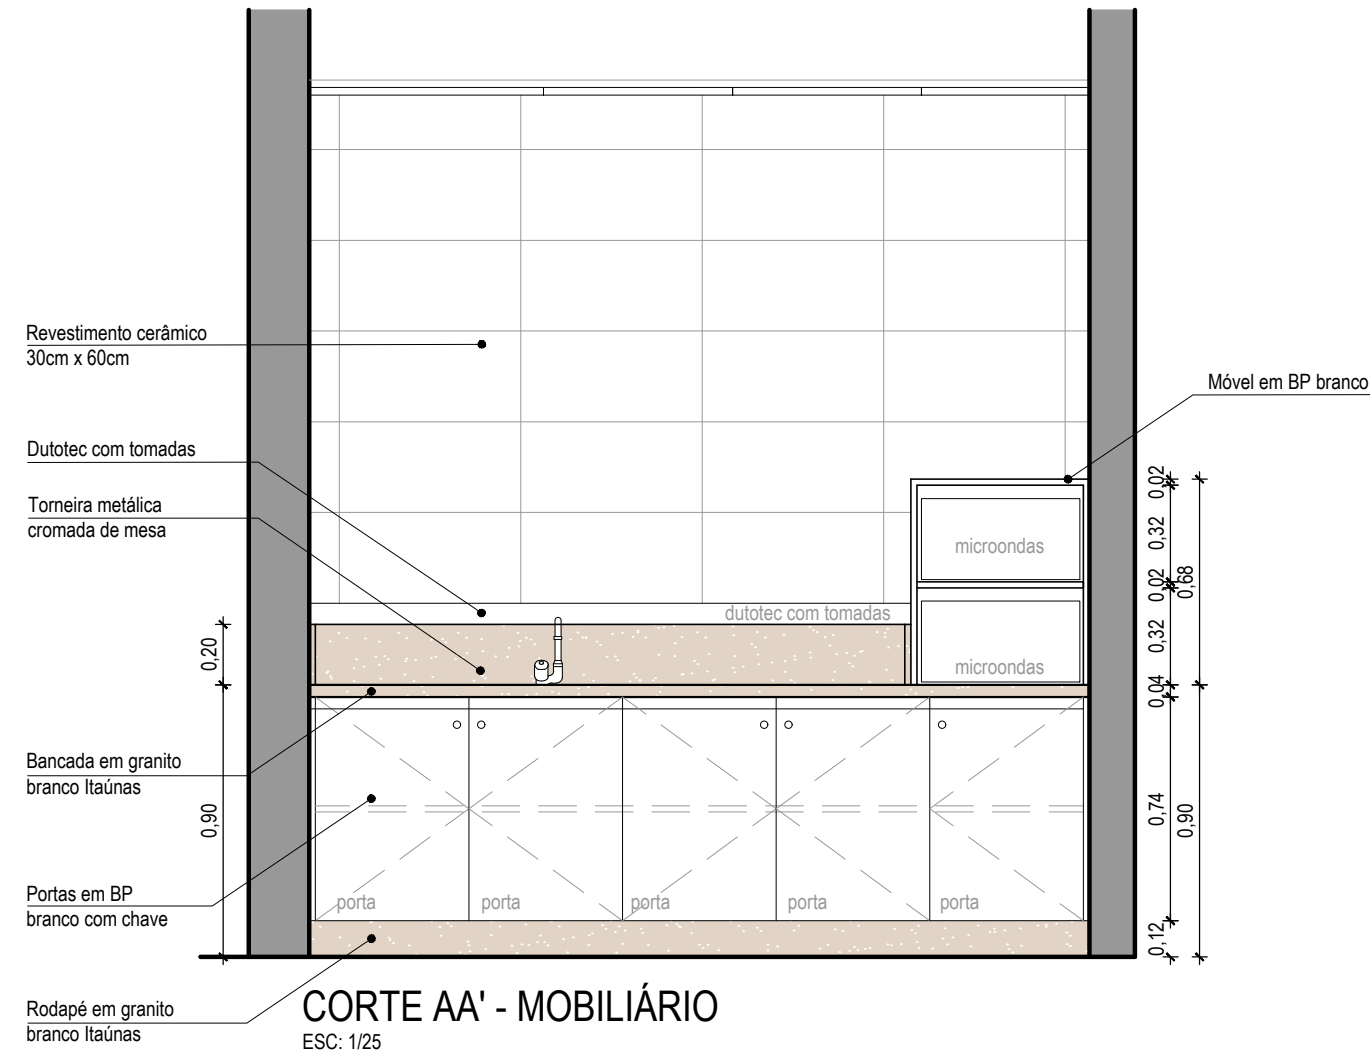

CORTE AA' - MOBILIÁRIO
ESC: 1/25

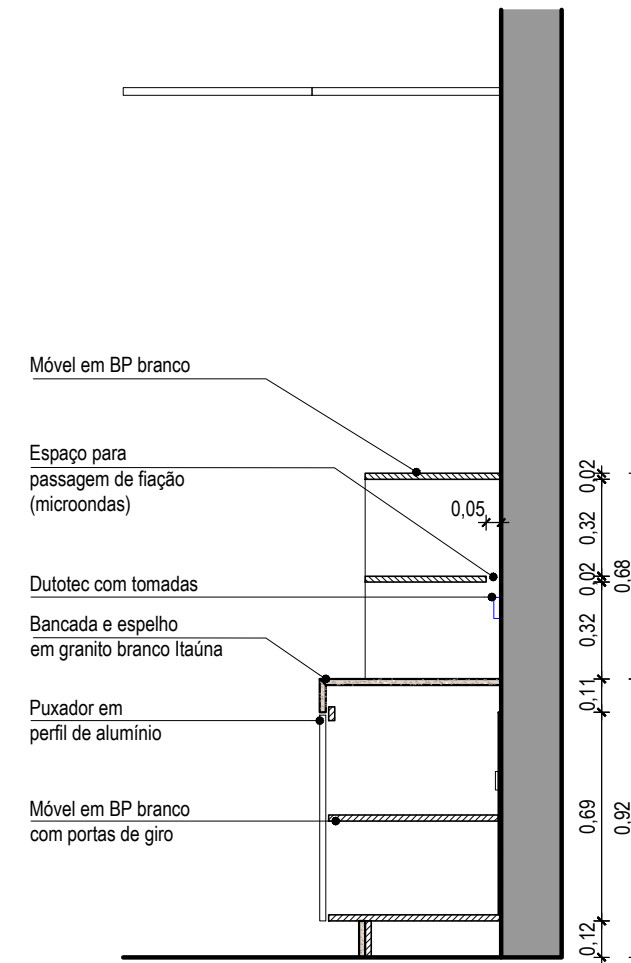

CORTE BB'
ESC: 1/25

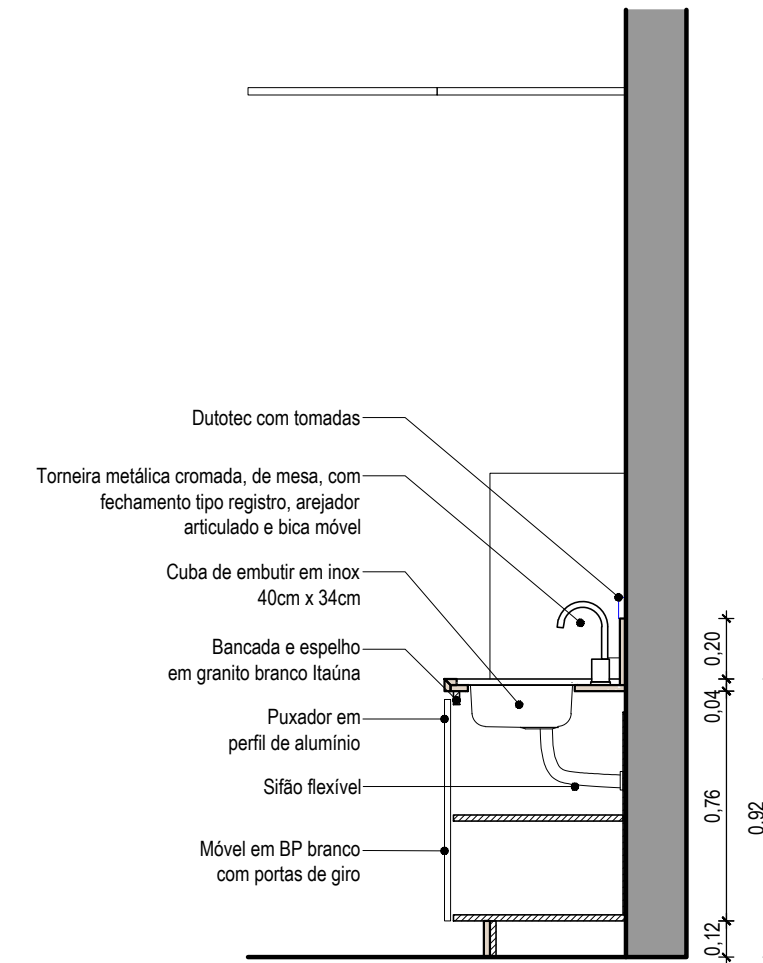

CORTE CC'
ESC: 1/25

	R00	EMIÇÃO INICIAL	Fernanda
Data	Revisão	Modificação	Responsável



CÂMARA MUNICIPAL DE
PORTO ALEGRE

PROJETO:

REFORMA TÉRREO - COPA DA

RESP. PROJETO:

ARQ. Fernanda Lazzari Costi | CAU RS - A57986-6 ARQ. | CAU RS -
ACAD. Ana Carolina Micheli ARQ. | CAU RS -

ESCALA:
1:25

ARQUIVO:
Copas_Térreo_R00.dwg

DATA:
07/10/2024

ETAPA: EXECUTIVA

VERSÃO:
R00


PRANCHA:
03

SOM

SEÇÃO DE OBRAS E
MANUTENÇÃO

PLANTA E CORTES


COPA DPF: 1 unidade

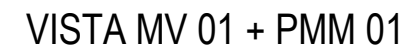

ESC: 1/25



ESC: 1/25

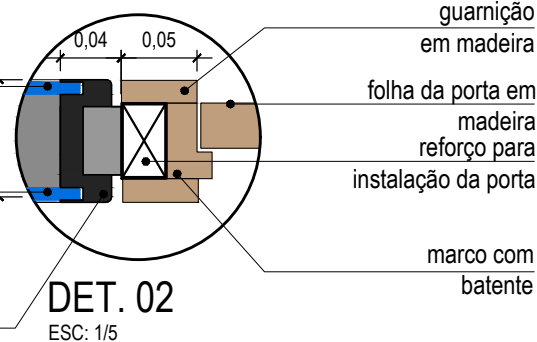

DET. 03

ESC: 1/2
medidas em centímetros

ETAPA: EXECUTIVA	VERSÃO:	PRANCHA:
DETALHAMENTO DE ESQUADRIAS	R02	04