

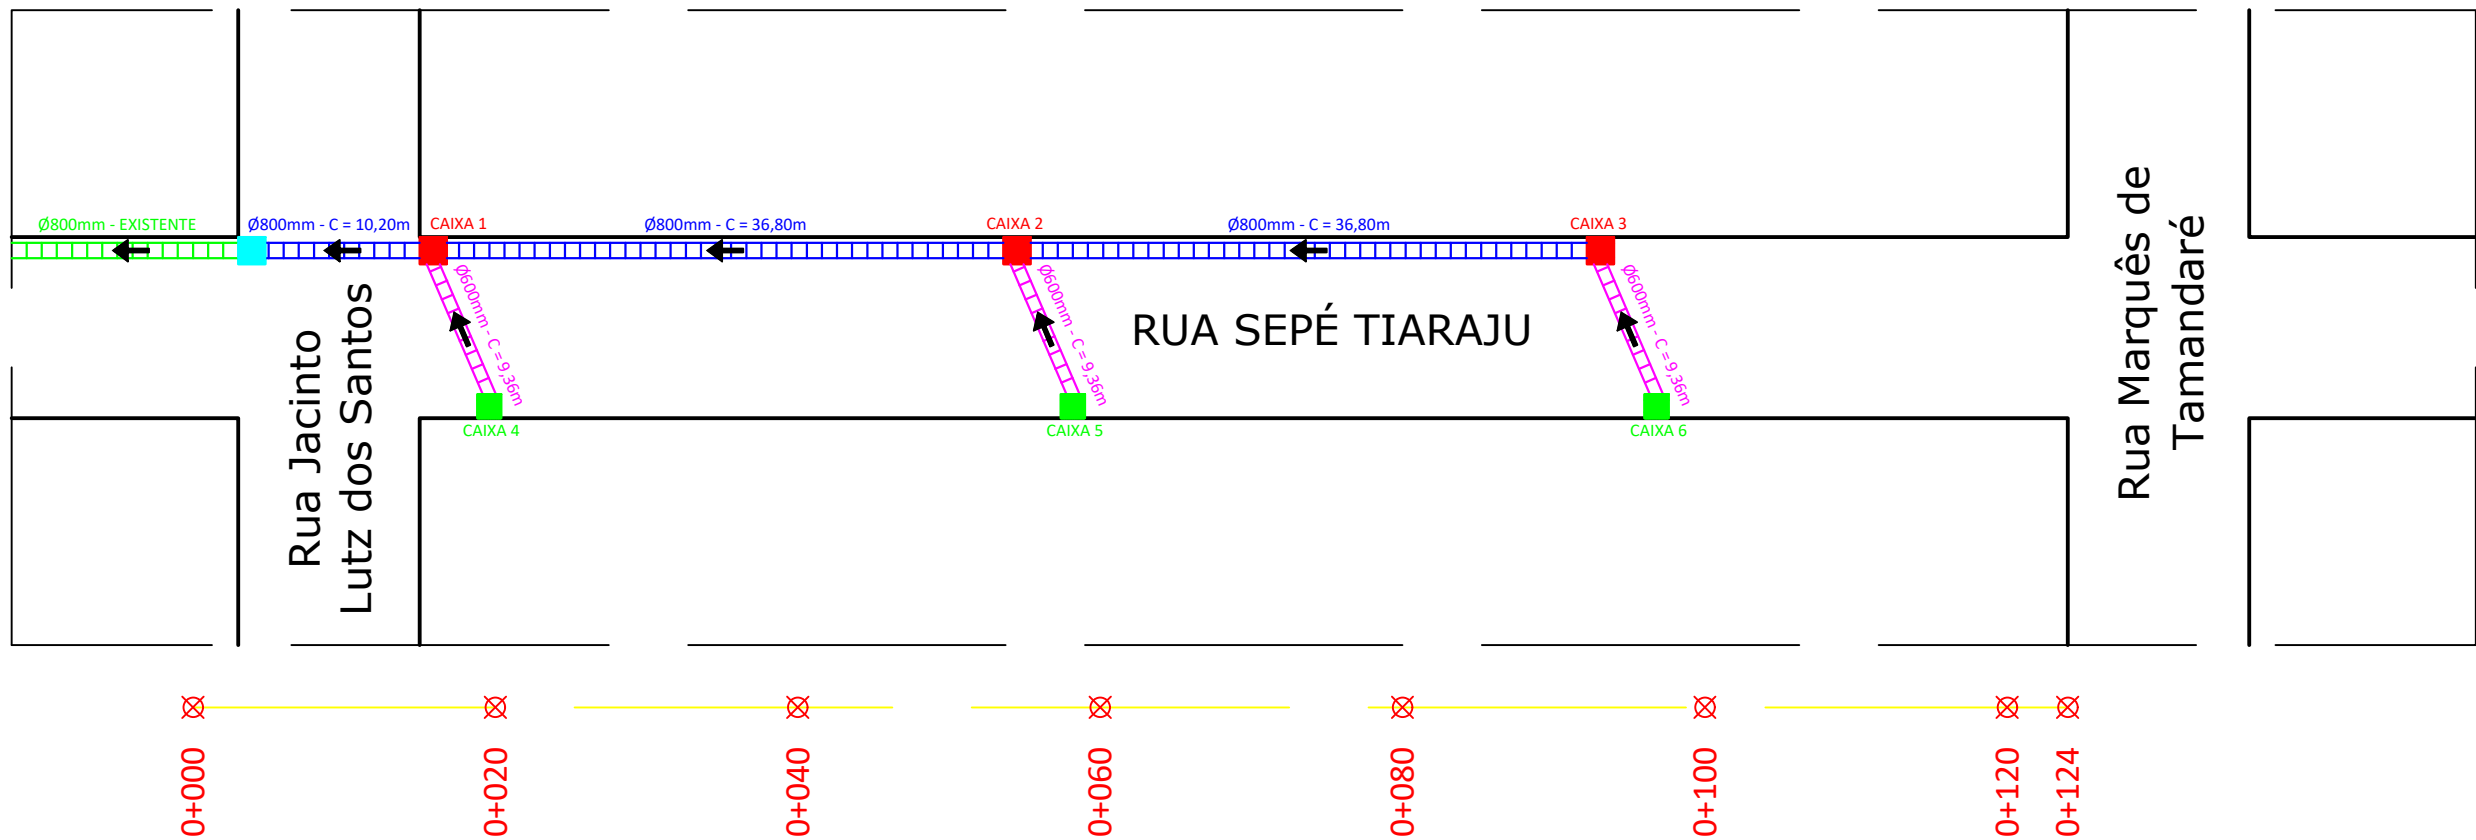
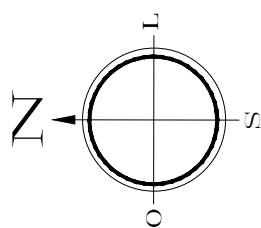


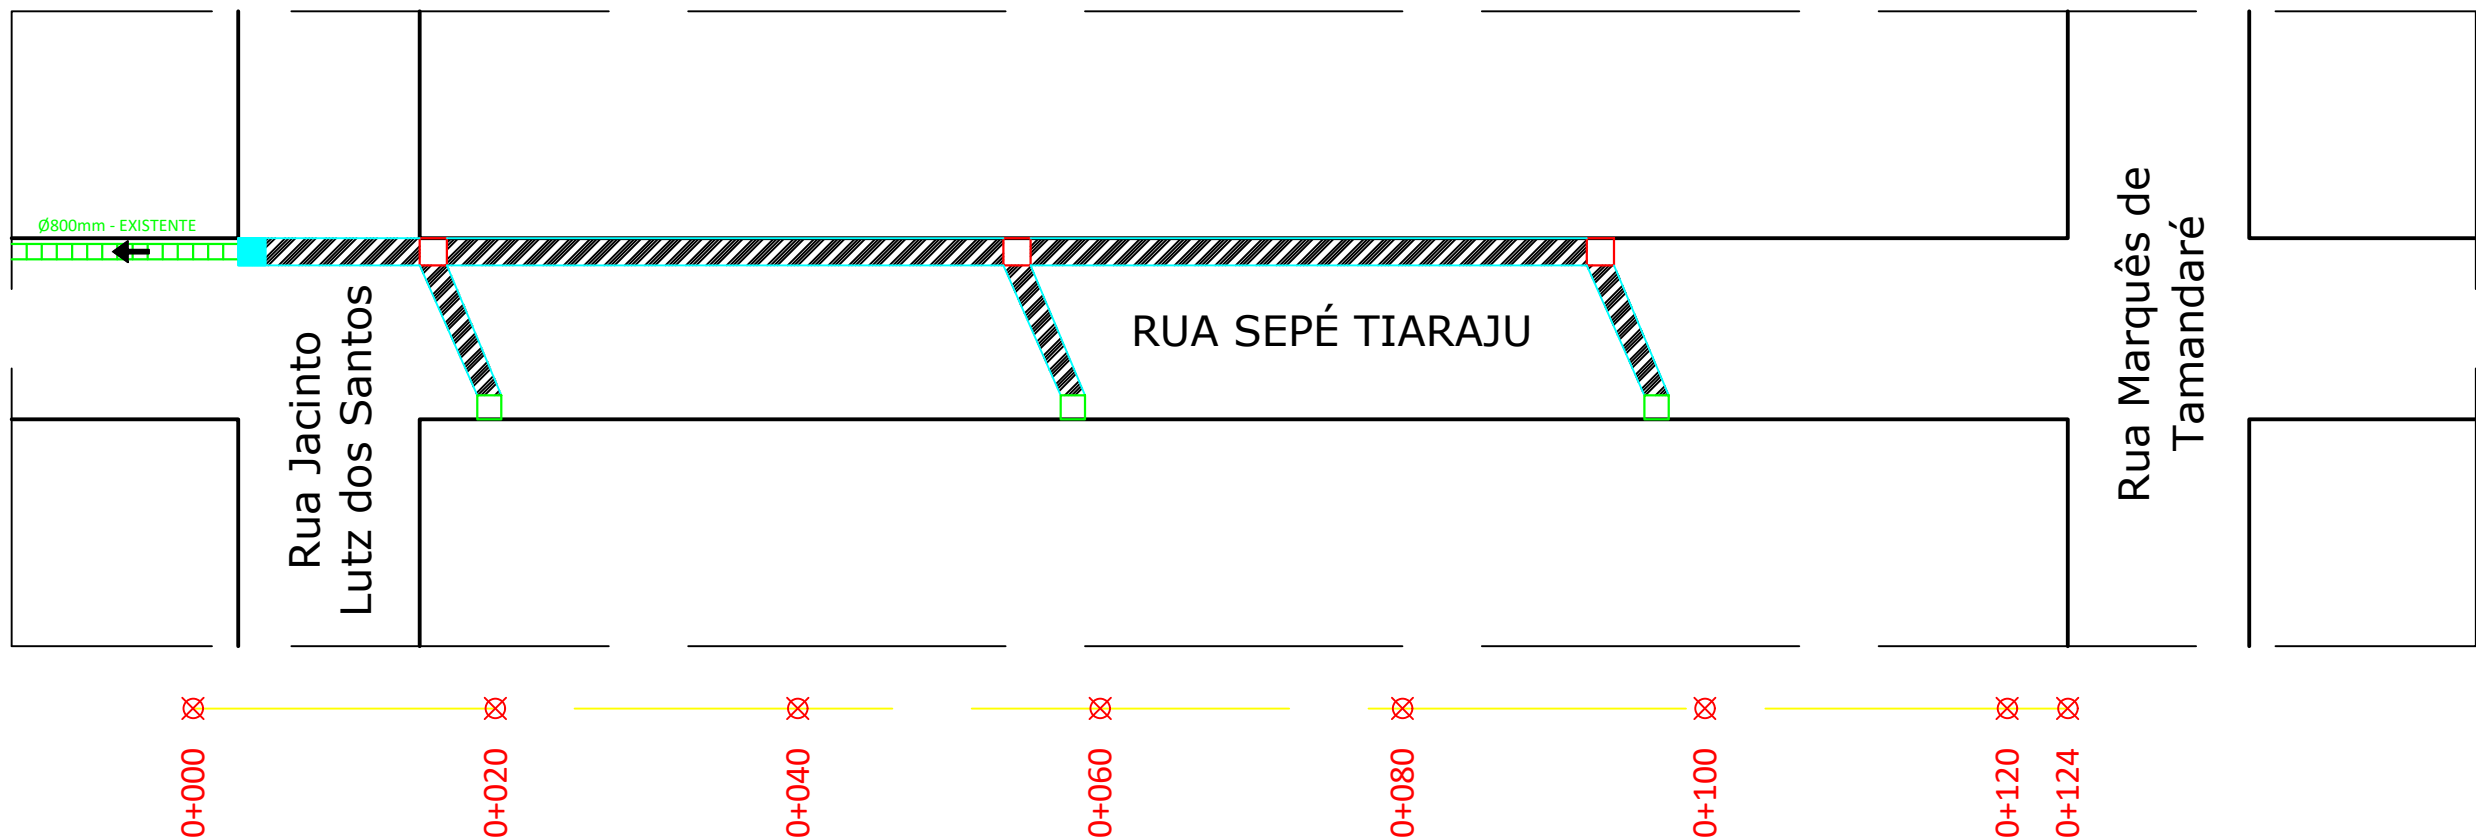

01 PLANTA BAIXA DRENAGEM - RUA SEPÉ TIARAJU

ESCALA 1:500

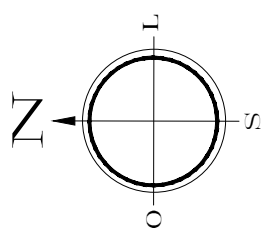

02 PLANTA BAIXA IMPRIMAÇÃO - RUA SEPÉ TIARAJU

ESCALA 1:500

Legenda:

Rede de águas pluviais existente

Rede pluvial Ø600mm

Rede pluvial Ø800mm

Caixa coletora com grelha existente

Caixa coletora com grelha - dimensões:
1,60m x 1,60m x 1,60m

Caixa coletora com grelha - dimensões:
1,80m x 1,80m x 1,80

Direção do escoamento

Observação: A inclinação de toda tubulação é de 2,00%, tanto para os tubos Ø600mm, quanto para os tubos Ø800mm.

LEGENDA:



TRECHO IMPRIMAÇÃO

PAVIMENTO EXISTENTE: CALÇAMENTO COM PEDRAS IRREGULARES

EXECUÇÃO:

SERÁ EXECUTADA DRENAGEM NESTES TRECHOS, PORTANTO, DEVE-SE EXECUTAR IMPRIMAÇÃO SOBRE A CAMADA DE RECOMPOSIÇÃO DE BASE DE BRITA GRADUADA SIMPLES. ÁREA: 194,70 M2

ÁREA TOTAL DE PROJETO: 1.668,00 M2

APROVADO

RANIERI LUCIANO DE OLIVEIRA:95607773000
Assinado de forma digital por RANIERI LUCIANO DE OLIVEIRA:95607773000
Dados: 2024.08.22 10:36:18 -03'00'



PREFEITURA MUNICIPAL DE SANTO ÂNGELO

Secretaria Municipal de Planejamento

Setor de Projetos

Obra: PAVIMENTAÇÃO ASFÁLTICA - RUA SEPÉ TIARAJU (TRECHO ENTRE RUA MARQUÊS DE TAMANDARÉ E RUA JACINTO LUTZ DOS SANTOS)

Prancha:
02/05

Especificação:
Detalhamento DRENAGEM - Rua Sepé Tiaraju

Área:
1.668,00 m²

Escala:
Indicada

Responsável Técnico: TUNIAN MARCEL MULLER:00725341092

Assinado de forma digital por TUNIAN MARCEL MULLER:00725341092
Dados: 2024.08.22 10:22:30 -03'00'

Tunian M. Muller
Eng. Civil - CREA/RS nº 166.870

Prefeito Municipal:
Jacques G. Barbosa

Chefe Setor de Projetos:
Eng. Civil José Carlos Ferraz

Data:
Agosto/2024