



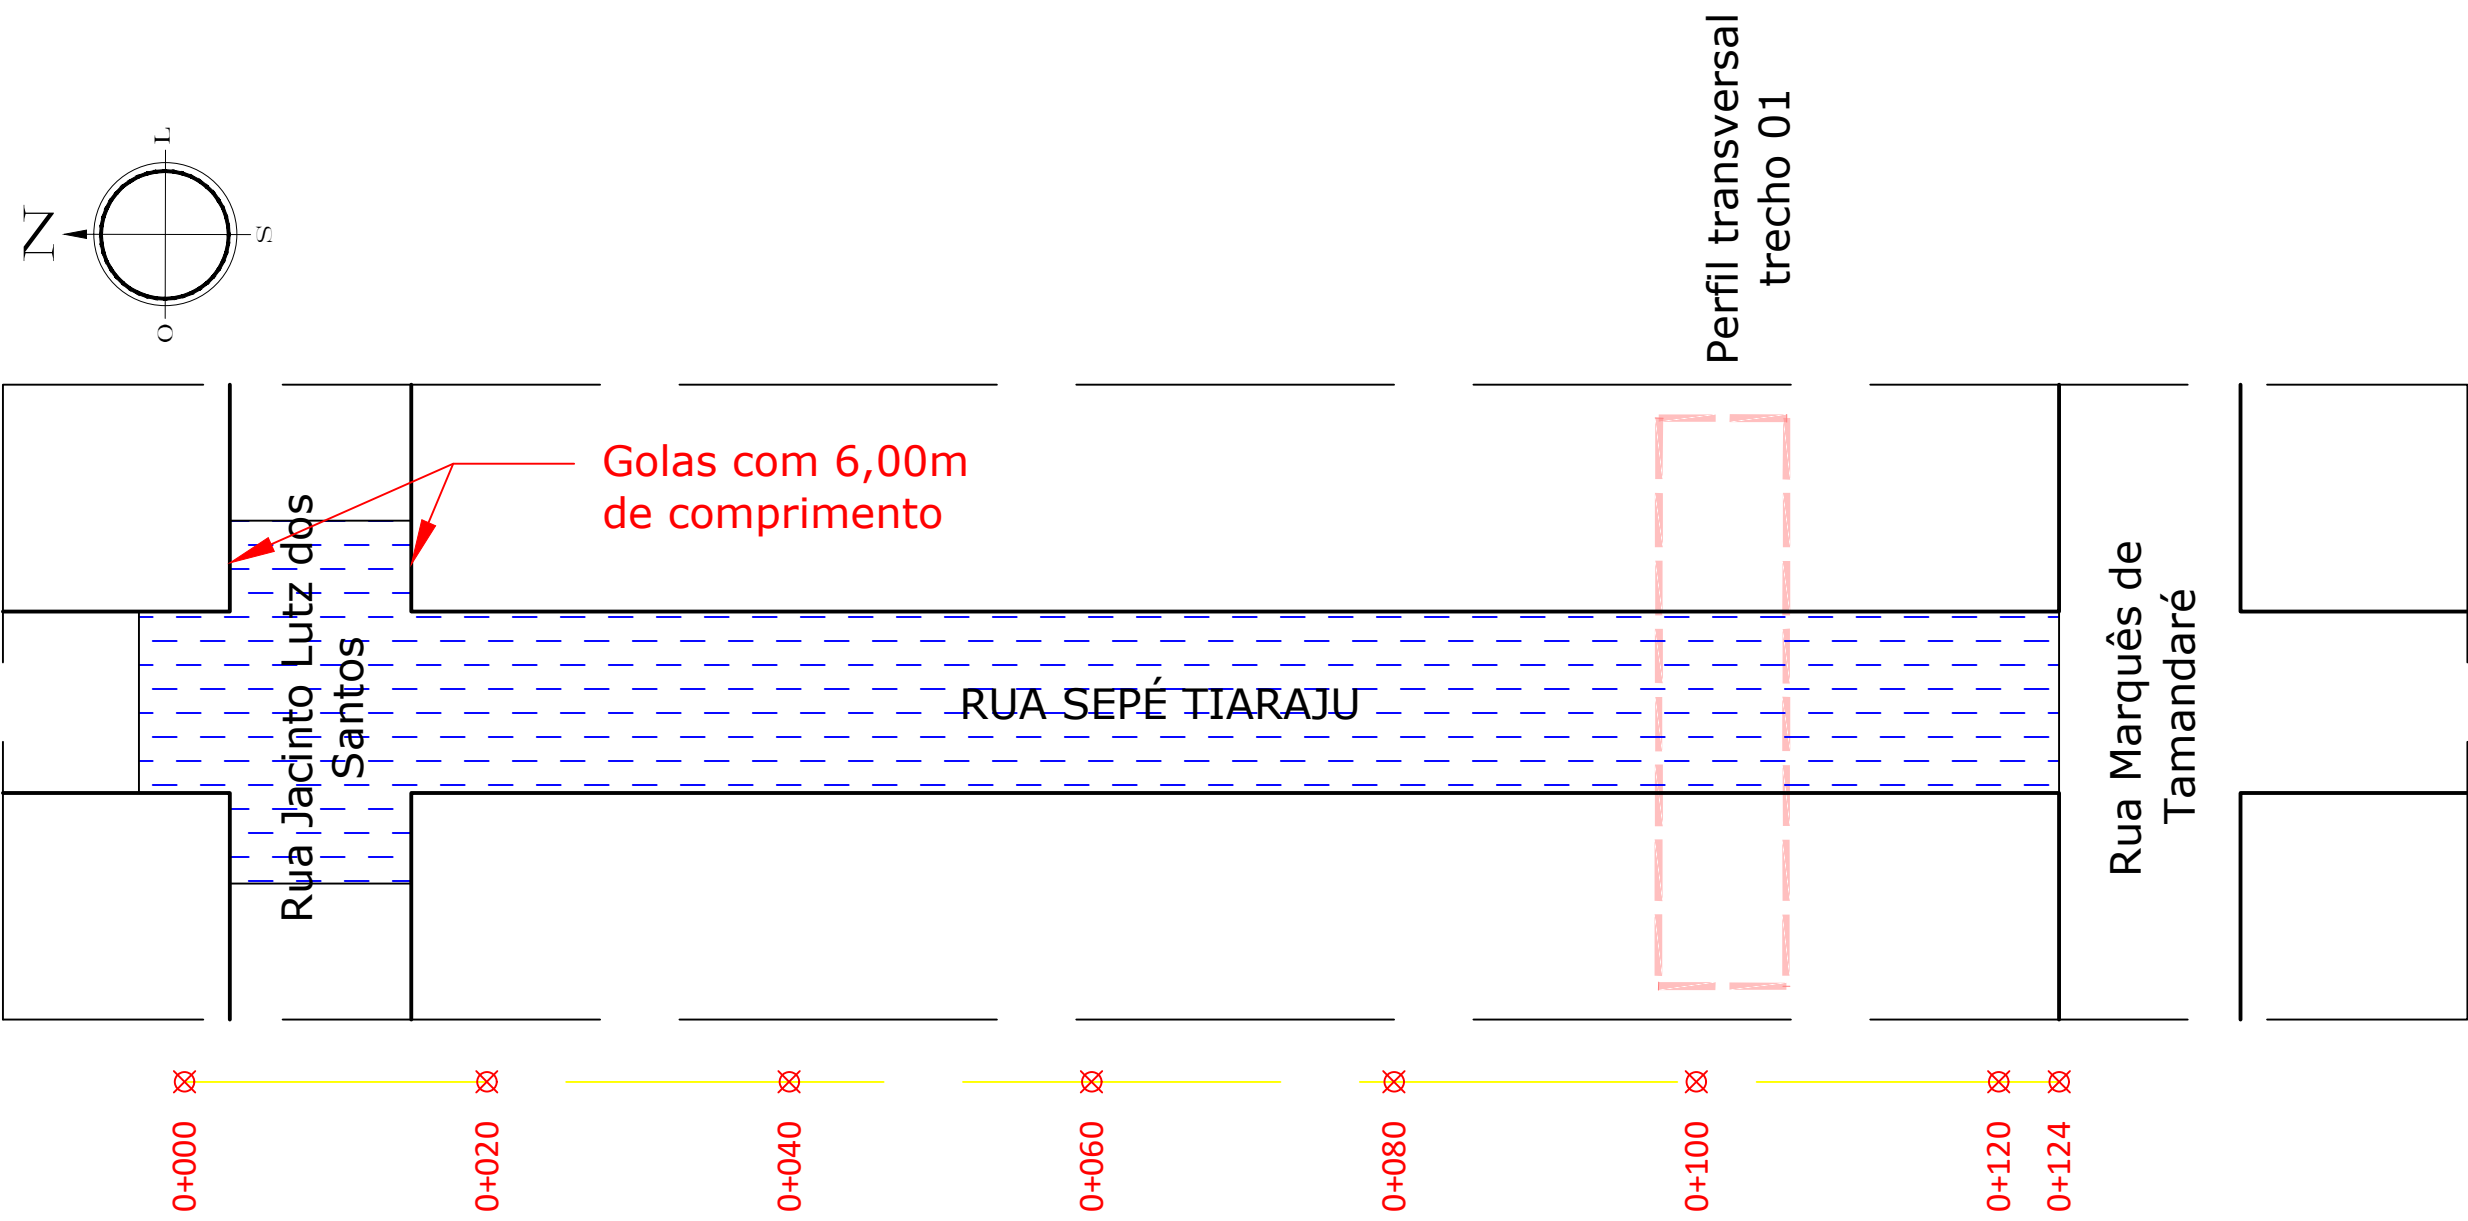

01

PLANTA BAIXA PAVIMENTAÇÃO - RUA SEPÉ TIARAJU


ESCALA 1:500

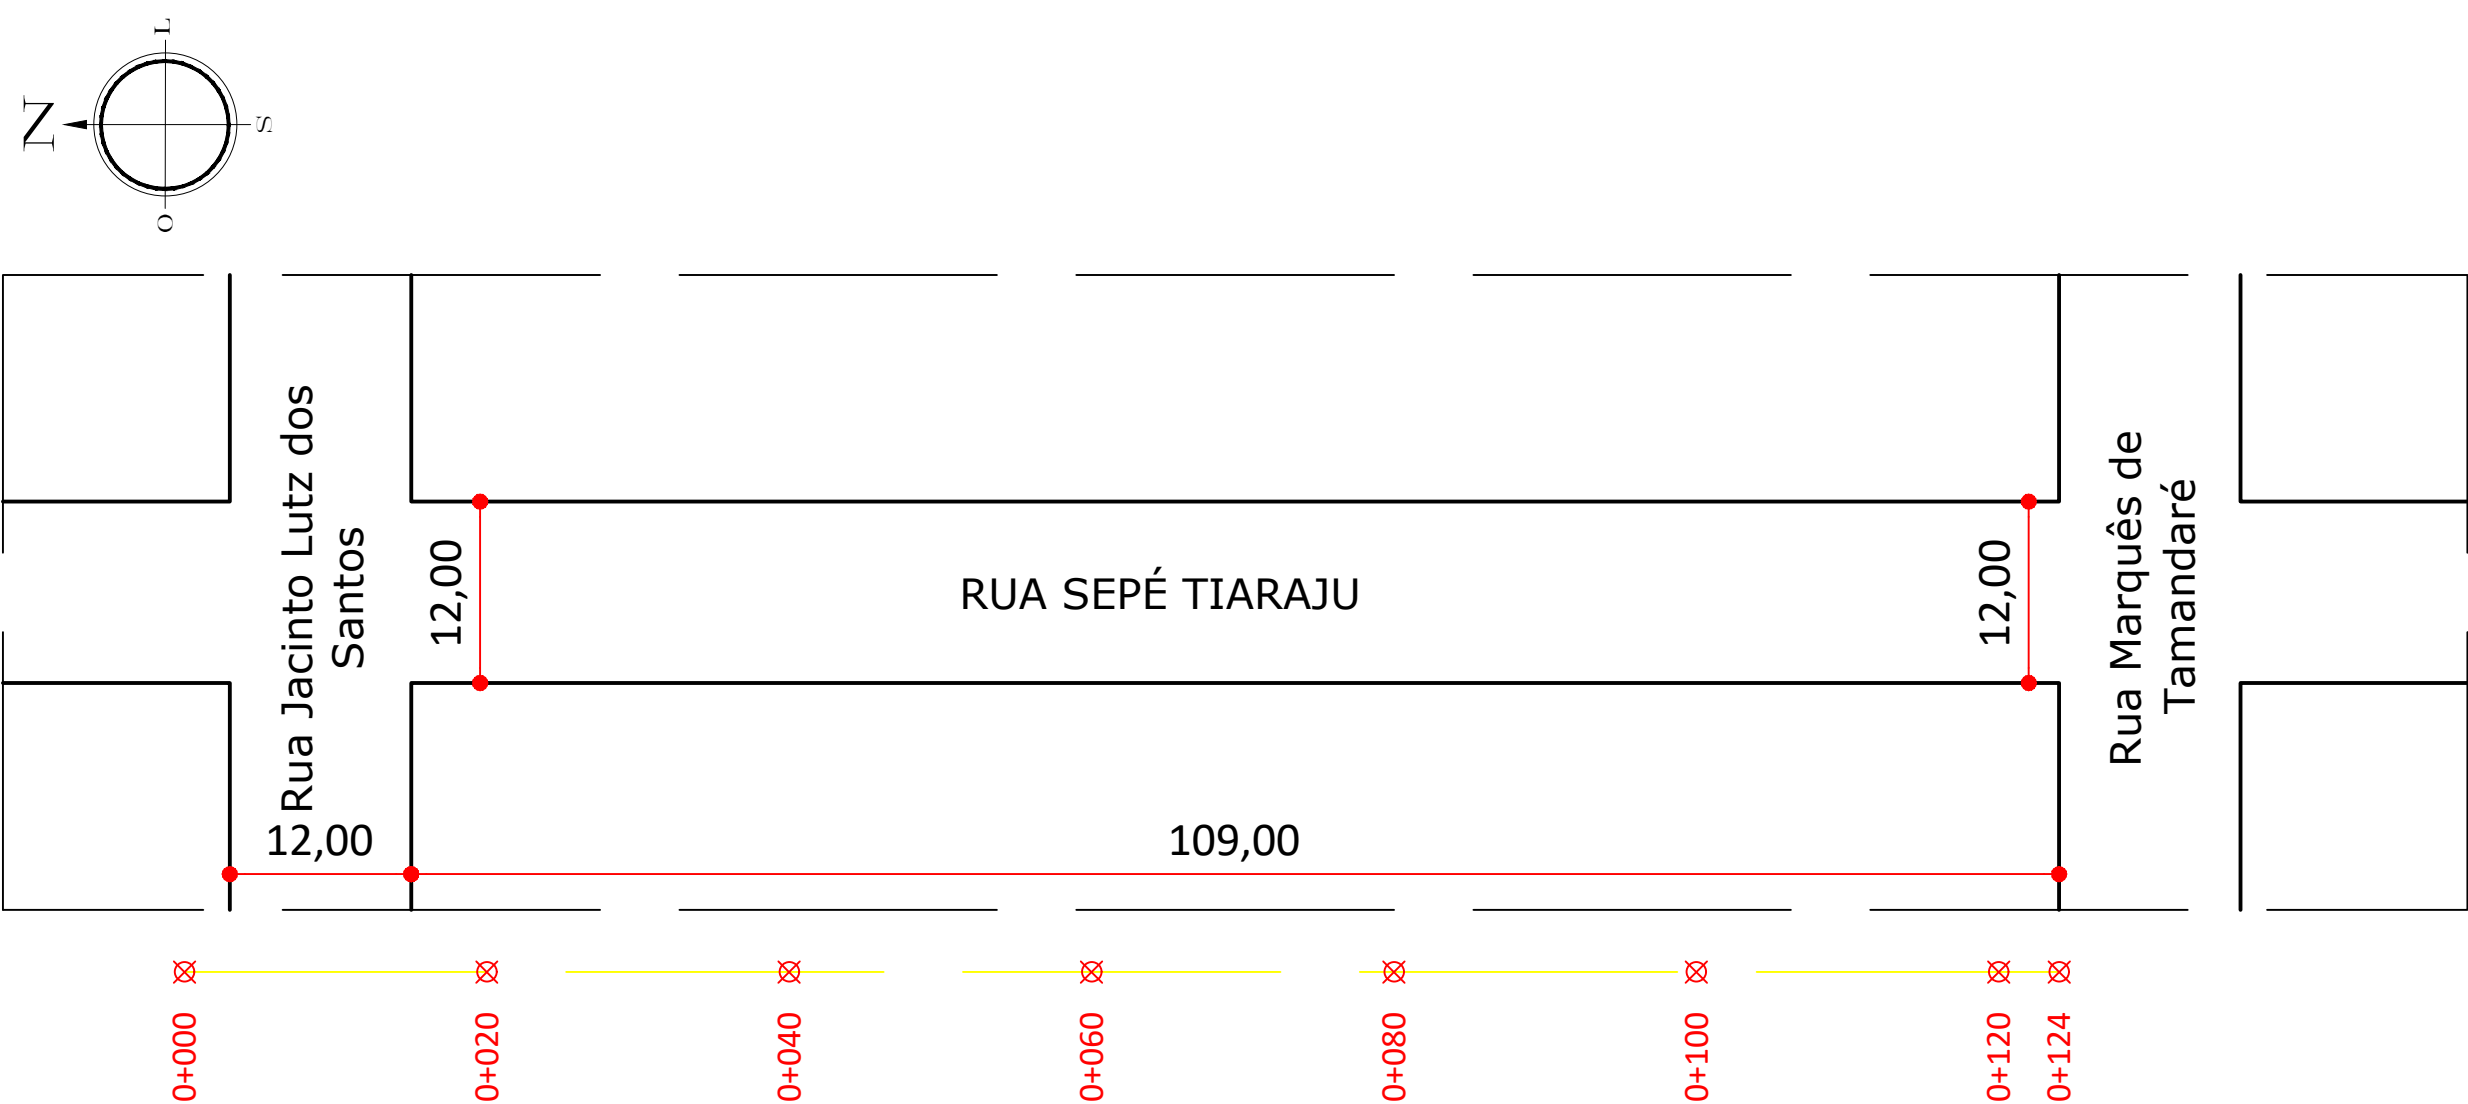

03

PLANTA BAIXA COM MEDIDAS - RUA SEPÉ TIARAJU

ESCALA 1:500

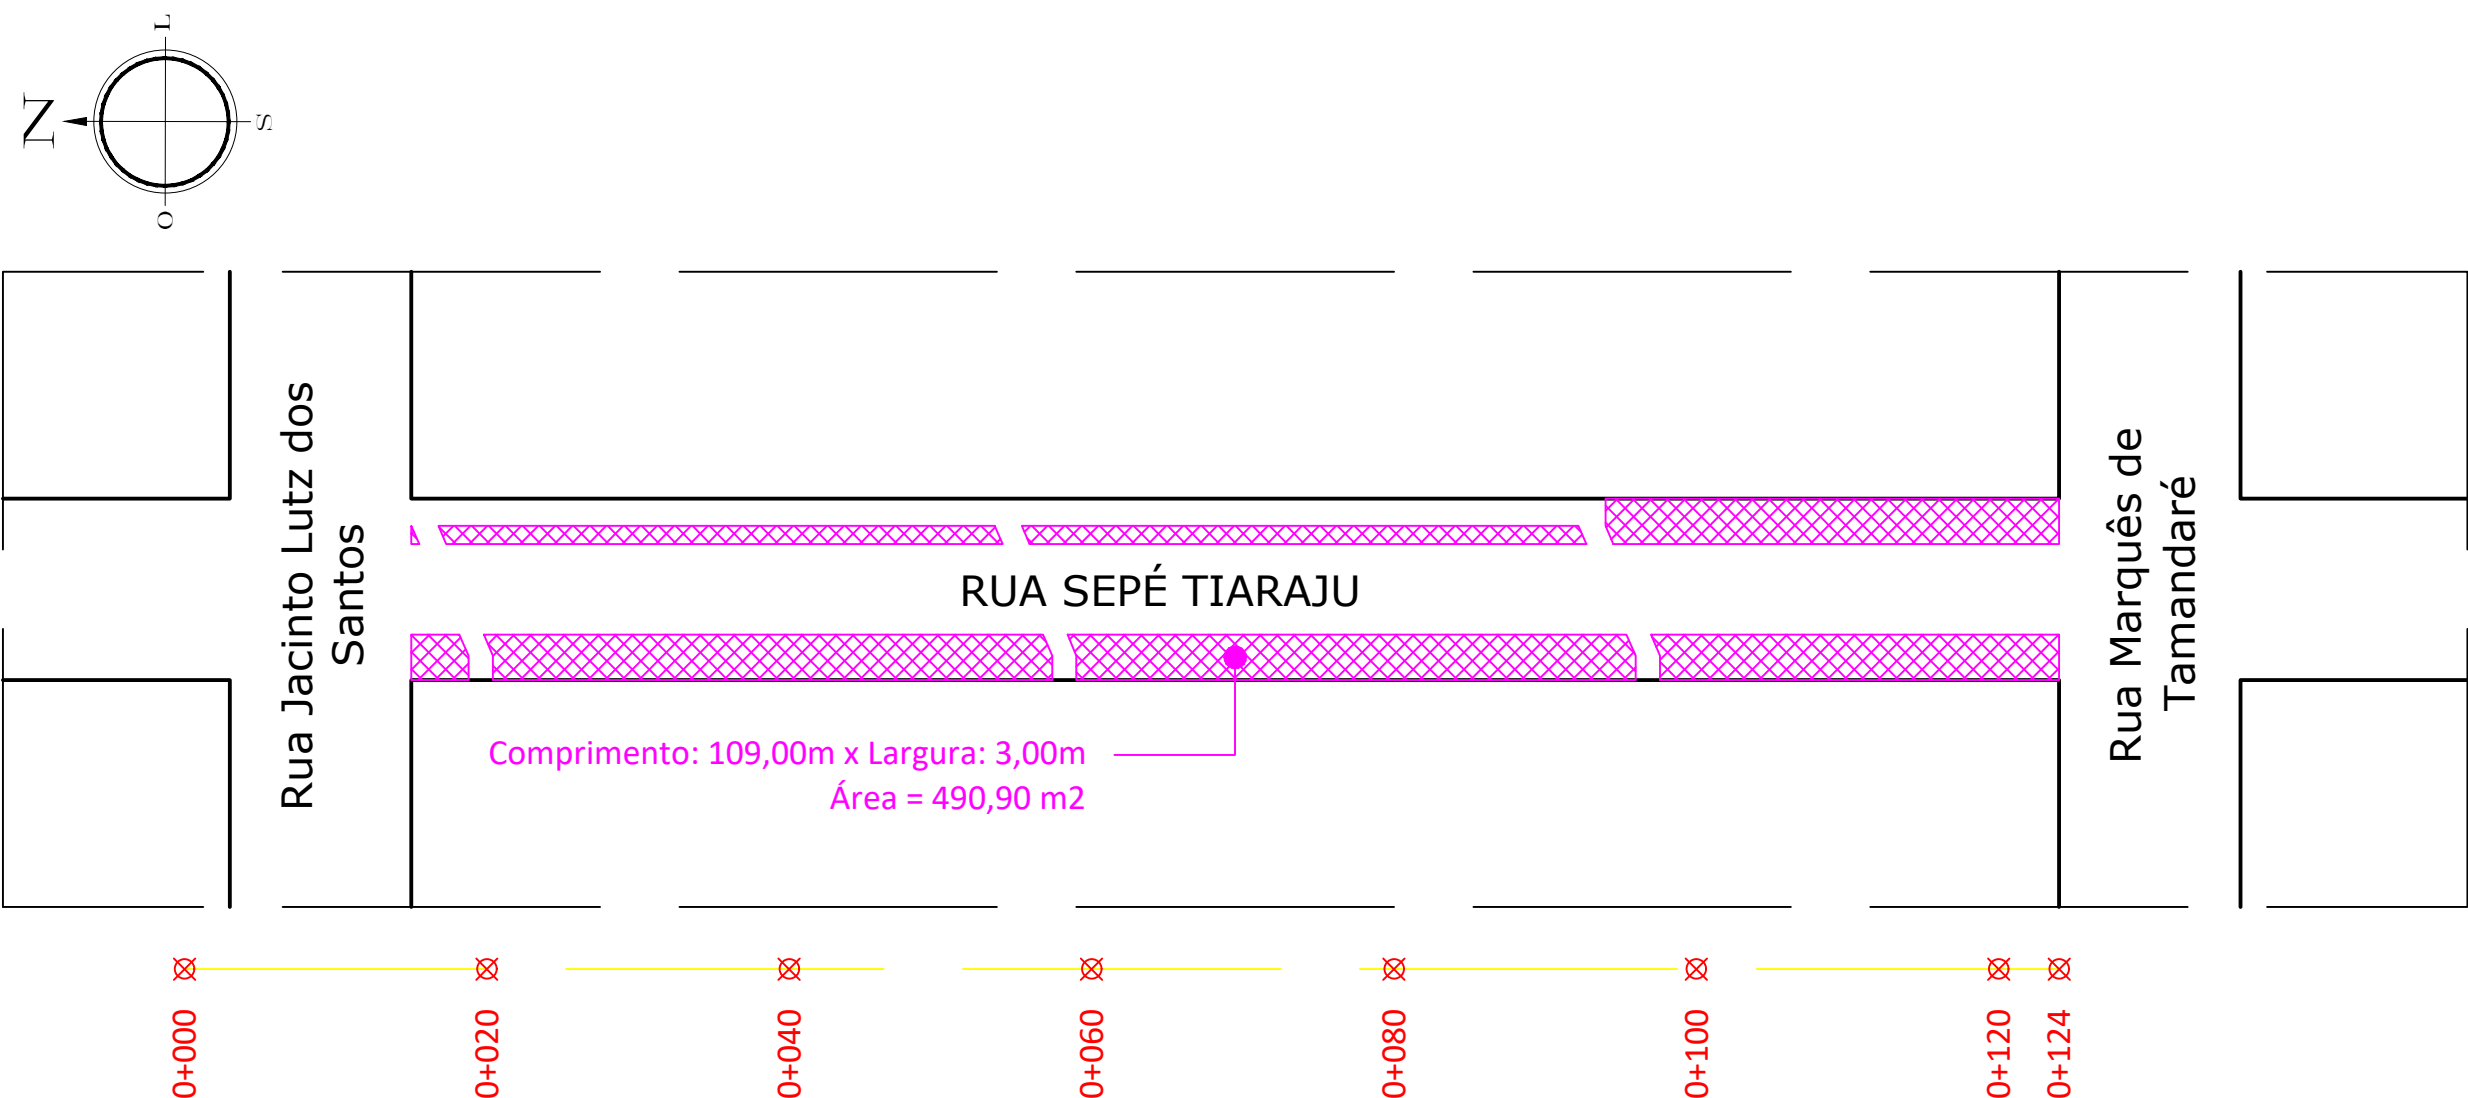

04

PLANTA BAIXA LIMPEZA DE PAVIMENTO - RUA SEPÉ TIARAJU

ESCALA 1:500

APROVADO

RANIERI LUCIANO DE OLIVEIRA:9560777300

Assinado de forma digital por RANIERI LUCIANO DE OLIVEIRA:956077730000

Dados: 2024.08.22 10:37:37 -03'00'

PREFEITURA MUNICIPAL DE SANTO ÂNGELO Secretaria Municipal de Planejamento Setor de Projetos		
Obra: PAVIMENTAÇÃO ASFÁLTICA - RUA SEPÉ TIARAJU (TRECHO ENTRE RUA MARQUÊS DE TAMANDARÉ E RUA JACINTO LUTZ DOS SANTOS)		Prancha: 04/05
Especificação: Detalhamento PAVIMENTAÇÃO - Rua Sepé Tiaraju	Área: 1.668,00 m²	Escala: Indicada
Responsável Técnico: TUNIAN MARCEL MULLER:00725341092 Assinado de forma digital por TUNIAN MARCEL MULLER:00725341092 Dados: 2024.08.22 10:23:10 -03'00' Tunian M. Muller Eng. Civil - CREA/RS n° 166.870		
Prefeito Municipal: Jacques G. Barbosa	Chefe Setor de Projetos: Eng. Civil José Carlos Ferraz	Data: Agosto/2024