



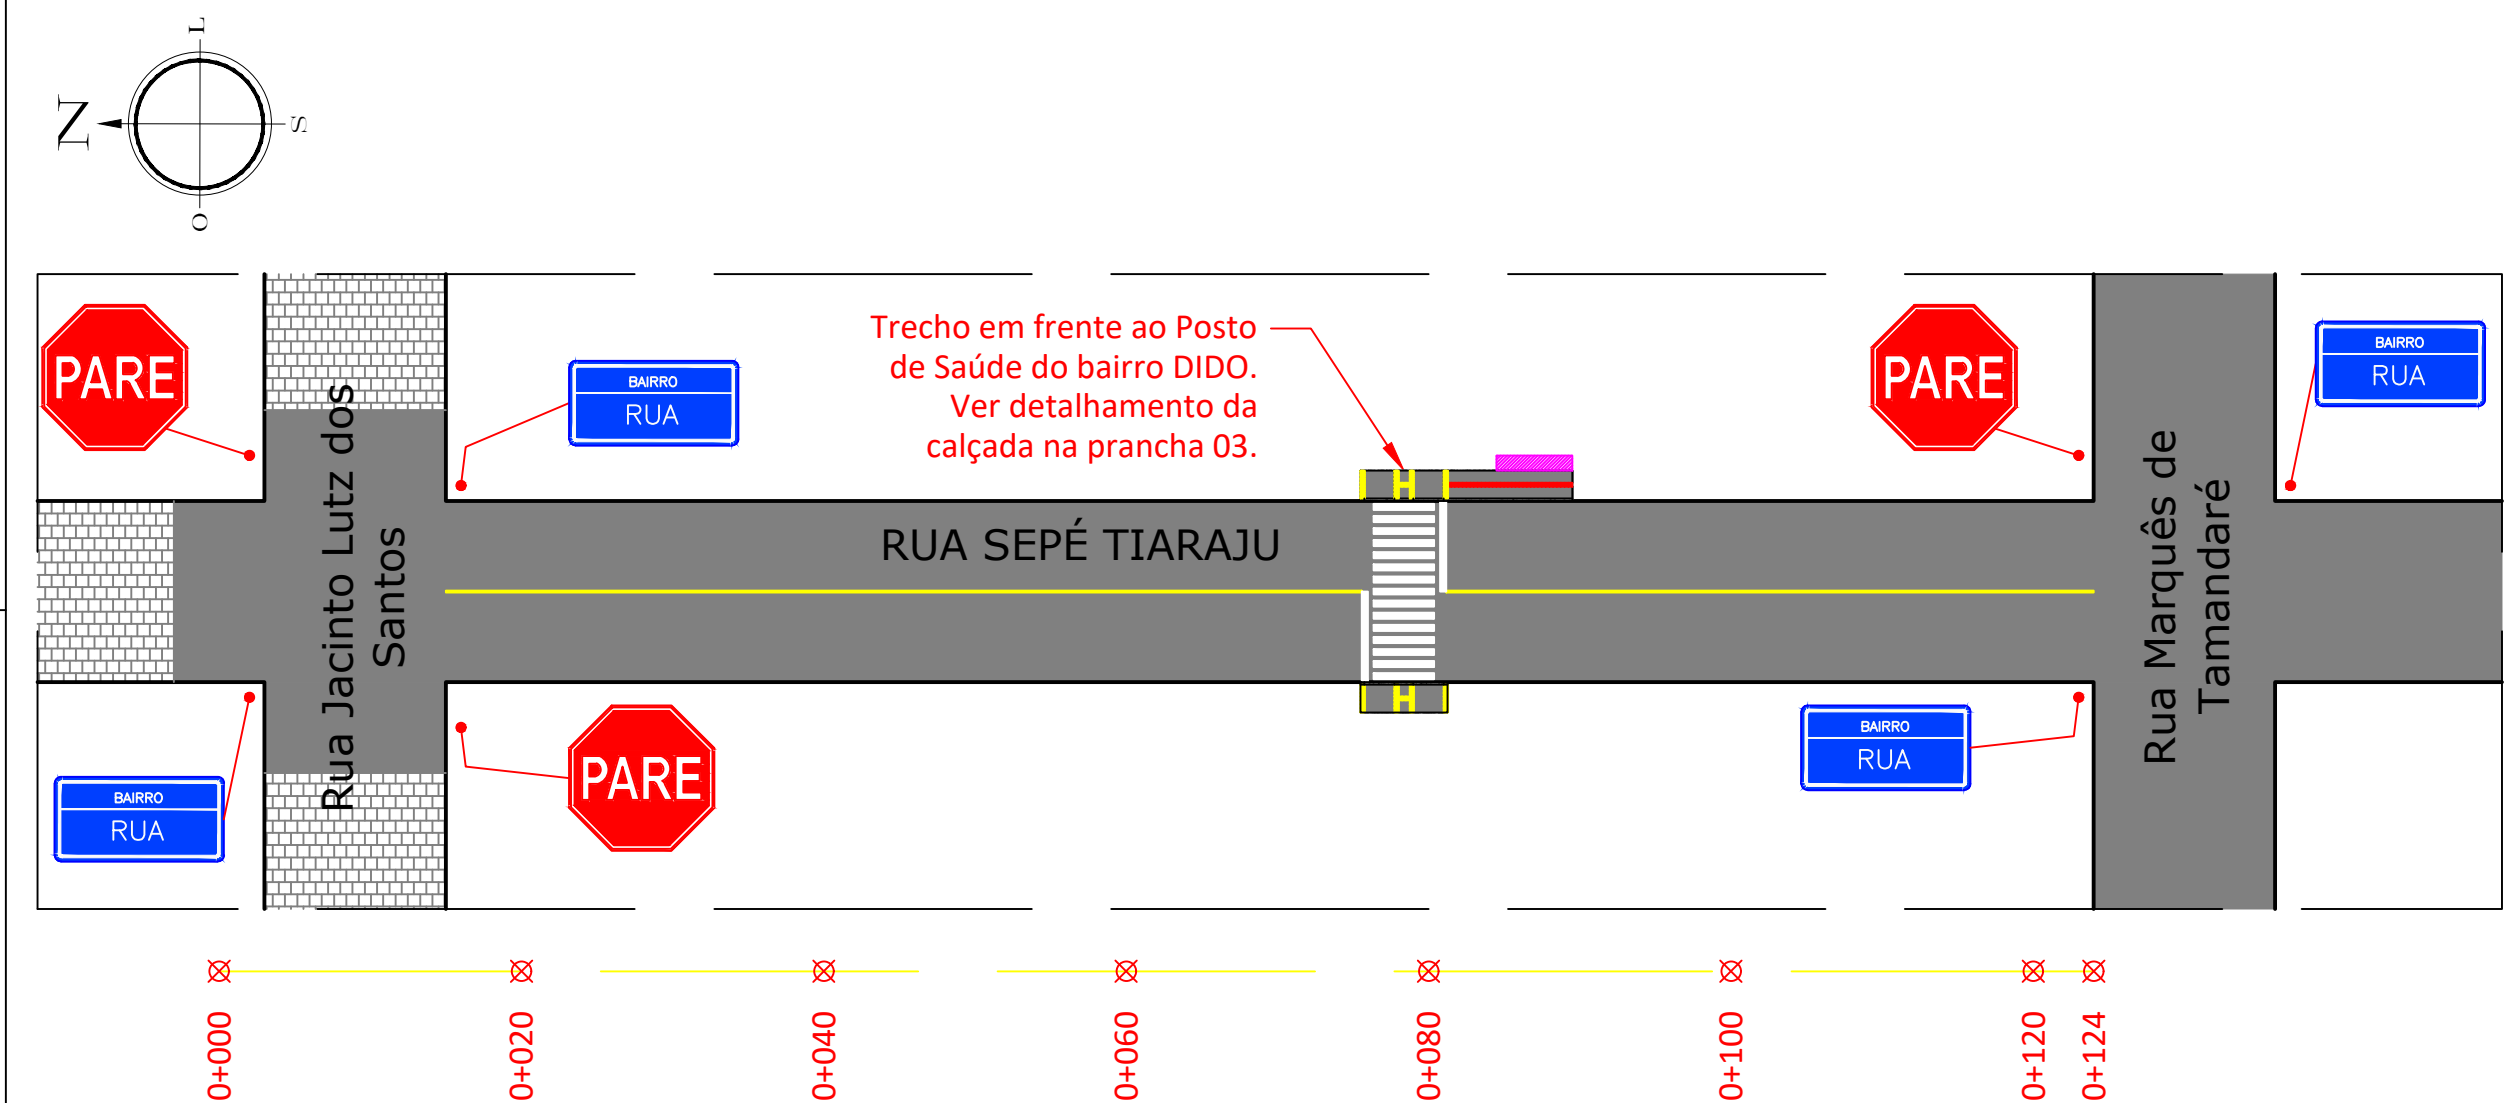

01 PLANTA BAIXA SINALIZAÇÃO - RUA SEPÉ TIARAJU

ESCALA 1:500

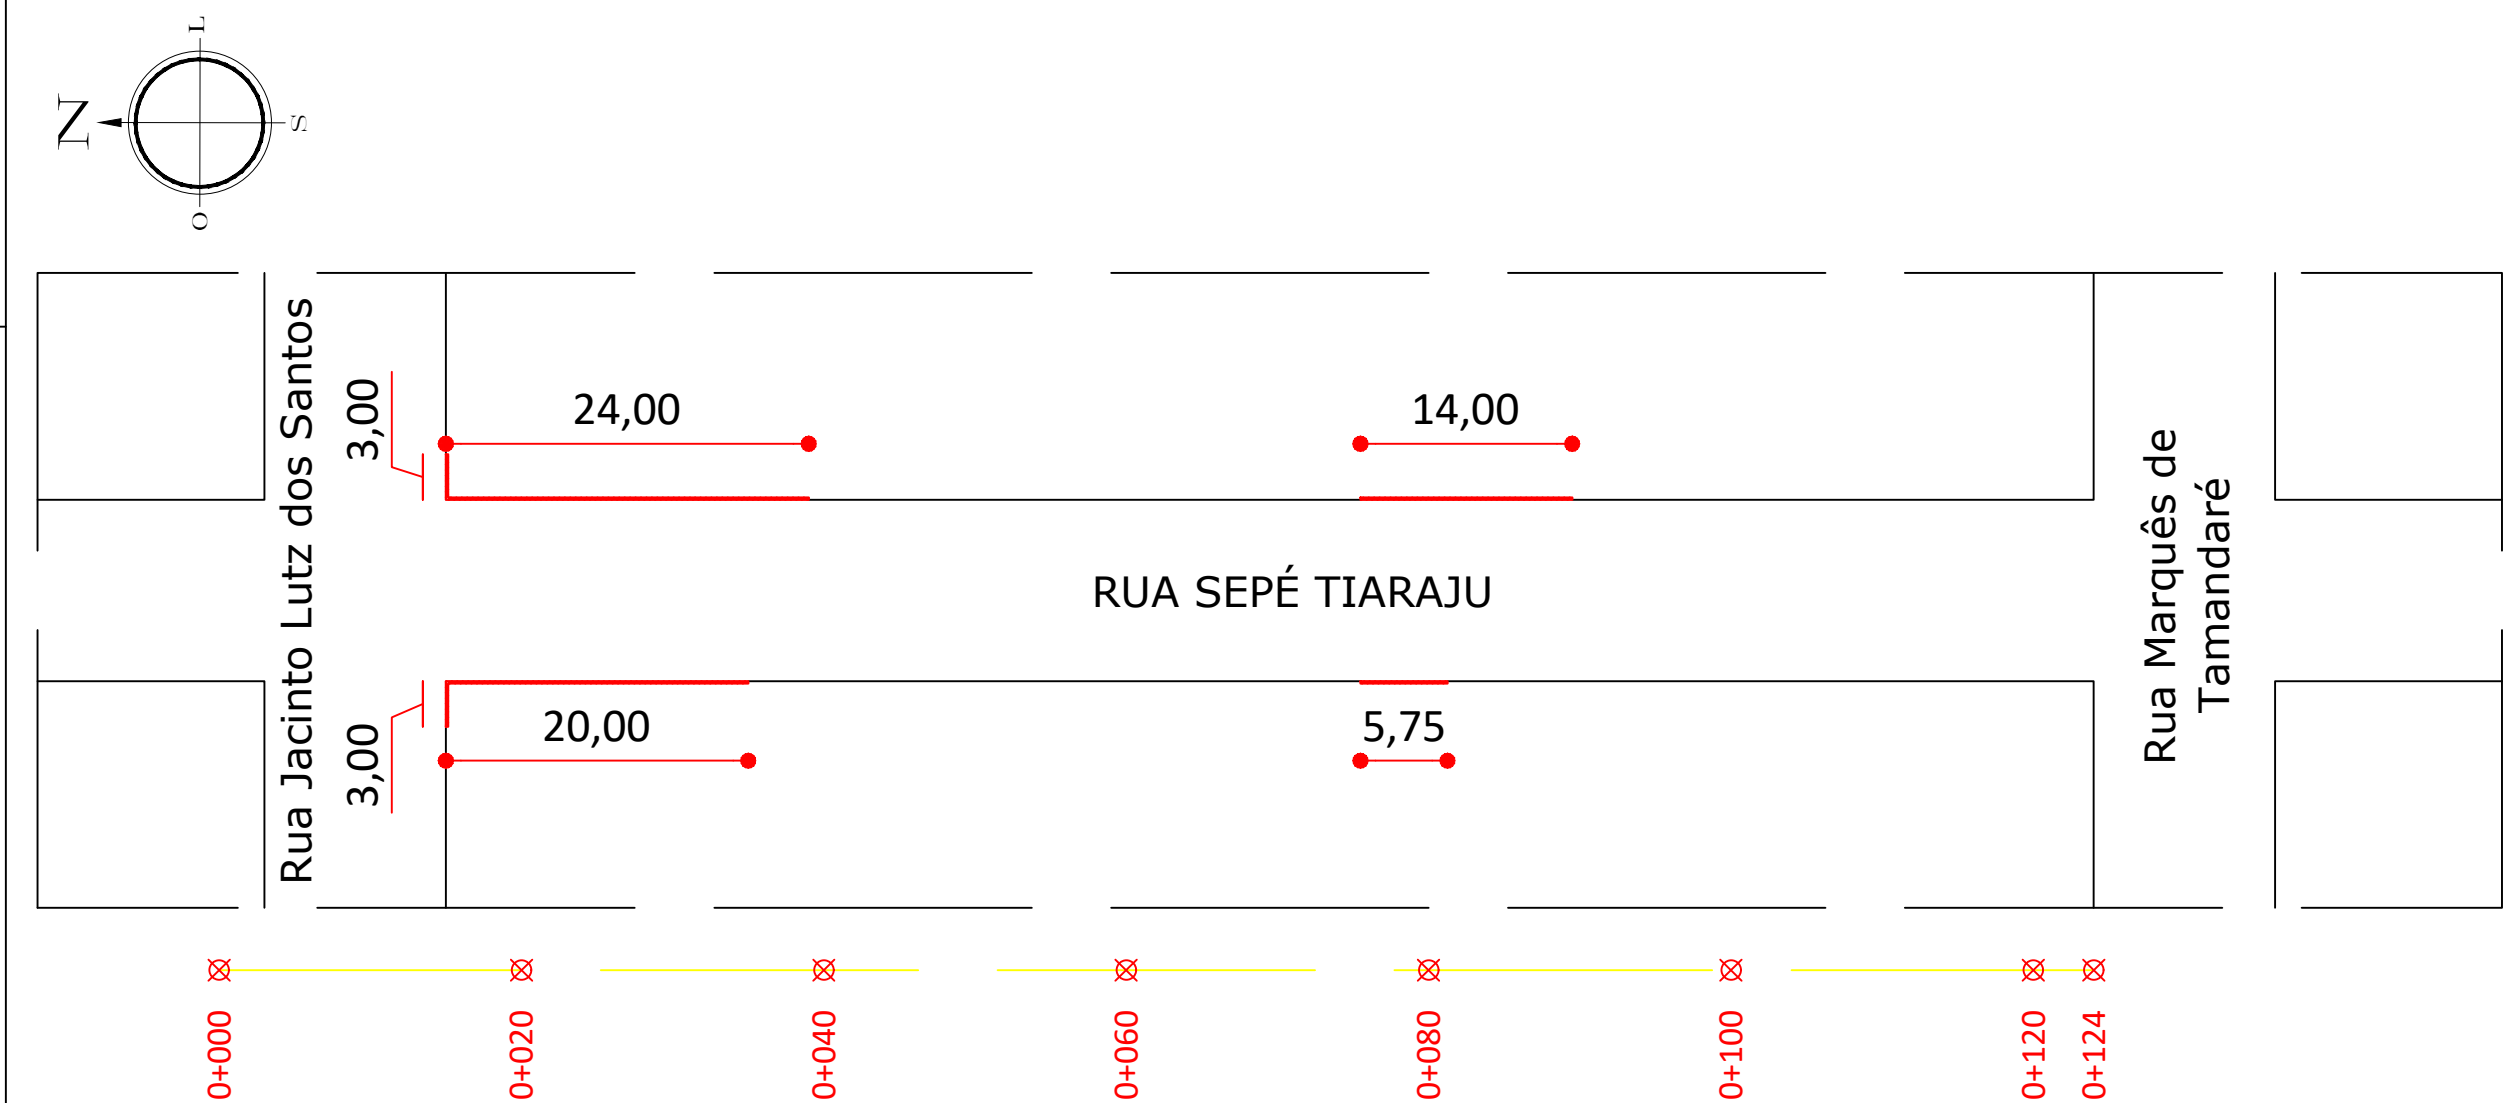

02 PLANTA BAIXA MEIOS FIOS - RUA SEPÉ TIARAJU

ESCALA 1:500

LEGENDA:

TRECHO 01

- TRECHO COM PAVIMENTAÇÃO ASFÁLTICA
- TRECHO COM CALÇAMENTO DE PEDRAS IRREGULARES
- PINTURA DE EIXO VIÁRIO: L = 103,40m
- PINTURA ZEBRADA: A = 28,80m2
- ÁREA COM PODA DE TRÊS ÁRVORES DE PEQUENO PORTE

ÁREA TOTAL DE PROJETO: 1.668,00 M2


LEGENDA:

TRECHO 01

- MEIOS FIOS QUE SERÃO SUBSTITUÍDOS


EXTENSÃO TOTAL: 69,75m

ÁREA TOTAL DE PROJETO: 1.668,00 M2

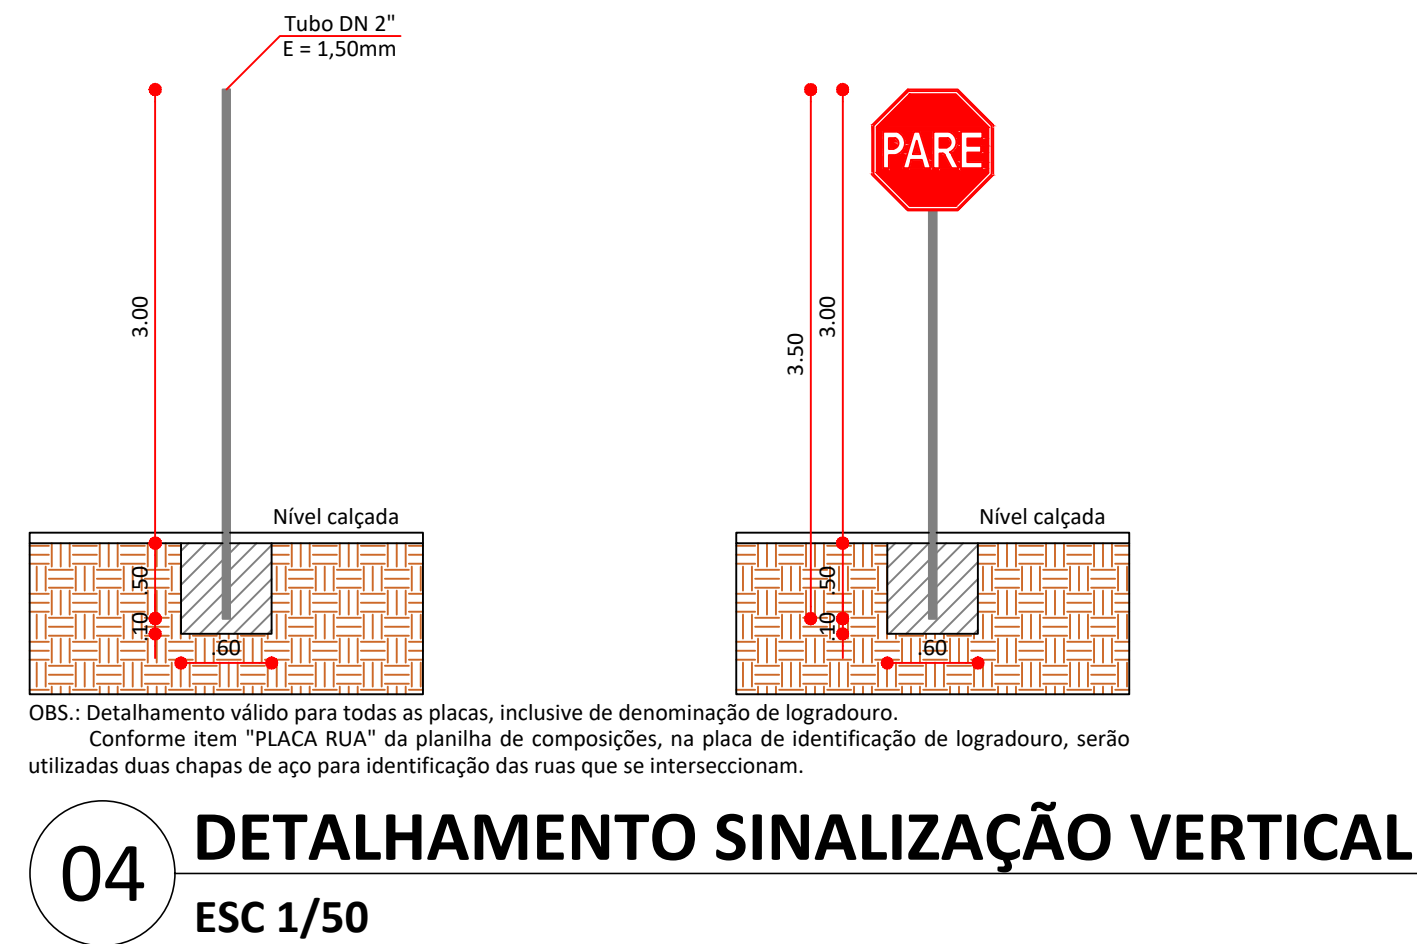

04 DETALHAMENTO SINALIZAÇÃO VERTICAL

ESC 1/50

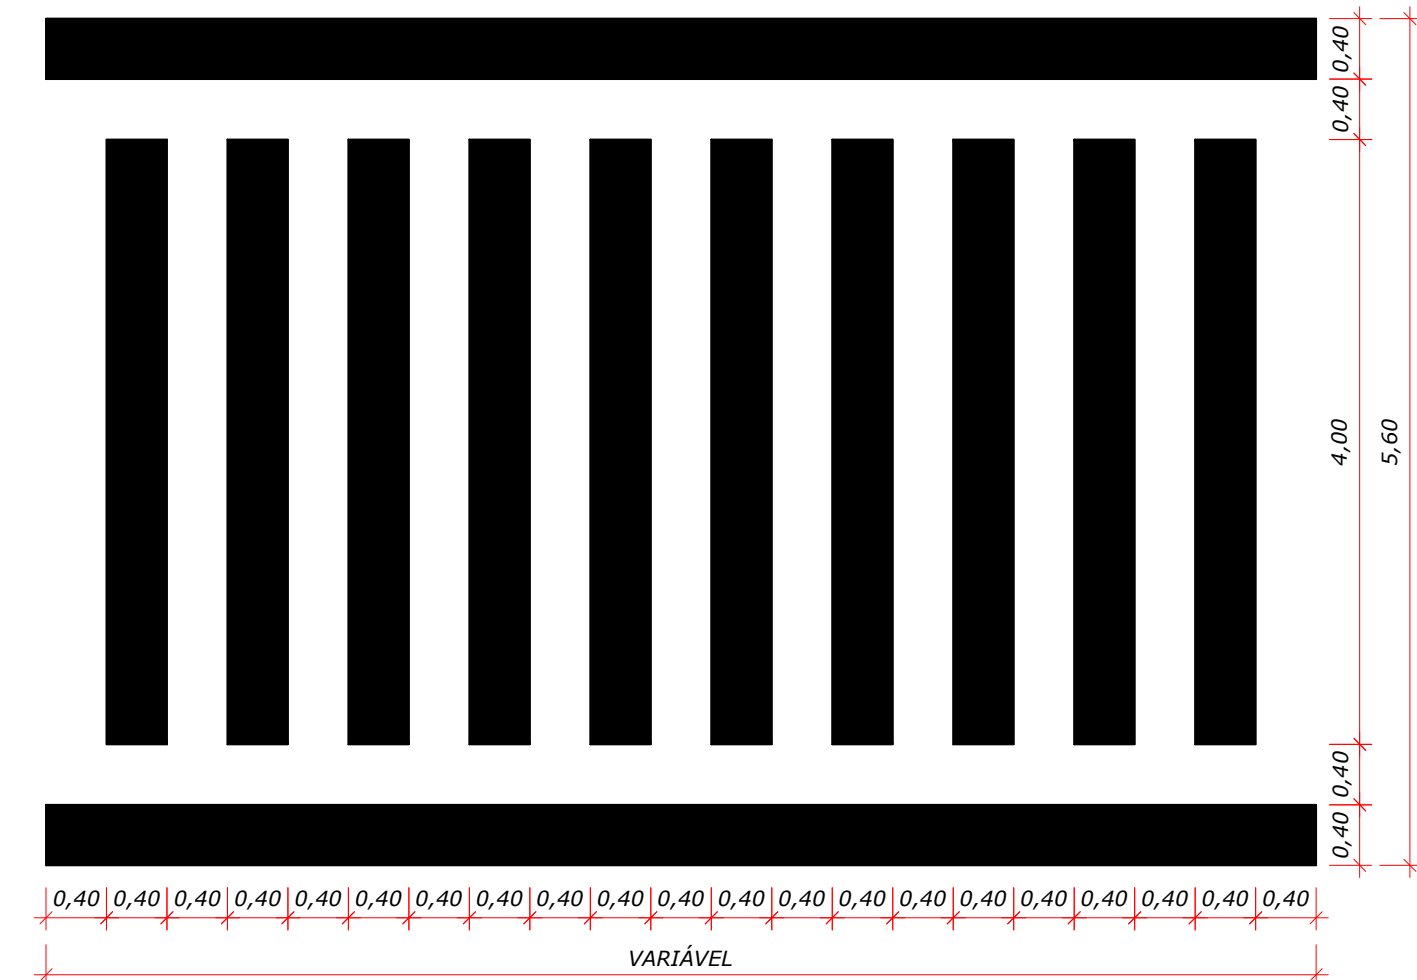

03 DETALHAMENTO FAIXA DE PEDESTRES

esc: 1/50

APROVADO

RANIERI LUCIANO DE OLIVEIRA:95607773000

Assinado de forma digital por RANIERI LUCIANO DE OLIVEIRA:95607773000
Dados: 2024.08.22 10:38:38 -03'00'

PREFEITURA MUNICIPAL DE SANTO ÂNGELO

Secretaria Municipal de Planejamento

Sector de Projetos

Obra: PAVIMENTAÇÃO ASFÁLTICA - RUA SEPÉ TIARAJU (TRECHO ENTRE RUA MARQUÊS DE TAMANDARÉ E RUA JACINTO LUTZ DOS SANTOS)	Prancha: 05/05
Especificação: Detalhamento PAVIMENTAÇÃO - Rua Sepé Tiaraju	Área: 1.668,00 m²
Responsável Técnico: TUNIAN MARCEL MULLER:00725341092	Escala: Indicada
Assinado de forma digital por TUNIAN MARCEL MULLER:00725341092 Dados: 2024.08.22 10:23:29 -03'00'	
Tunian M. Muller Eng. Civil - CREA/RS nº 166.870	
Prefeito Municipal: Jacques G. Barbosa	Chefe Setor de Projetos: Eng. Civil José Carlos Ferraz
Data: Agosto/2024	