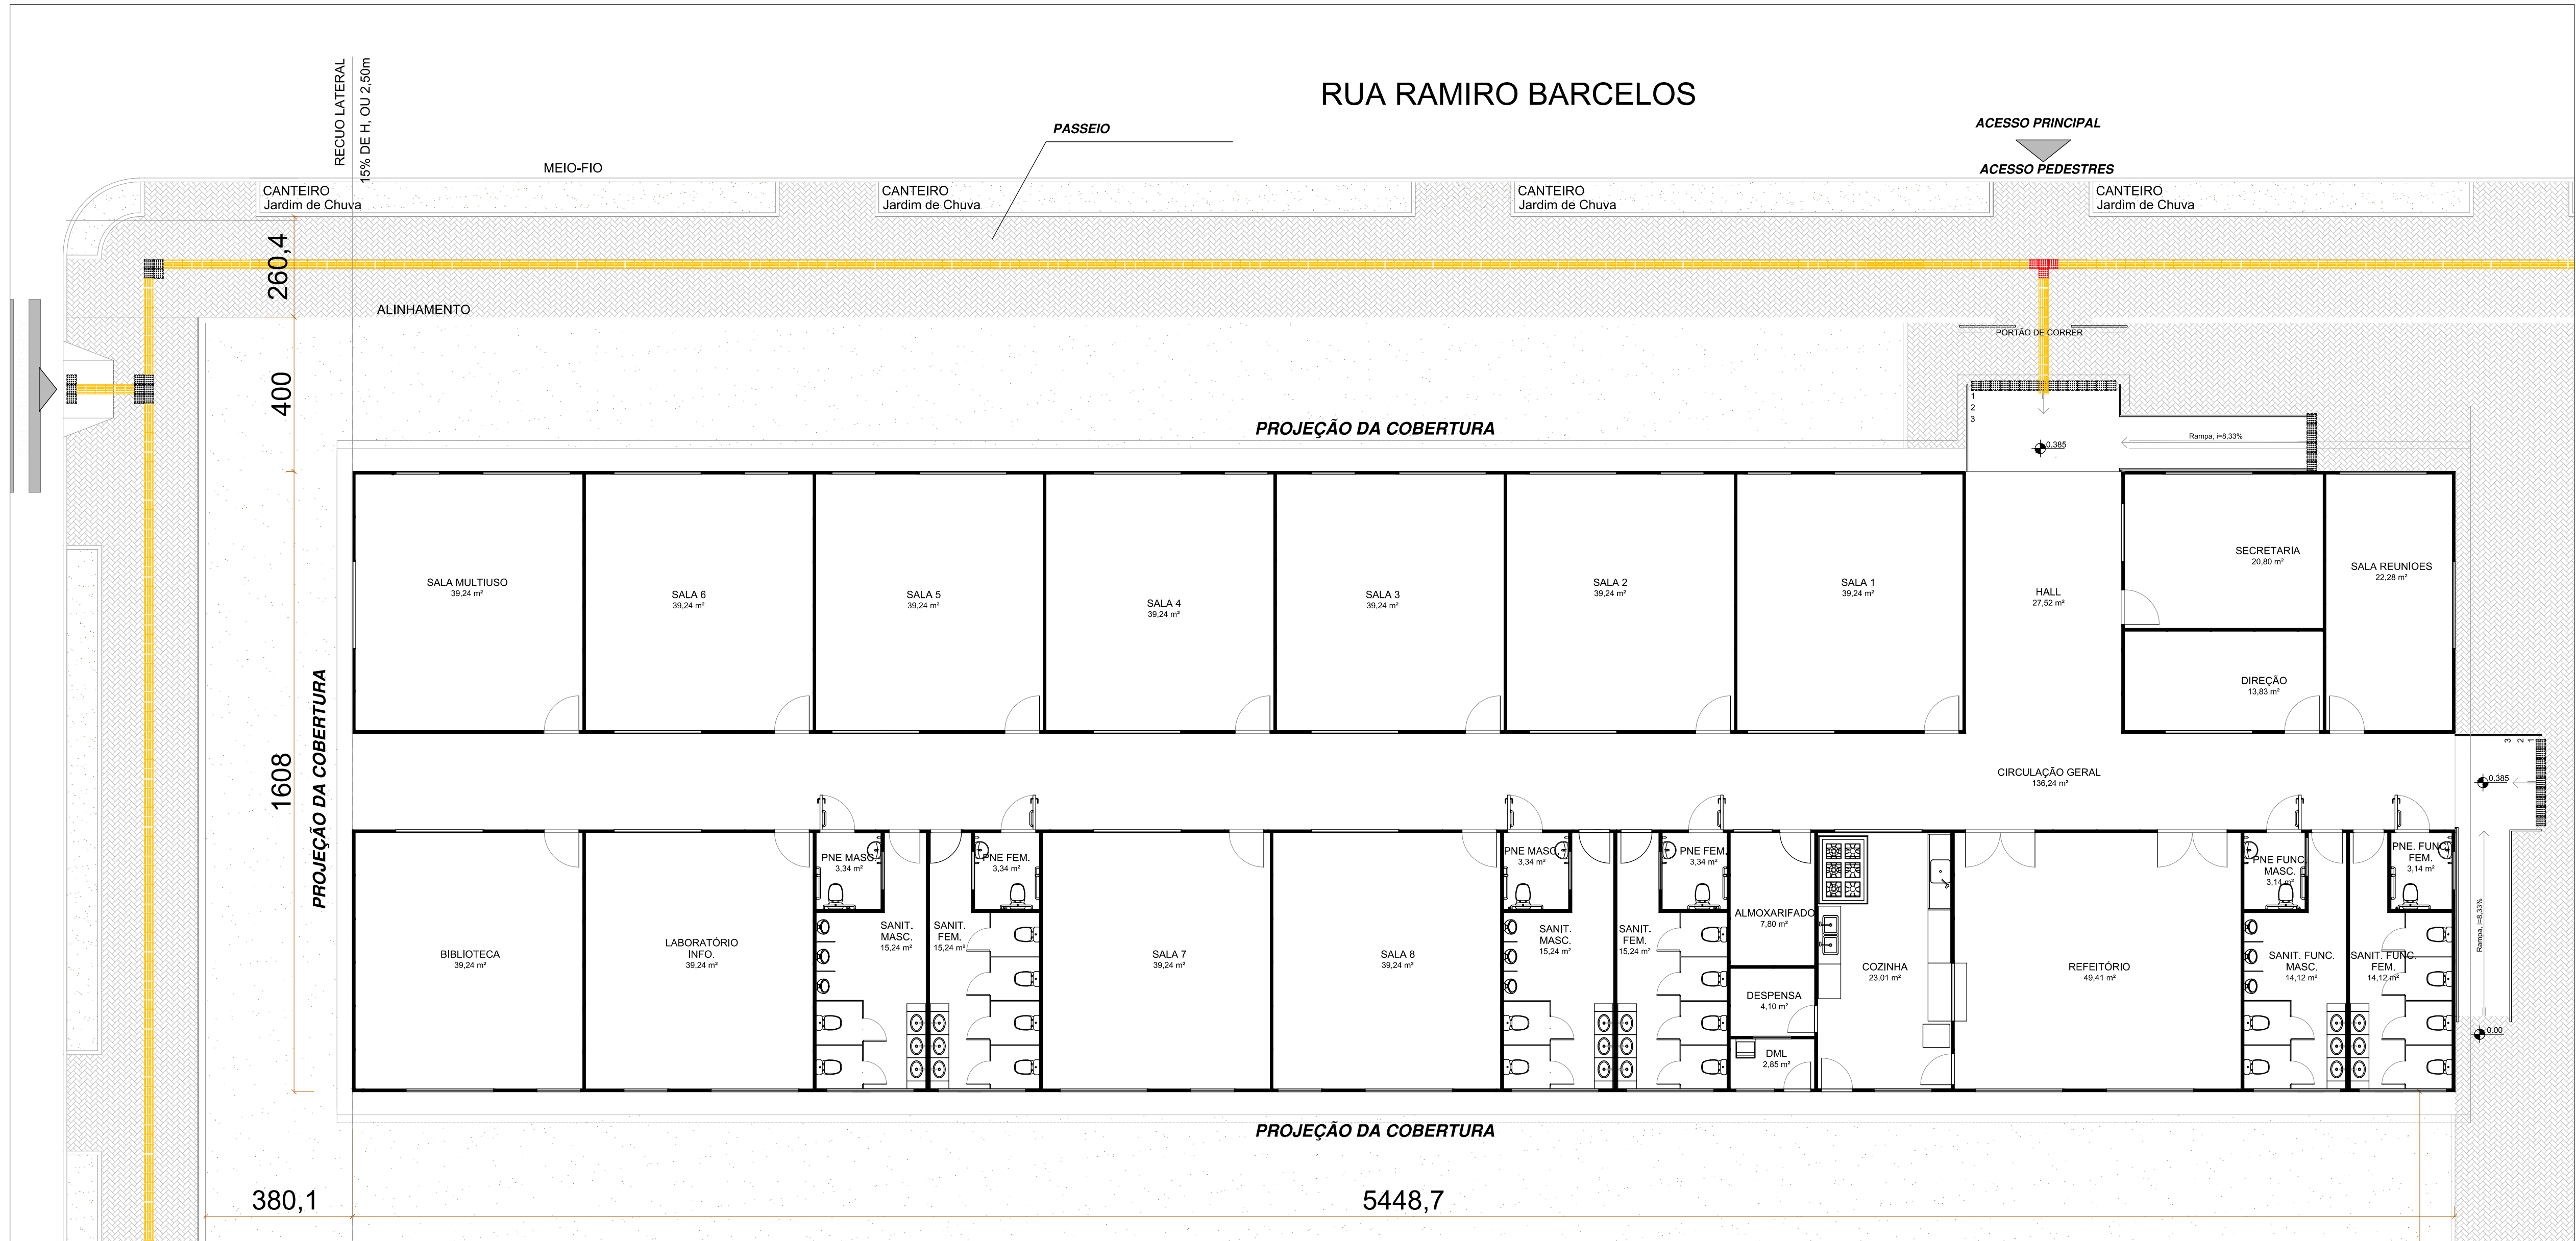


PREFEITURA MUNICIPAL DE CANOAS

ESCRITÓRIO DE PROJETOS
GABINETE DO PREFEITO

PROJETO: ESCOLA MUNICIPAL DE ENSINO FUNDAMENTAL
PROJETO BÁSICO TIPO REFERENCIAL- ANEXO IX

CONTEÚDO: PLANTA BAIXA

PROPRIETÁRIO: MUNICÍPIO DE CANOAS
CNPJ: 06.977.455/0001-18

RESPONSÁVEL TÉCNICO: ARQ. JERUSA MATTOS
MAT. 102426

DATA: MAIO/ 2024

DESENHO: ARQ. E URB. JERUSA

ESCALA: 1/100
REVISÃO:

PRANCHA: 02/02