


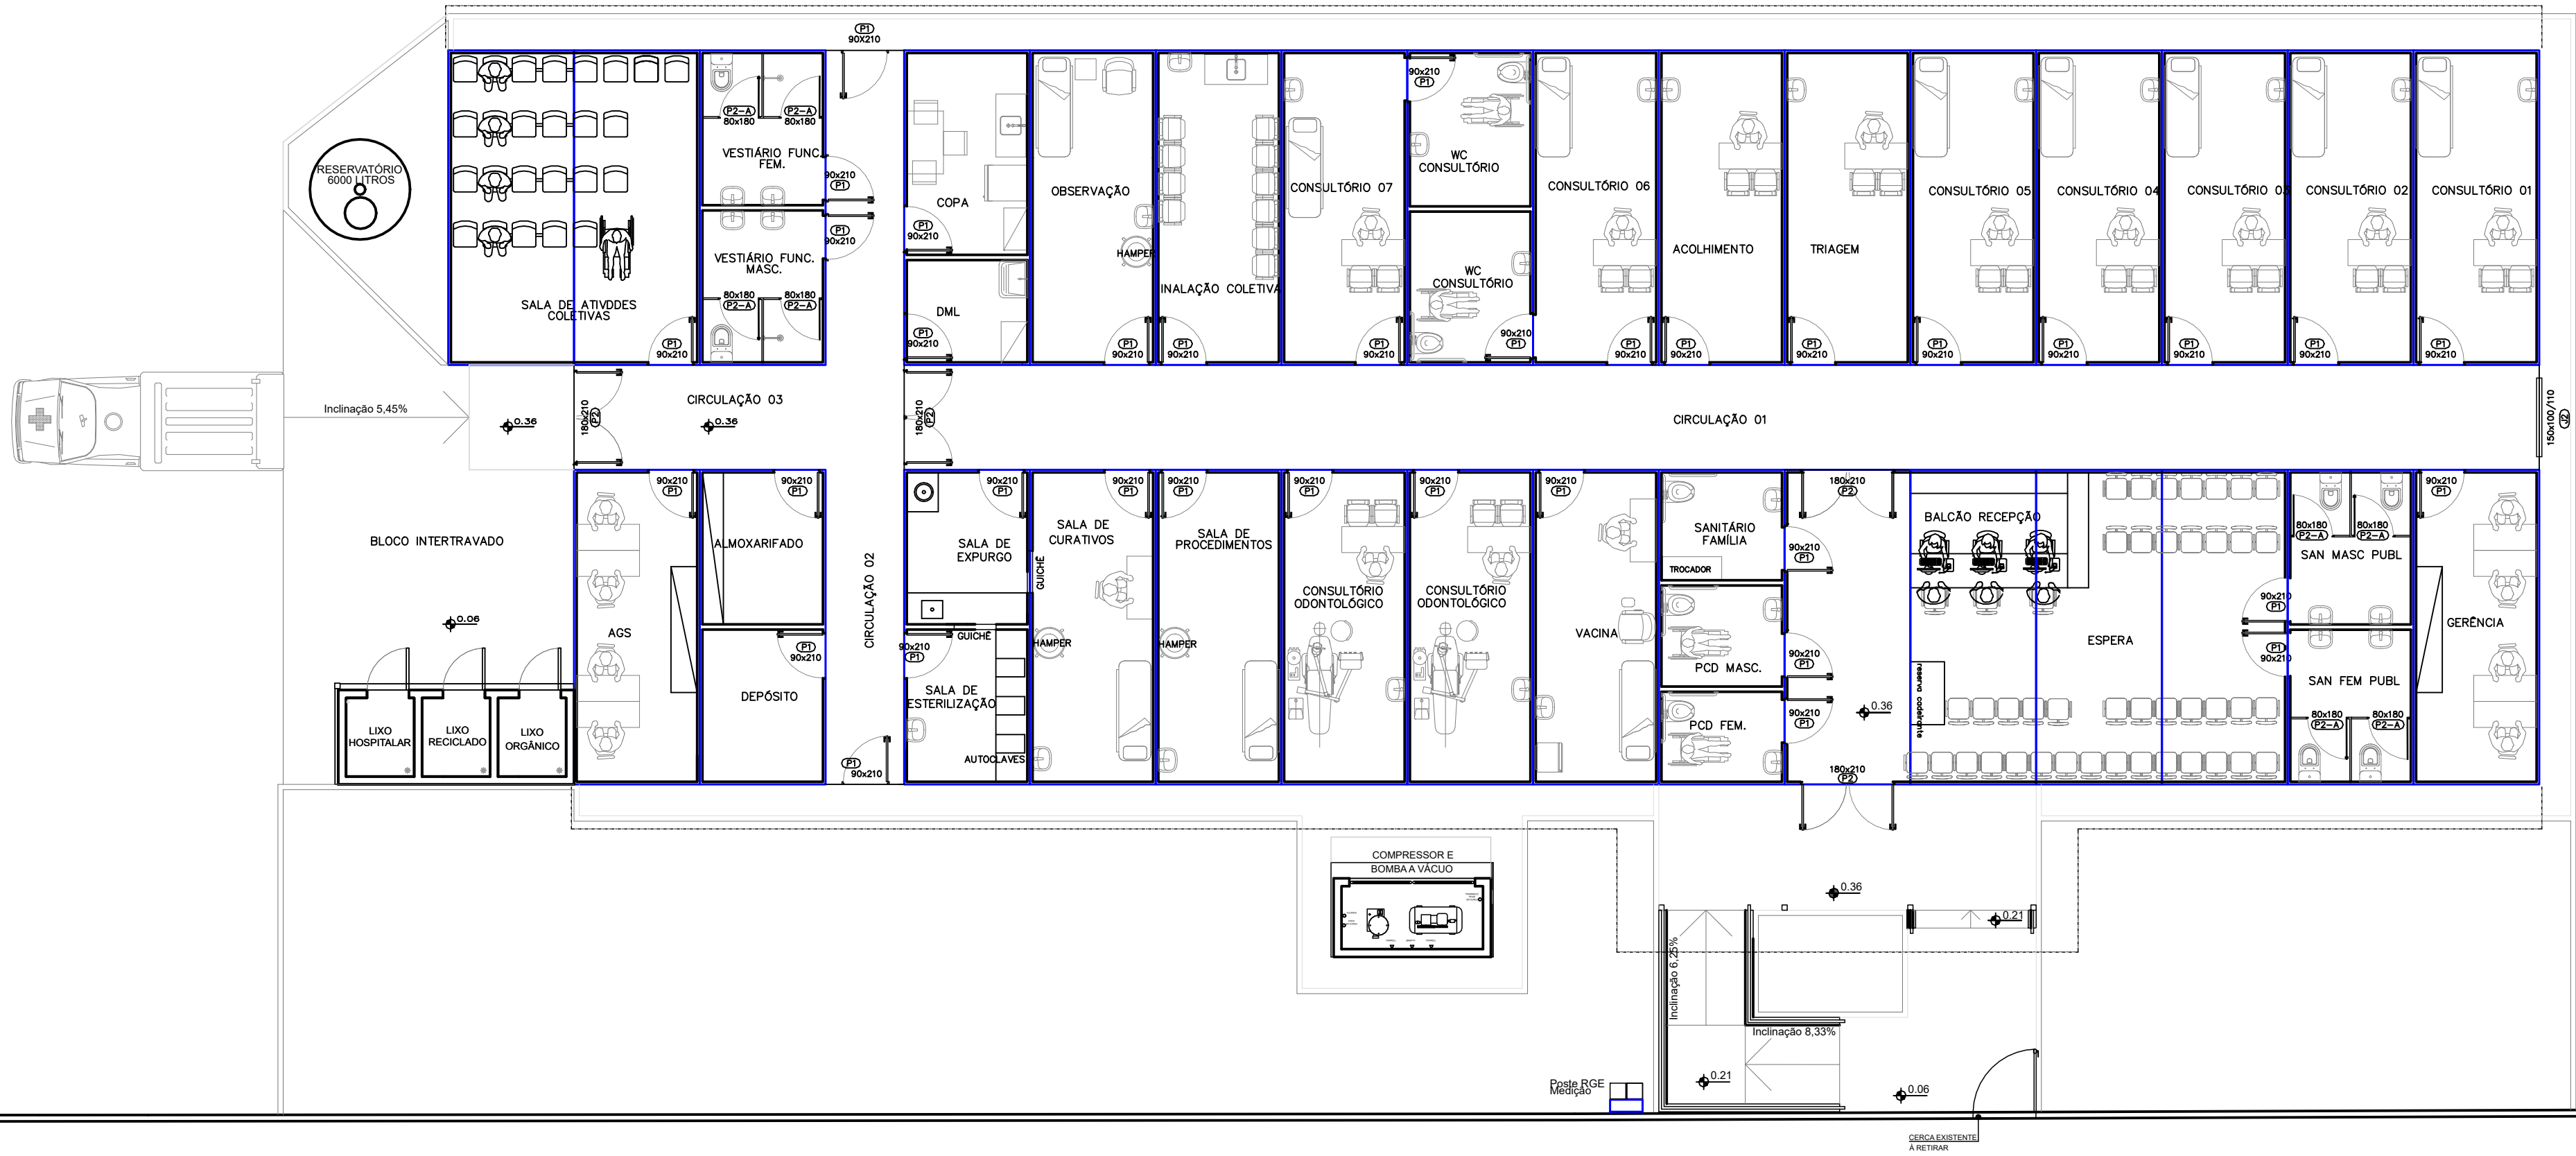

PLANTA BAIXA
ESCALA: 1/25

RUA TABAGI

 PREFEITURA DE CANOAS	CLIENTE PREFEITURA MUNICIPAL DE CANOAS GABINETE DO PREFEITO - ESCRITÓRIO DE PROJETOS		
	PROJETO UBS IGARA RUA AÇU, 215 - BAIRRO IGARA, CANOAS- RS		
	CONTEÚDO PLANTA BAIXA - LAYOUT		
PRANCHA Nº	RESPONSÁVEL TÉCNICO		PROPRIETÁRIO
A-01	Arq. Edilson Reni Pinzon CAU 23705 - 1		PREFEITURA MUNICIPAL DE CANOAS - RS
AUTOR DO PROJETO EDILSON PINZON	CAD MAIARA MACHADO	DATA 8/2023	REVISÃO 00
ÁREA PRÉDIO 556,68 m²	ÁREA TOTAL 556,68 m²	ESCALA 1/100	CONTROLE DE PROJETOS PROJETO DEFINITIVO (X) PROJETO NÃO DEFINITIVO ()