


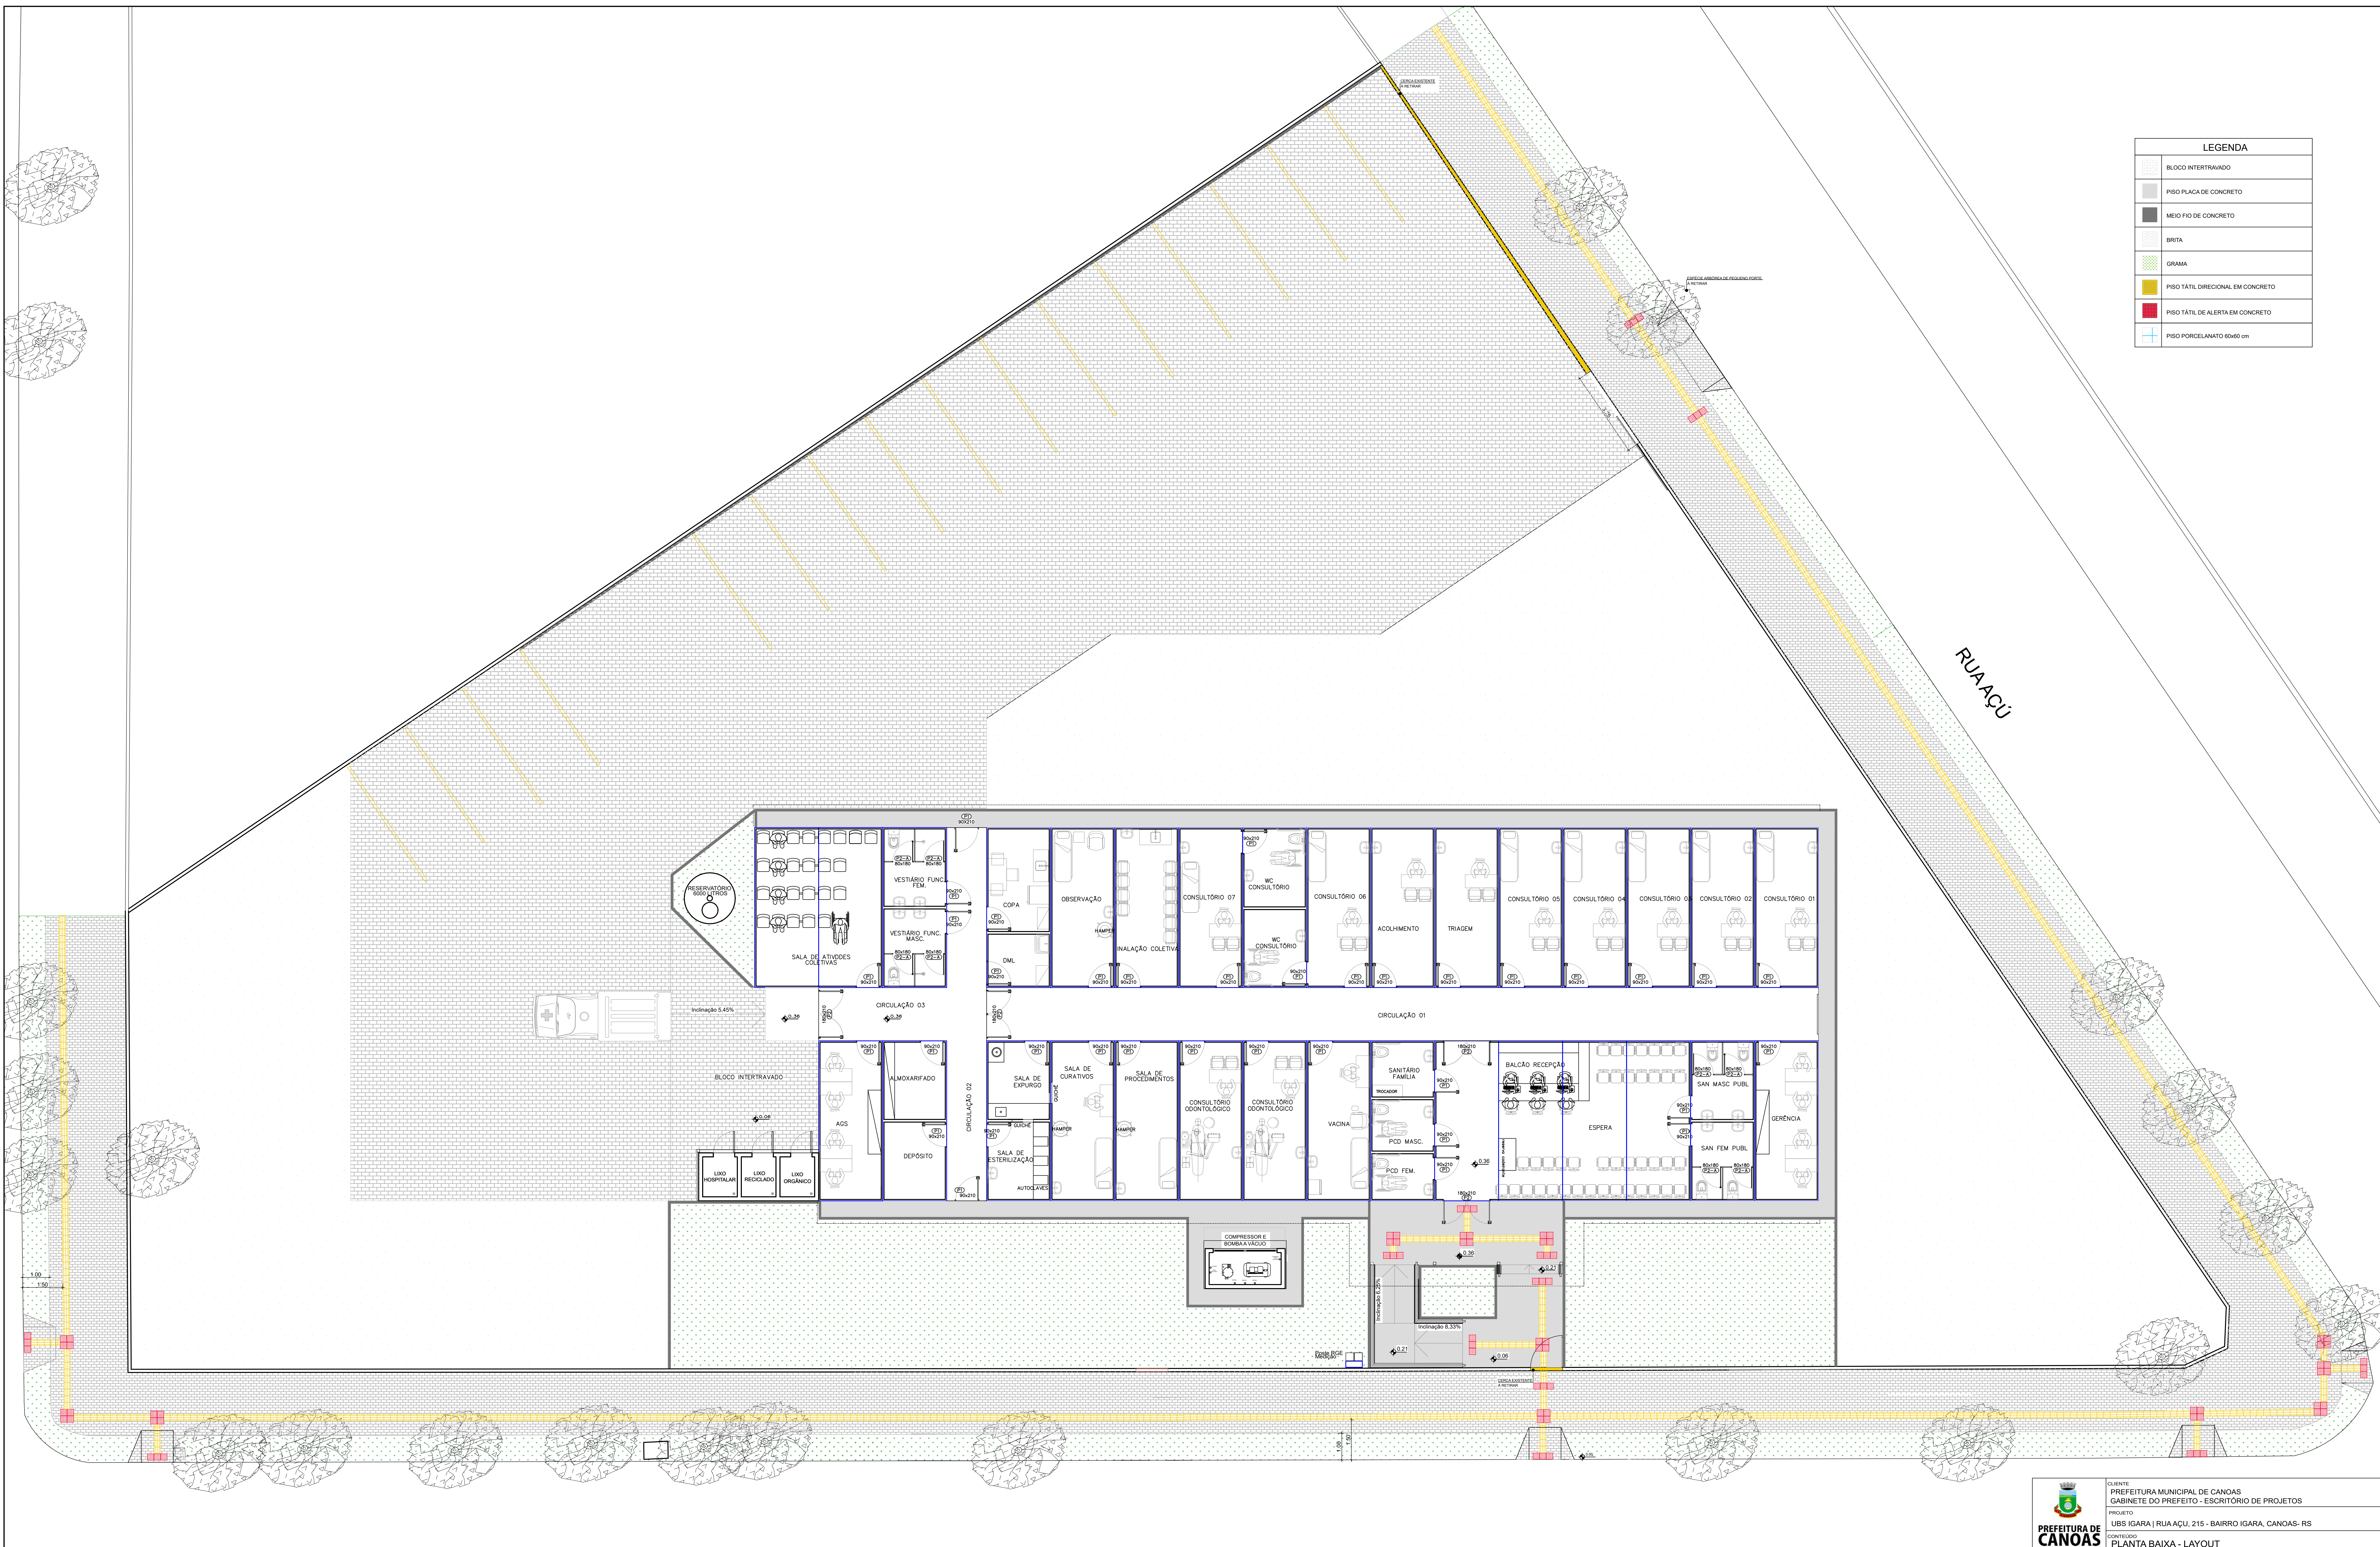

LEGENDA	
	BLOCO INTERTRAVADO
	PISO PLACA DE CONCRETO
	MEIO FIO DE CONCRETO
	BRITA
	GRAMA
	PISO TÁTIL DIRECIONAL EM CONCRETO
	PISO TÁTIL DE ALERTA EM CONCRETO
	PISO PORCELANATO 60x60 cm

 PREFEITURA DE CANOAS	CLIENTE PREFEITURA MUNICIPAL DE CANOAS GABINETE DO PREFEITO - ESCRITÓRIO DE PROJETOS		
	PROJETO UBIS IGARA RUA AÇÚ, 215 - BAIRRO IGARA, CANOAS- RS		
	CONTEÚDO PLANTA BAIXA - LAYOUT		
	PRONCHIA Nº		
A-01	RESPONSÁVEL TÉCNICO Arg. Edilson Raul Pinzon CAU 53708 - 1		PROPRIETÁRIO PREFEITURA MUNICIPAL DE CANOAS - RS
	AUTOR DO PROJETO EDILSON PINZON	DATA 8/2023	REVISÃO 00
ÁREA PRESTO PRINCIPAL: 383,71 m²	ÁREA TOTAL 383,71 m²	ESCALA 1/75	CONTROLE DE PROJETOS PROJETO DEFINITIVO (X) PROJETO NÃO DEFINITIVO ()

RUA TABAGI

RUA AÇÚ