





Prefeitura Municipal de Montenegro
Secretaria Municipal de Gestão e Planejamento / SMGEP
Rua João Pessoa 1363, Bairro Centro, Montenegro/RS Fone (51) 3649-8265

OBRA			PISTA DE CORRIDA E ACADEMIA AO AR LIVRE NO PARQUE CENTENÁRIO		
LOCAL			RUA ENIO DE FREITAS E CASTRO, BAIRRO CENTENÁRIO - MONTENEGRO/RS		
PRANCHA SITUAÇÃO E LOCALIZAÇÃO					
PROJETO			ESCALA		PRANCHA
VICTÓRIA COITINHO LUFT ARQ. E URB. - CAU A296090-7			1:75		
			DATA		
			SETEMBRO/ 2024		1/08

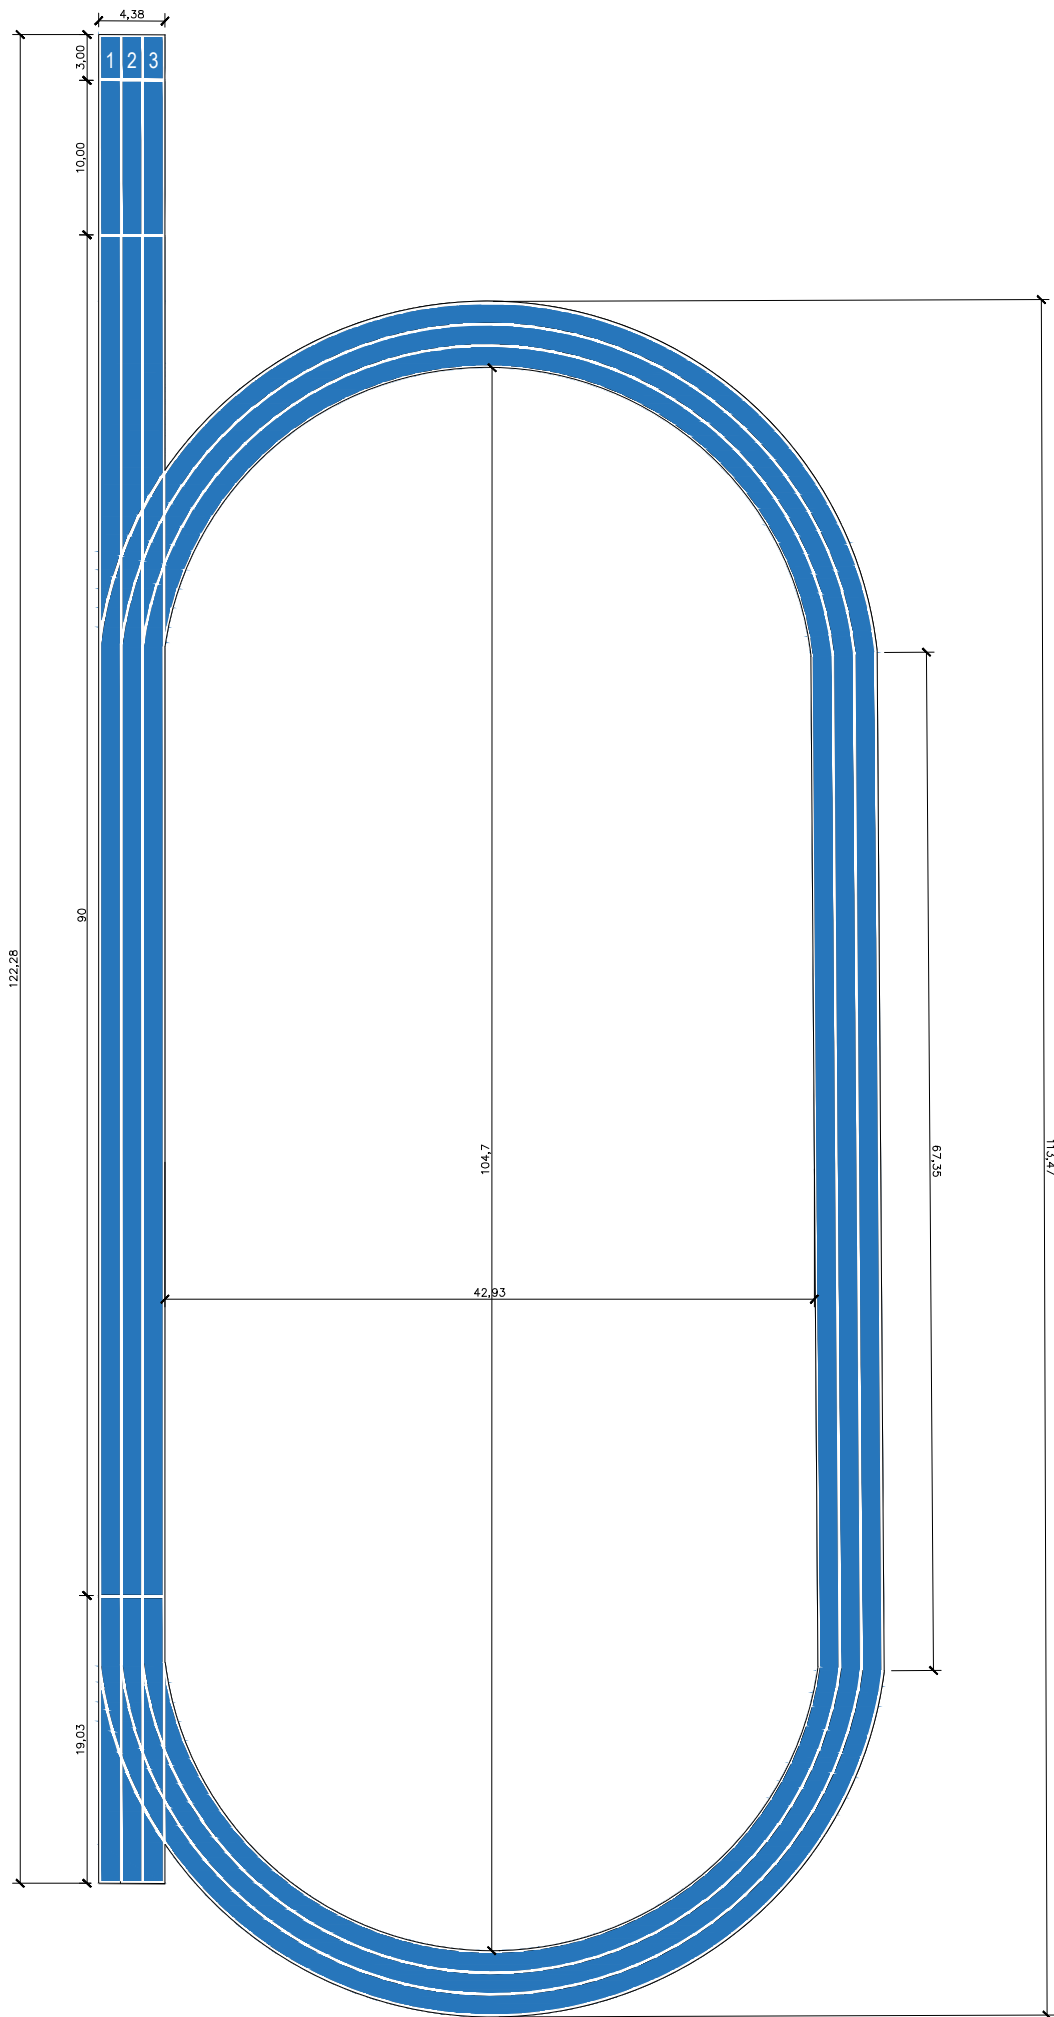

PLANTA BAIXA


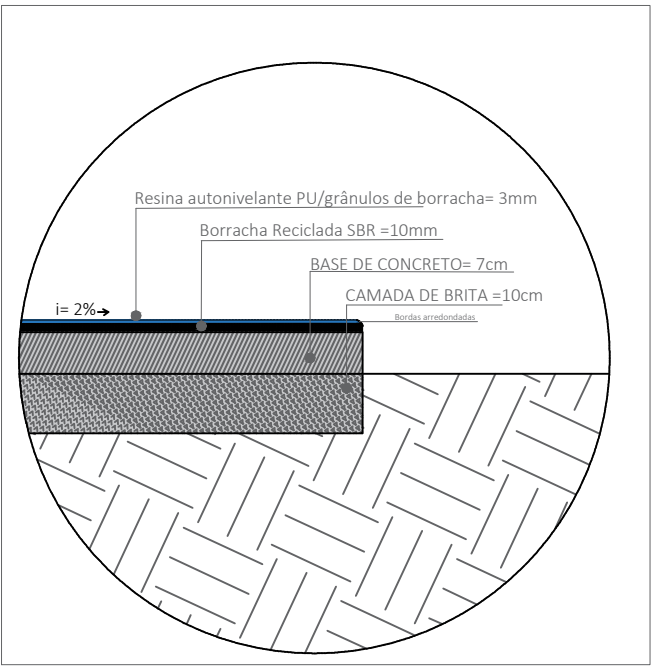


DETALHE




Prefeitura Municipal de Montenegro
Secretaria Municipal de Gestão e Planejamento / SMGEP
Rua João Pessoa 1363, Bairro Centro, Montenegro/RS Fone (51) 3649-8265


OBRA		PISTA DE CORRIDA E ACADEMIA AO AR LIVRE NO PARQUE CENTENÁRIO	
LOCAL		RUA ENIO DE FREITAS E CASTRO, BAIRRO CENTENÁRIO - MONTENEGRO/RS	
PRANCHA			
PLANTA BAIXA			
PROJETO		PRANCHA	
VICTÓRIA COITINHO LUFT ARQ. E URB. - CAU A296090-7		ESCALA	2/08
		DATA	
		1:50	
		SETEMBRO 2024	

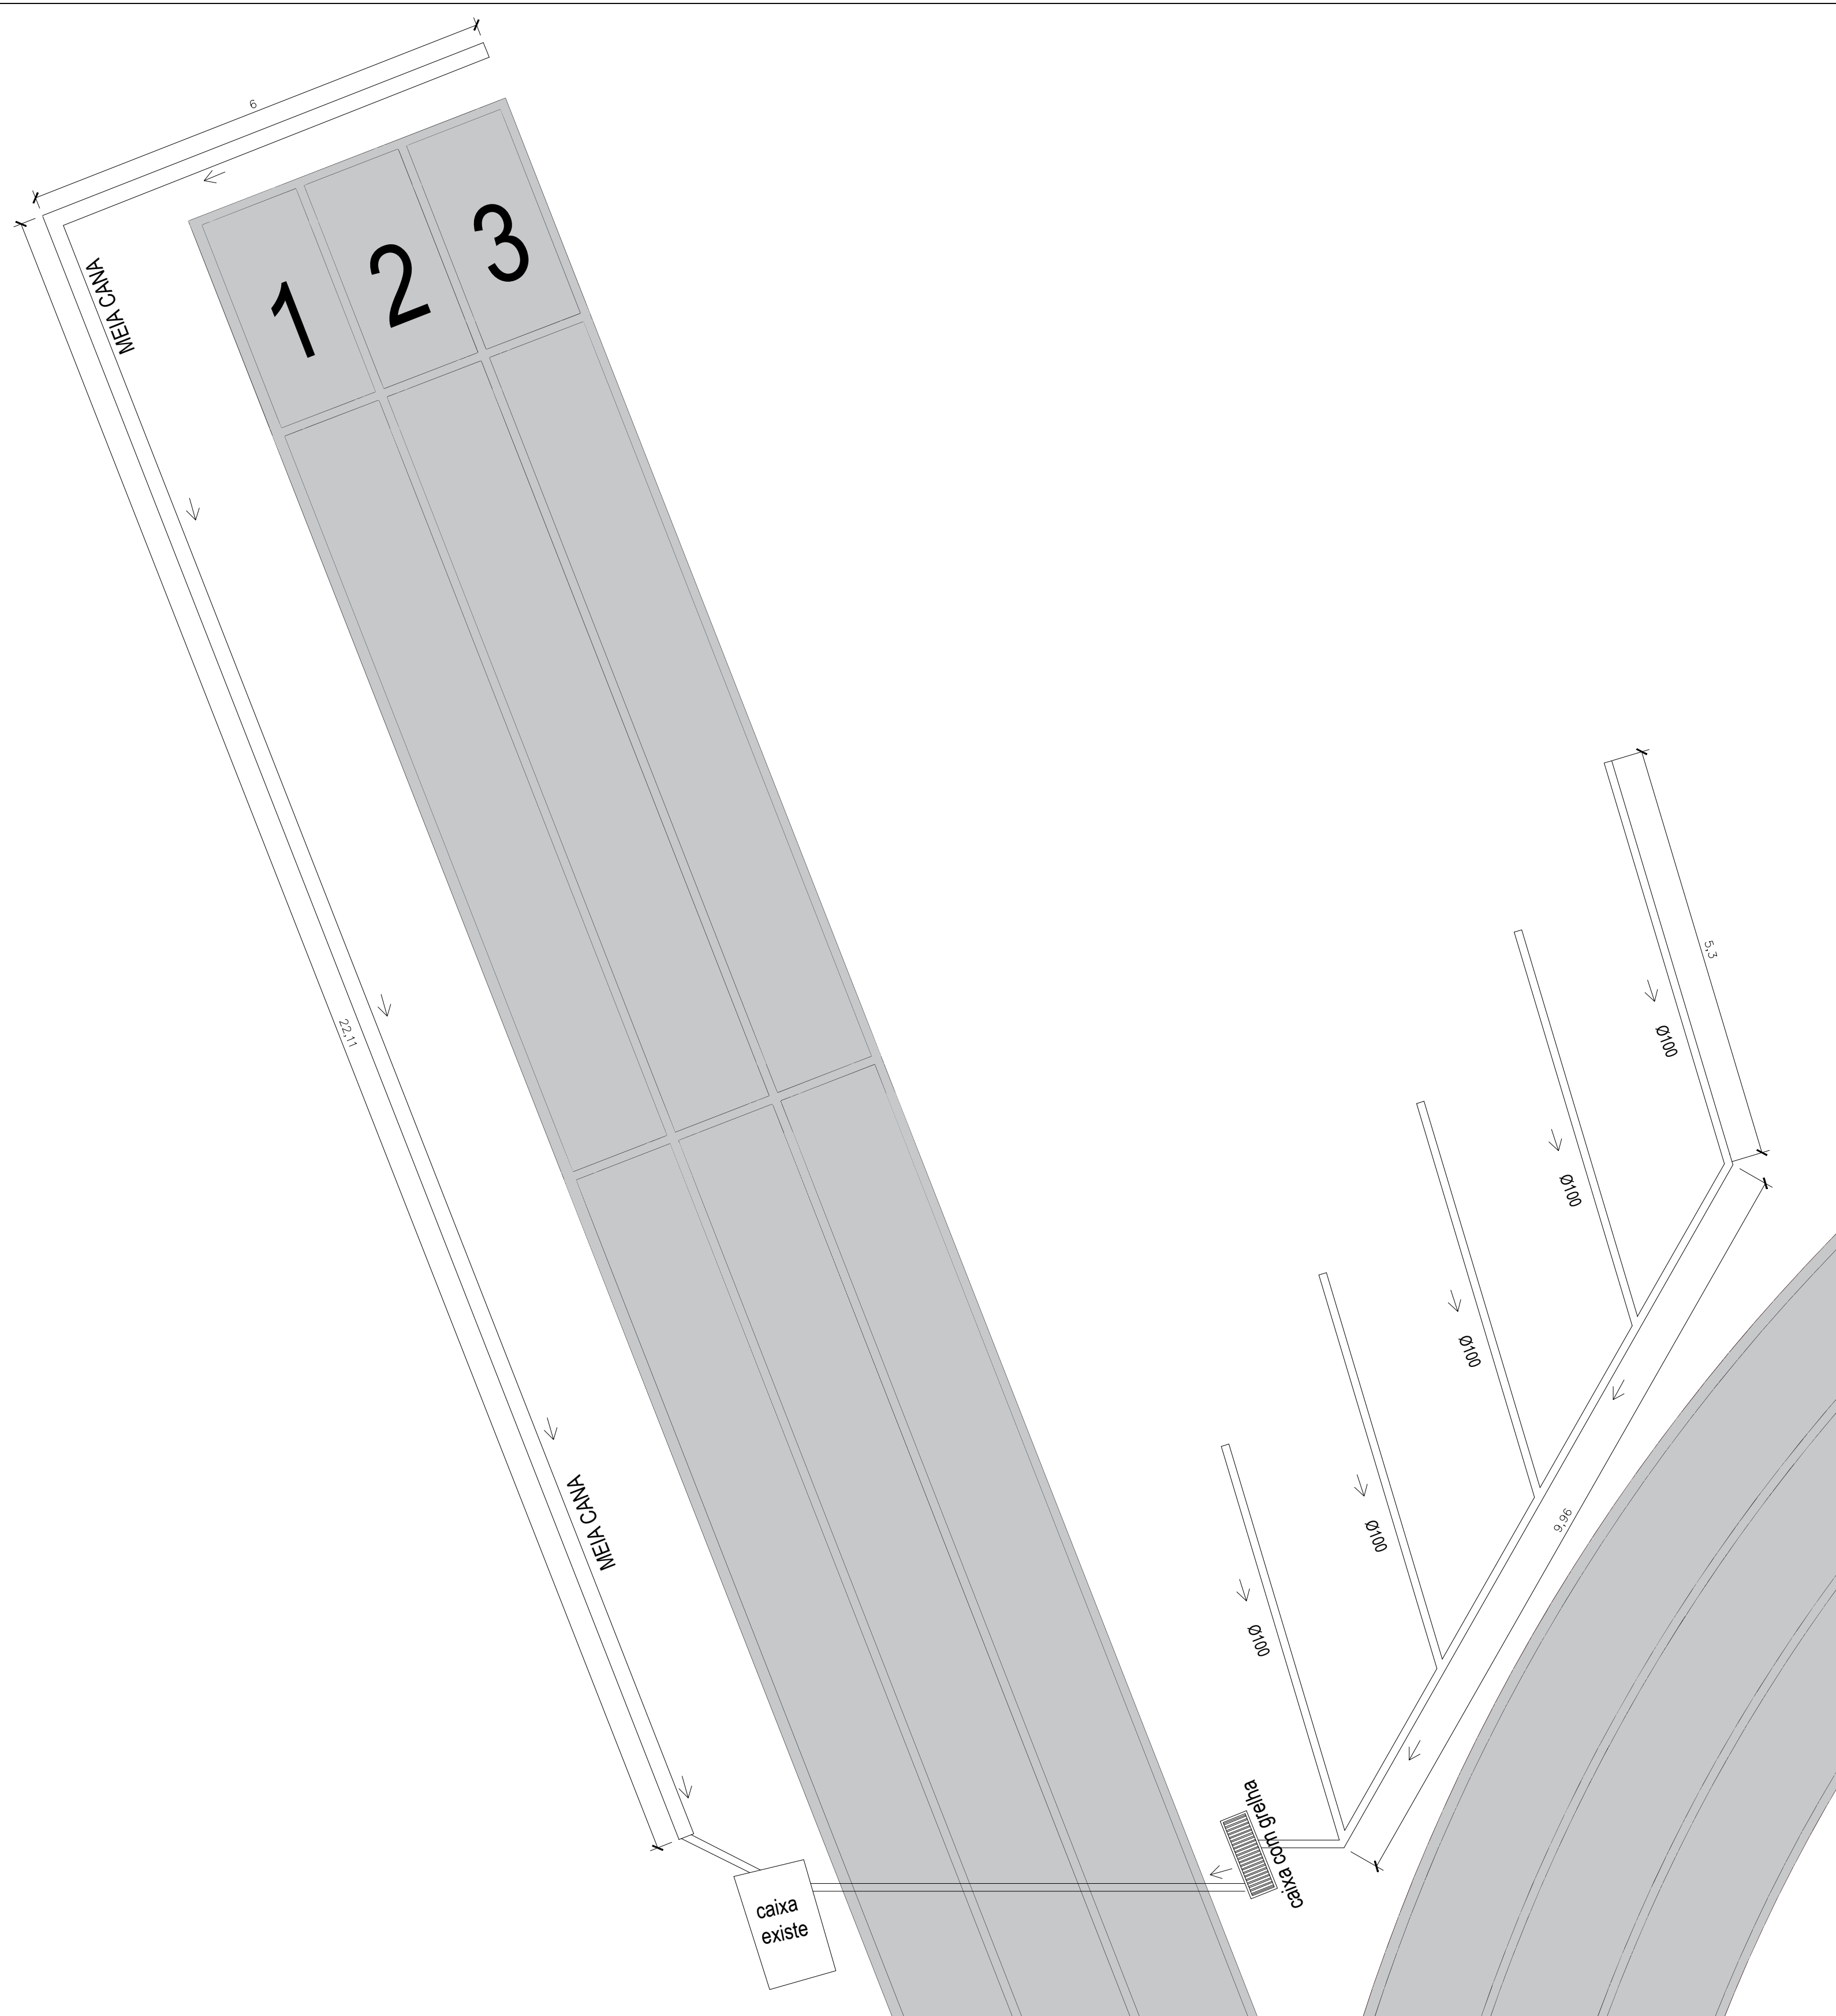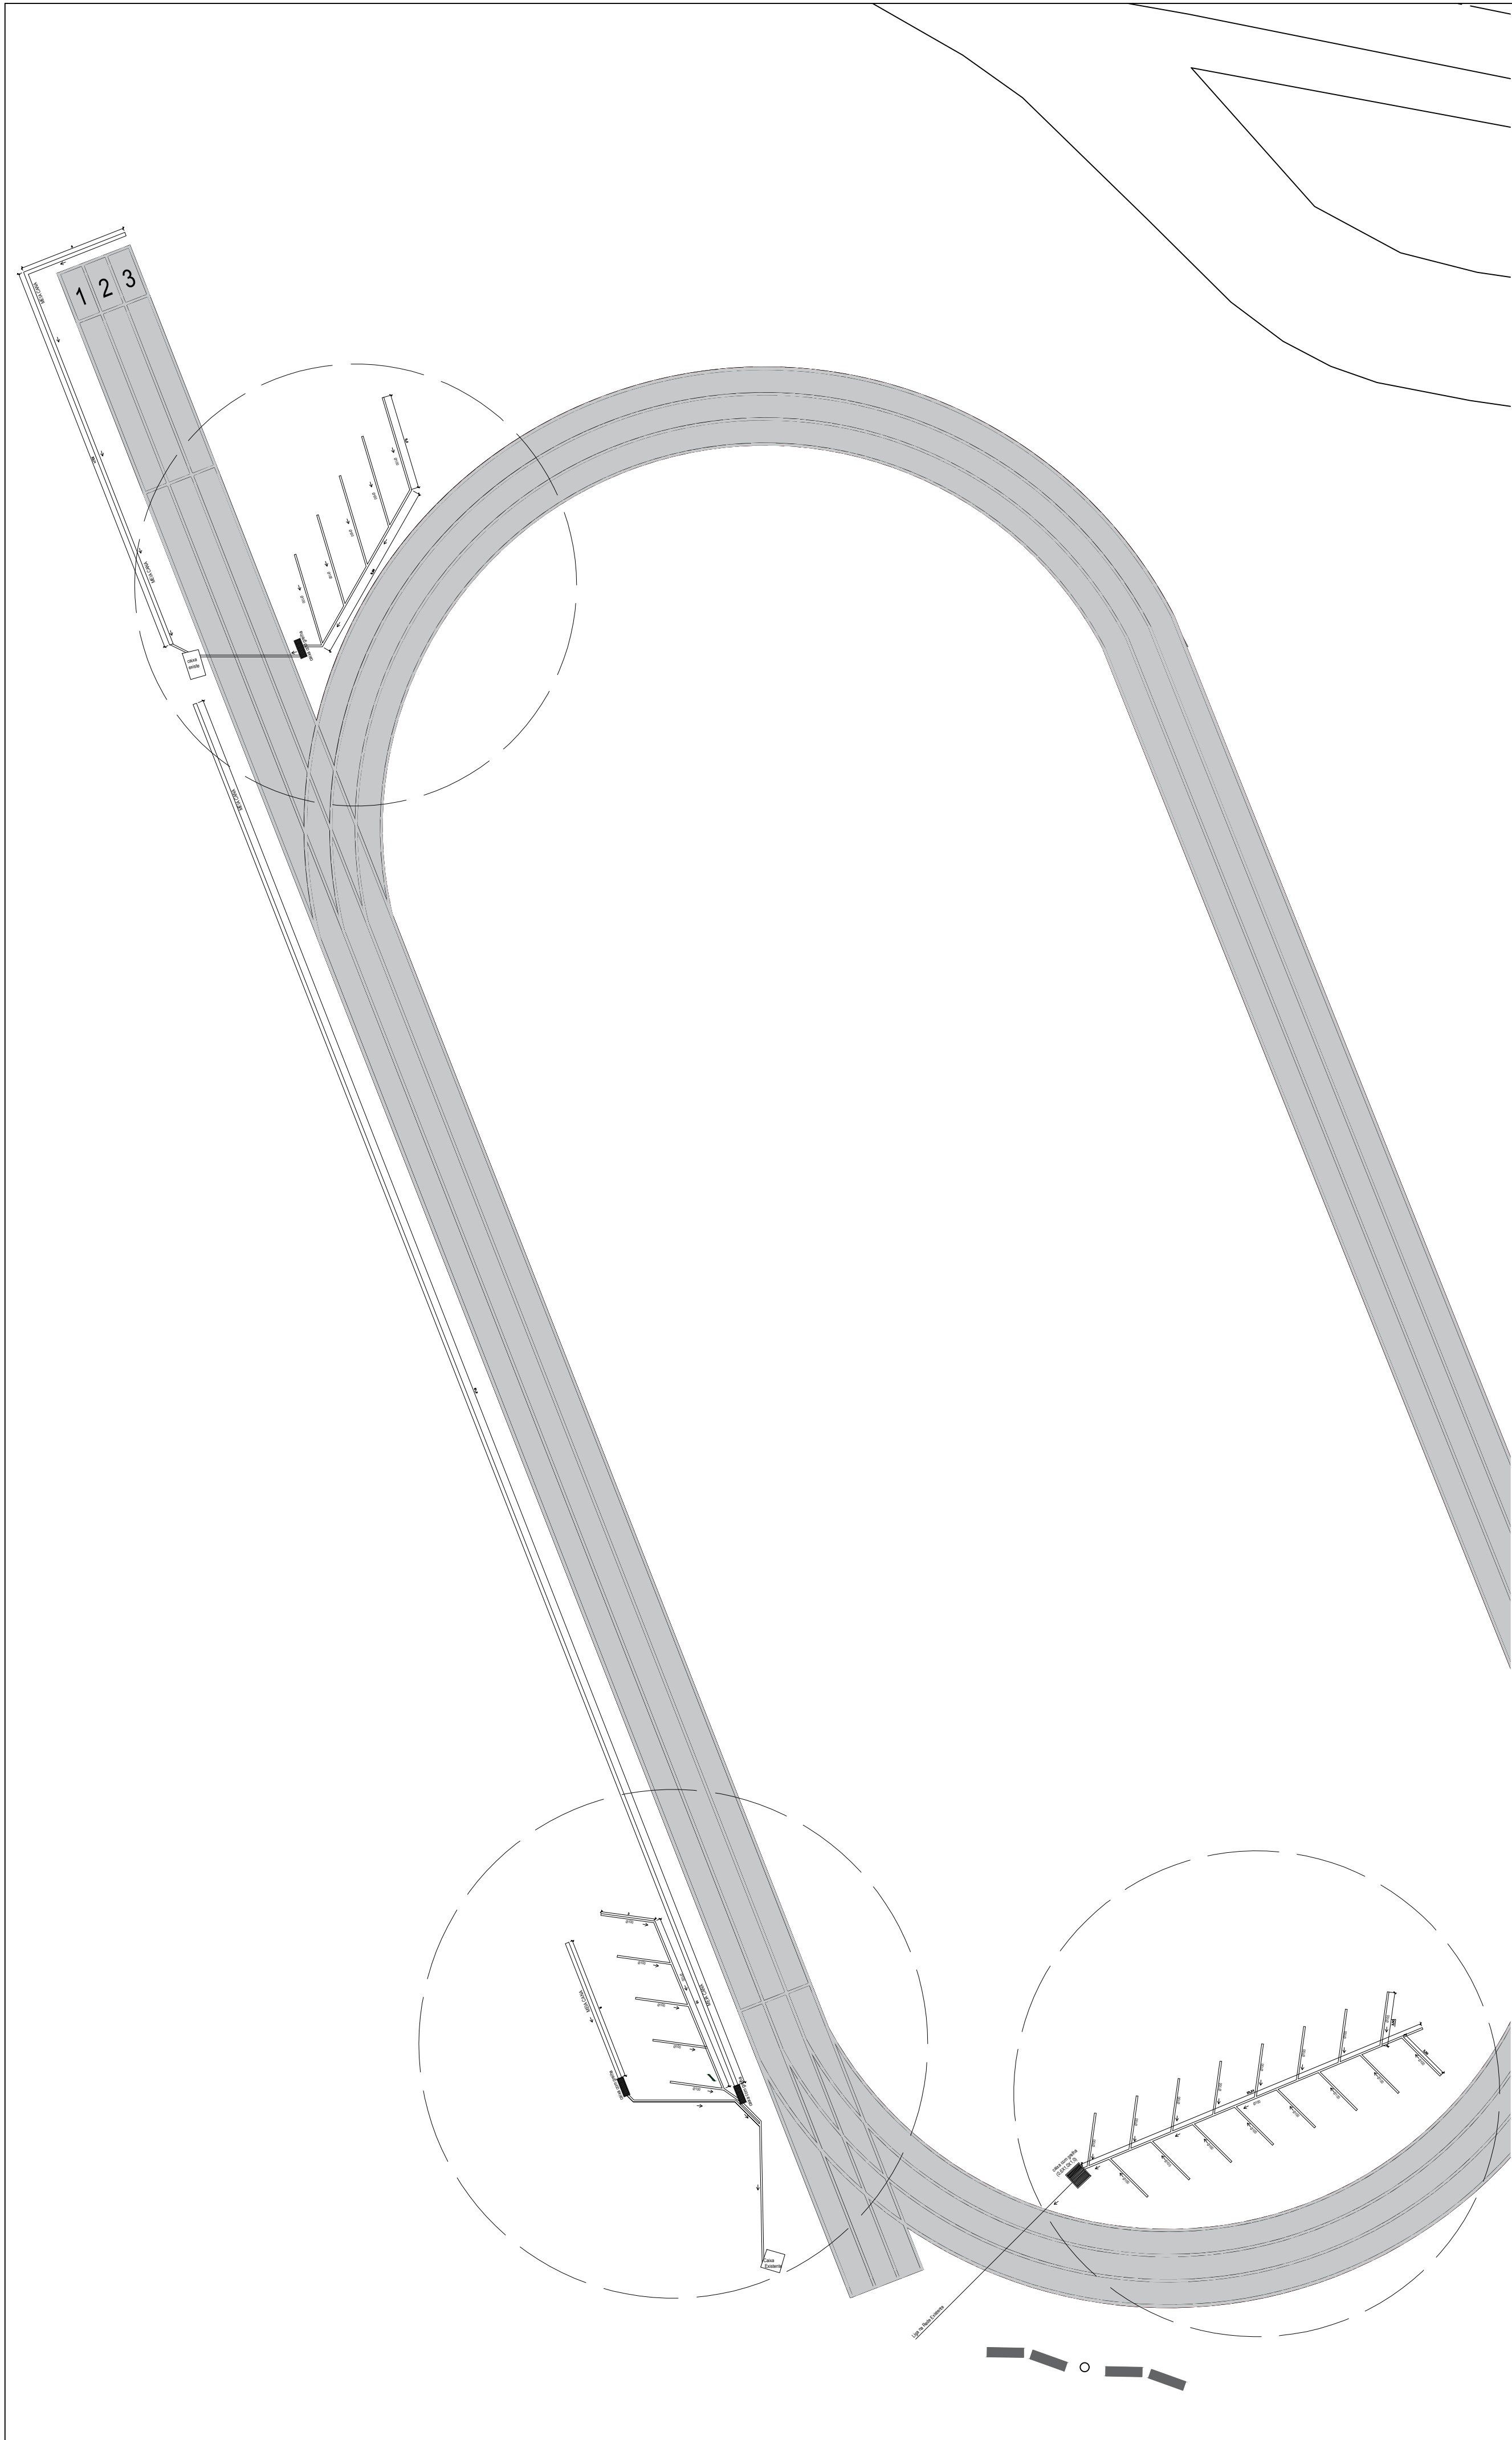


Prefeitura Municipal de Montenegro
Secretaria Municipal de Gestão e Planejamento / SMGEP
Rua João Pessoa 1363, Bairro Centro, Montenegro/RS Fone (51) 3649-8265

OBRA	PISTA DE CORRIDA E ACADEMIA AO AR LIVRE NO PARQUE CENTENÁRIO		
LOCAL	RUA ENIO DE FREITAS E CASTRO, BAIRRO CENTENÁRIO - MONTENEGRO/RS		
PRANCHA	PROJETO DE DRENAGEM		
PROJETO	VICTÓRIA COITINHO LUFT ARQ. E URB. - CAU A296090-7		PRANCHA
			3/08

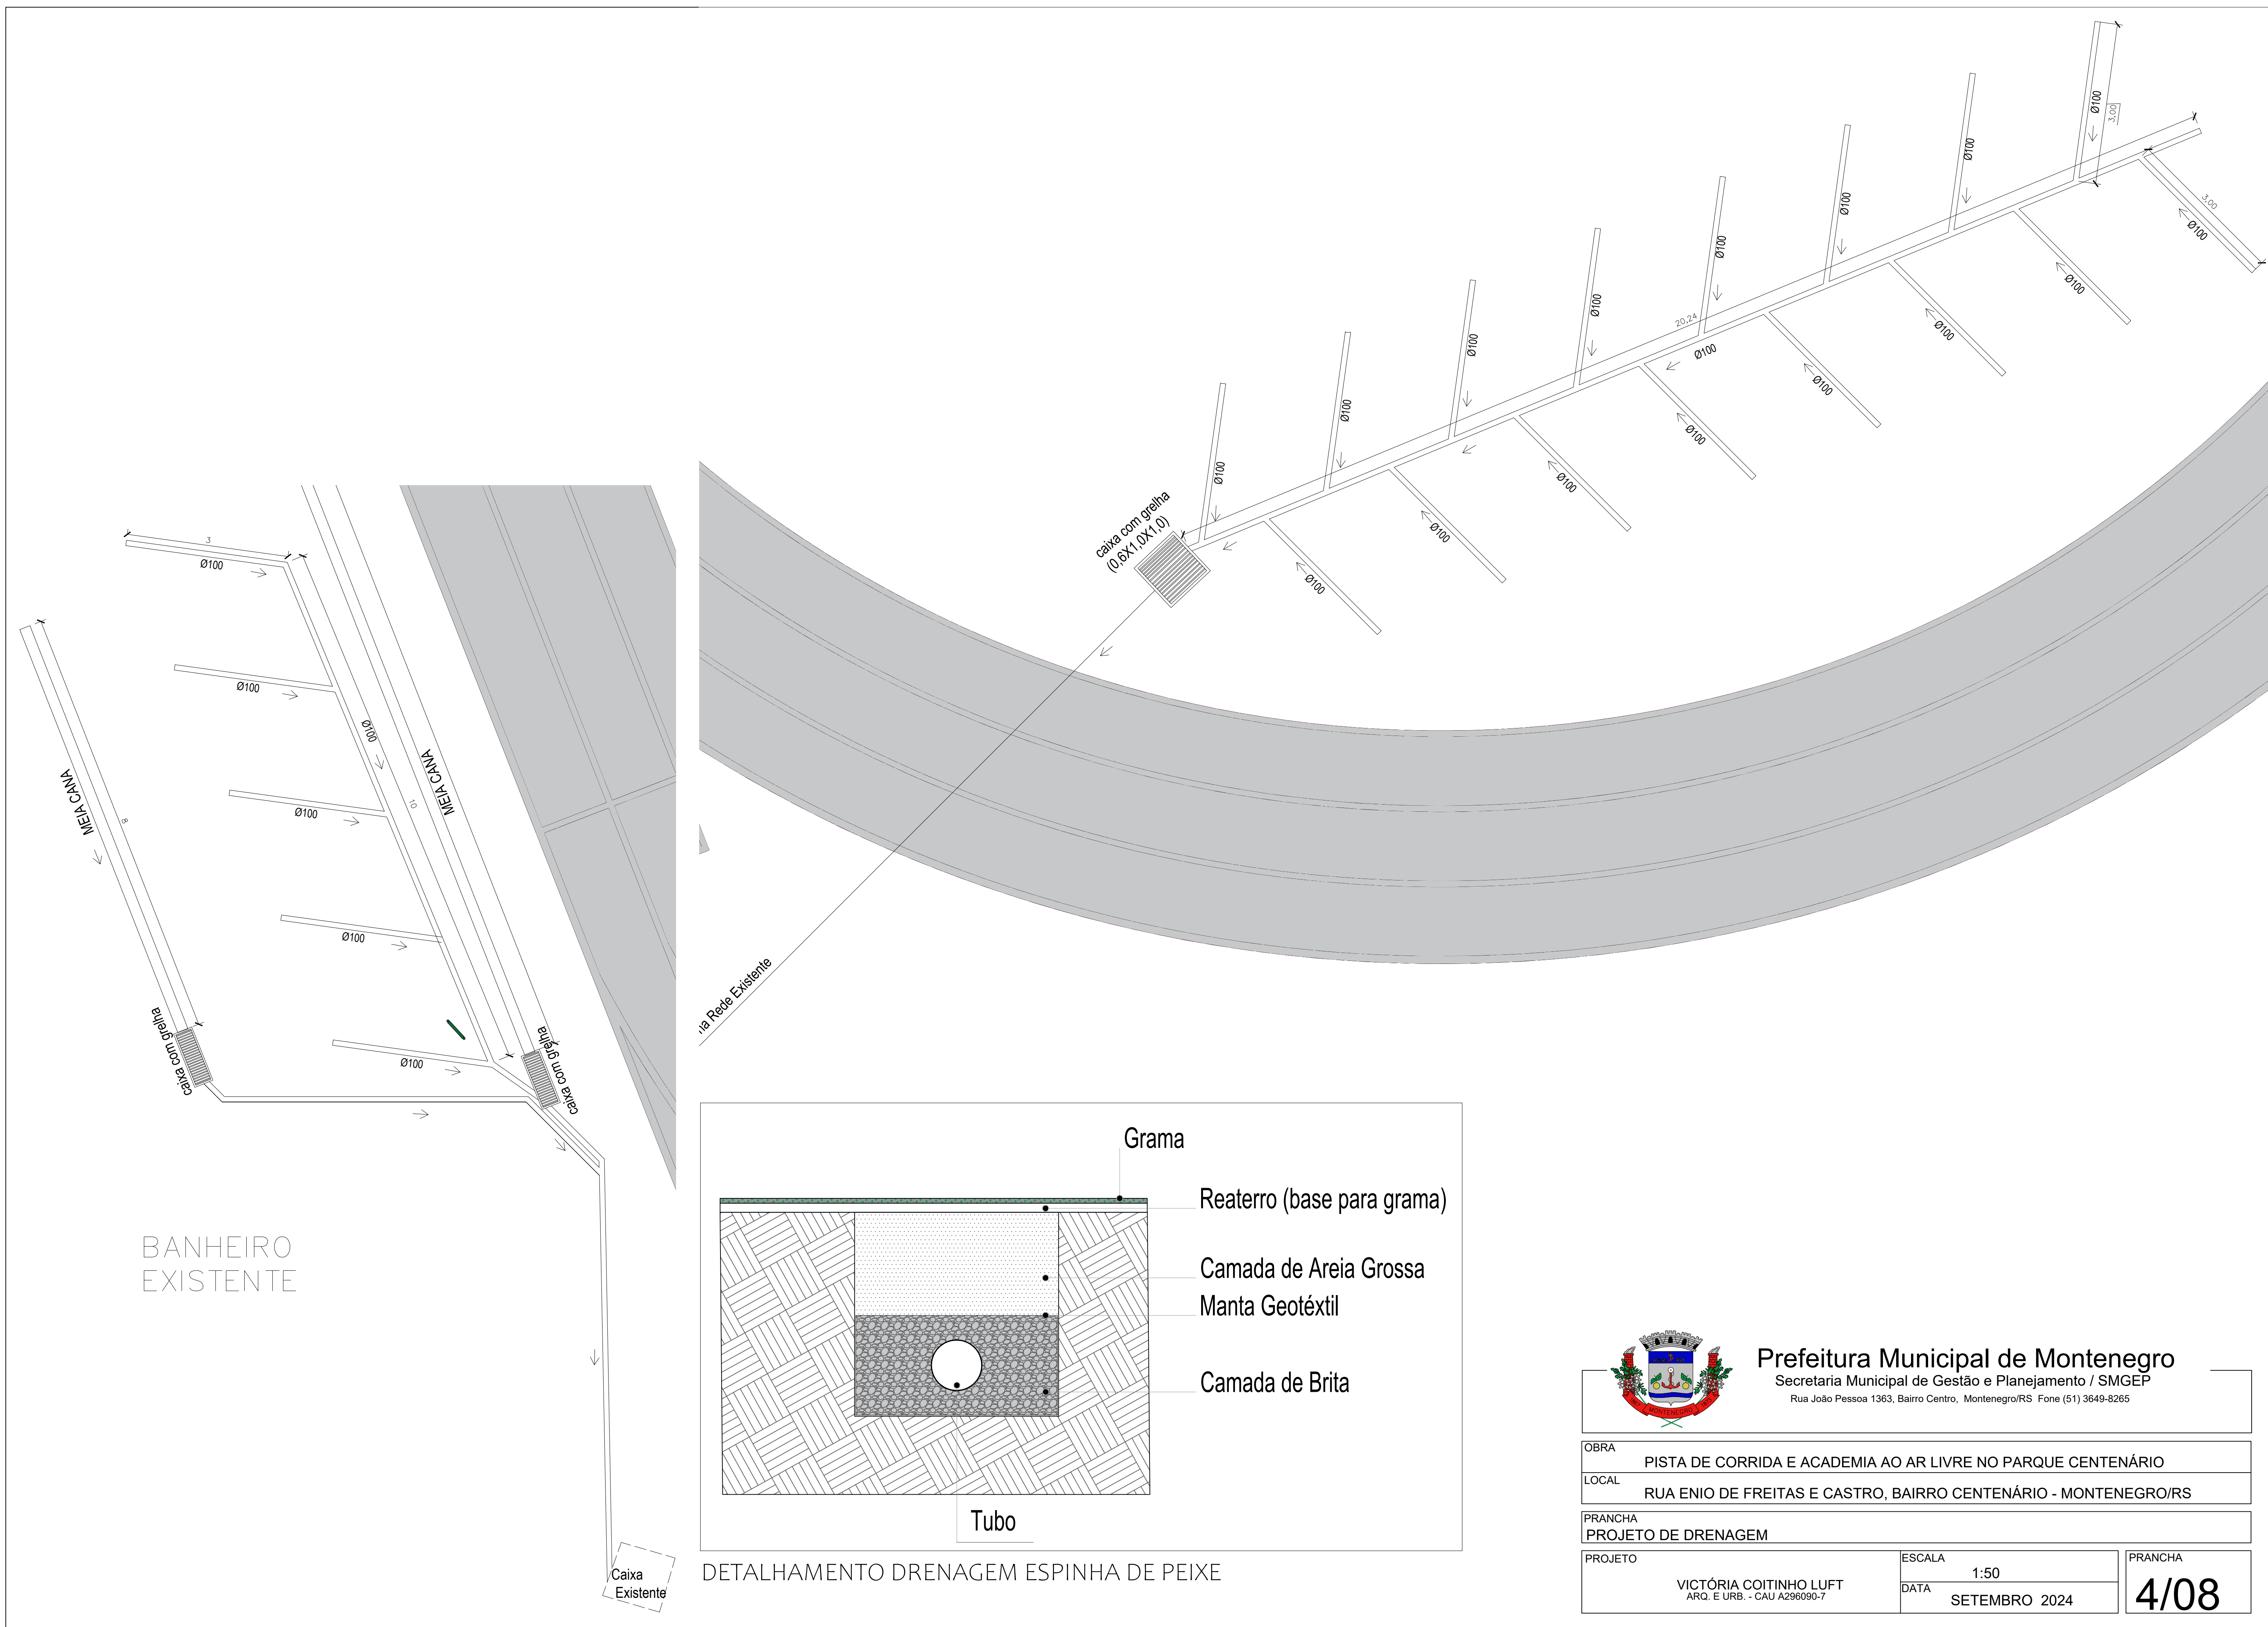

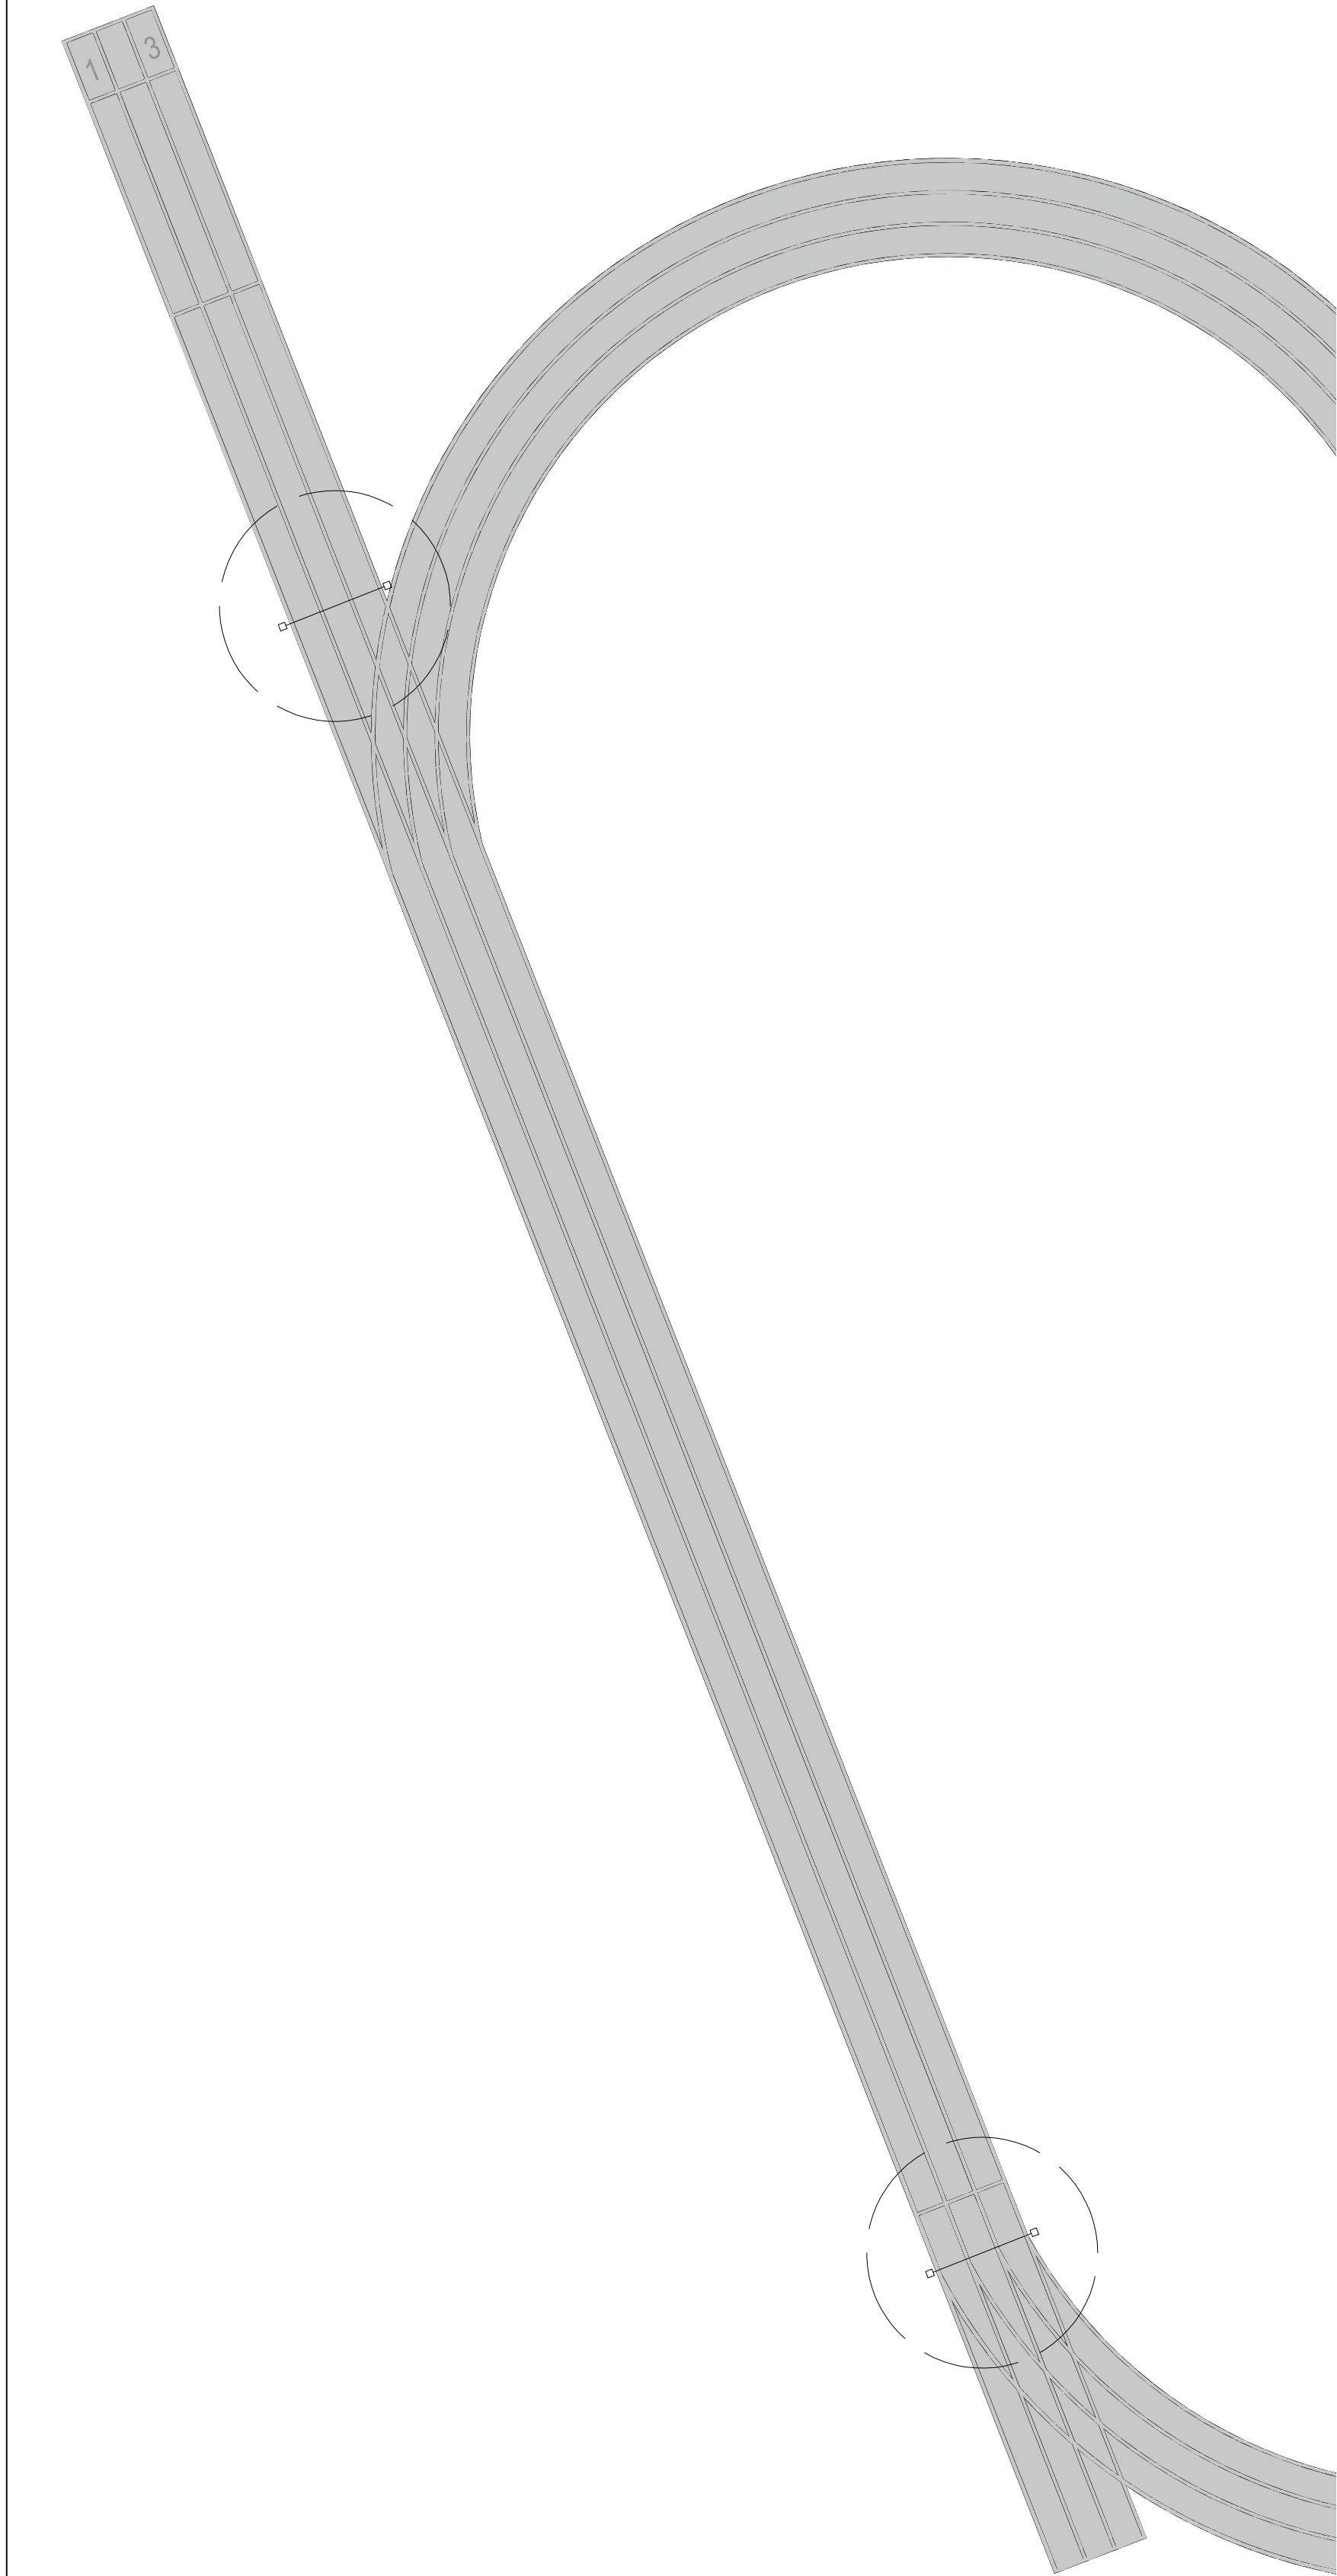


PLANTA COM PONTOS DE REDE ELÉTRICA

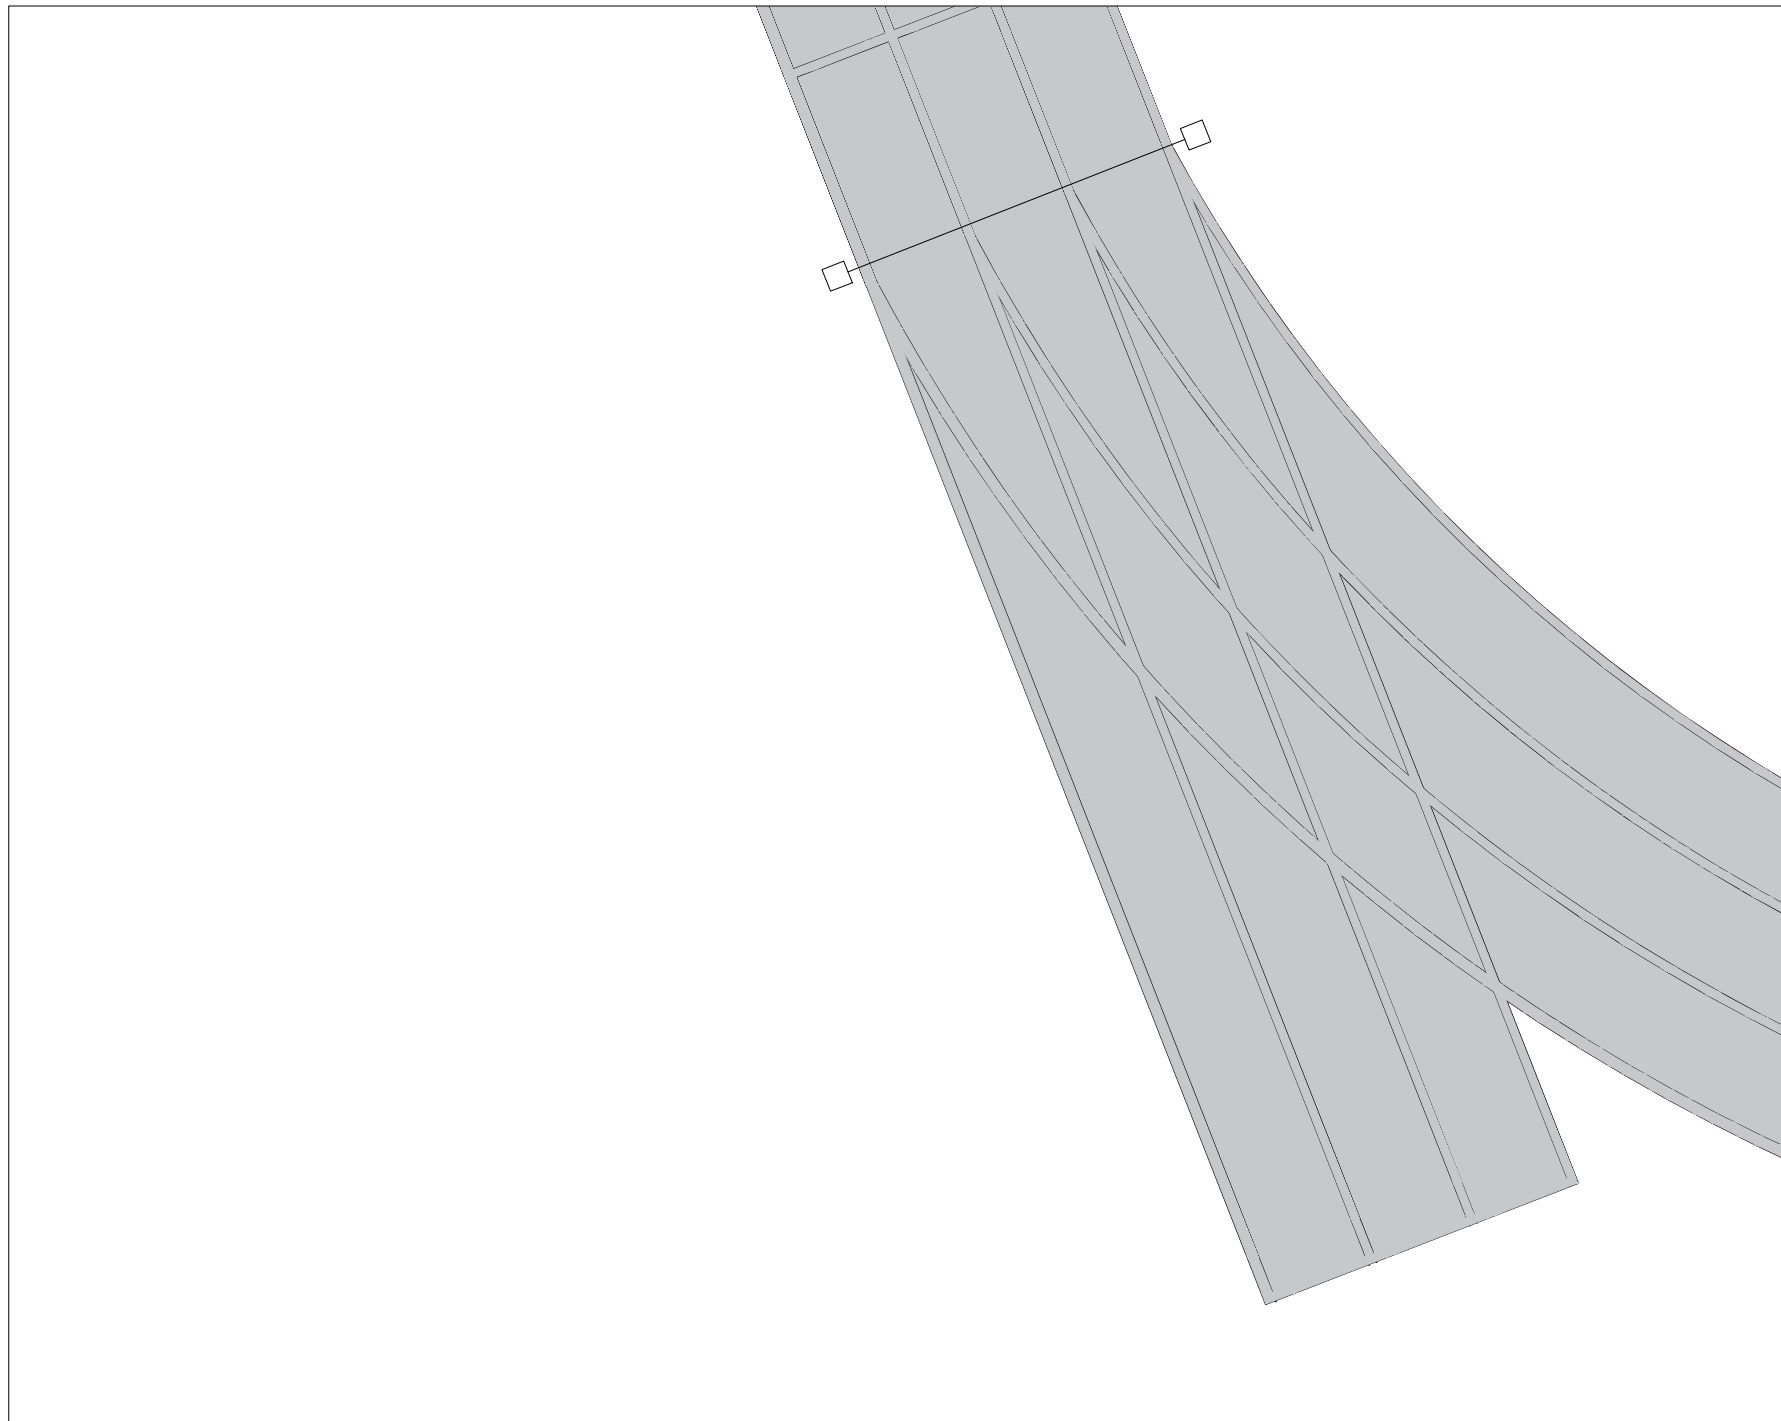


Prefeitura Municipal de Montenegro
Secretaria Municipal de Gestão e Planejamento / SMGEP
Rua João Pessoa 1363, Bairro Centro, Montenegro/RS Fone (51) 3649-8265


OBRA		PISTA DE CORRIDA E ACADEMIA AO AR LIVRE NO PARQUE CENTENÁRIO	
LOCAL		RUA ENIO DE FREITAS E CASTRO, BAIRRO CENTENÁRIO - MONTENEGRO/RS	
PRANCHA			
PROJETO DE ELÉTRICA			
PROJETO		ESCALA	PRANCHA
		DATA	
VICTÓRIA COITINHO LUFT ARQ. E URB. - CAU A296090-7		1:50	5/08
		SETEMBRO 2024	

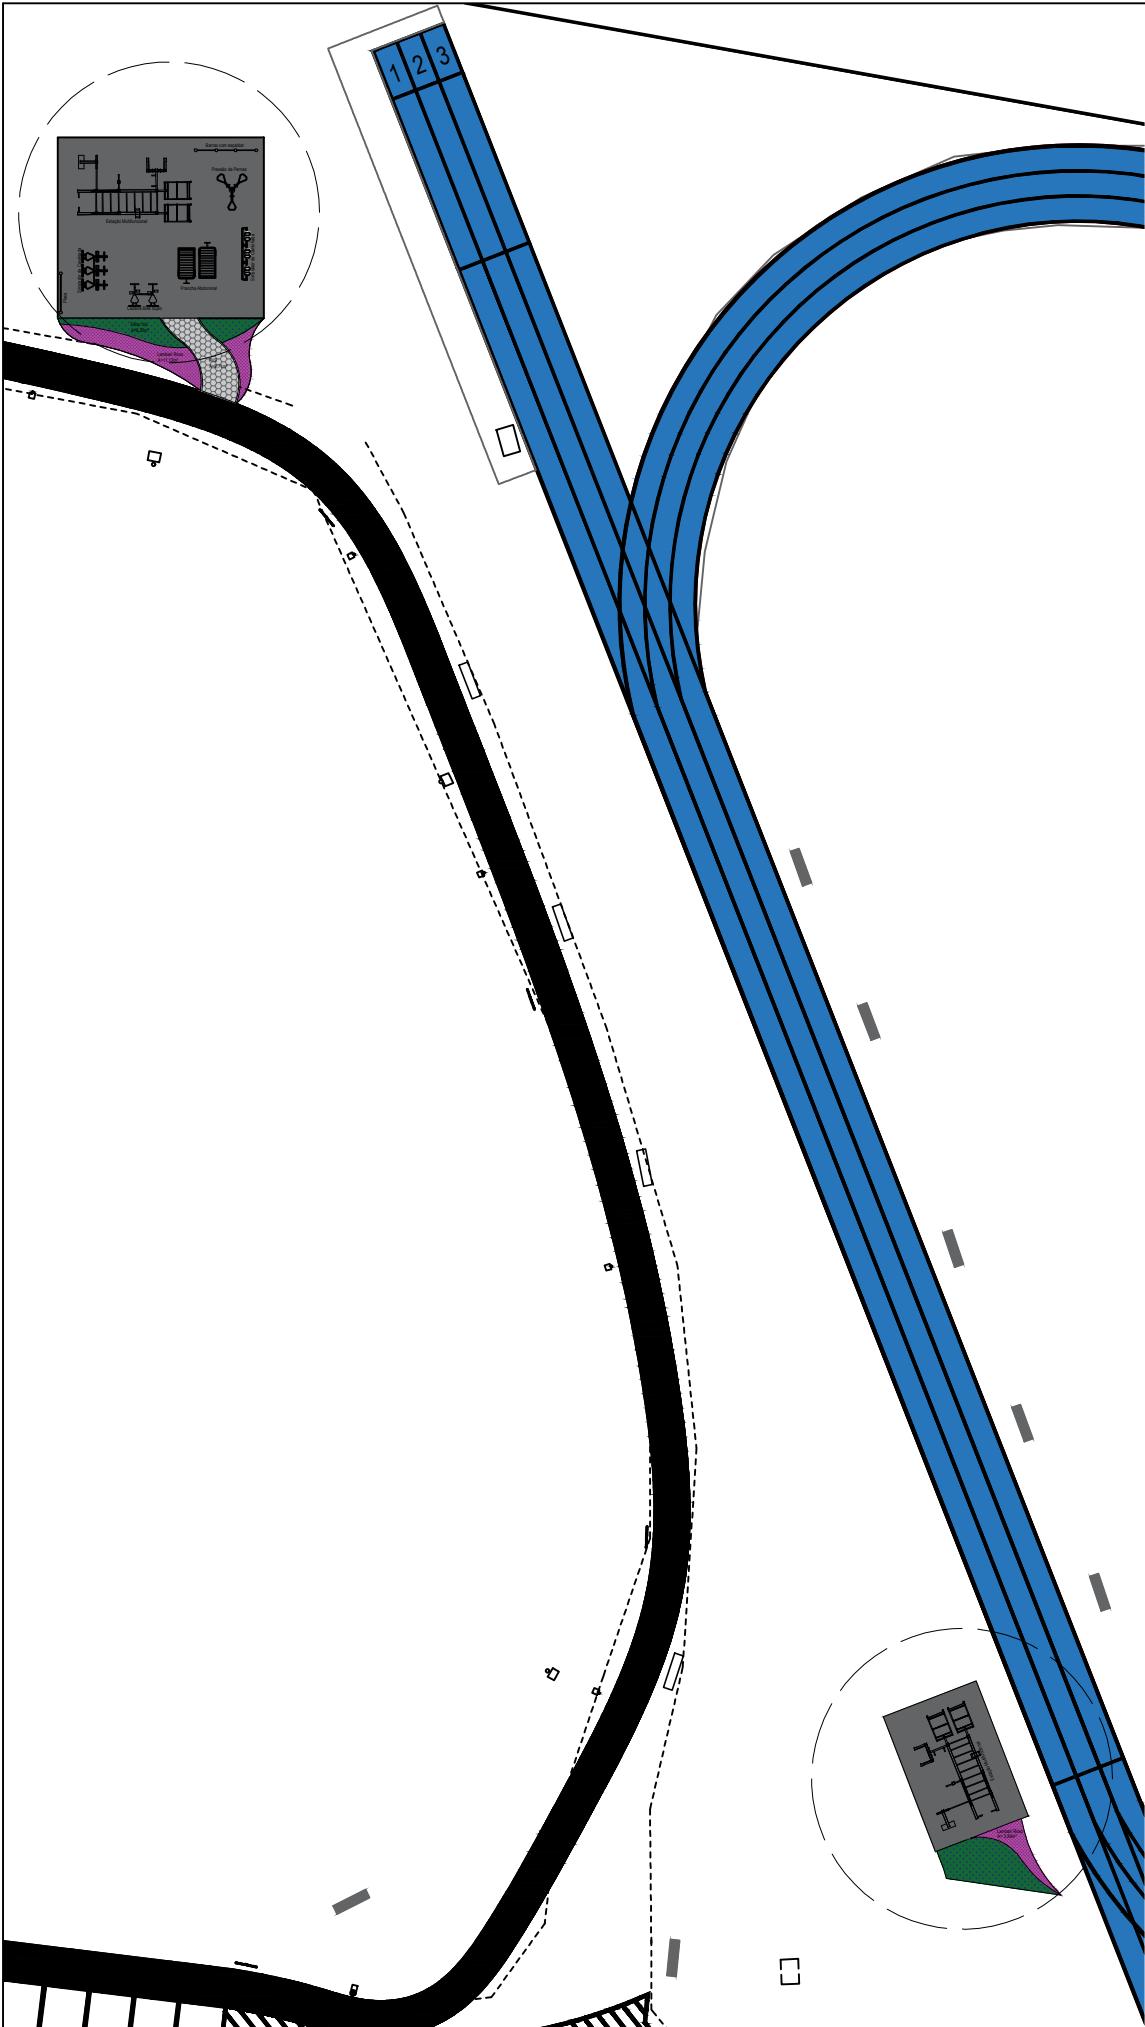

PLANTA SITUAÇÃO E LOCALIZAÇÃO ACADEMIA

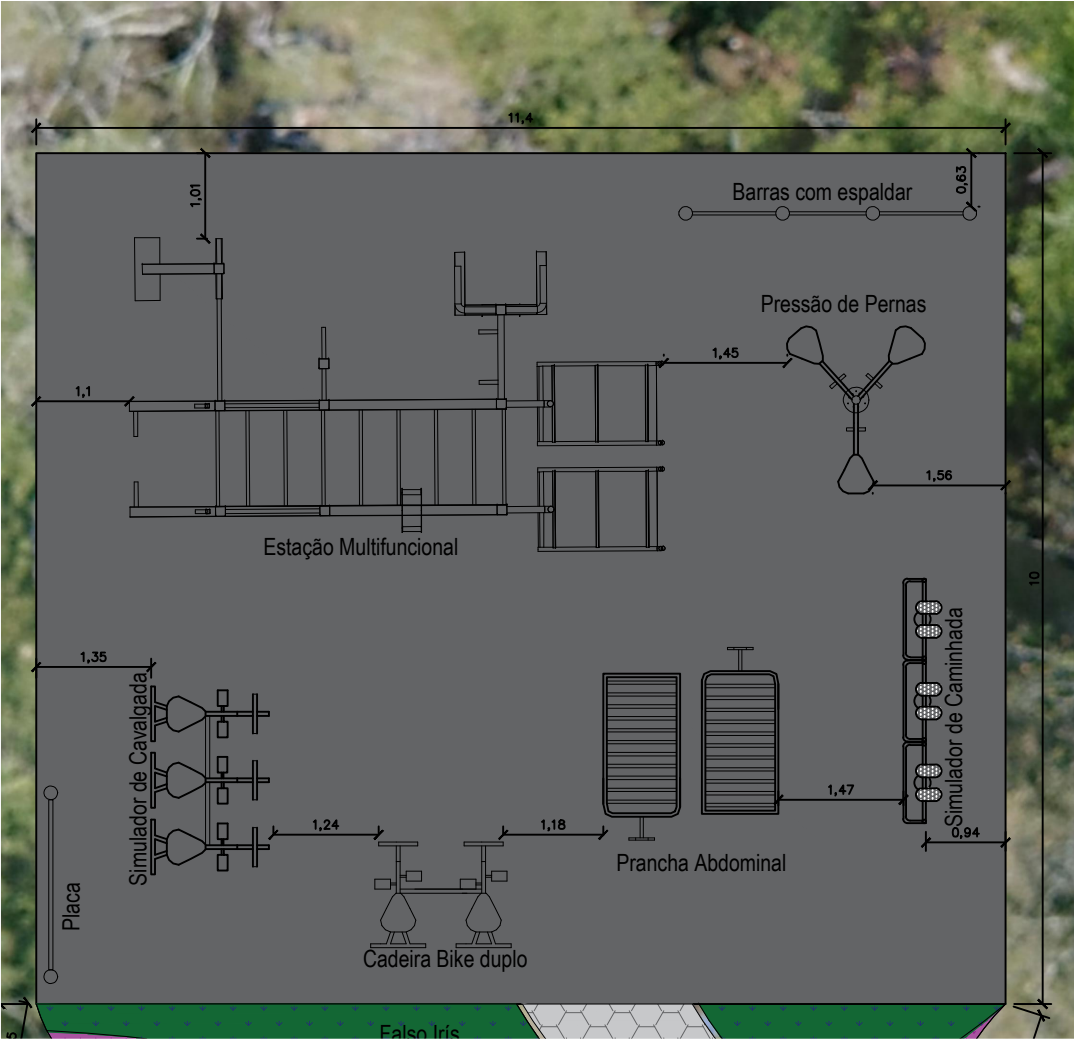

PLANTA BAIXA ACADEMIA 02 (próximo a pista de skate)

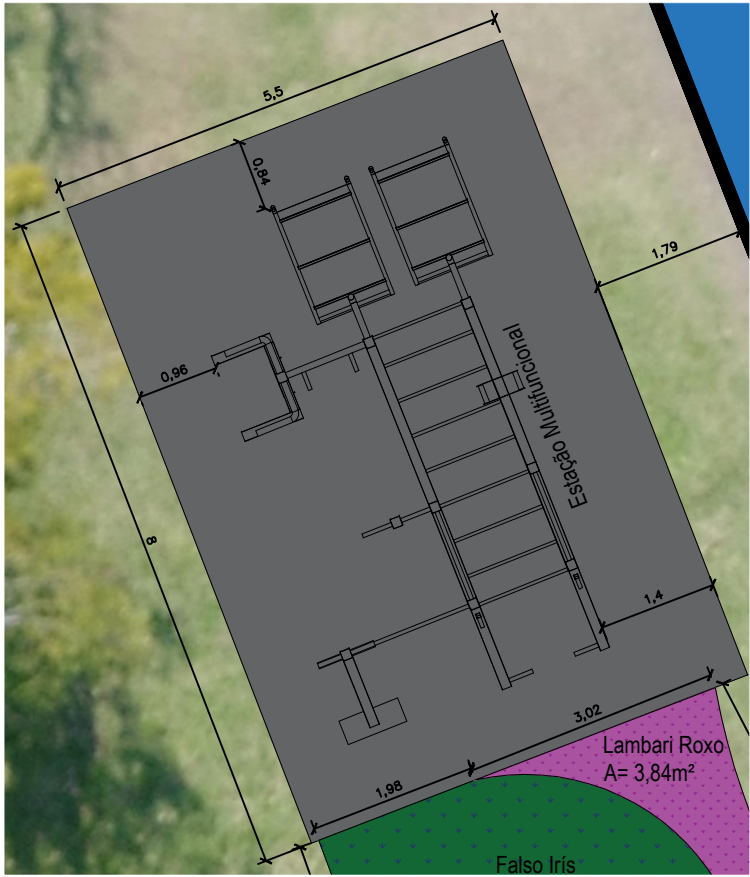

PLANTA BAIXA ACADEMIA 01 (próxima ao banheiro existente)



Prefeitura Municipal de Montenegro
 Secretaria Municipal de Gestão e Planejamento / SMGEP
 Rua João Pessoa 1363, Bairro Centro, Montenegro/RS Fone (51) 3649-8265

OBRA	PISTA DE CORRIDA E ACADEMIA AO AR LIVRE NO PARQUE CENTENÁRIO		
LOCAL	RUA ENIO DE FREITAS E CASTRO, BAIRRO CENTENÁRIO - MONTENEGRO/RS		
PRANCHA	LOCAÇÃO E PLANTA BAIXA ACADEMIA		
PROJETO	VICTÓRIA COITINHO LUFT ARQ. E URB. - CAU A296090-7	ESCALA 1:50 DATA SETEMBRO 2024	PRANCHA 6/08




PLANTA COM ÁREAS DE PLANTIO DE GRAMA




Prefeitura Municipal de Montenegro
Secretaria Municipal de Gestão e Planejamento / SMGEP
Rua João Pessoa 1363, Bairro Centro, Montenegro/RS Fone (51) 3649-8265


OBRA		PISTA DE CORRIDA E ACADEMIA AO AR LIVRE NO PARQUE CENTENÁRIO	
LOCAL		RUA ENIO DE FREITAS E CASTRO, BAIRRO CENTENÁRIO - MONTENEGRO/RS	
PRANCHA			
PLANTA DE PAISAGISMO			
PROJETO		PRANCHA	
VICTÓRIA COITINHO LUFT ARQ. E URB. - CAU A296090-7		ESCALA	7/08
		DATA	
		1:50	
		SETEMBRO 2024	

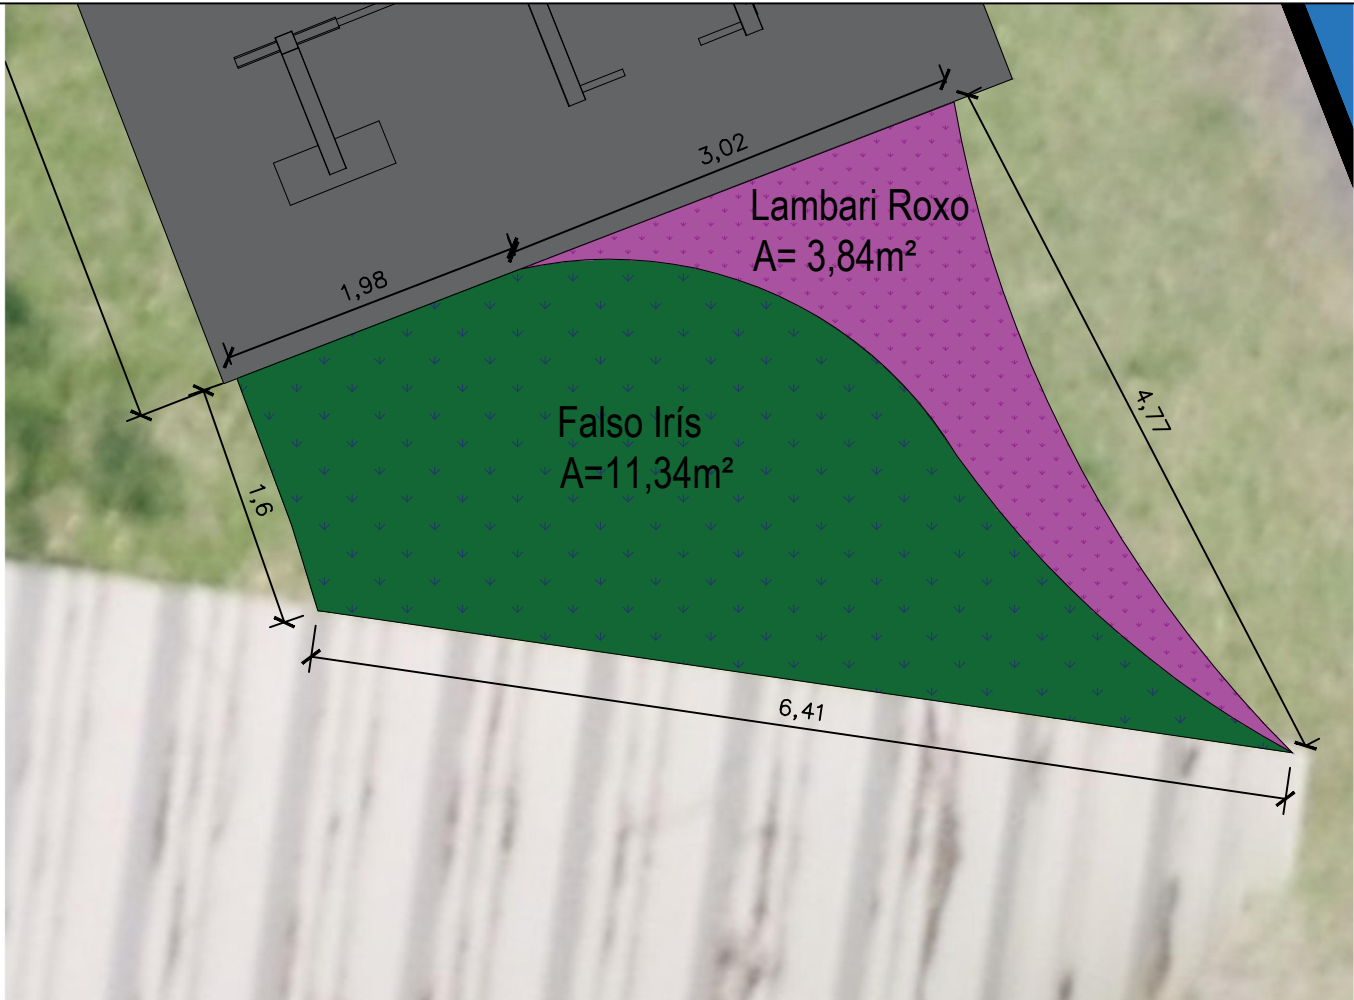

PLANTA COM ÁREAS DE PLANTIO DE FORRAÇÃO

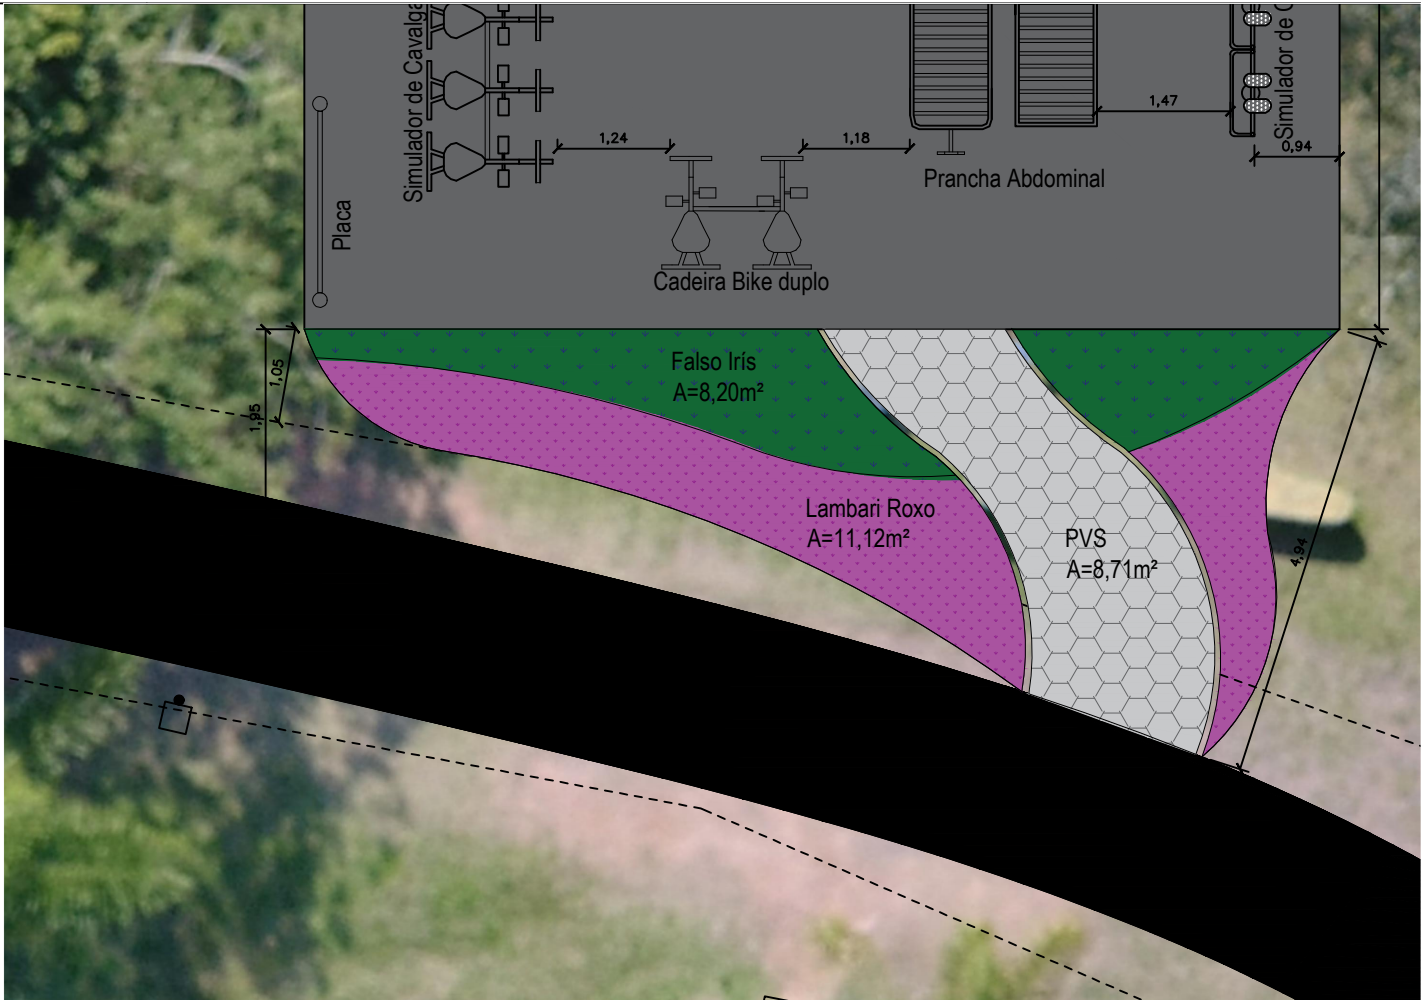

PLANTA COM ÁREAS DE PLANTIO DE FORRAÇÃO

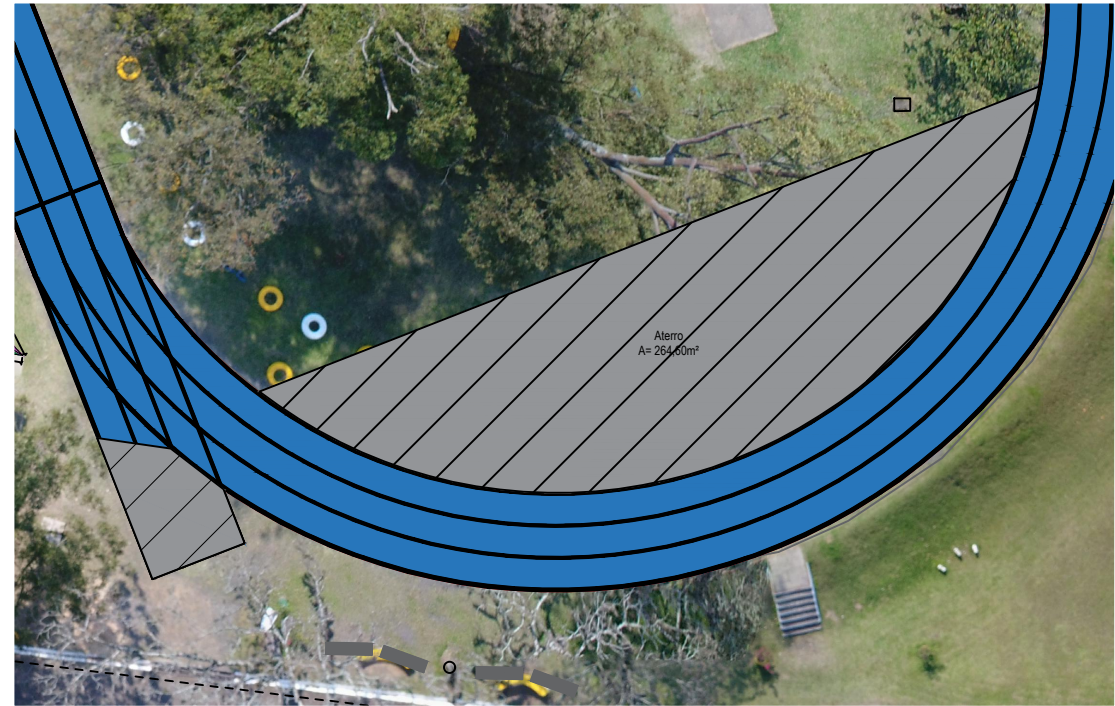

PLANTA LOCAL ATERRO



Prefeitura Municipal de Montenegro
Secretaria Municipal de Gestão e Planejamento / SMGEP
Rua João Pessoa 1363, Bairro Centro, Montenegro/RS Fone (51) 3649-8265

OBRA		
PISTA DE CORRIDA E ACADEMIA AO AR LIVRE NO PARQUE CENTENÁRIO		
LOCAL		
RUA ENIO DE FREITAS E CASTRO, BAIRRO CENTENÁRIO - MONTENEGRO/RS		
PRANCHA		
PAISAGISMO		
PROJETO	ESCALA	PRANCHA
VICTÓRIA COITINHO LUFT ARQ. E URB. - CAU A296090-7	1:75	8/08
	DATA	
	SETEMBRO/ 2024	