

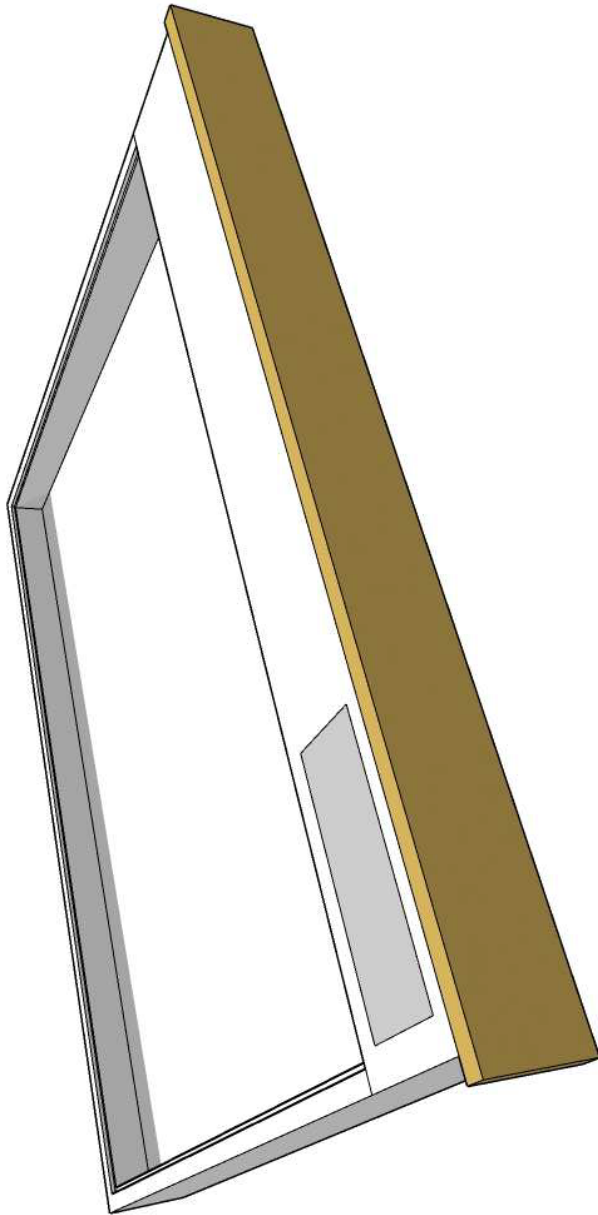
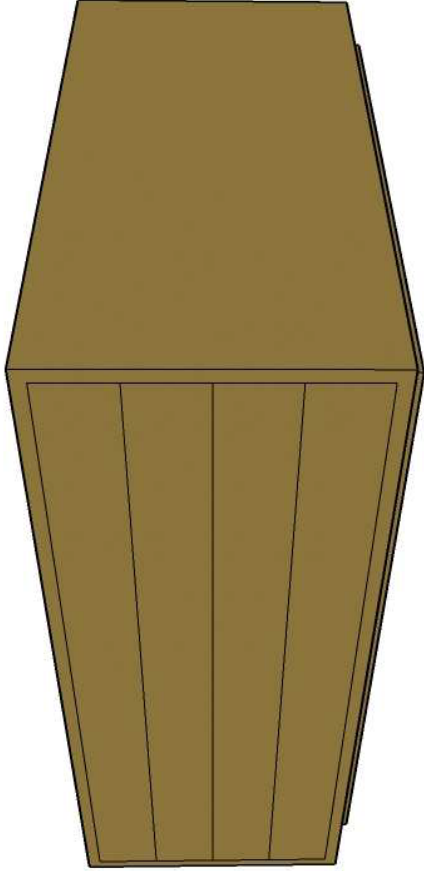
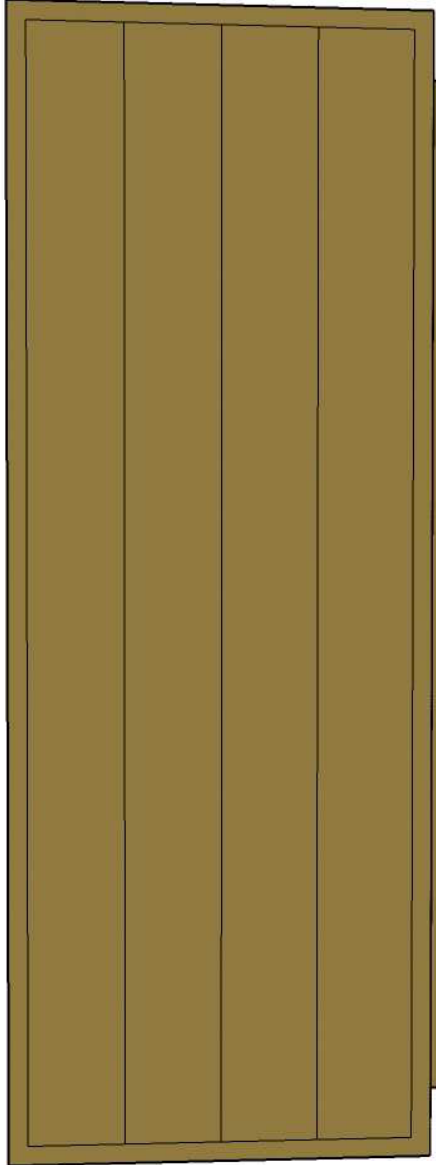


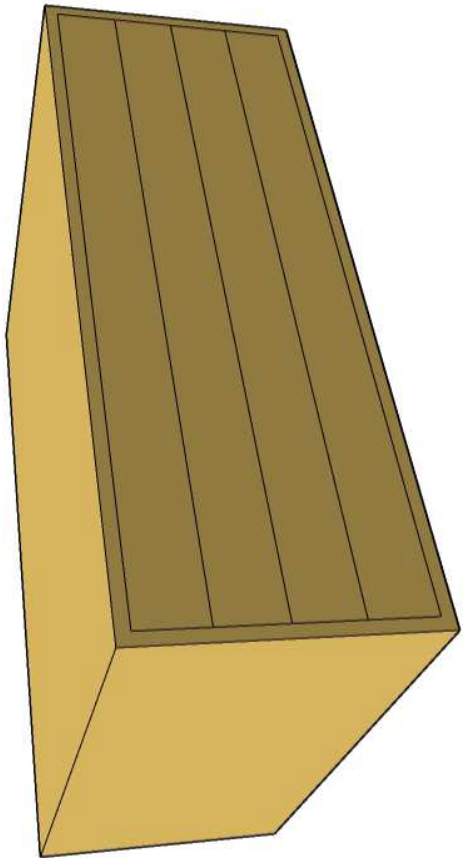


Chapa de MDF MOSS - Linha
Velluto ou similar

.46
.44

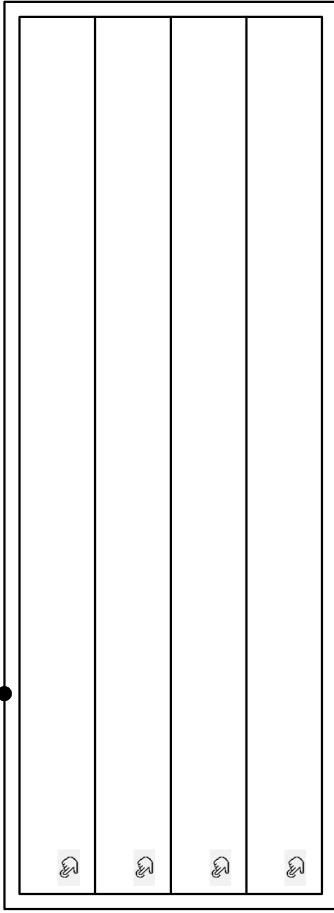

.40

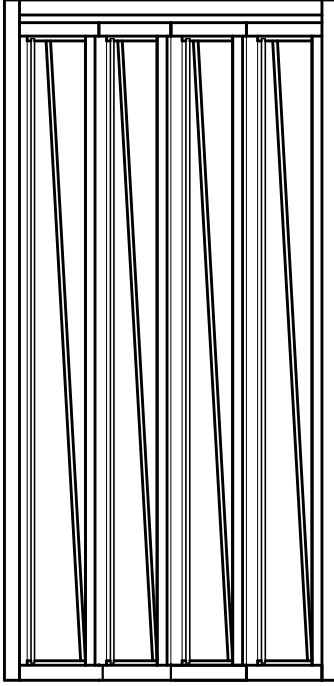


ELEVÇÃO FRONTAL MAPOTECA 02
Escala 1:10

CORTE TRANSVERSAL MAPOTECA 02
Escala 1:10

Gaveta interamente fundo
inclinado em MDF Branco
Diamante - Duratex ou similar
prever iluminação interna com
fita de led

1.20

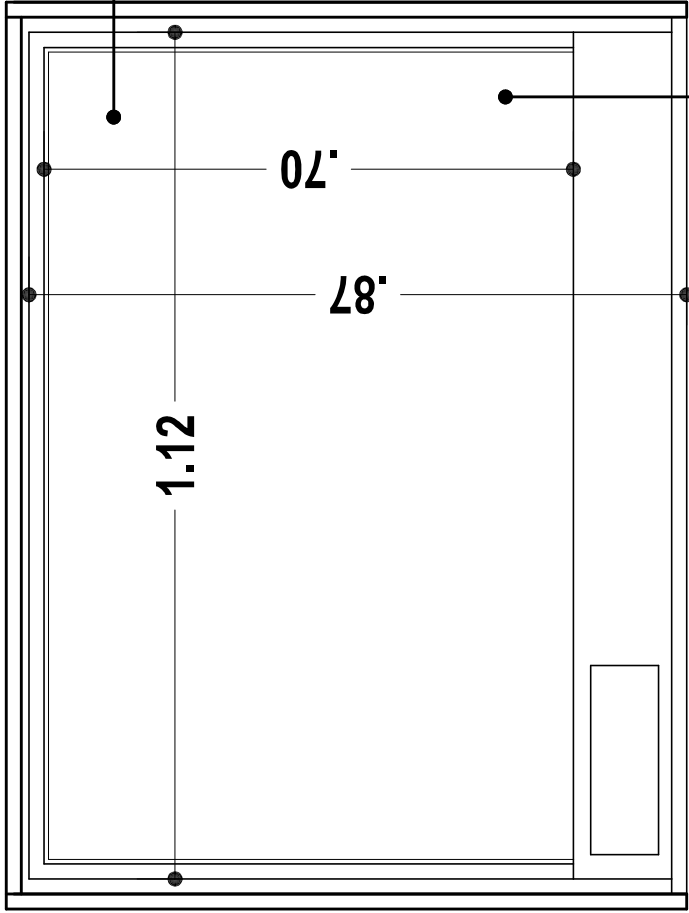

1.12
.87
.70

.90


Fechamento superior da gaveta
com chapa de acrílico 5mm
incolor

1.16

1.20

PLANTA BAIXA INTERNO GAVETA
Escala 1:10

Chapa de MDF MOSS - Linha
Velluto ou similar

 

.90

PLANTA BAIXA MAPOTECA 02
Escala 1:10

01	15/11/23	INSERÇÃO DE PROJETO LUMINTÉCNICO / ELÉTRICO	T/L		
00		EMIÇÃO INICIAL	T/L		
Nº REV.	DATA			DESCRIÇÃO	RESPONS.

RESPONSÁVEIS TÉCNICOS:

Arquiteto Luiz Fernando Rhoden CAU 47022-3

Arquiteto Tais Balei Ferreira CAU 432815-9

RECYKLARE

PROJETO DE ARQUITETURA, RESTAURAÇÃO E CONSERVAÇÃO

PROJETO:

RESTAURAO MUSEU DO TREM

PREFEITURA DE SÃO LEOPOLDO

PREFEITURA DE SÃO LEOPOLDO

ASSUNTO: PROJETO EXECUTIVO EXPOGRAFIA MUSEU DO TREM

PRANCHA: DETALHAMENTO MAPOTECAS - 02

PAVIMENTO: TERREO

ÁREA: XXXXm²

FOLHA: PE_EXP-04

DESENHO: INDICADA

TALES E LUIZ

DATA: 13/12/22

REVISÃO: 01

Rua da República 305402 | Porto Alegre | RS

+55 51 992179862 | 992385993