
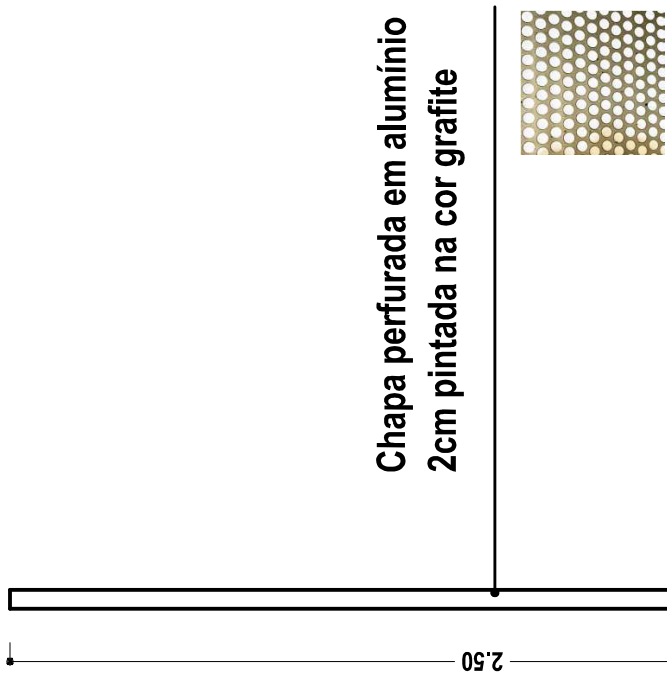
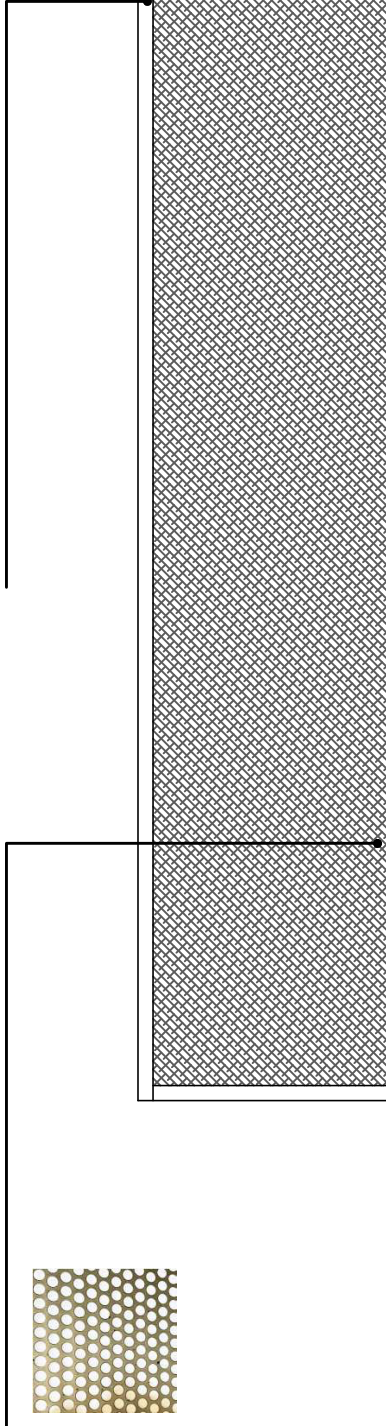
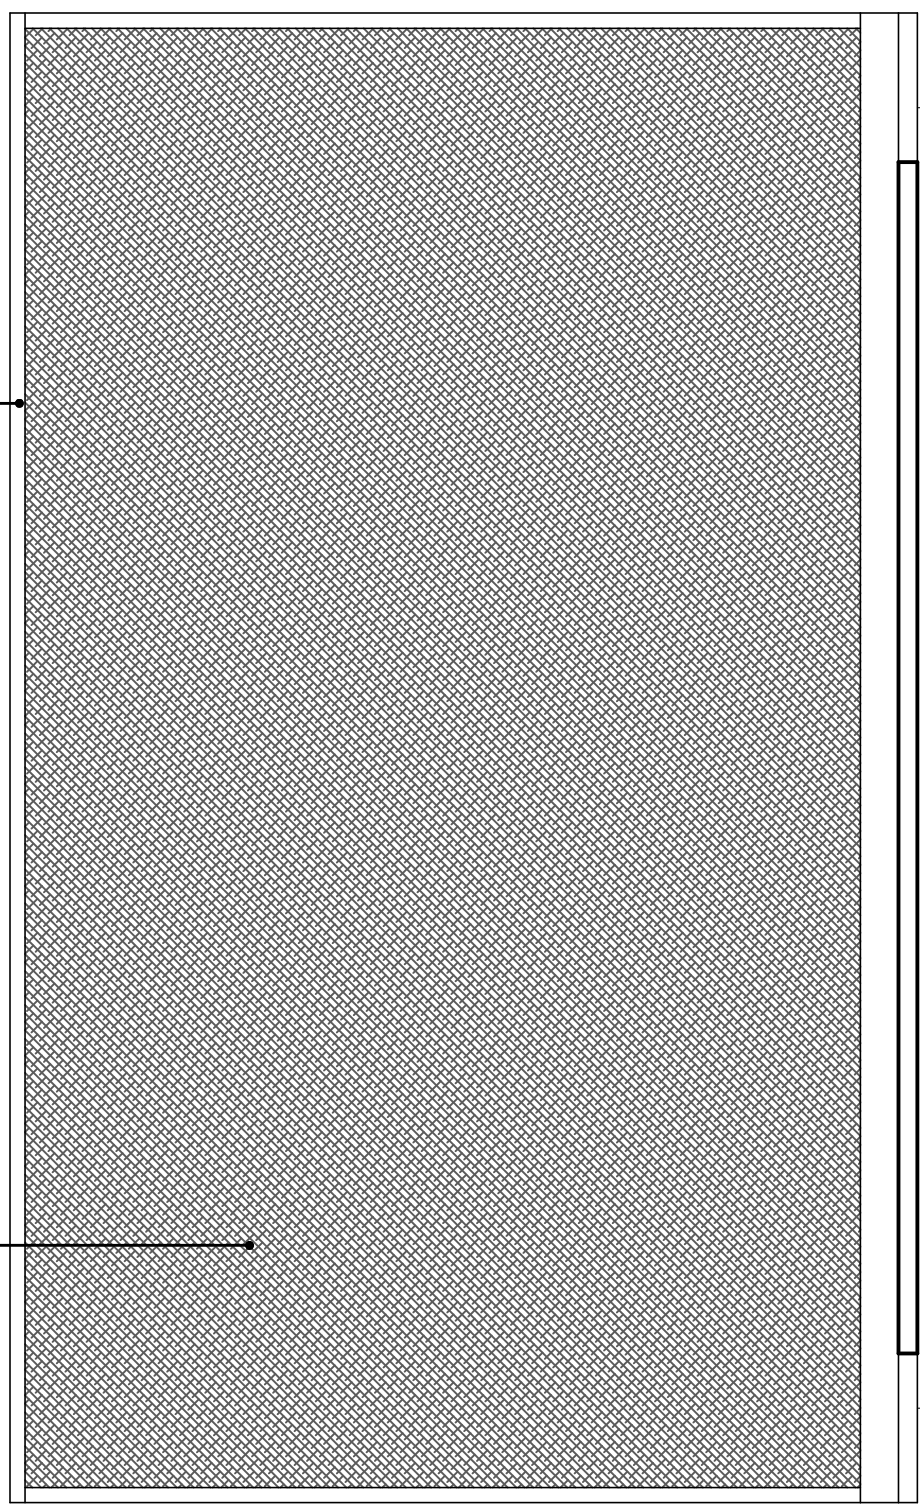
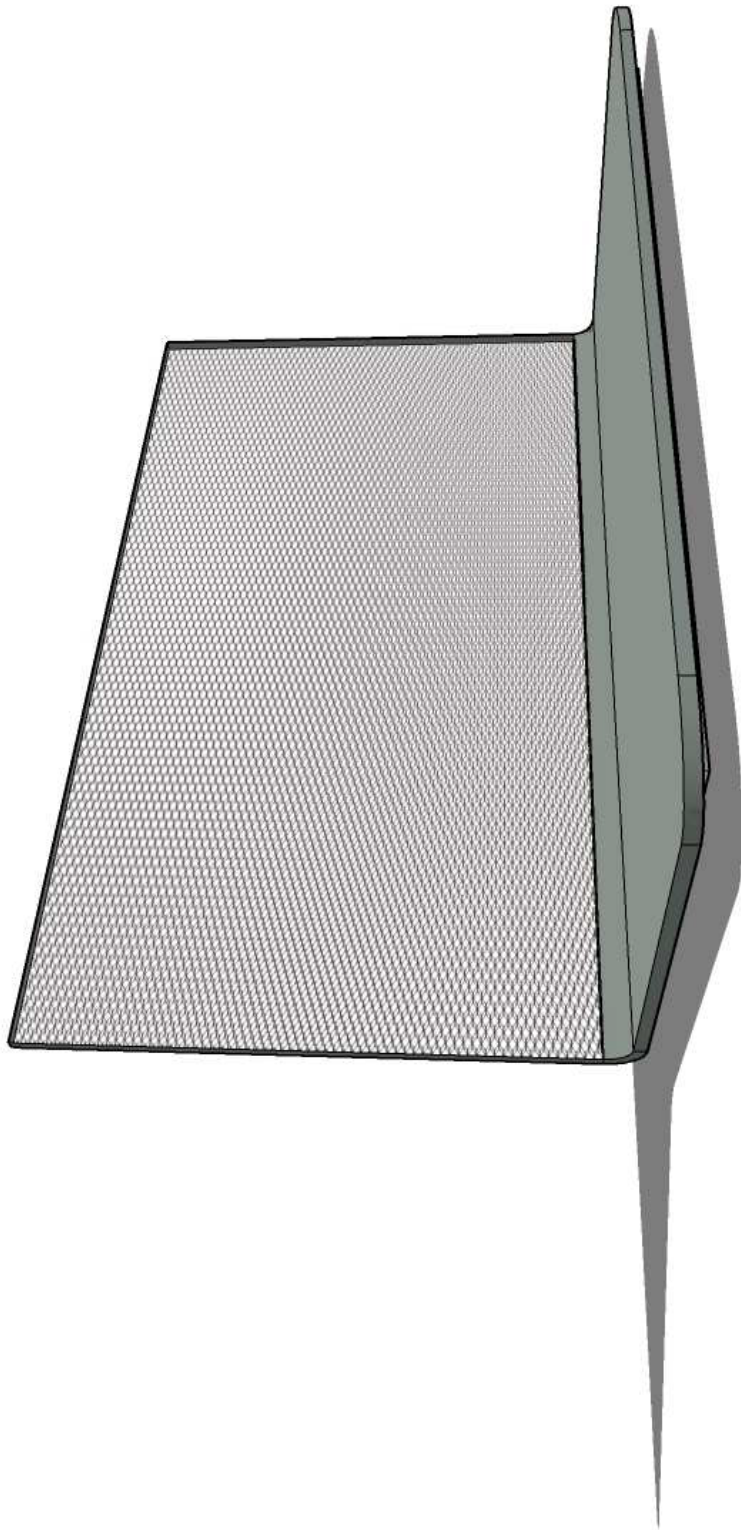
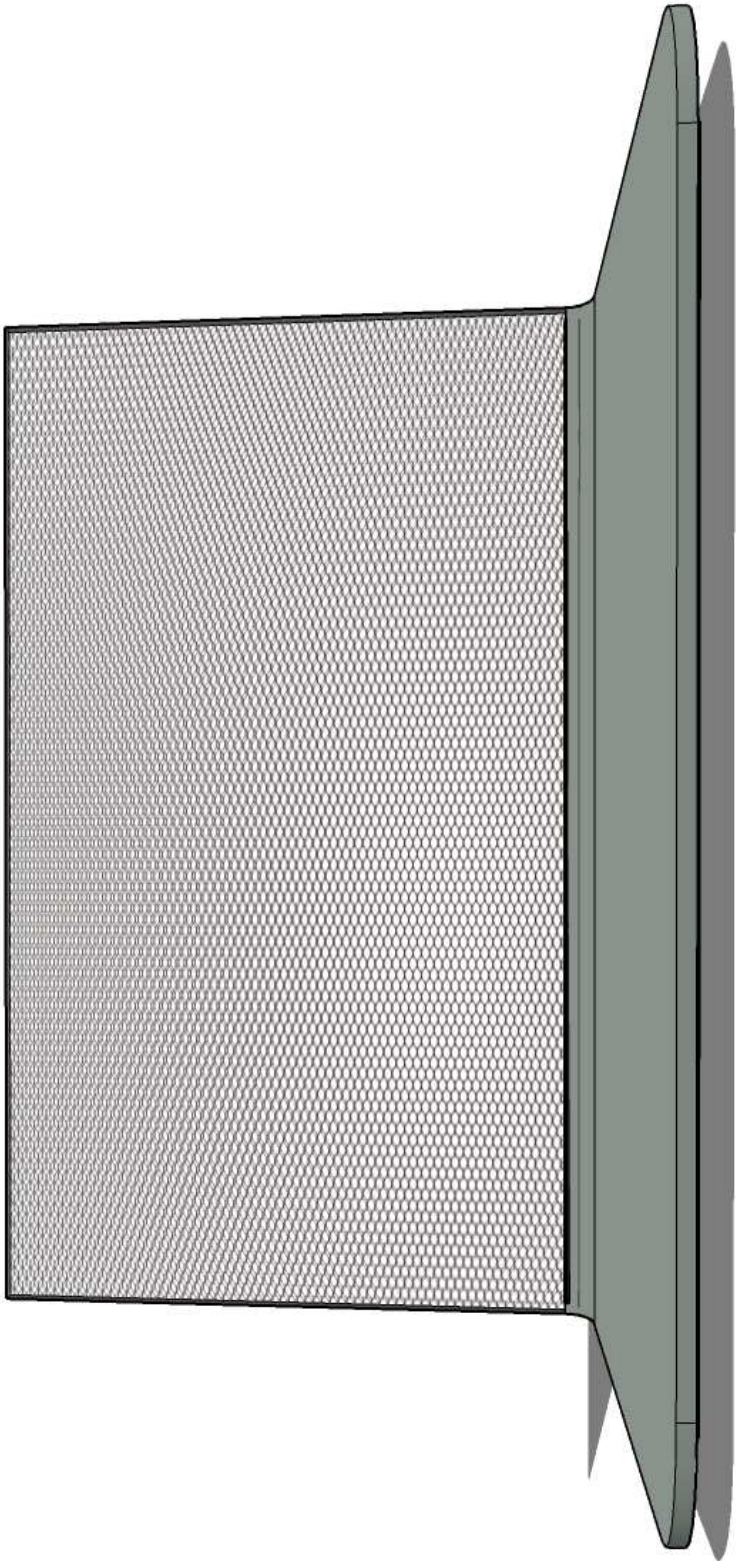
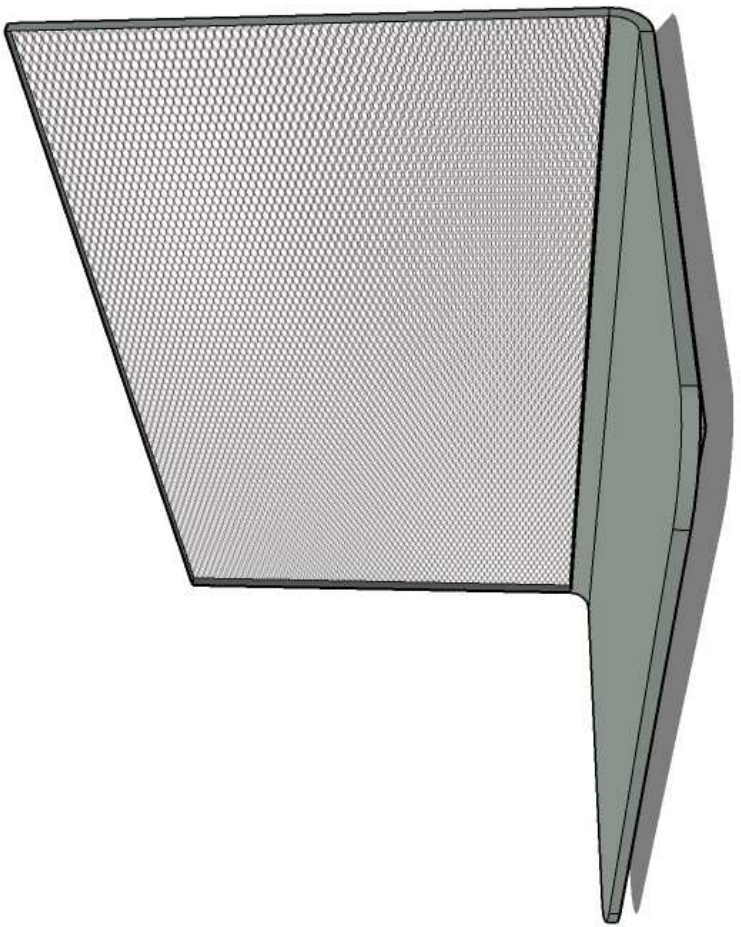
 


ELEVAÇÃO²² PLATAFORMA DE MOBILIÁRIO

ELEVÇÃO LATERAL PLATAFORMA DE MOBILIÁRIO
Escala 1:10

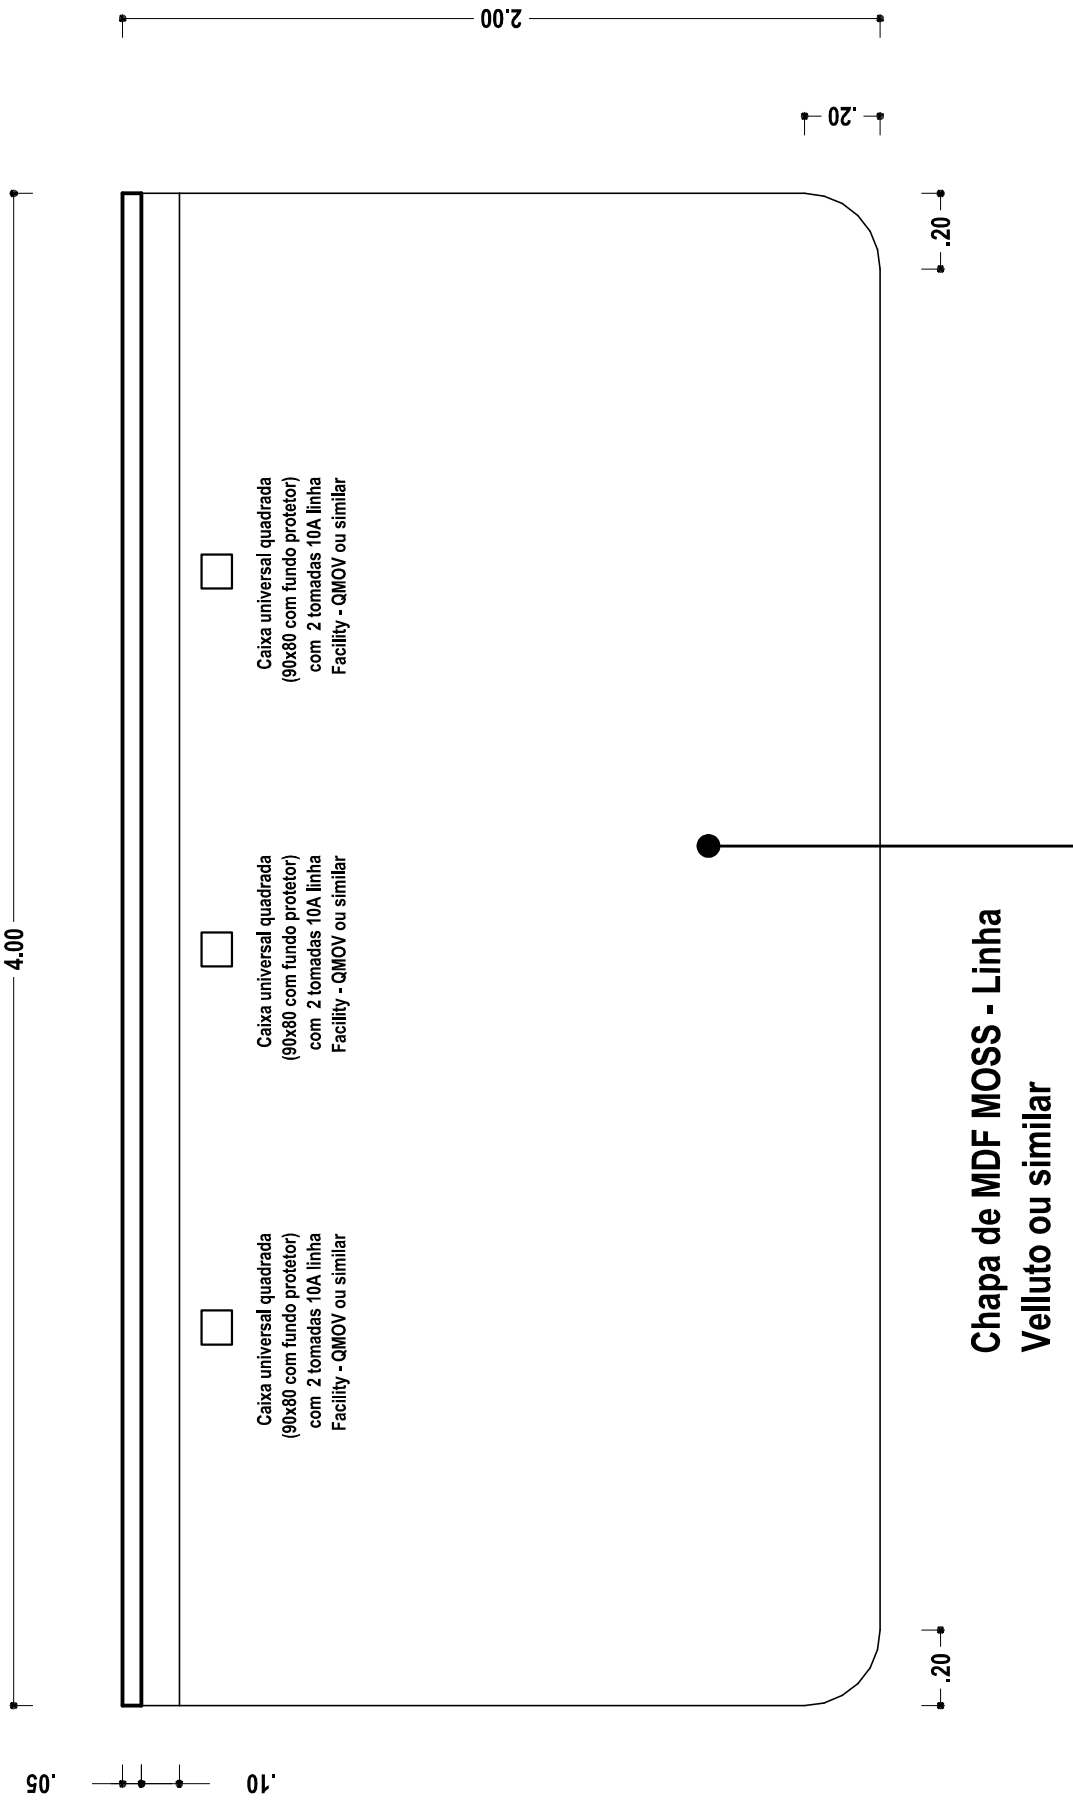

PLANTA BAIXA PLATAFORMA DE MOBILIÁRIO

01	13/11/23	INSERÇÃO DE PROJETO LUMINOTÉCNICO / ELÉTRICO	T/L	
00		EMISSION INICIAL	T/L	
Nº REV.	DATA	DESCRIÇÃO	RESPONS.	

