


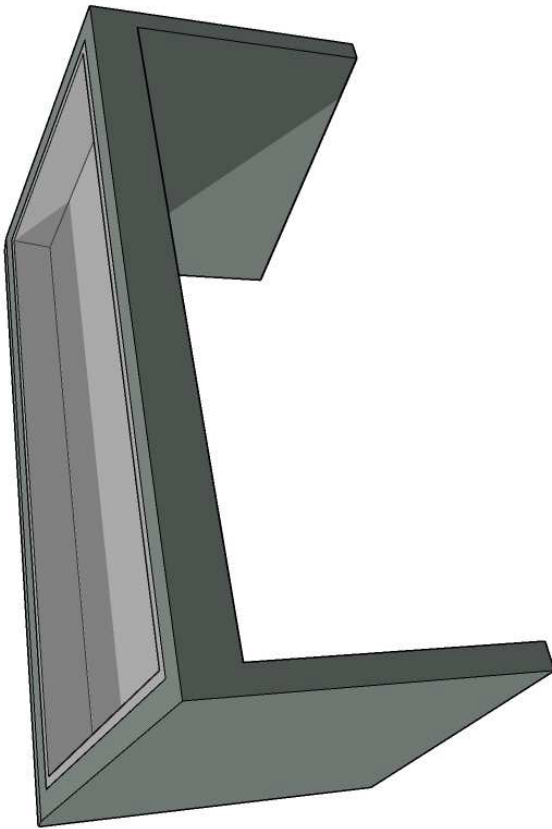
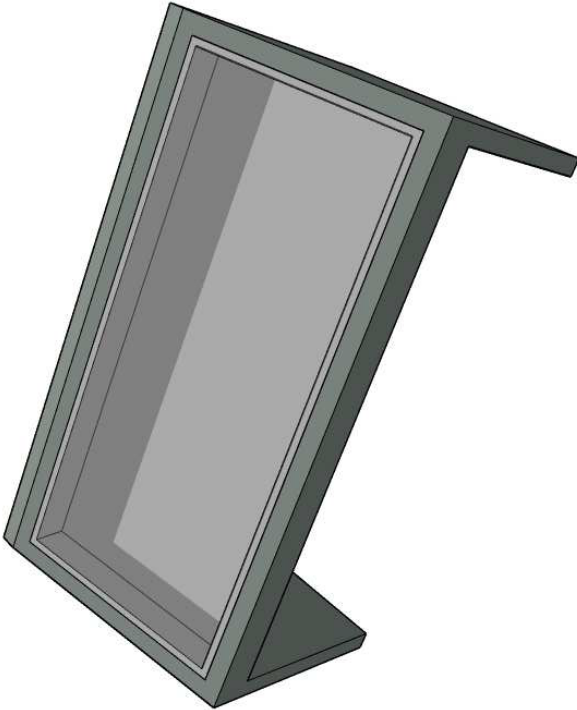


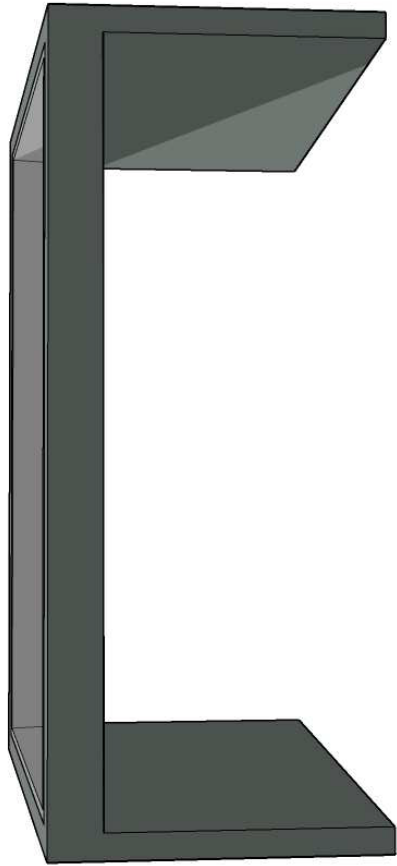



Tampa articulada para acesso interno

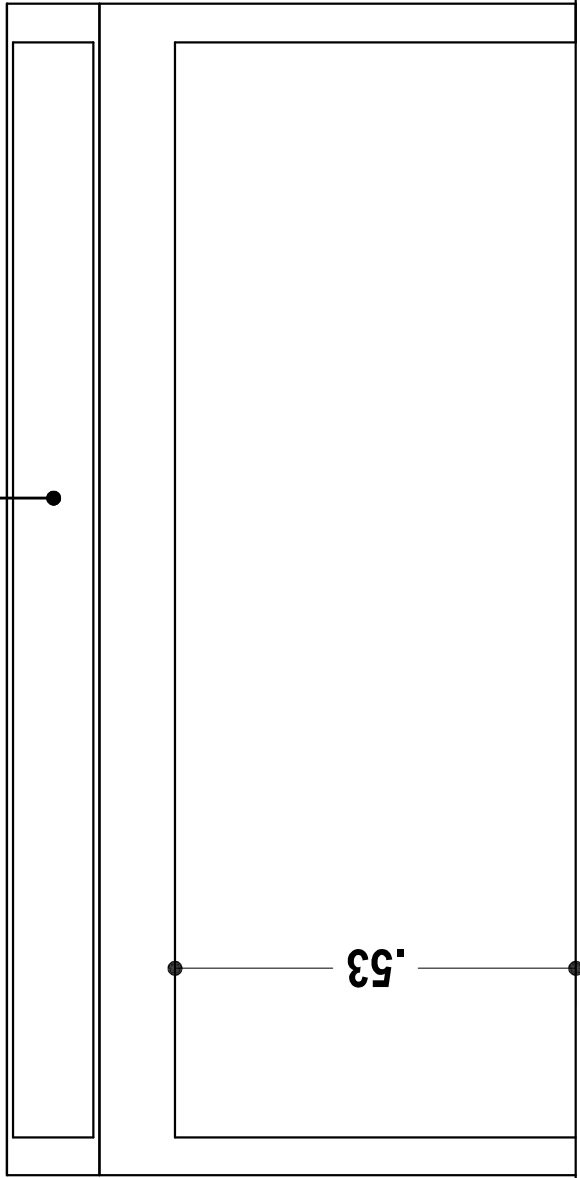

ELEVAÇÃO LONGITUDINAL MESA
Escala: 1:10

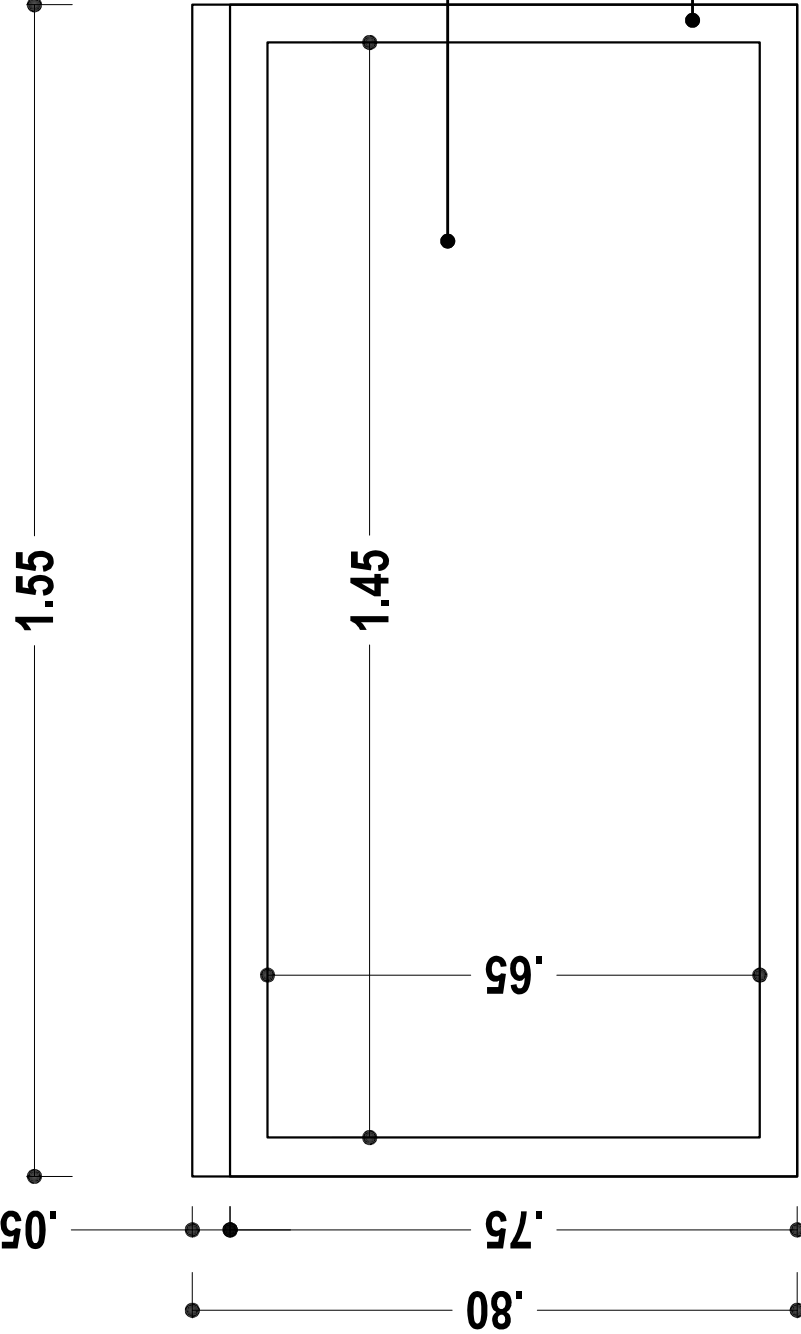


PLANTA BAIXA MESA
Escala: 1:10

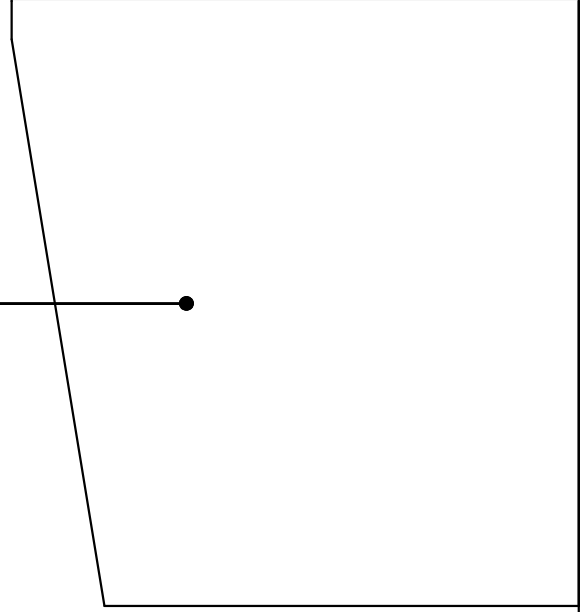 

ELEVAÇÃO LONGITUDINAL MESA
Escala: 1:10

CORTE LONGITUDINAL MESA
Escala: 1:10

Chapa de MDF MOSS - Linha Velluto ou similar

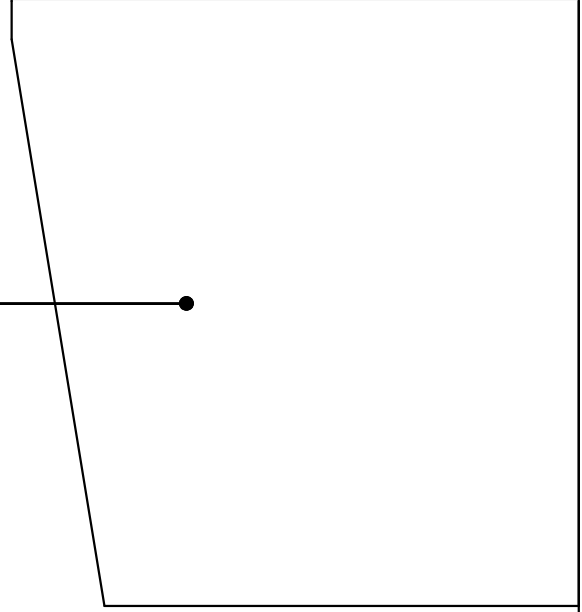

ELEVAÇÃO LONGITUDINAL MESA
Escala: 1:10



CORTE LONGITUDINAL MESA
Escala: 1:10

Fechamento superior da gaveta com chapa de acrílico 5mm incolor

Chapa de MDF MOSS - Linha Velluto ou similar



Tampa articulada para acesso interno

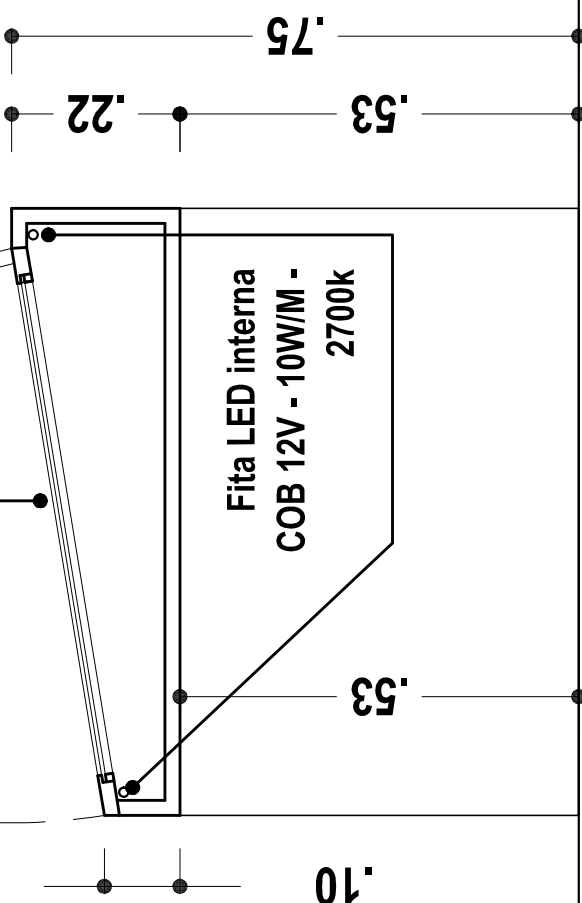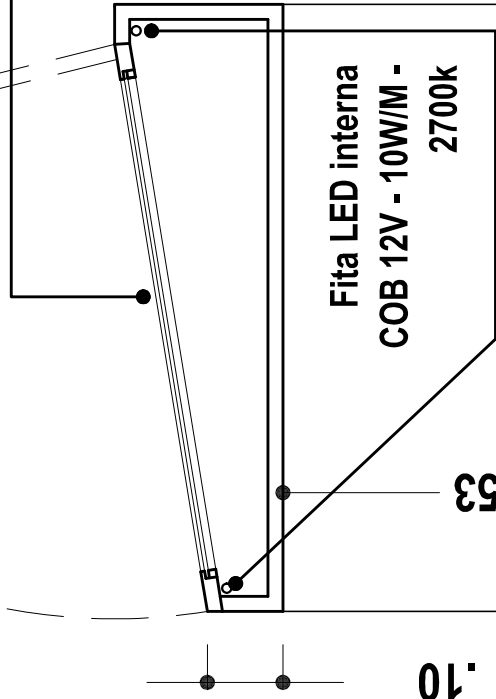


PLANTA ALTA MESA
Escala: 1:10

RESPONSÁVEIS TÉCNICOS:
Arquiteto Luiz Fernando Rhoden CAU AT024-3
Arquiteto Talya Baier Ferreira CAU A22015-9



RESTAURO MUSEU DO TREM
PREFEITURA DE SÃO LEOPOLDO
PREFEITURA DE SÃO LEOPOLDO

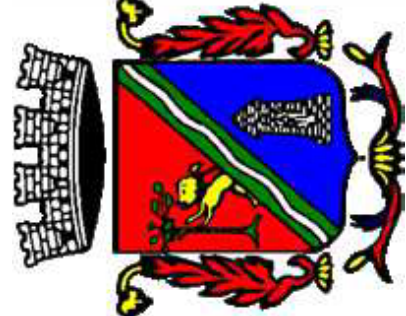

Rua da República 305402 | Porto Alegre | RS
+55 51 992179862 | 992385993

ASSUNTO: PROJETO EXECUTIVO EXPOGRAFIA MUSEU DO TREM
PRANCHAS: DETALHAMENTO MESAS
PAVIMENTO: TÉRREO
ÁREA: XXXXm²
DESENHO: TALES E LUIZ
ESCALA: INDICADA
DATA: 13/12/22
REVISÃO: 01

FOLHA:

PE_EXP-07


PROJETO:

RESPONSÁVEIS TÉCNICOS:

Arquiteto Luiz Fernando Rhoden CAU AT024-3
Arquiteto Talya Baier Ferreira CAU A22015-9



RESTAURO MUSEU DO TREM
PREFEITURA DE SÃO LEOPOLDO
PREFEITURA DE SÃO LEOPOLDO

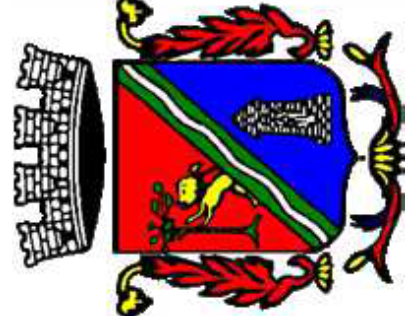

Rua da República 305402 | Porto Alegre | RS
+55 51 992179862 | 992385993

ASSUNTO: PROJETO EXECUTIVO EXPOGRAFIA MUSEU DO TREM
PRANCHAS: DETALHAMENTO MESAS
PAVIMENTO: TÉRREO
ÁREA: XXXXm²
DESENHO: TALES E LUIZ
ESCALA: INDICADA
DATA: 13/12/22
REVISÃO: 01

FOLHA:

PE_EXP-07


PROJETO:

RESPONSÁVEIS TÉCNICOS:

Arquiteto Luiz Fernando Rhoden CAU AT024-3
Arquiteto Talya Baier Ferreira CAU A22015-9



RESTAURO MUSEU DO TREM
PREFEITURA DE SÃO LEOPOLDO
PREFEITURA DE SÃO LEOPOLDO

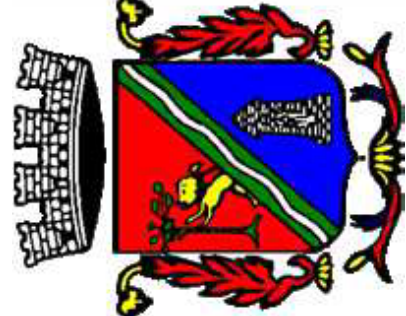

Rua da República 305402 | Porto Alegre | RS
+55 51 992179862 | 992385993

ASSUNTO: PROJETO EXECUTIVO EXPOGRAFIA MUSEU DO TREM
PRANCHAS: DETALHAMENTO MESAS
PAVIMENTO: TÉRREO
ÁREA: XXXXm²
DESENHO: TALES E LUIZ
ESCALA: INDICADA
DATA: 13/12/22
REVISÃO: 01

FOLHA:

PE_EXP-07