




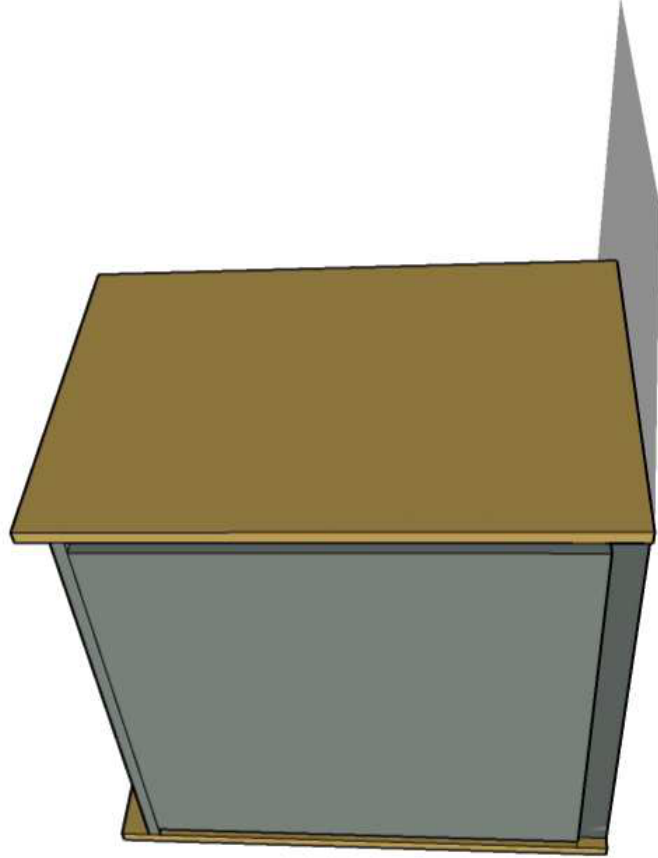


CORTE LONGITUDINAL MESA
Escala 1:10

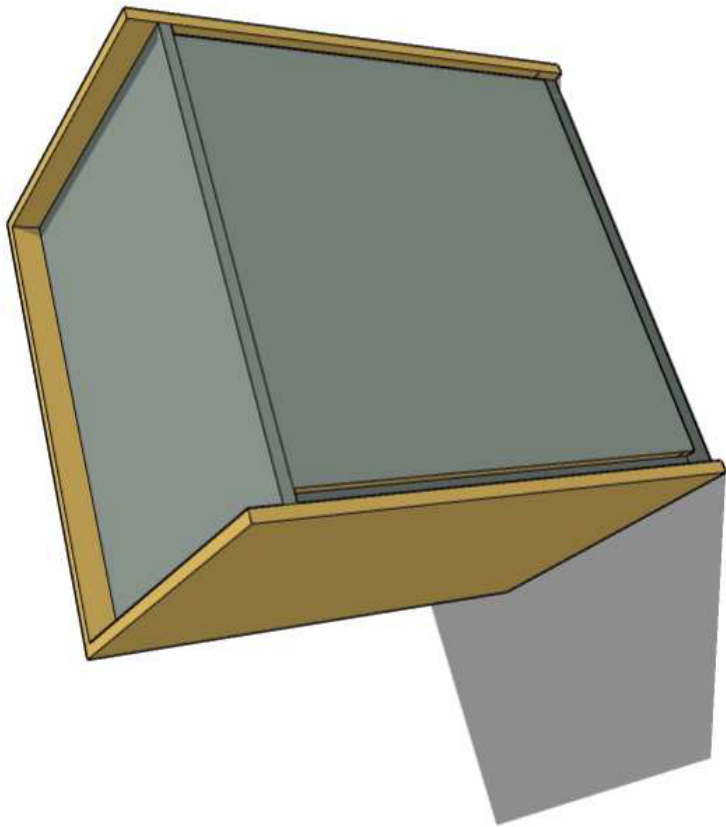

ELEVAÇÃO LATERAL MESA
Escala 1:10

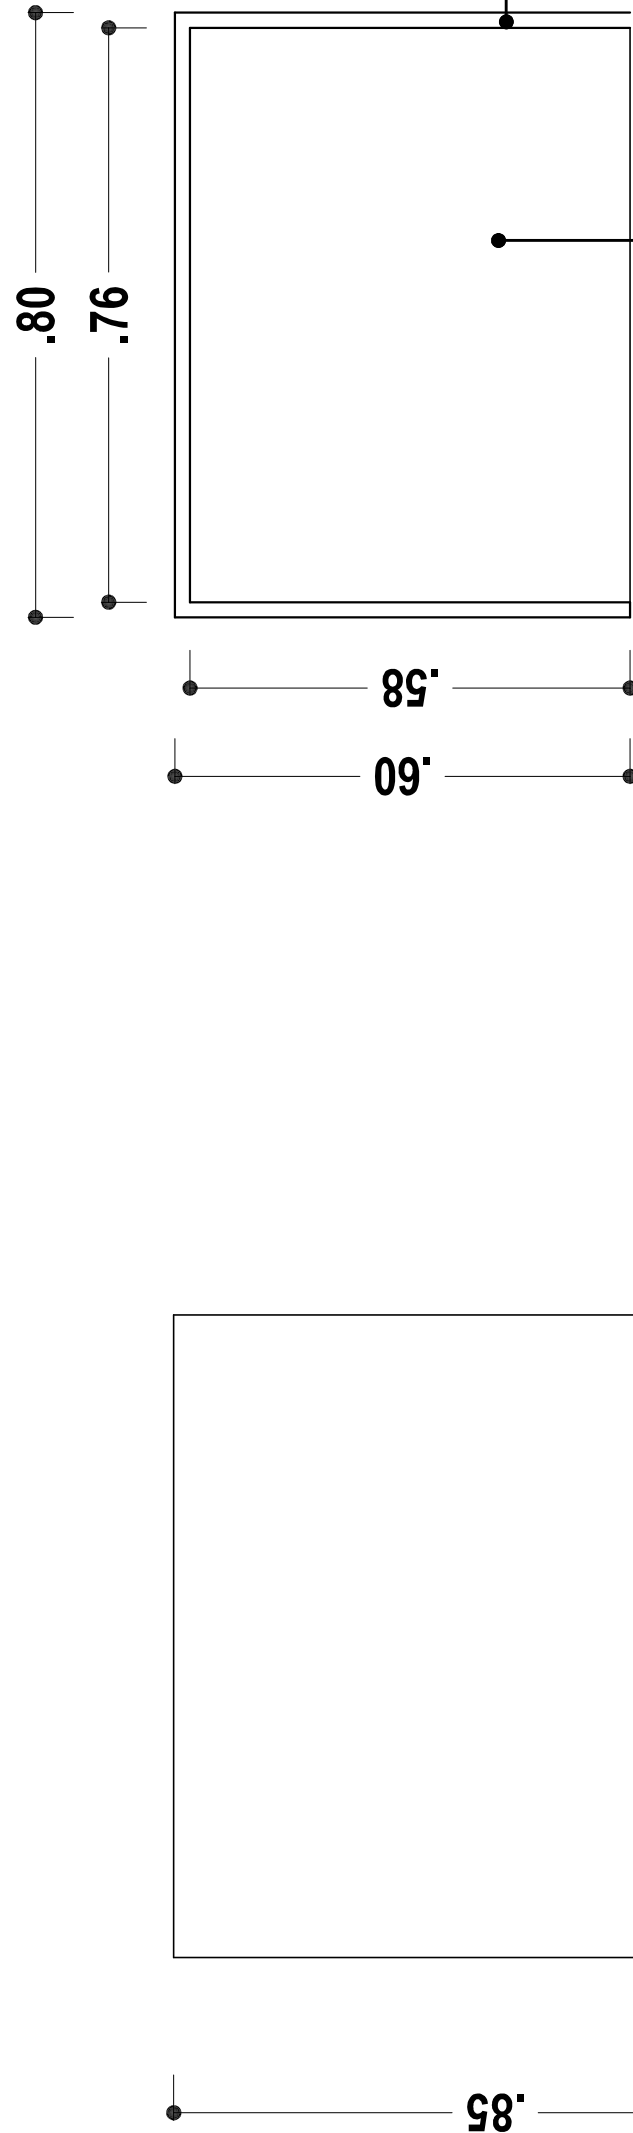

PLANTA BAIXA MESA
Escala 1:10

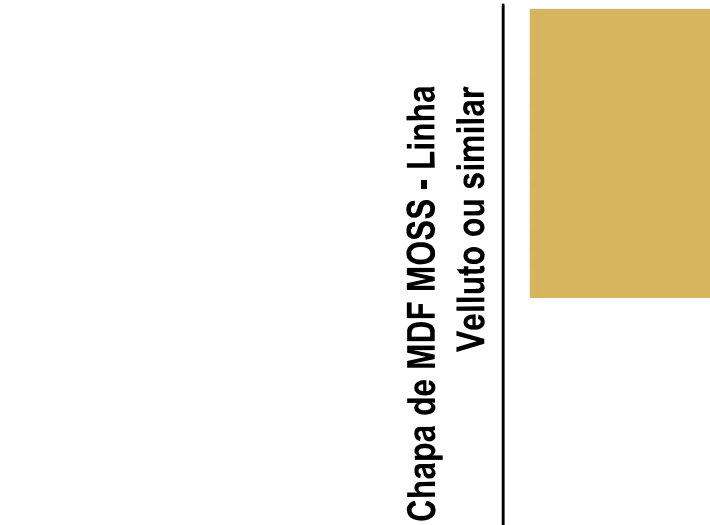

**Chapa de MDF MOSS - Linha
Velluto ou similar**

Nº REV.	DATA	EMIÇÃO INICIAL	DESCRIÇÃO	TIL
00	15/11/23			RESPONS.

RESPONSÁVEIS TÉCNICOS:

Arquiteto Luiz Fernando Rhoden Call A7023-8

Arquiteto Tales Beier Ferreira CAU A22915-9

eier Ferreira CAU A22

Arquiteto Tal



PROJETO DE ARQUITETURA - RESTAURO E CONSERVAÇÃO

Rua da República 305/402 | Porto Alegre | RS
+55 51 992179682 / 992385893