


DETALHAMENTO - CERCAMENTO
ESCALA: 1/75


DETALHAMENTO
VIGA DE BALDRAME (VF)

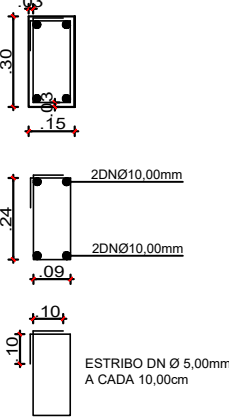


PERÍMETRO TOTAL VIGA DE BALDRAME: 124,65m lineares
VOLUME: 124,65m x 0,30m x 0,15m = **5,61m³**

PERÍMETRO TOTAL PEDRA GRÊS: 124,65m lineares
VOLUME: 124,65m x 0,30m x 0,25m = **9,35m³**

DETALHAMENTO
CERCAMENTO H = 2,50m

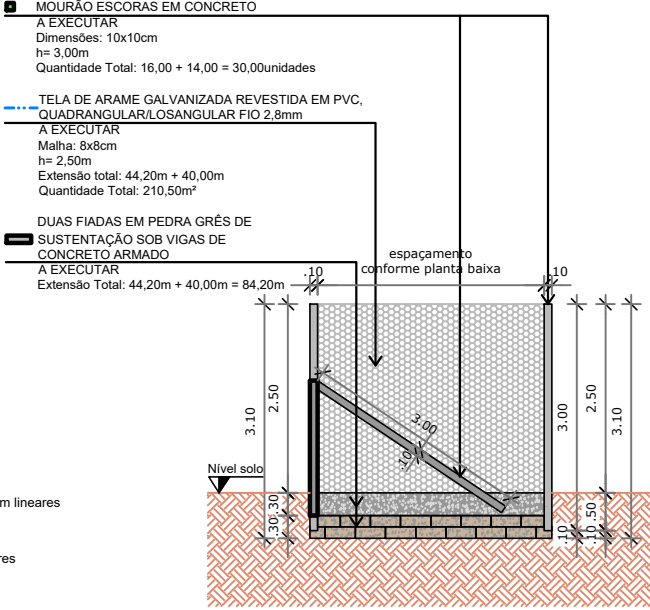

DETALHAMENTO
CERCAMENTO H = 5,00m

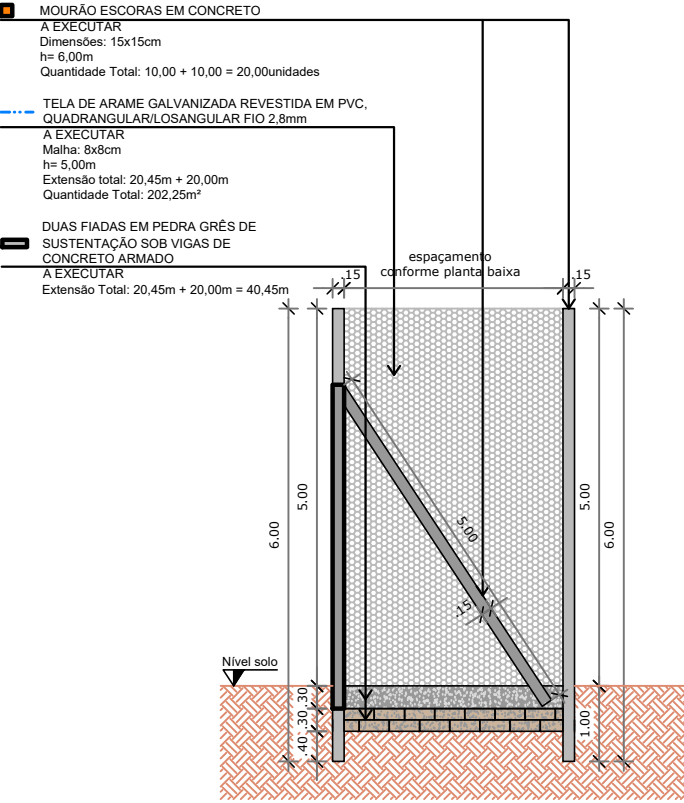

MOURÃO ESCORAS EM CONCRETO
A EXECUTAR
Dimensões: 15x15cm
h= 6,00m
Quantidade Total: 10,00 + 10,00 = 20,00 unidades


TELA DE ARAME GALVANIZADA REVESTIDA EM PVC, QUADRANGULAR/LOSANGULAR FIO 2,8mm
A EXECUTAR
Malha: 8x8cm
h= 2,50m
Extensão total: 20,45m + 20,00m
Quantidade Total: 202,25m²

DUAS FIADAS EM PEDRA GRÊS DE SUSTENTAÇÃO SOB VIGAS DE CONCRETO ARMADO
A EXECUTAR
Extensão Total: 44,20m

DUAS FIADAS EM PEDRA GRÊS DE SUSTENTAÇÃO SOB VIGAS DE CONCRETO ARMADO
A EXECUTAR
Extensão Total: 20,45m

MOURÃO ESCORAS EM CONCRETO
A EXECUTAR
Dimensões: 15x15cm
h= 6,00m
Quantidade Total: 10,00 unidades

TELA DE ARAME GALVANIZADA REVESTIDA EM PVC, QUADRANGULAR/LOSANGULAR FIO 2,8mm
A EXECUTAR
Malha: 8x8cm
h= 6,00m
Extensão total: 20,45m
Quantidade Total: 102,25m²

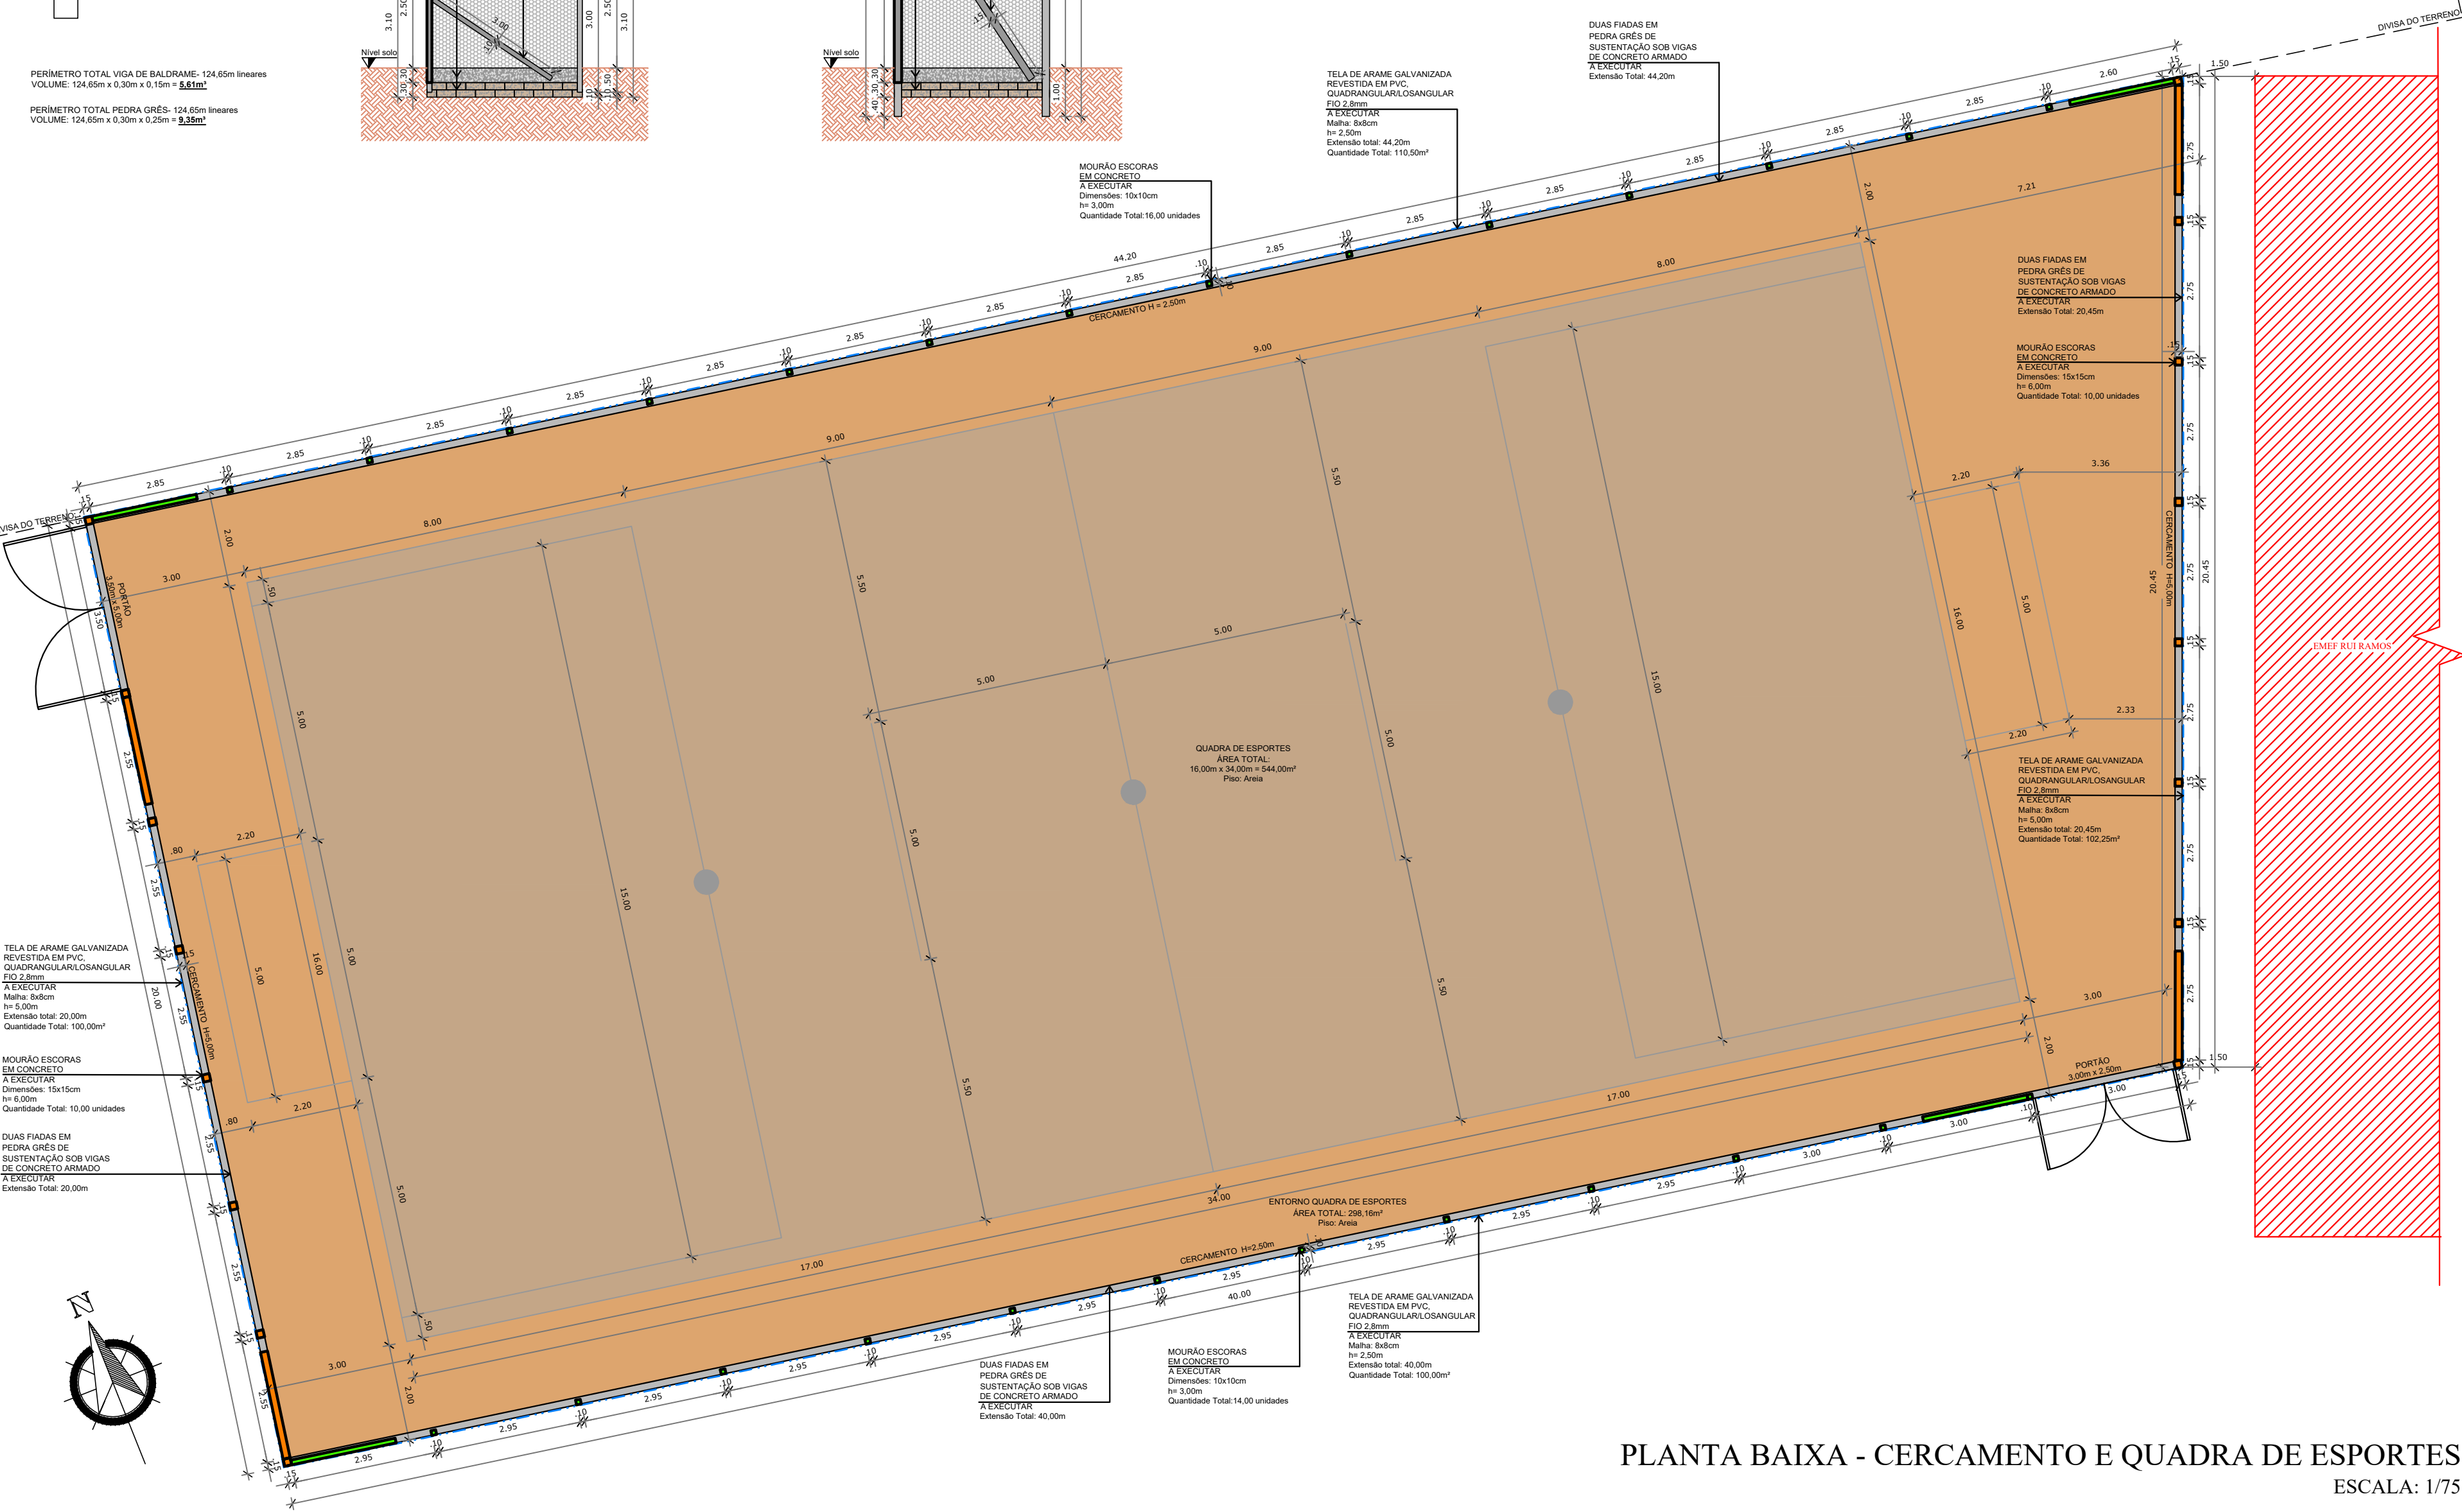

PLANTA BAIXA - CERCAMENTO E QUADRA DE ESPORTES
ESCALA: 1/75



TÍTULO: PROJETO IMPLANTAÇÃO QUADRA DE ESPORTES E CERCAMENTO EMEF RUI RAMOS		ÁREA TOTAL: 842,16m²
LOCAL: ESTRADA PROFESSORA HELENA VIEGAS - S/N - LOCALIDADE BANANAL - PARECI NOVO/RS		ESCALA: 1/75
PRÓPRIETÁRIO: PREFEITURA MUNICIPAL DE PARECI NOVO		DATA: ABRIL /2024
RESP. TÉCNICO: JOSÉ LAERCE MORALES CEZAR ENGENHEIRO CIVIL CREA-RS 089571		PRANCHAS: 02/03
PROJETO PLANTA BAIXA CERCAMENTO E QUADRA DE ESPORTES		